ΦΩΤΟΓΡΑΦΙΚΗ ΤΕΚΜΗΡΙΩΣΗ ΛΗΨΗ 1

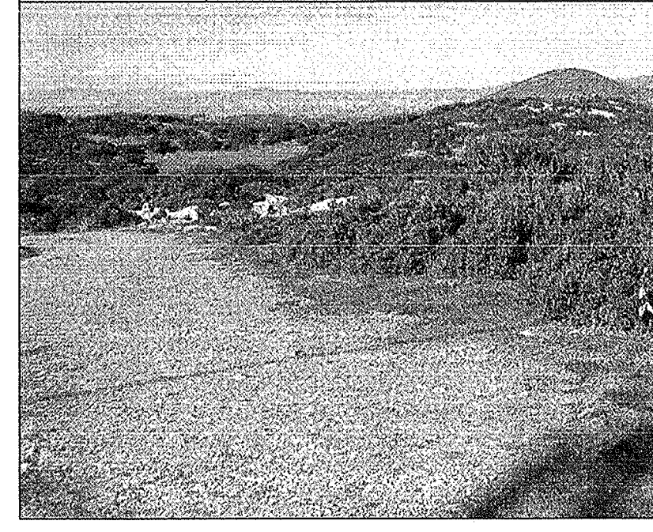

ΦΩΤΟΓΡΑΦΙΚΗ ΤΕΚΜΗΡΙΩΣΗ ΛΗΨΗ 2

ΥΠΕΥΘΥΝΗ ΔΗΛΩΣΗ ΤΟΥ ΙΔΙΟΚΤΗΤΗ

Ο υπογεγραμμένος ...., δηλώνω υπεύθυνα γνωρίζοντας τις συνέπειες του νόμου , οτι τα αρχικά και υλοποιημένα όρια του γηπέδο με στοιχεία "Α-Β-Γ-Δ-Α" και εμβαδόν 625,00 τ.μ. που βρίσκεται στην Τοπική Κοινότητα Λίοπρασου , της Δημοτικής Ενότητας Παληόκαστρου, του Δήμου Τρικκαίων , Π.Ε. Τρικάλων , υπεδήχθησαν από εμένα και είναι ορθά.

Ευθύνομαι για την ακρίβεια των δηλουμένων ορίων και για την ύπαρξη και την αιτία δικαιώματος έγκρισης Σ/Β.

Ο ΔΗΛΩΝ

ΔΗΛΩΣΗ ΜΗΧΑΝΙΚΟΥ (Ν. 651/77)

Δηλώνω σύμφωνα με το νόμο για:

- το γήπεδο με στοιχεία "Α-Β-Γ-Δ-Α" και εμβαδόν 625,00 τ.μ. που βρίσκεται στην Τοπική Κοινότητα Λίοπρασου , της Δημοτικής Ενότητας Παληόκαστρου, του Δήμου Τρικκαίων , Π.Ε. Τρικάλων οτι:

1. είναι άρτιο και οικοδομήσιμο κατά τις κείμενες πολεοδομικές διατάξεις περί κινητής τηλεφωνίας.
2. βρίσκεται εκτός οριοθετημένου οικισμού Λιόπρασου , εντός Natura.
3. δεν εμπίπτει στις διατάξεις του νόμου 1337/83 περί εισφορών σε γη και χρήμα.
4. εντός αυτού δεν διέρχονται εναέριες γραμμές μεταφοράς υψηλής τάσης της ΔΕΗ ή αγωγός φυσικού αερίου.
5. εντός αυτού ή σε απόσταση μικρότερη των 20μ από αυτό δεν διέρχεται ρέμα .

Ο ΜΗΧΑΝΙΚΟΣ

ΣΥΝΤΕΤΑΓΜΕΝΕΣ ΚΟΡΥΦΩΝ ΓΗΠΕΔΟΥ ΕΓΣΑ'87

α/α	Χ	Υ	Αποστάσεις
Α	315104.3295	4393776.6054	----
Β	315129.2831	4393775.0834	Α - Β: 25.00
Γ	315127.7611	4393750.1299	Β - Γ: 25.00
Δ	315102.8075	4393751.6518	Γ - Δ: 25.00
Α	315104.3295	4393776.6054	Δ - Α: 25.00
Ε=1/2 Σ(Χι+Χι+1(Ψι-Ψι+1)			
Ε= ~~625,00~~ τ.μ. 624,997τ.μ.			

ΑΠΟΣΠΑΣΜΑ ΧΑΡΤΗ ΓΥΣ ΚΛ. 1:5.000 (4286_1) & (4286_3)

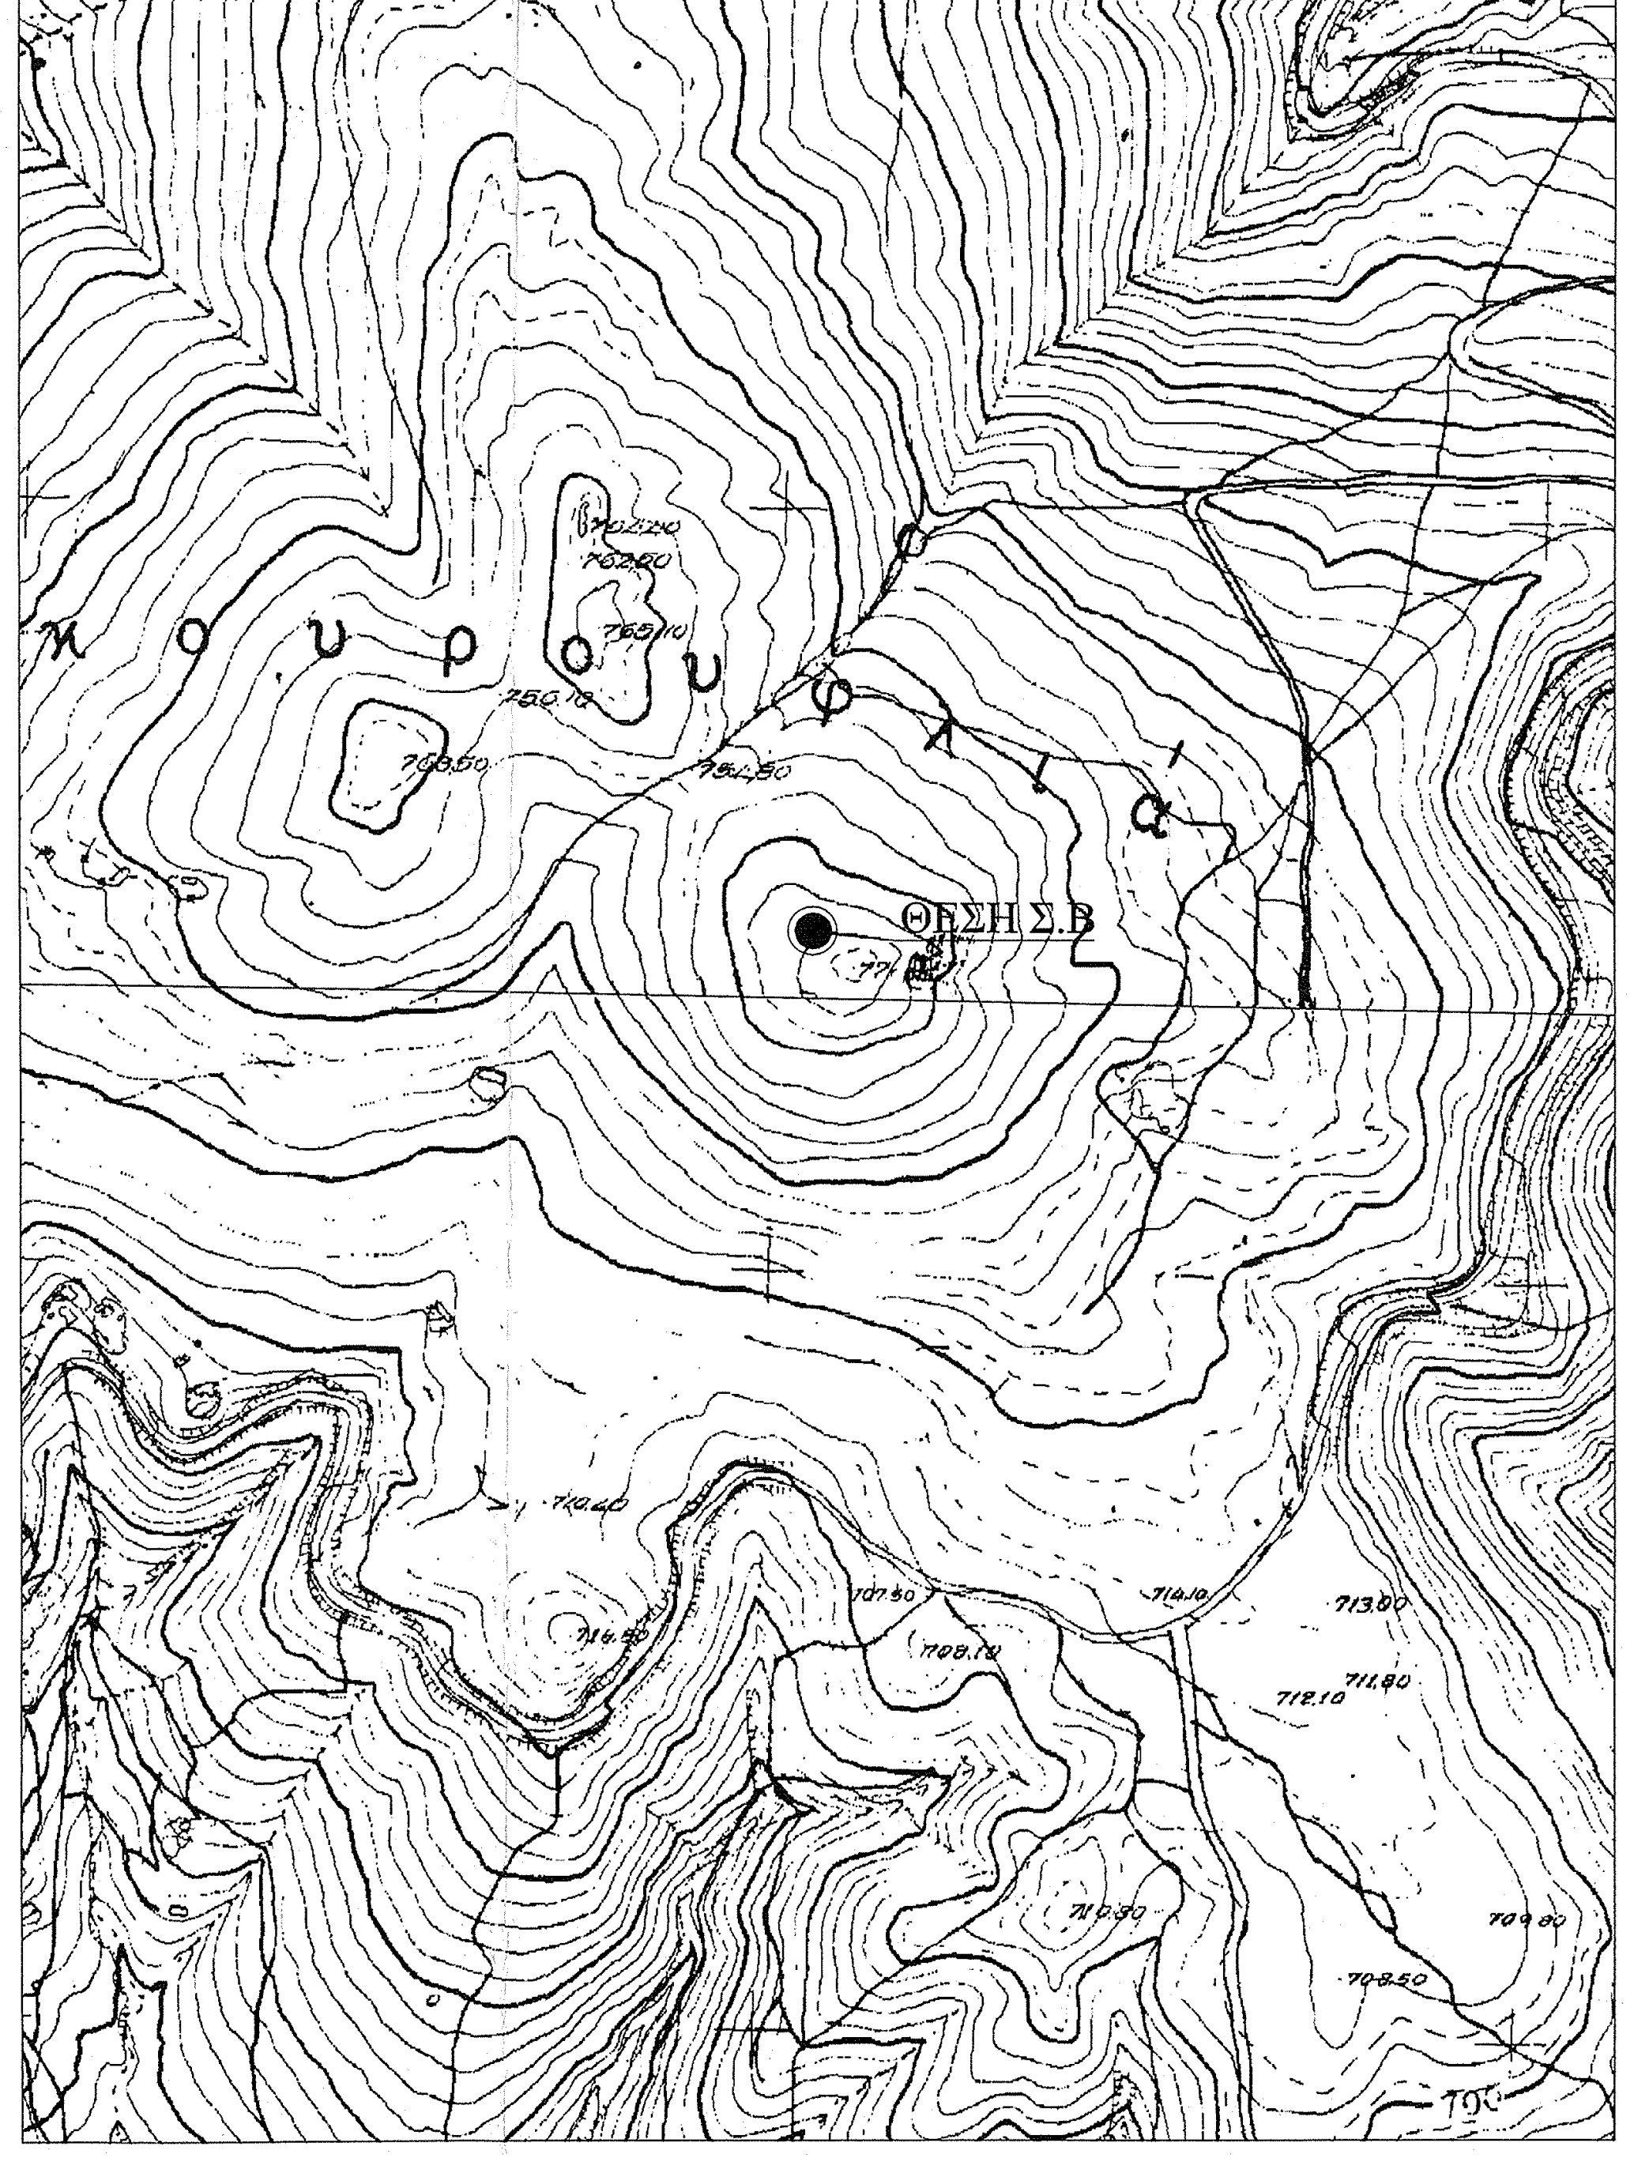

ΑΠΟΣΠΑΣΜΑ ΧΑΡΤΗ ΓΥΣ ΚΛ. 1:50.000 Φ.Χ. "ΤΡΙΚΑΛΑ"

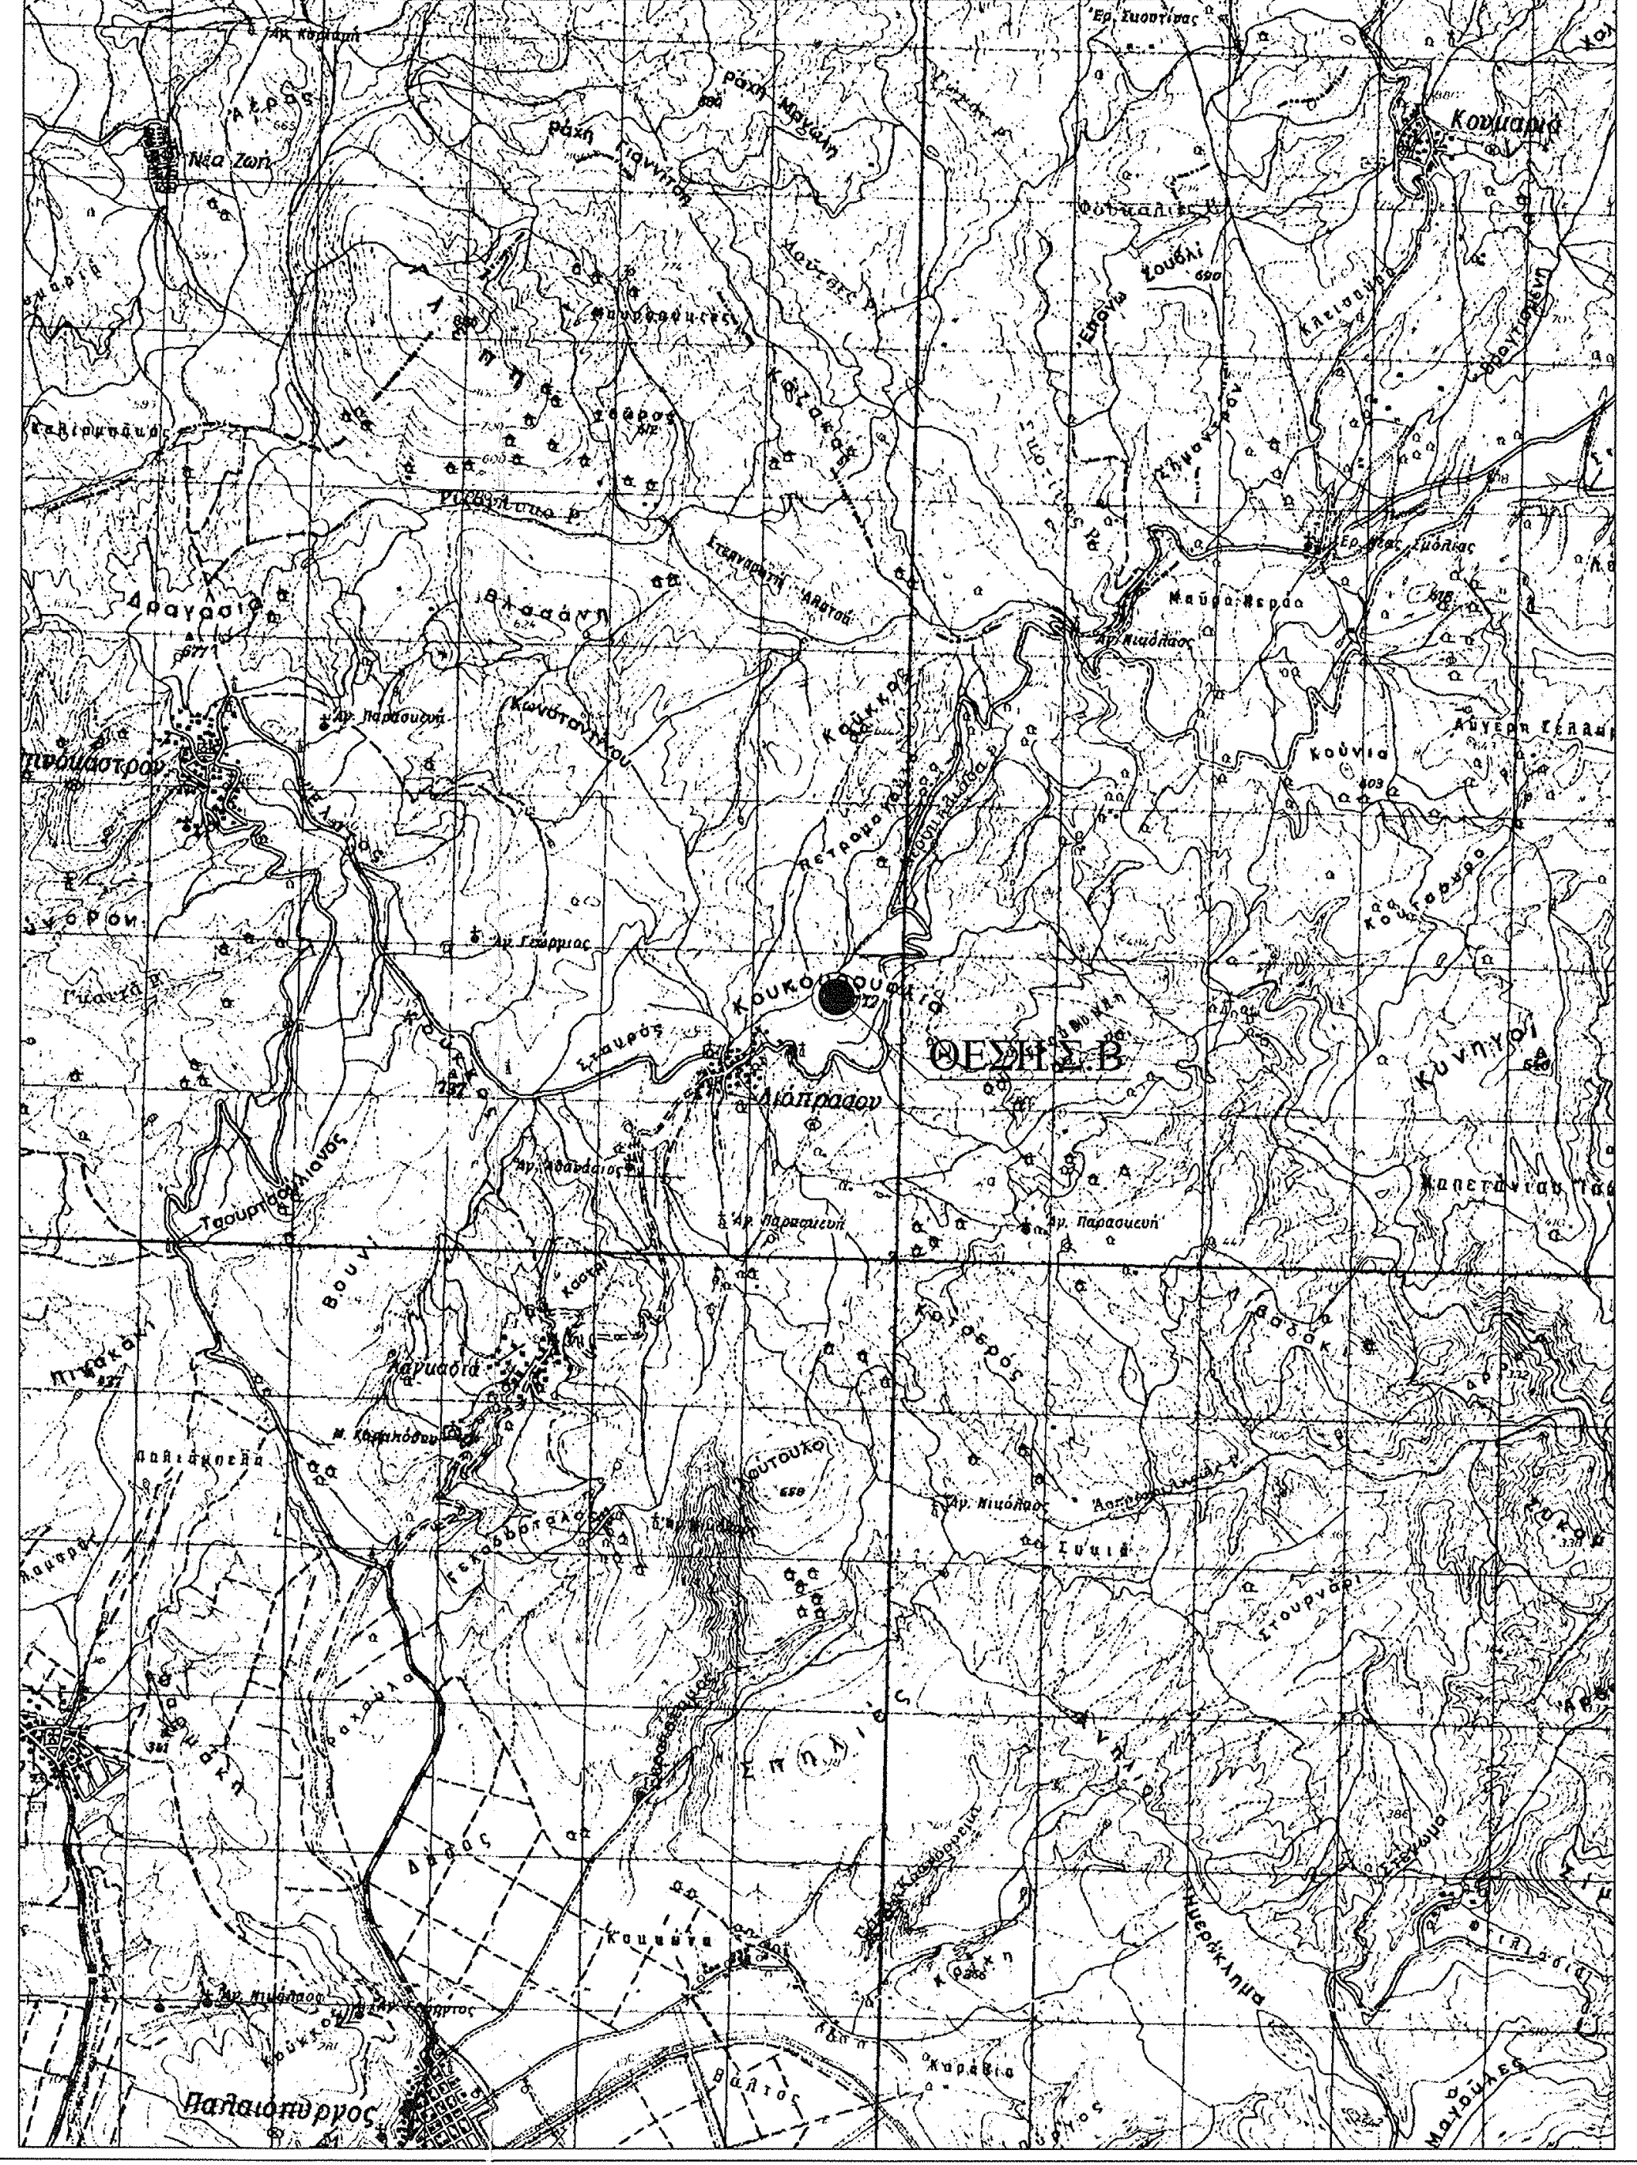
ΘΕΣΗ Σ.Β
Λιόπρασο
Παλαιόπυργος

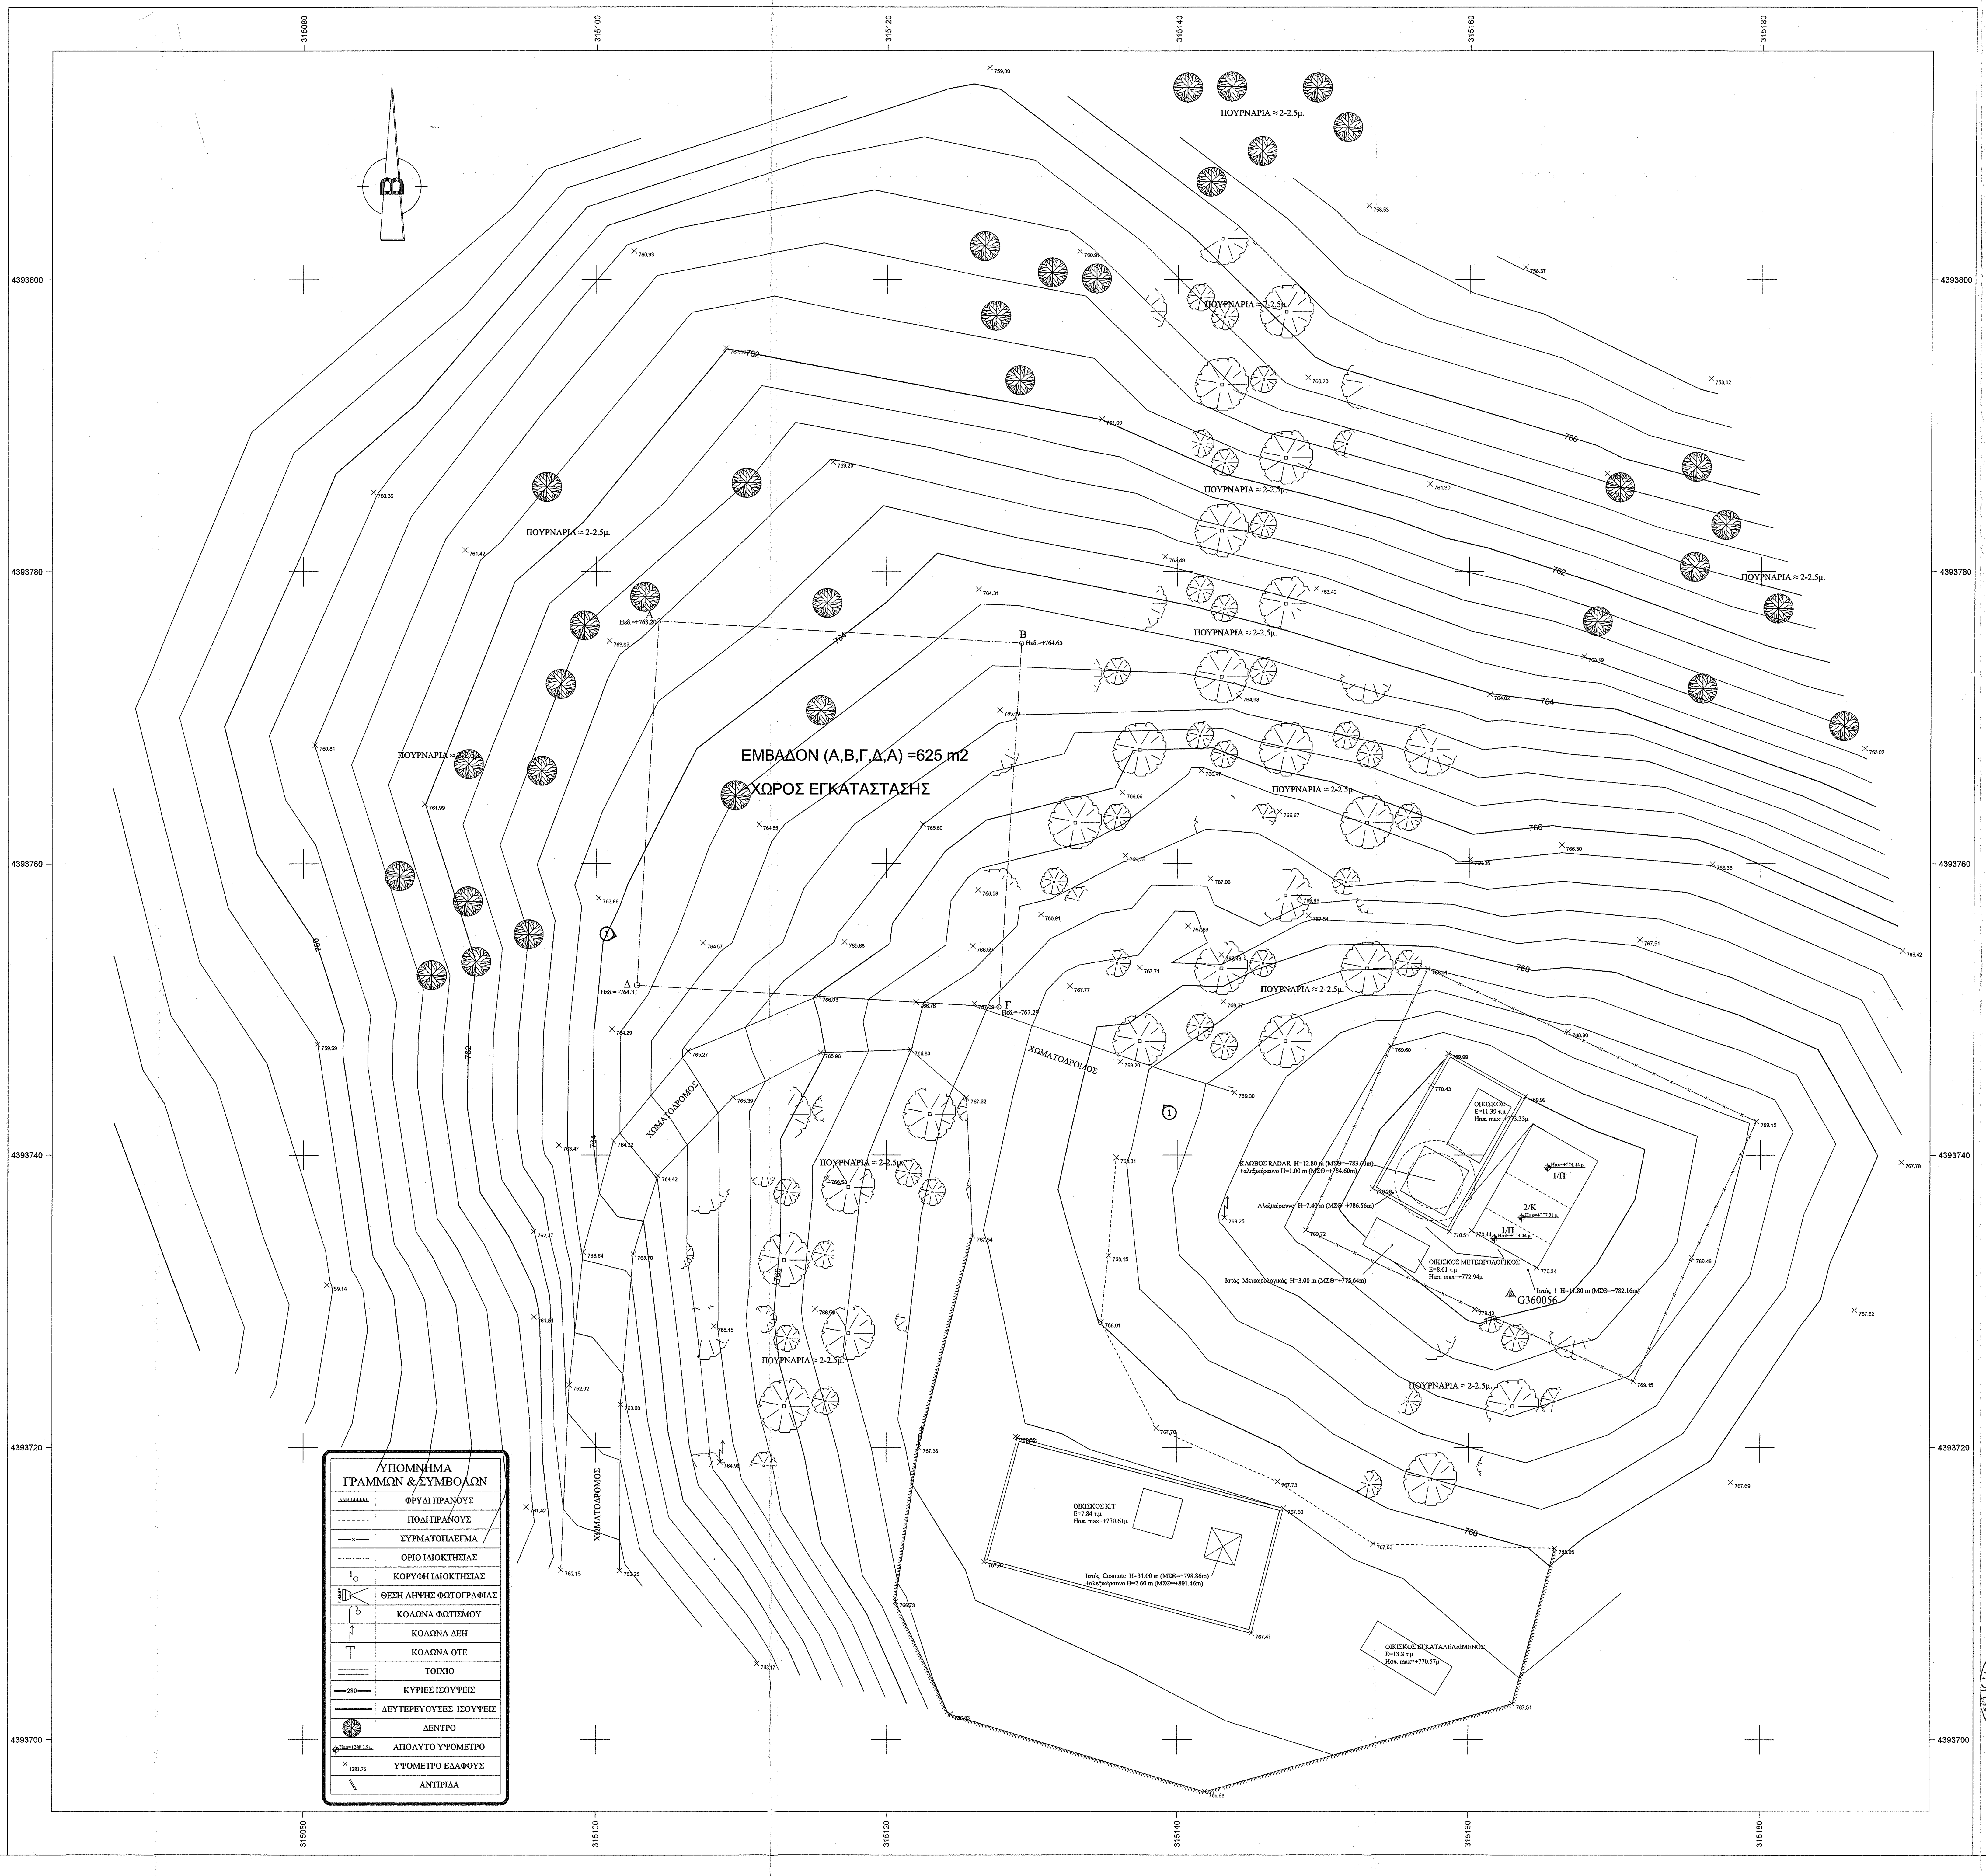
Β
ΕΜΒΑΔΟΝ (Α,Β,Γ,Δ,Α) =625 m2
ΧΩΡΟΣ ΕΓΚΑΤΑΣΤΑΣΗΣ
ΠΟΥΡΝΑΡΙΑ = 2-2.5μ.
ΧΩΜΑΤΟΔΡΟΜΟΣ
ΟΙΚΙΣΚΟΣ Κ.Τ.
ΟΙΚΙΣΚΟΣ ΜΕΤΕΩΡΟΛΟΓΙΚΟΣ
ΟΙΚΙΣΚΟΣ ΤΗΛΕΟΡΑΣΕΩΣ
ΚΛΩΒΟΣ RADAR
G360056
315080
315100
315120
315140
315160
315180
4393800
4393780
4393760
4393740
4393720
4393700
ΥΠΟΜΝΗΜΑ ΓΡΑΜΜΩΝ & ΣΥΜΒΟΛΩΝ
ΦΡΥΔΙ ΠΡΑΝΟΥΣ
ΠΟΔΙ ΠΡΑΝΟΥΣ
ΣΥΡΜΑΤΟΠΛΕΓΜΑ
ΟΡΙΟ ΙΔΙΟΚΤΗΣΙΑΣ
ΚΟΡΥΦΗ ΙΔΙΟΚΤΗΣΙΑΣ
ΘΕΣΗ ΛΗΨΗΣ ΦΩΤΟΓΡΑΦΙΑΣ
ΚΟΛΩΝΑ ΦΩΤΙΣΜΟΥ
ΚΟΛΩΝΑ ΔΕΗ
ΚΟΛΩΝΑ ΟΤΕ
ΤΟΙΧΙΟ
280
ΚΥΡΙΕΣ ΙΣΟΥΨΕΙΣ
ΔΕΥΤΕΡΕΥΟΥΣΕΣ ΙΣΟΥΨΕΙΣ
ΔΕΝΤΡΟ
Ηαπ=+388.15 μ
ΑΠΟΛΥΤΟ ΥΨΟΜΕΤΡΟ
1281.76
ΥΨΟΜΕΤΡΟ ΕΔΑΦΟΥΣ
ΑΝΤΙΡΙΔΑ

ΟΔΟΙΠΟΡΙΚΟ ΣΚΑΡΙΦΗΜΑ

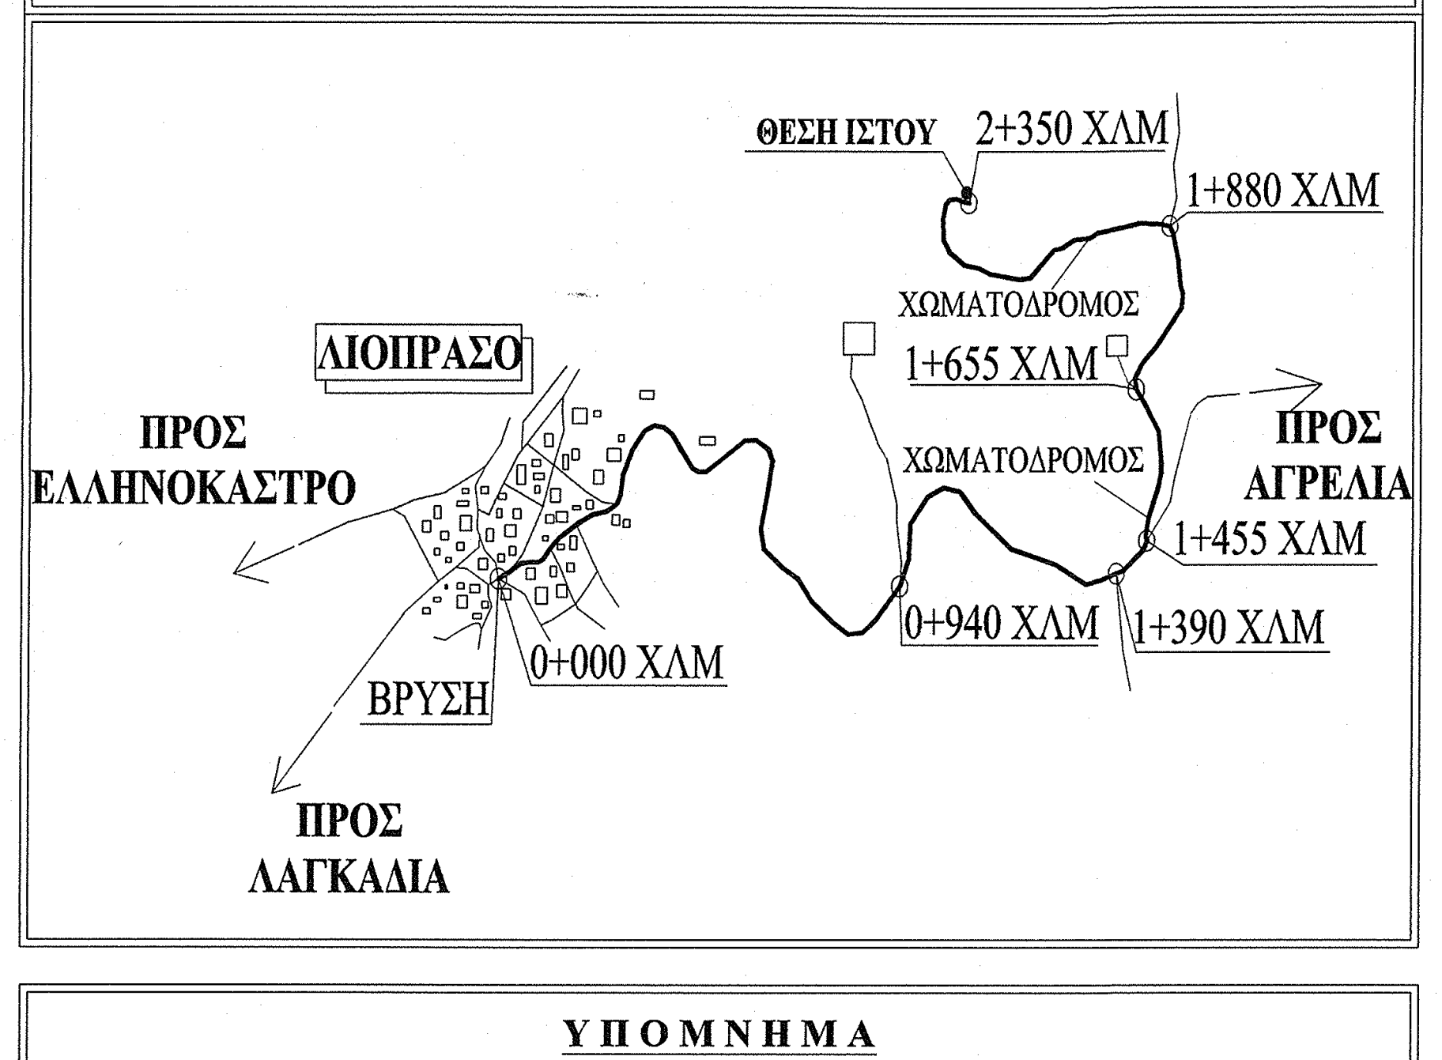
ΘΕΣΗ ΙΣΤΟΥ
2+350 ΧΛΜ
1+880 ΧΛΜ
ΛΙΟΠΡΑΣΟ
ΧΩΜΑΤΟΔΡΟΜΟΣ
1+655 ΧΛΜ
ΠΡΟΣ ΕΛΛΗΝΟΚΑΣΤΡΟ
ΧΩΜΑΤΟΔΡΟΜΟΣ
ΠΡΟΣ ΑΓΡΕΛΙΑ
1+455 ΧΛΜ
0+940 ΧΛΜ
1+390 ΧΛΜ
ΒΡΥΣΗ
0+000 ΧΛΜ
ΠΡΟΣ ΛΑΓΚΑΔΙΑ

ΥΠΟΜΝΗΜΑ

ΝΟΜΟΙ ΠΕΡΙ ΚΙΝΗΤΗΣ ΤΗΛΕΦΩΝΙΑΣ

Ν.2075/92 ΦΕΚ.129Α & Ν.2145/93 ΦΕΚ. 88Α
Ν.2867/00 ΦΕΚ.273Α & Ν.2801/00 ΦΕΚ. 46Α
Ν.3431/06 ΦΕΚ. 13Α & Ν.4053/12 ΦΕΚ. 44Α
Ν. 4070/12 ΦΕΚ. 82Α

ΕΓΚΥΚΛΙΟΙ

ΕΓΚ.12/94 & ΕΓΚ.34/93 &
ΕΓΓΡ. ΥΠΕΚΑ 17098/3-5-2012

ΓΙΑ ΣΤΑΘΜΟΥΣ ΕΠΙ ΕΔΑΦΟΥΣ

1)Επιτρέπεται η κατασκευή Σ/Β και σε μη άρτια οικόπεδα με ελάχιστο Εμβ. 500,00τ.μ.
2) Μέγιστο εμβαδόν οικίσκου 35,00τ.μ
3)Μέγιστο ύψος οικίσκου 3,50μ.σε περίπτωση κατασκευής στέγης το μέγιστο ύψος αυτής δεν πρέπει να είναι μεγαλύτερο.
4)Πλάγιες αποστάσεις πυλώνα και οικίσκου 5,00μ. από τα όρια του οικοπέδου.

ΠΑΡΑΔΟΧΕΣ-ΠΑΡΑΤΗΡΗΣΕΙΣ

1.Σύστημα συντεταγμένων ΕΓΣΑ '87.
2.Υψομετρική αφετηρία 0.00 από Μ.Σ.Θ.
3.Ισοδιάσταση 0.4 μ
4.Η τοπογραφική αποτύπωση έγινε με γεωδαιτικό σταθμό.
5.Οι διαστάσεις και τα εμβαδά υπολογίσθηκαν αναλυτικά απο τις συντεταγμένες των κορυφών.
6.Η εξάρτηση από το ΕΓΣΑ ΄87 πραγματοποιήθηκε με σύστημα GPS και κάνοντας χρήση του τριγωνομετρικού σημείου της Γ.Υ.Σ. 360056

ΓΕΩΓΡΑΦΙΚΕΣ ΣΥΝΤΕΤΑΓΜΕΝΕΣ ΘΕΣΗΣ Σ/Β

Τα φ,λ αναφέρονται στο ελλειψοειδές αναφοράς GRS 80 του συστήματος ΕΓΣΑ '87
φ : 39° 40' 25"
λ : 21° 50' 40"

Τα φ,λ αναφέρονται στο ελλειψοειδές αναφοράς HAYFORD του συστήματος ED50 ΕΛΛΑΣ
φ : 39° 40' 38"
λ : 21° 50' 48"

Τα φ,λ αναφέρονται στο ελλειψοειδές αναφοράς παγκόσμιο 84 του συστήματος WGS 84
φ : 39° 40' 35"
λ : 21° 50' 46"

ΕΜΒΑΔΟΝ ΓΗΠΕΔΟΥ

Ε(Α-Β-Γ-Δ-Α)= 625,00 τ.μ.

ΕΡΓΟΔΟΤΗΣ
RURAL CONNECT
Ευρυζωνικά Δίκτυα Α.Ε.Ε.Σ

ΕΡΓΟ
ΕΓΚΑΤΑΣΤΑΣΗ ΑΣΥΡΜΑΤΟΥ ΚΟΜΒΟΥ
242 3702 ΛΙΟΠΡΑΣΟ ΤΡΙΚΑΛΩΝ

ΘΕΣΗ
ΠΛΗΣΙΟΝ ΟΙΚΙΣΜΟΥ "ΛΙΟΠΡΑΣΟ",
Τ.Κ. ΛΙΟΠΡΑΣΟΥ, Δ.Ε. ΠΑΛΗΟΚΑΣΤΡΟΥ,
ΔΗΜΟΣ ΤΡΙΚΚΑΙΩΝ, ΠΕΡ. ΕΝΟΤΗΤΑ ΤΡΙΚΑΛΩΝ,
ΠΕΡΙΦΕΡΕΙΑ ΘΕΣΣΑΛΙΑΣ

ΑΝΑΔΟΧΟΣ
intrakat

ΜΕΛΕΤΗΤΗΣ
ΚΟΝΤΟΚΩΣΤΑΣ ΣΤΑΥΡΟΣ
ΑΓΡ. ΤΟΠΟΓΡΑΦΟΣ ΜΗΧΑΝΙΚΟΣ Α.Π.Θ.

ΘΕΜΑ ΣΧΕΔΙΟΥ
ΤΟΠΟΓΡΑΦΙΚΟ ΔΙΑΓΡΑΜΜΑ

ΑΡΙΘΜΟΣ ΣΧΕΔΙΟΥ
D001

ΚΩΔΙΚΟΣ ΕΡΓΟΥ
242 3702

ΚΛΙΜΑΚΑ 1:200

ΧΡΟΝΟΣ ΜΕΛΕΤΗΣ ΦΕΒΡΟΥΑΡΙΟΣ 2016

ΥΠΟΓΡΑΦΗ

Ανήκει στο 2657/82975/16.5.16 έγγραφό μας
ΤΡΙΚΑΛΑ 16.5.16
Ο ΔΑΣΑΡΧΗΣ
Κουκουκούρας Χρήστος
Δασολόγος με Β' Βαθμό

Ελέγχθηκε
ΤΡΙΚΑΛΑ 13-5-2016
ΤΣΙΑΜΗ ΑΝΝΑ
ΔΑΣΟΛΟΓΟΣ

ΣΦΡΑΓΙΔΑ

ΣΤΑΥΡΟΣ Β. ΚΟΝΤΟΚΩΣΤΑΣ
ΤΟΠΟΓΡΑΦΟΣ ΜΗΧΑΝΙΚΟΣ Α.Π.Θ.
ΑΡ. ΜΗΤΡΩΟΥ Τ.Ε.Ε.: 98983
ΜΙΑΟΥΛΗ 3 - ΛΑΜΙΑ
ΤΗΛ.: 22310 47740
ΑΦΜ 136869578 ΔΟΥ ΛΑΜΙΑΣ

Ο	ΑΡΧΙΚΗ ΣΧΕΔΙΑΣΗ			
Α/Α	ΑΝΑΘΕΩΡΗΣΕΙΣ	ΗΜ/ΝΙΑ	ΣΧΕΔΙΑΣΗ	ΕΓΚΡΙΣΗ