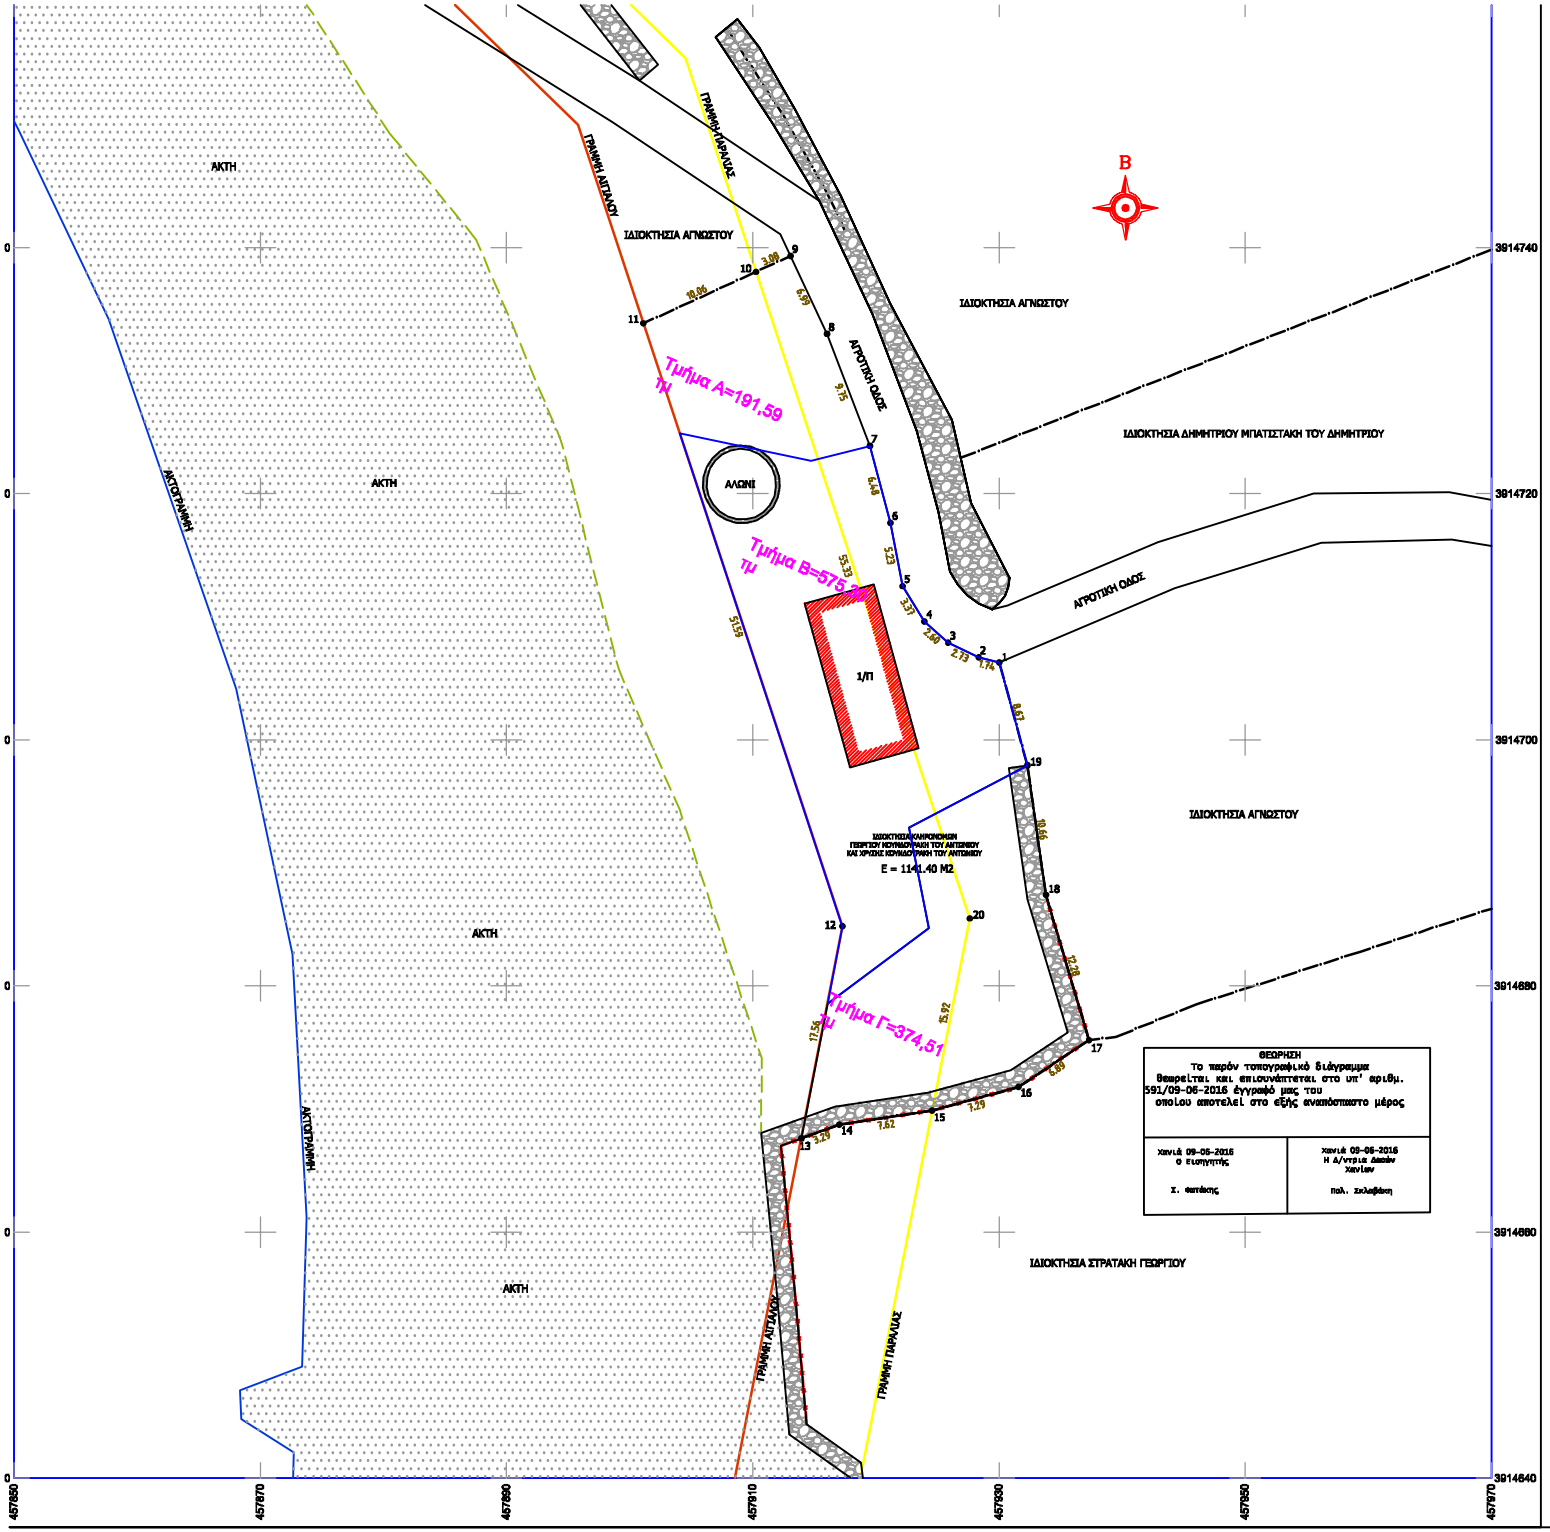

ΘΕΩΡΗΣΗ
Το παρόν τοπογραφικό διάγραμμα θεωρείται και επισυνάπτεται στο υπ' αριθμ. 591/09-06-2016 έγγραφό μας του οποίου αποτελεί στο εξής αναπόσπαστο μέρος

Χανιά 09-06-2016 Ο εισηγητής Σ. φωτάκης	Χανιά 09-06-2016 Η Δ/ντρια Δασών Χανίων πολ. χελιδόνη

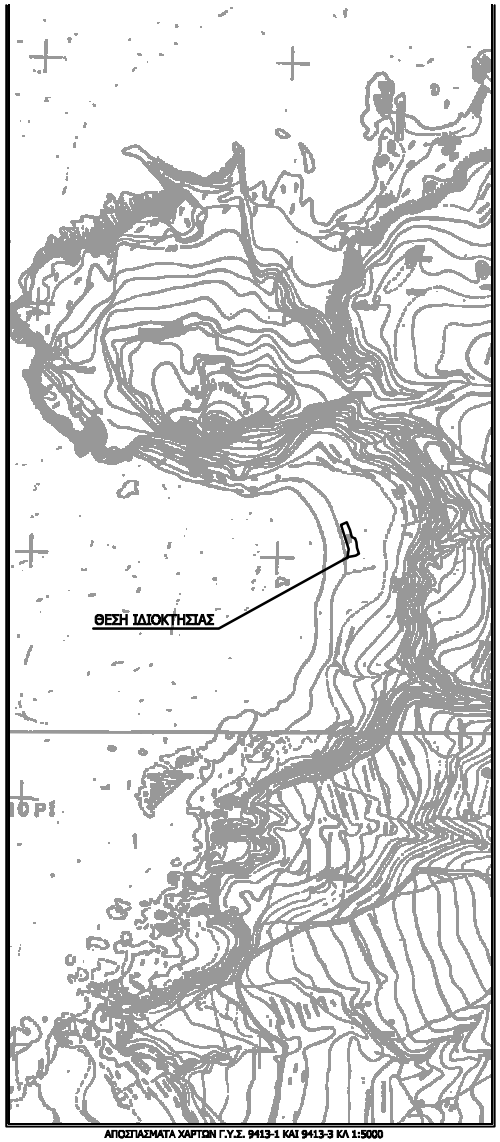

ΑΠΟΣΠΑΣΜΑΤΑ ΧΑΡΤΩΝ Γ.Υ.Σ. 9413-1 ΚΑΙ 9413-3 ΚΛ 1:5000

ΠΙΝΑΚΑΣ ΣΥΝΤΕΤΑΓΜΕΝΩΝ ΚΡΑΤΙΚΟΥ ΔΙΚΤΥΟΥ		
ΕΓΚΑΡΣΙΑ ΜΕΡΚΑΤΟΡΙΚΗ ΠΡΟΒΟΛΗ ΕΓΣΑ'87		
ΕΛΛΕΙΨΟΕΙΔΕΣ GRS 80		
ΣΗΜΕΙΟ	X	Y
1	457930.02	3914706.29
2	457928.34	3914705.70
3	457925.88	3914707.90
4	457923.93	3914709.61
5	457922.18	3914712.49
6	457921.18	3914717.52
7	457919.51	3914723.88
8	457916.02	3914732.98
9	457913.05	3914739.31
10	457910.26	3914738.02
11	457901.12	3914733.82
12	457917.30	3914684.84
13	457913.93	3914667.60
14	457917.03	3914668.72
15	457924.56	3914669.86
16	457931.59	3914671.77
17	457937.32	3914675.60
18	457933.80	3914687.37
19	457932.31	3914697.93
20	457927.61	3914685.49

ΥΠΟΜΝΗΜΑ ΣΥΜΒΟΛΙΣΜΩΝ

- ΚΤΗΡΙΟ
- ΟΡΙΟ ΙΔΙΟΚΤΗΣΙΑΣ
- ΞΕΡΟΛΙΘΙΑ
- ΓΡΑΜΜΗ ΑΙΓΙΑΛΟΥ
- ΓΡΑΜΜΗ ΠΑΡΑΛΙΑΣ

ΟΡΟΙ ΔΟΜΗΣΗΣ

Π.Δ. 24/31 - 5 - 85 (ΦΕΚ 270Δ/85)
Ν. 309/98 (ΦΕΚ 165Α/98)
Ν.Δ. 458/70 (ΦΕΚ 36Α/70)

ΑΡΤΙΟΤΗΤΑ ΚΑΤΑ ΚΑΝΟΝΑ 4000.00 Μ2 (ΚΑΤΟΙΚΙΑ)
ΠΡΟΣΩΠΟ ΣΕ ΚΟΙΝΟΧΡΗΣΤΟ ΧΩΡΟ (ΕΠΑΡΚ.-ΚΥΡ.) 45.00 Μ
ΕΛΑΧΙΣΤΟ ΒΑΘΟΣ (ΕΠΑΡΚ.-ΚΥΡ.) 30.00 Μ
ΚΑΛΥΨΗ 10%
ΔΟΜΗΣΗ 200.00 Μ ΓΙΑ ΤΑ ΠΡΩΤΑ 4000.00 Μ2
ΔΟΜΗΣΗ ΑΠΟ ΤΩΝ 4000.02Μ2 ΩΣ 8000.00Μ2: 0.02
ΔΟΜΗΣΗ ΑΠΟ ΤΩΝ 8000.02Μ2: 0.01
ΜΕΓΙΣΤΟ ΥΨΟΣ 7.50Μ + 1.25Μ ΣΤΕΓΗ
ΑΡΙΘΜΟΣ ΟΡΟΦΩΝ 2
ΕΛΑΧΙΣΤΕΣ ΑΠΟΣΤΑΣΕΙΣ ΑΠΟ ΤΑ ΟΡΙΑ 15.00 Μ
ΕΛΑΧΙΣΤΗ ΑΠΟΣΤΑΣΗ ΑΠΟ ΑΞΟΝΑ ΟΔΟΥ (ΕΠΑΡΚ.-ΚΥΡ.):15.00 Μ
ΕΛΑΧΙΣΤΗ ΑΠΟΣΤΑΣΗ ΑΠΟ ΚΑΘΟΡΙΣΜΕΝΟ ΑΙΓΙΑΛΟ 30.00 Μ