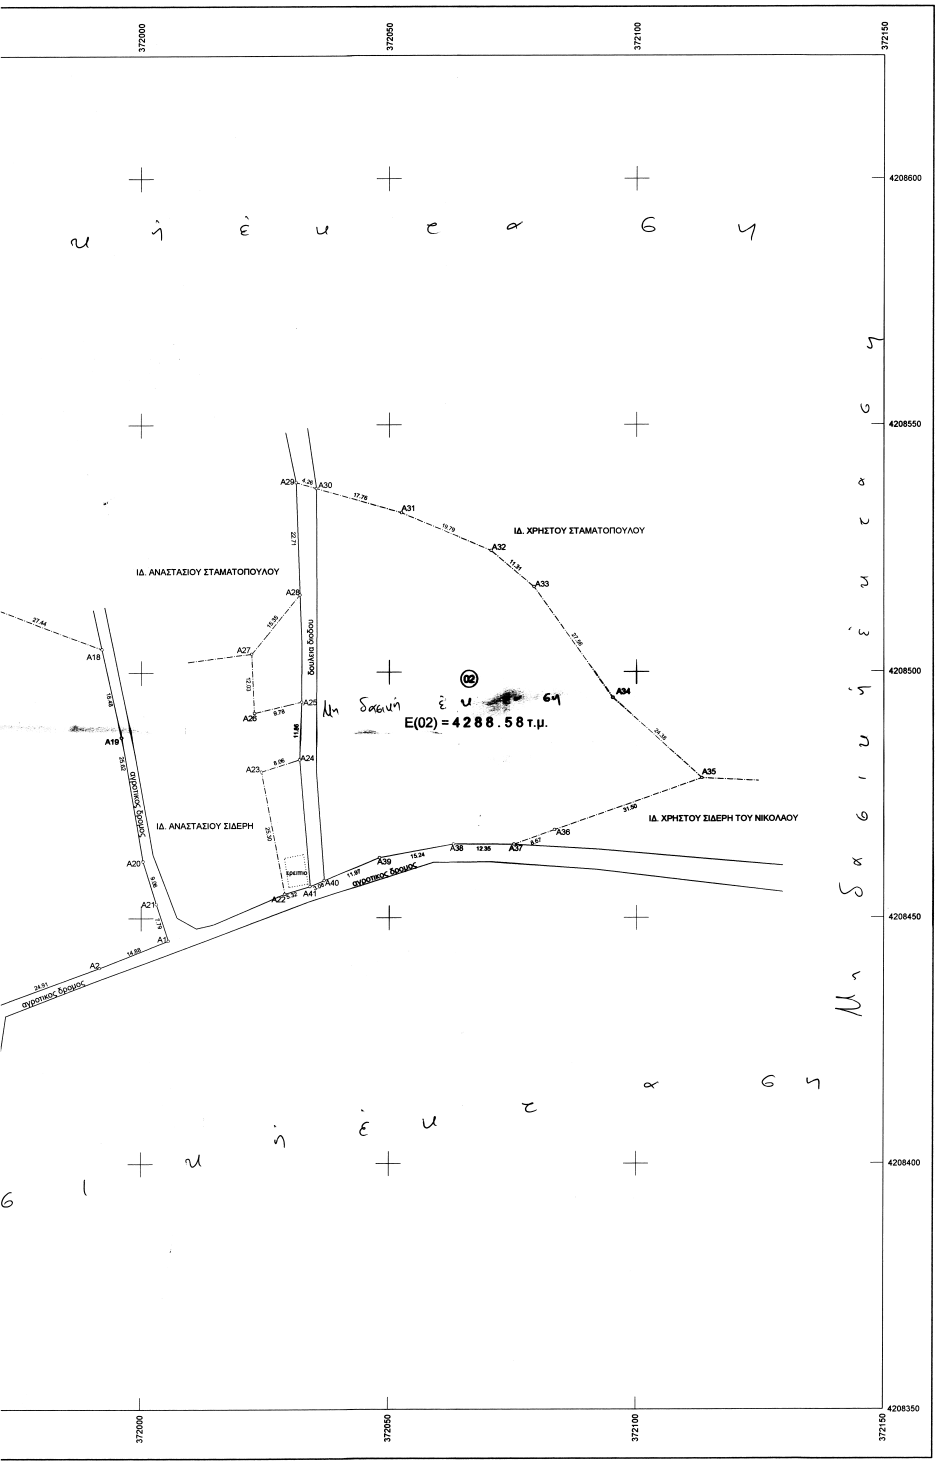

Συντεταγμένες ορίων								
Σημείο	X (m)	Y (m)	Σημείο	X (m)	Y (m)	Σημείο	X (m)	Y (m)
A1	372005.506	4208445.463	A2	371991.706	4208439.901	A3	371968.354	4208431.234
A4	371956.850	4208450.443	A5	371949.666	4208450.385	A6	371928.695	4208443.603
A7	371909.739	4208437.403	A8	371878.719	4208422.123	A9	371871.526	4208437.195
A10	371864.292	4208457.847	A11	371865.259	4208471.276	A12	371893.614	4208481.228
A13	371904.081	4208487.307	A14	371911.578	4208493.788	A15	371939.084	4208506.734
A16	371954.859	4208513.466	A17	371966.460	4208514.469	A18	371992.144	4208504.821
A19	371998.059	4208486.761	A20	372000.363	4208461.507	A21	372003.056	4208452.857
A22	372029.046	4208454.834	A23	372024.309	4208479.682	A24	372031.969	4208482.138
A25	372032.422	4208493.994	A26	372022.901	4208491.767	A27	372022.374	4208503.789
A28	372032.117	4208515.648	A29	372031.329	4208538.346	A30	372035.415	4208537.133
A31	372052.475	4208532.205	A32	372070.753	4208524.612	A33	372079.387	4208517.309
A34	372095.242	4208494.771	A35	372113.220	4208478.308	A36	372083.517	4208467.830
A37	372075.350	4208464.921	A38	372062.998	4208464.976	A39	372048.009	4208462.243
A40	372036.978	4208457.592	A41	372034.138	4208456.395			

Γεωτεμάχιο 1, Σημεία: 21, Εμβαδόν: 7900.00 m²											
A1	A2	A3	A4	A5	A6	A7	A8	A9	A10	A11	A12
A13	A14	A15	A16	A17	A18	A19	A20	A21			

Γεωτεμάχιο 2, Σημεία: 20, Εμβαδόν: 4288.58 m²											
A22	A23	A24	A25	A26	A27	A28	A29	A30	A31	A32	A33
A34	A35	A36	A37	A38	A39	A40	A41				

ΥΠΟΜΝΗΜΑ

1. **ΟΡΟΙ ΔΟΜΗΣΗΣ**

Π. Δ. 24.5.1985 (ΦΕΚ 270 / Δ, 31,5,1985), Ε=4000 τ.μ. Κάλυψη = 10% Ε, δόμηση = 10%

2. **ΕΜΒΑΔΟΜΕΤΡΗΣΗ ΙΔΙΟΚΤΗΣΙΩΝ**

E(01) = E (A1-A2-A3-A4-A5-A6-A7-A8-A9-A10-A11-A12-A13-A14-A15-A16-A17-A8-A19-A20-A21-A1) = 7900.00 τ.μ.

E(02)=E(A22-A23-A24-A25-A26-A27-A28-A29-A30-A31-A32-A33-A34-A35-A36-A37-A38-A39-A40-A41-A22) = 4288.58τ.μ.

3. **ΔΗΛΩΣΗ ΤΟΥ Ν. 651/77**

Ο κάτωθι υπογεγραμμένος, ΓΕΩΡΓΙΟΣ Ν. ΣΠΟΥΛΟΣ πτυχ. Τοπογράφος Μηχανικός Τ.Ε. δηλώνω σύμφωνα με το άρθρο 5 του Ν. 651/77 ότι : το σχέδιο είναι ακριβές σύμφωνα με τα όρια που έδειξε η ιδιοκτήτρια.

Η ιδιοκτησία (01) με στοιχεία (A1-A2-A3-A4-A5-A6-A7-A8-A9-A10-A11-A12-A13-A14-A15-A16-A17-A18-A19-A20-A21-A1) και εμβαδόν Ε(01) =7900.00 τ.μ. ευρίσκεται εκτός σχεδίου πόλης και ορίων οικισμού και είναι άρτια και οικοδομήσιμη σύμφωνα με τις κείμενες πολεοδομικές διατάξεις.

Η ιδιοκτησία (02) με στοιχεία (A22-A23-A24-A25-A26-A27-A28-A29-A30-A31-A32-A33-A34-A35-A36-A37-A38-A39-A40-A41-A22) και εμβαδόν Ε(02) =4288.58τ.μ. ευρίσκεται εκτός σχεδίου πόλης και ορίων οικισμού και είναι άρτια και οικοδομήσιμη σύμφωνα με τις κείμενες πολεοδομικές διατάξεις.

– ο μηχανικός –

ΓΕΩΡΓΙΟΣ Ν. ΣΠΟΥΛΟΣ
ΠΤΥΧ. ΤΟΠΟΓΡΑΦΟΣ ΜΗΧΑΝΙΚΟΣ Τ.Ε.
ΑΡΙΘ. ΜΗΤΡΩΟΥ Ε.Ε.Τ.ΕΜ.37998
ΠΑΣΙΟ ΚΟΡΙΝΘΙΑΣ - ΤΗΛ.27420-28865
ΑΦΜ. 124208670 - ΔΟΥ ΚΙΑΤΟΥ

4. **ΔΗΛΩΣΗ εγκ. ΥΠΕΧΩΔΕ 51974 / 6737 / 12-7-89**

Οι παραπάνω **ιδιοκτησίες δεν** εμπίπτουν στις διατάξεις του Ν.1337 / 83 και ως εκ τούτου δεν έχουν υποχρέωση **εισφοράς σε γη και χρήμα**.

– ο δηλών –

ΓΕΩΡΓΙΟΣ Ν. ΣΠΟΥΛΟΣ
ΠΤΥΧ. ΤΟΠΟΓΡΑΦΟΣ ΜΗΧΑΝΙΚΟΣ Τ.Ε.
ΑΡΙΘ. ΜΗΤΡΩΟΥ Ε.Ε.Τ.ΕΜ.37998
ΠΑΣΙΟ ΚΟΡΙΝΘΙΑΣ - ΤΗΛ.27420-28865
ΑΦΜ. 124208670 - ΔΟΥ ΚΙΑΤΟΥ

ΠΑΡΑΤΗΡΗΣΗ :

Οι εμφανιζόμενες ιδιοκτησίες **απέχουν** από τα όρια του πλησιέστερου οικισμού απόσταση μεγαλύτερη των 300m.

1453/14-05-08

14-05-08

Π. Μενούνος
Δασολόγος

Ε. Σπανός
Δασοπόνος

ΑΠΟΣΠΑΣΜΑ ΧΑΡΤΗ ΓΥΣ 1:50000, ΞΥΛΟΚΑΣΤΡΟ. (ΟΔΟΙΠΟΡΙΚΟ)

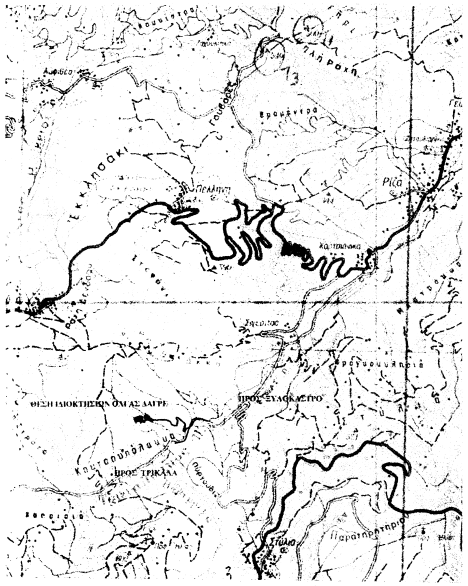

Τεχνικό Γραφείο

ΓΕΩΡΓΙΟΣ Ν. ΣΠΟΥΛΟΣ
Τοπογραφος Μηχανικος Τ.Ε.

Πασιο 20200, Κορινθιας
τηλ. 2742 0 28865

ΕΡΓΟΔΟΤΗΣ

ΟΛΓΑ ΔΑΓΡΕ

ΕΡΓΟ

ΑΠΟΤΥΠΩΣΗ ΙΔΙΟΚΤΗΣΙΑΣ
ΟΛΓΑΣ ΔΑΓΡΕ

Θέση

"ΤΖΕΝΕΤΙ" ΚΤΗΜΑΤΙΚΗΣ ΠΕΡΙΦΕΡΕΙΑΣ
Δ.Δ. ΣΤΥΛΙΩΝ ΤΟΥ ΔΗΜΟΥ ΞΥΛΟΚΑΣΤΡΟΥ

Θέμα σχεδίου

ΤΟΠΟΓΡΑΦΙΚΟ ΔΙΑΓΡΑΜΜΑ

αριθμός σχεδίου

ΚΛΙΜΑΚΑ
1:500

Προβολικό σύστημα
ΕΓΣΑ 1987

Χρόνος μελέτης: ΑΠΡΙΛΙΟΣ 2008

Υπογραφή	Σφραγίδα
ΓΕΩΡΓΙΟΣ Ν. ΣΠΟΥΛΟΣ ΠΤΥΧ. ΤΟΠΟΓΡΑΦΟΣ ΜΗΧΑΝΙΚΟΣ ΑΡΙΘ. ΜΗΤΡΩΟΥ Ε.Ε.Τ.ΕΜ. ΠΑΣΙΟ ΚΟΡΙΝΘΙΑΣ - ΤΗΛ. ΑΦΜ. - ΔΟΥ ΚΙΑΤΟΥ	