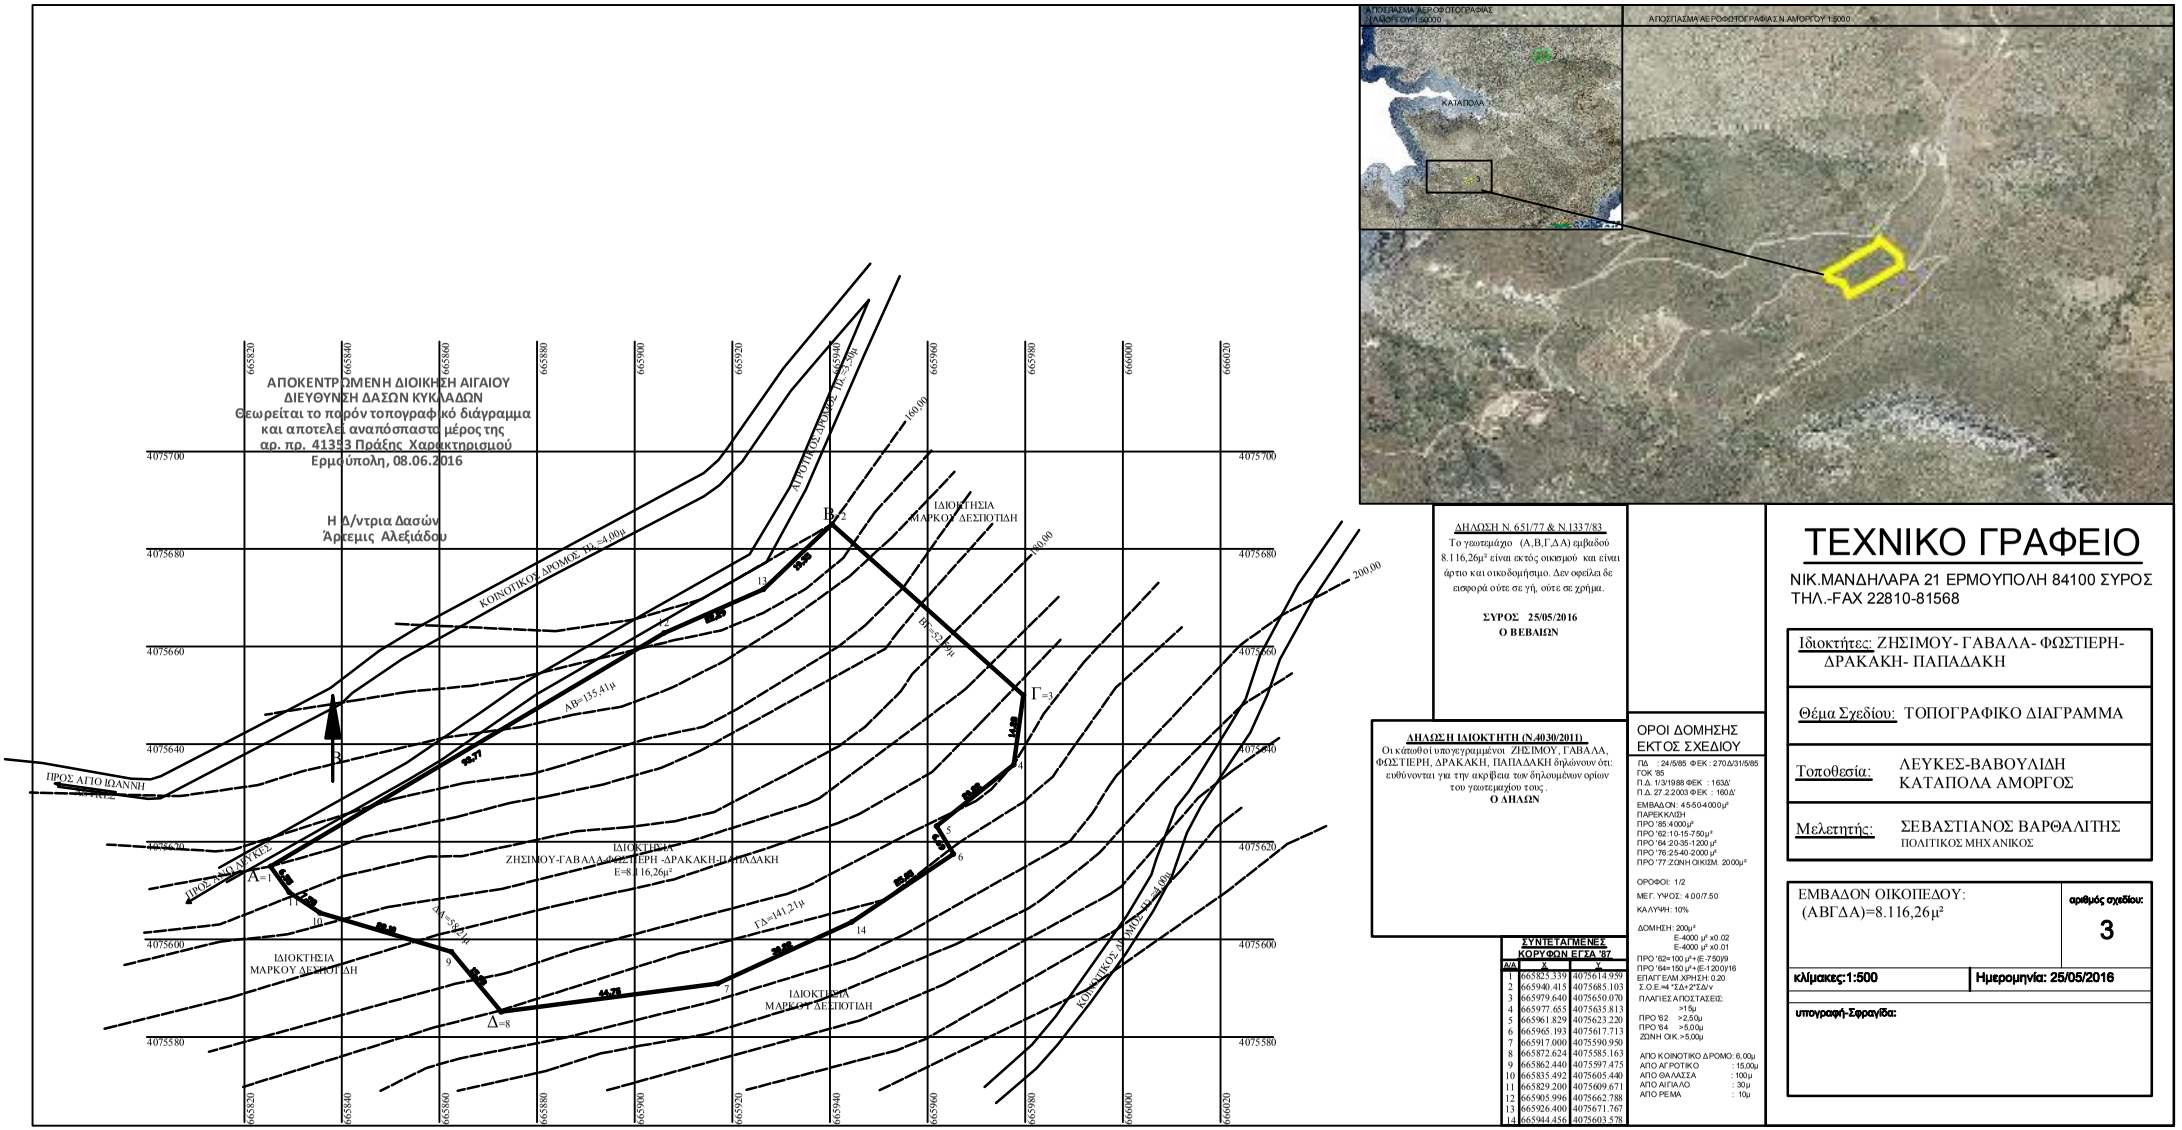

ΔΗΛΩΣΗ Ν. 651/77 & Ν.1337/83

Το γεωτεμάχιο (Α,Β,Γ,Δ Α) εμβαδού 8.116,26μ² είναι εκτός οικισμού και είναι άρτιο και οικοδομήσιμο. Δεν οφείλει δε εισφορά ούτε σε γή, ούτε σε χρήμα.

ΣΥΡΟΣ 25/05/2016
Ο ΒΕΒΑΙΩΝ

ΔΗΛΩΣΗ ΙΔΙΟΚΤΗΤΗ (Ν.4030/2011)

Οι κάτωθεν υπογεγραμμένοι ΖΗΣΙΜΟΥ, ΓΑΒΑΛΑ, ΦΩΣΤΙΕΡΗ, ΔΡΑΚΑΚΗ, ΠΑΠΑΔΑΚΗ δηλώνουν ότι: ευθύνονται για την ακρίβεια των δηλουμένων ορίων του γεωτεμαχίου τους.

Ο ΔΗΛΩΝ

ΣΥΝΤΕΤΑΓΜΕΝΕΣ ΚΟΡΥΦΩΝ ΕΓΣΑ '87

ΑΑ	X	Y
1	665825.339	4075614.959
2	665940.415	4075685.103
3	665979.640	4075650.070
4	665977.655	4075635.813
5	665961.829	4075623.220
6	665965.193	4075617.713
7	665917.000	4075590.950
8	665872.624	4075585.163
9	665862.440	4075597.475
10	665835.492	4075605.440
11	665829.200	4075609.671
12	665905.996	4075662.788
13	665926.400	4075671.767
14	665944.456	4075603.578

ΟΡΟΙ ΔΟΜΗΣΗΣ ΕΚΤΟΣ ΣΧΕΔΙΟΥ

ΠΔ : 24/5/85 ΦΕΚ : 270Δ/31/5/85
ΓΟΚ '85
Π.Δ. 1/3/1988 ΦΕΚ : 163Δ'
Π.Δ. 27.2.2003 ΦΕΚ : 160Δ'
ΕΜΒΑΔΟΝ: 4.5-50-4.000μ²
ΠΑΡΕΚΚΛΙΣΗ
ΠΡΟ '85:4.000μ²
ΠΡΟ '62:10-15-750μ²
ΠΡΟ '64:20-35-1.200μ²
ΠΡΟ '76:2.5-40-2.000μ²
ΠΡΟ '77:ΖΩΝΗ ΟΙΚΙΣΜ. 2000μ²

ΟΡΟΦΟΙ: 1/2
ΜΕΓ. ΥΨΟΣ: 4.00/7.50
ΚΑΛΥΨΗ: 10%
ΔΟΜΗΣΗ: 200μ²
Ε-4000 μ² x0.02
Ε-4000 μ² x0.01
ΠΡΟ '62=100 μ²+(Ε-750)9
ΠΡΟ '64=150 μ²+(Ε-1200)/16
ΕΤΑΙΡΕΙΑΚΗ ΧΡΗΣΗ: 0.20
Σ.Ο.Ε.=4 "ΣΔ+2"ΣΔ/ν
ΠΛΑΓΙΕΣ ΑΠΟΣΤΑΣΕΙΣ:
>1.5μ
ΠΡΟ '62 >2.50μ
ΠΡΟ '64 >5.00μ
ΖΩΝΗ ΟΙΚ.>5.00μ

ΑΠΟ ΚΟΙΝΟΤΙΚΟ ΔΡΟΜΟ: 6.00μ
ΑΠΟ ΑΓΡΟΤΙΚΟ : 15.00μ
ΑΠΟ ΘΑΛΑΣΣΑ : 100μ
ΑΠΟ ΑΙΓΙΑΛΟ : 30μ
ΑΠΟ ΡΕΜΑ : 10μ

ΤΕΧΝΙΚΟ ΓΡΑΦΕΙΟ

ΝΙΚ.ΜΑΝΔΗΛΑΡΑ 21 ΕΡΜΟΥΠΟΛΗ 84100 ΣΥΡΟΣ
ΤΗΛ.-FAX 22810-81568

Ιδιοκτήτες: ΖΗΣΙΜΟΥ- ΓΑΒΑΛΑ- ΦΩΣΤΙΕΡΗ- ΔΡΑΚΑΚΗ- ΠΑΠΑΔΑΚΗ

Θέμα Σχεδίου: ΤΟΠΟΓΡΑΦΙΚΟ ΔΙΑΓΡΑΜΜΑ

Τοποθεσία: ΛΕΥΚΕΣ-ΒΑΒΟΥΛΙΔΗ ΚΑΤΑΠΟΛΑ ΑΜΟΡΓΟΣ

Μελετητής: ΣΕΒΑΣΤΙΑΝΟΣ ΒΑΡΘΑΛΙΤΗΣ
ΠΟΛΙΤΙΚΟΣ ΜΗΧΑΝΙΚΟΣ

ΕΜΒΑΔΟΝ ΟΙΚΟΠΕΔΟΥ:
(ΑΒΓΔΑ)=8.116,26μ²

αριθμός σχεδίου: 3

κλίμακες:1:500

Ημερομηνία: 25/05/2016

υπογραφή-Σφραγίδα: