



ΤΑΥΤΟΠΟΙΗΣΗ ΜΕ ΧΑΡΤΗ ΓΥΣ: ΚΑΙΜΑΚΑ 1:5000

ΑΝΗΚΕΙ ΣΤ.Ν.Ν. Α.Ε.Θ.Μ. 37551/1-6-2016 ΠΡΑΞΗ ΥΠΟΧΡΕΩΣΗΣ  
ΤΗΣ ΔΙΕΥΘΥΝΣΗΣ ΒΑΣΕΩΝ  
ΑΔΩΚΑΝΗΣΟΥ

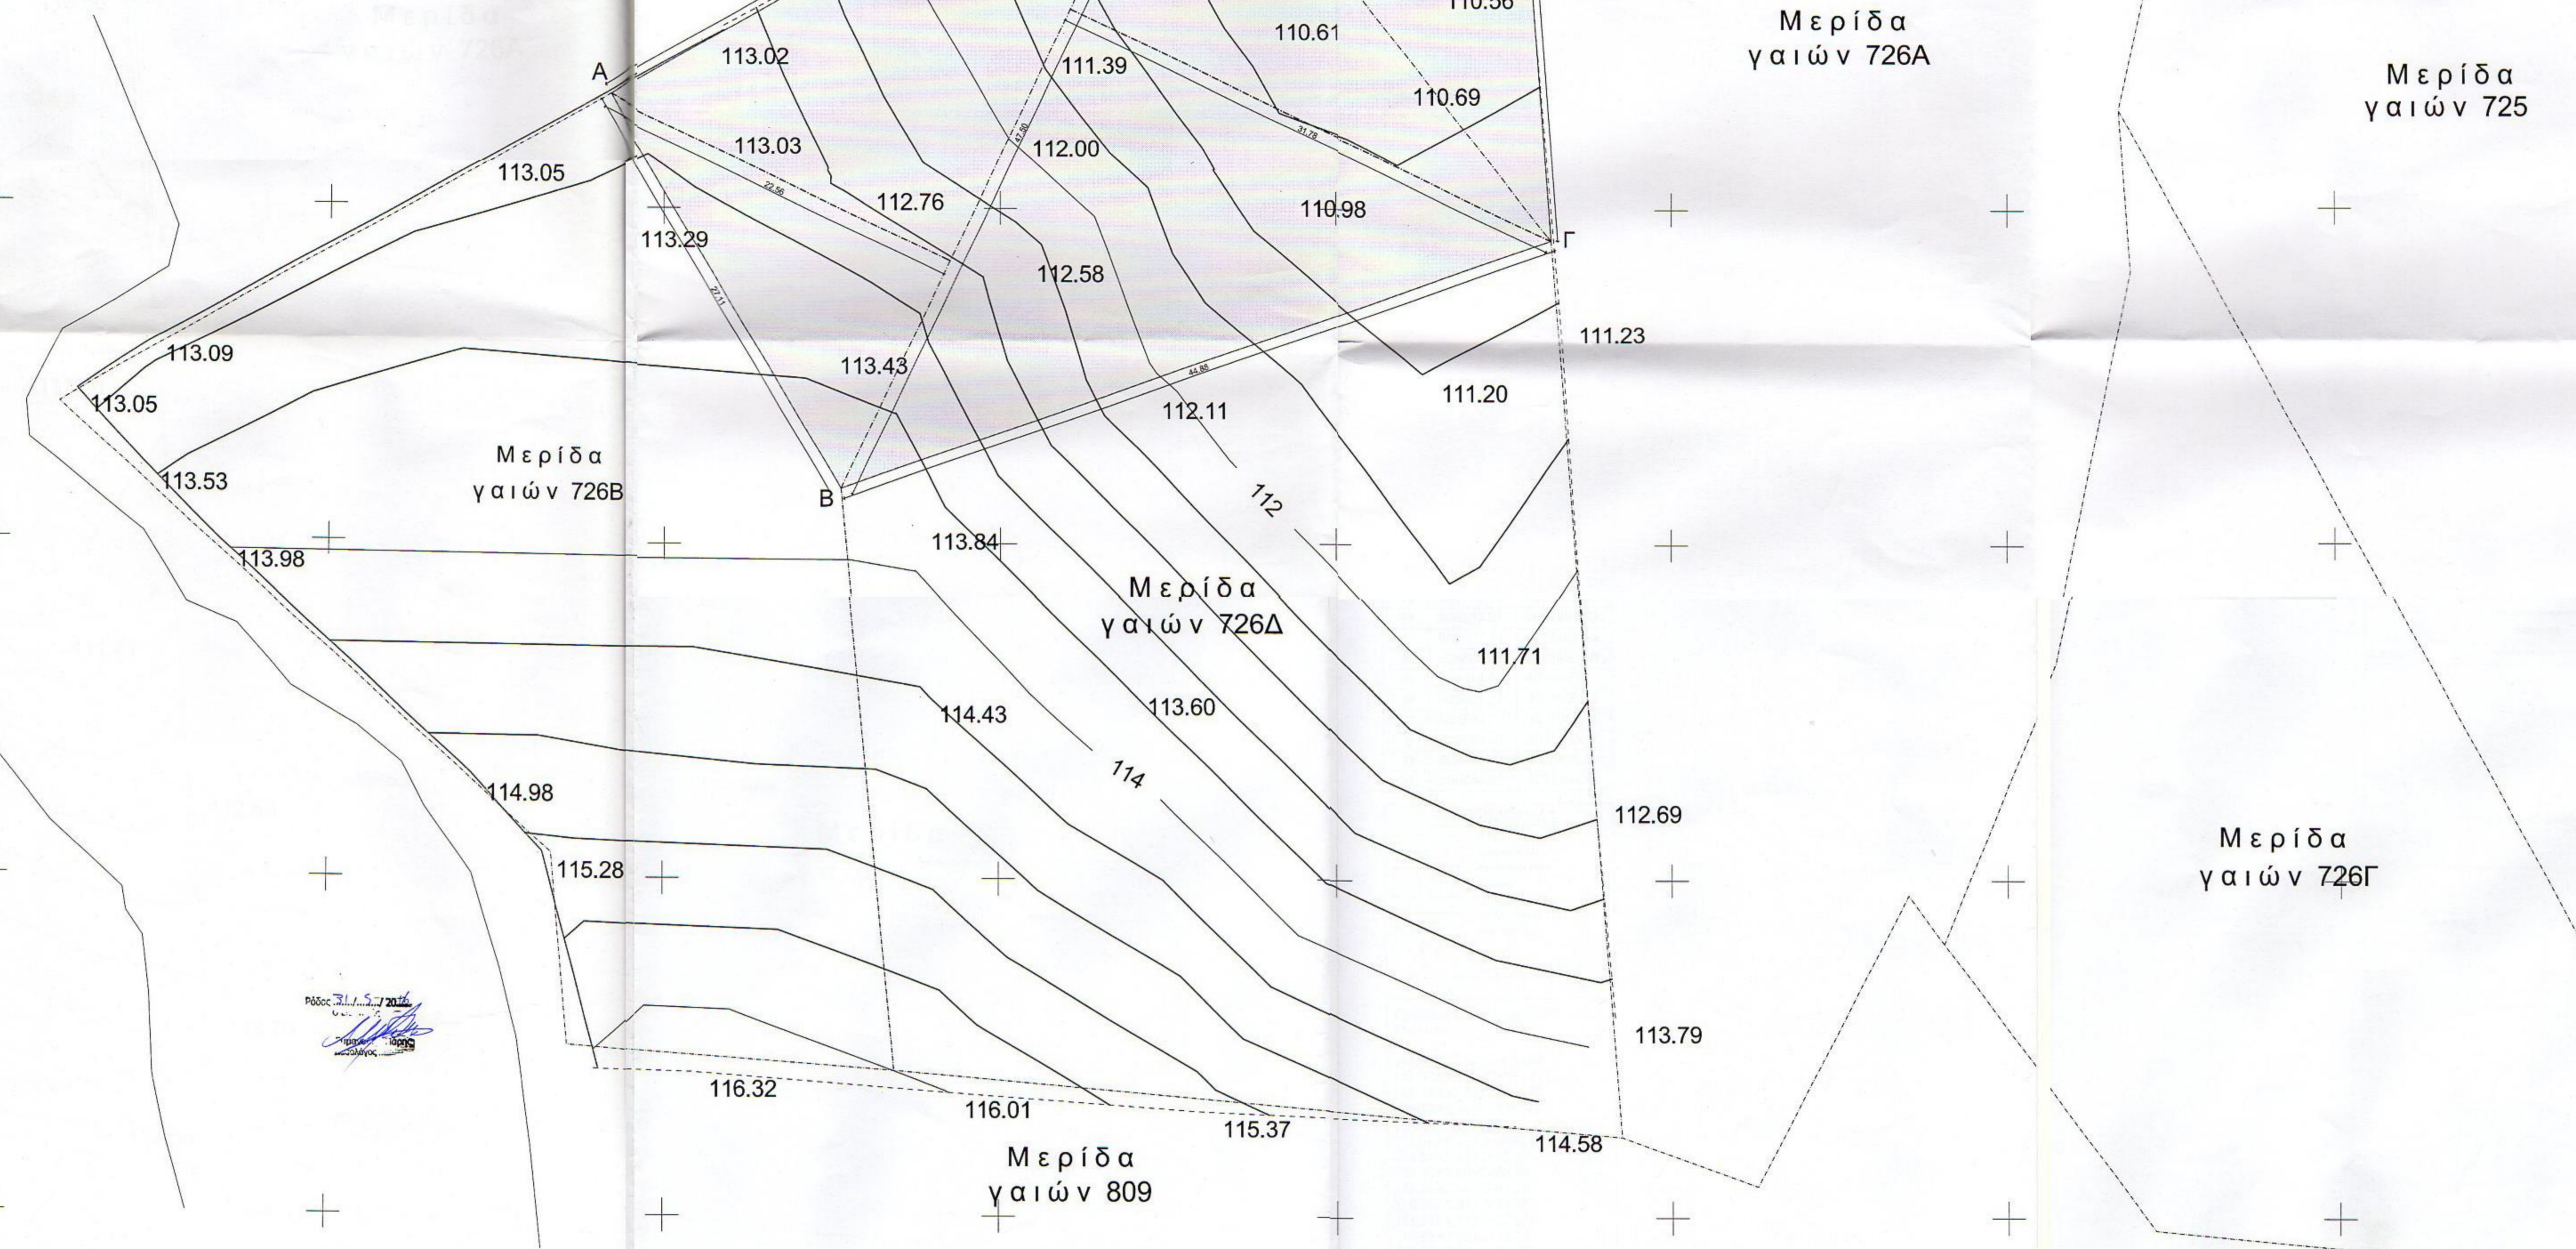

ΡΩΣΣ 21.1.5.7 2016  
[Signature]

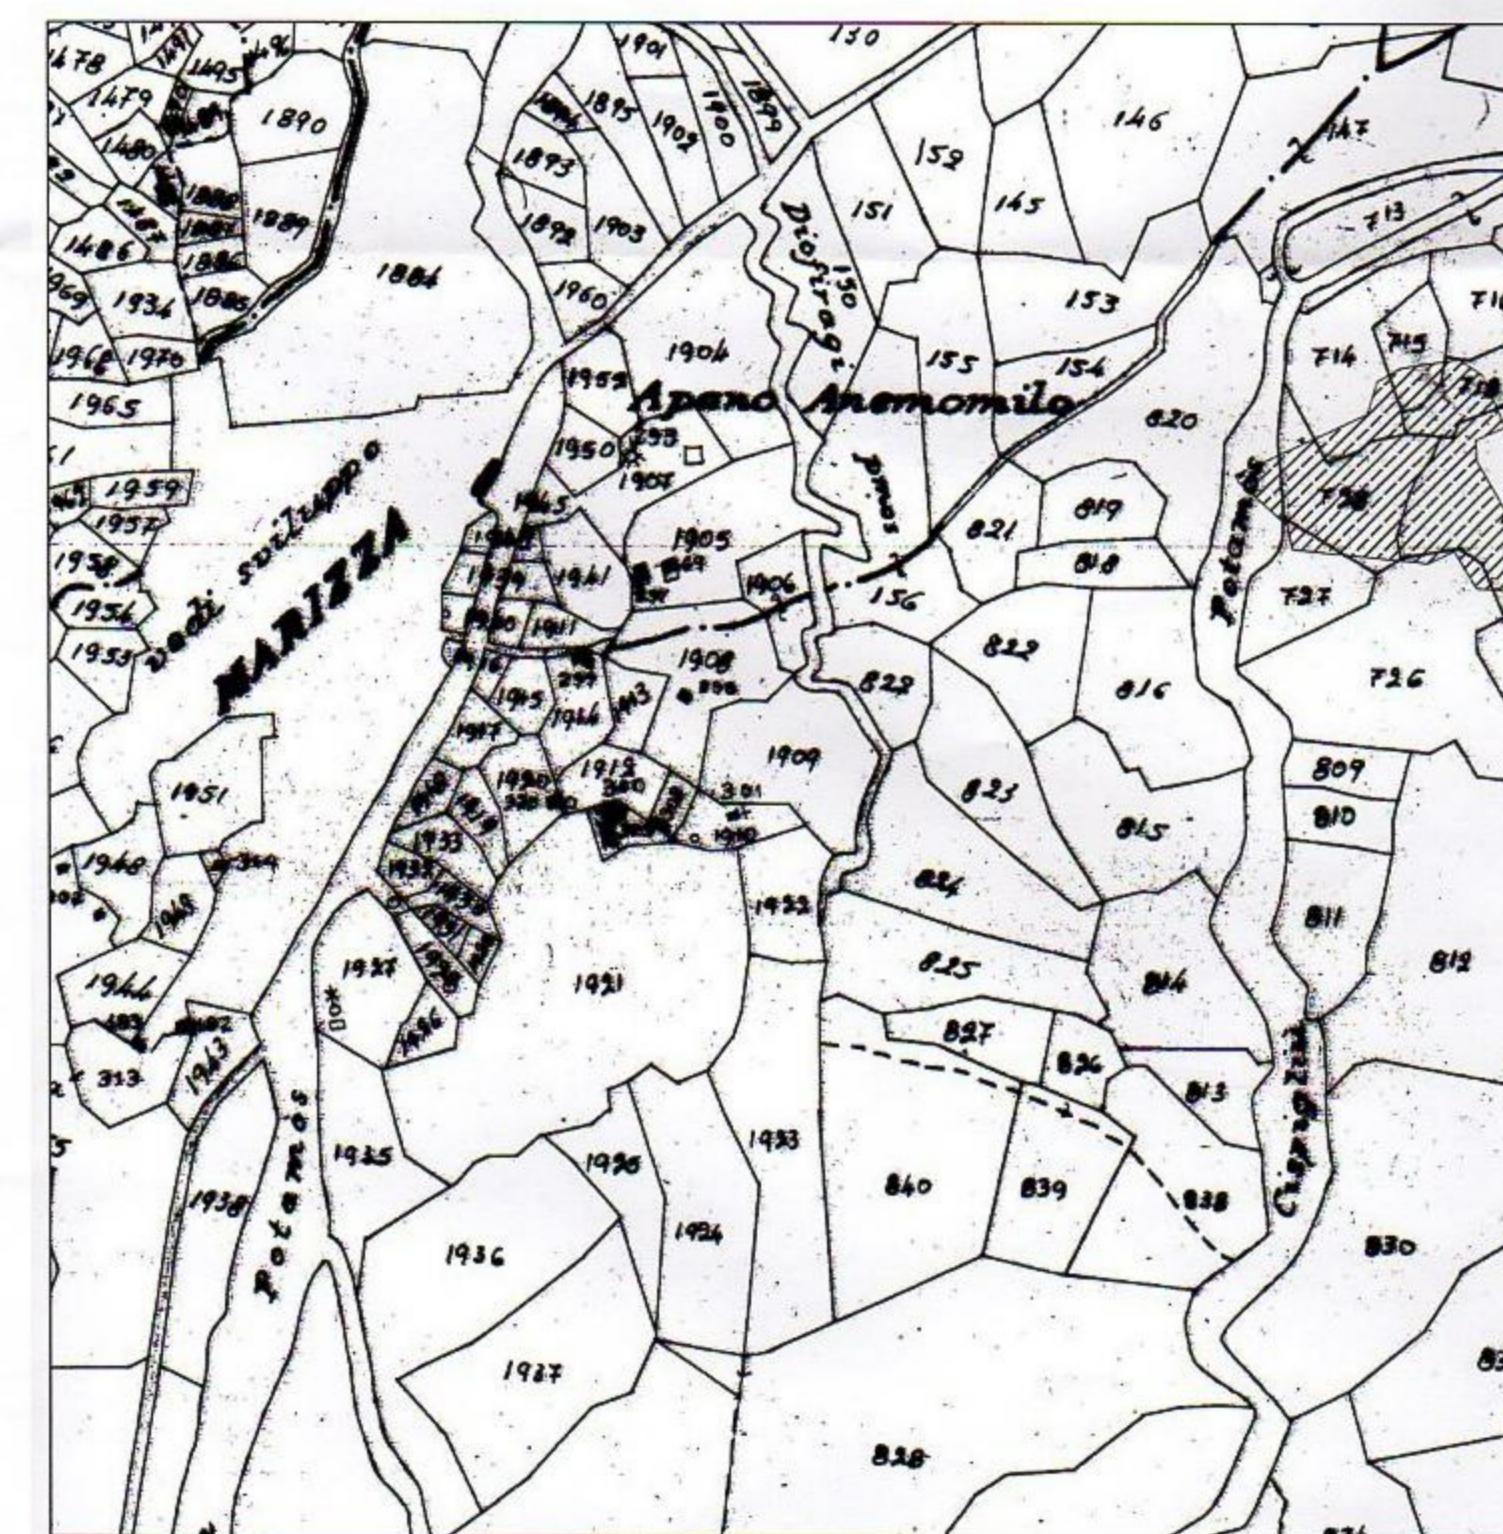

ΑΠΟΣΠΑΣΜΑ ΑΠΟ ΚΤΗΜΑΤΟΛΟΓΙΚΟ ΧΑΡΤΗ

**ΠΙΝΑΚΑΣ ΣΥΝΤΕΤΑΓΜΕΝΩΝ ΚΟΡΥΦΩΝ ΟΙΚΟΠΕΔΟΥ**

α/α	X	Y
A	869709.64	4031461.91
B	869723.49	4031438.61
Γ	869765.85	4031453.45
Δ	869762.46	4031500.37
E	869770.17	4031504.95
Z	869787.28	4031508.49
H	869799.45	4031498.96
Θ	869803.91	4031493.92
I	869807.12	4031468.64
K	869802.05	4031469.56
Λ	869814.48	4031480.7
M	869803.27	4031505.11
N	869790.74	4031512.92
Ξ	869760.43	4031506.77
O	869747.24	4031498.28
Π	869744.02	4031481.44

**ΚΤΗΜΑΤΟΛΟΓΙΚΑ ΣΤΟΙΧΕΙΑ**  
Γαίων Μαρτσά  
Τόμος 7  
Φύλλο 150  
Φορέας 2114  
Μερίδα 726  
1.ΕΜΒΛΑΔΟΝ ΟΙΚΟΠΕΔΟΥ  
Εμβαδόν κατά Κτ. τίτλ.: 2.395,00 τ.μ.  
Εμβαδόν κατά εμβαδομέτρηση: 2.321,32

**ΥΠΟΜΝΗΜΑ**

- Κτηματολογική μερίδα
- συμμετοχές
- υπερτίμητο ταύλο
- έρως
- χωματόδρομος
- φράξις πρηνούς
- πόδι πρηνούς
- ΔΕΗ
- ΟΤΕ

**Εμβαδόν Οικοπέδου (Α-Β-Γ... Ο-Π-Α)=**  
(47,50x22,56)/2=535,80  
(47,50x31,78)/2=754,77  
(47,04x19,75)/2=464,52  
(26,42x9,44)/2=124,70  
(8,96x6,54)/2=29,29  
(15,68x6,48)/2=50,80  
(28,91x2,44)/2=35,23  
(30,32x3,85)/2=58,44  
(16,35x5,05)/2=41,28  
(16,35x6,81)/2=55,67  
(11,21x4,17)/2=23,37  
(16,92x1,92)/2=16,24  
(26,36x3,37)/2=44,26  
(19,75x9,15)/2=90,35  
**ΣΥΝΟΛΟ= 2321,32 τμ.**

Κωνσταντίνος Πατακωνιστάνης  
Residential

Νέα Ισάγια Οικοδομή

Επίσημο σχέδιο: 81008  
Μαρτσά

ΤΟΠΟΓΡΑΦΙΚΑ

ΤΟΠΟΓΡΑΦΙΚΟ ΔΙΑΓΡΑΜΜΑ

ΜΕΛΕΤΗ	ΤΕΧΝΗ
ΑΡ. ΣΧΕΔΙΟΥ <b>ΤΔ1.00</b>	ΚΥΜΑΚΑ <b>200</b>
ΕΚΤΥΠΩΣΗ	ΣΥΛΛΟΓΗ
ΗΜΕΡΟΜΗΝΙΑ 2016/05	

ΝΙΚΟΣ ΠΑΠΑΓΡΗΓΟΡΑΚΗΣ Α.Π.Θ. Π.Δ.Ρ.  
ΔΙΠΛΩΜΑΤΟΥΧΟΣ ΑΡΧΙΤΕΚΤΟΝ ΜΗΧΑΝΙΚΟΣ  
ΑΡΧΙΤΕΚΤΟΝΟ ΠΑΝΕΠΙΣΤΗΜΟ ΘΕΣΣΑΛΟΝΙΚΗΣ  
ΥΠΕΥΘΥΝΟΣ ΓΕΩΡΓΙΟΣ ΠΑΠΑΔΟΠΟΥΛΟΣ  
ΡΩΣΣ 27 ΡΩΣΣ 22410 ΣΕΙΤΑ - ΚΗΦΙΣΣΙΑ  
Α.Φ.Μ. 048302003 Δ.Ο.Υ. ΡΩΣΣΟΥ 7542

2016