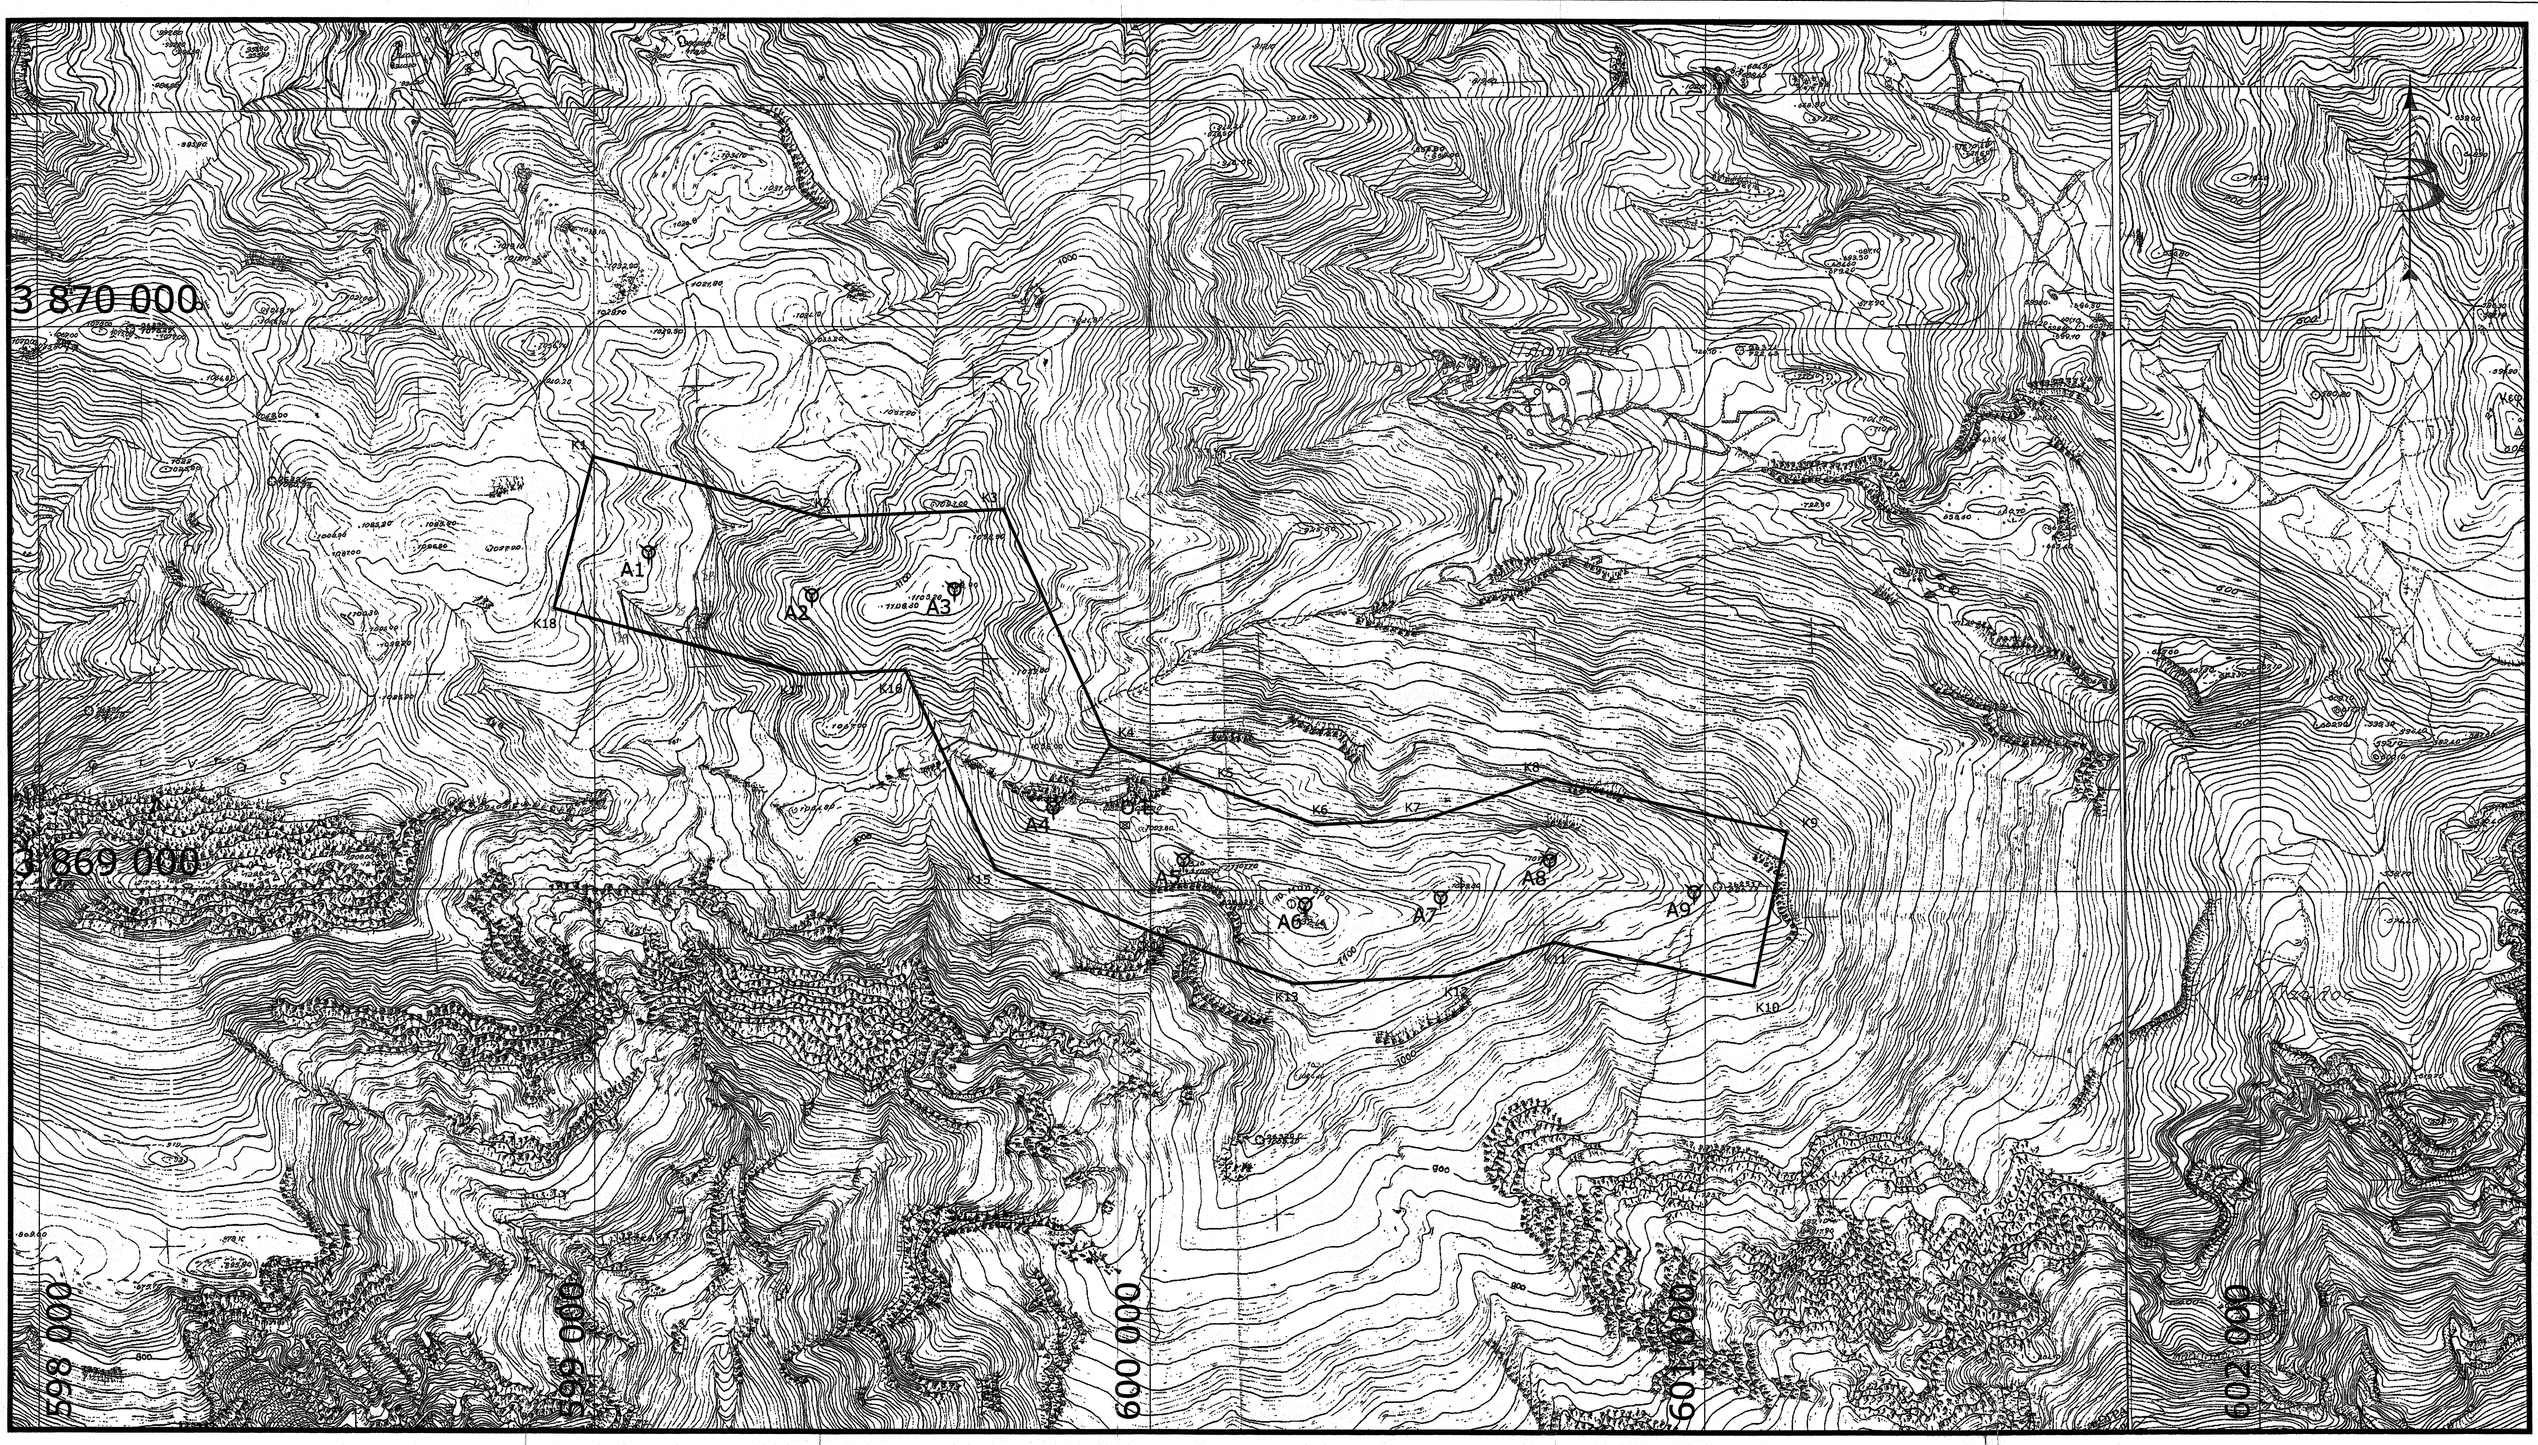

Υ Π Ο Μ Ν Η Μ Α

ΤΕΤΡΑΓΩΝΙΣΜΟΣ ΗΑΤΤ, ΕΛΛΕΙΨΟΕΙΔΟΥΣ BESSEL.
ΑΡΧΗ ΣΥΝΤΕΤΑΓΜΕΝΩΝ : ΚΕΝΤΡΟ ΦΥΛΛΟΥ ΧΑΡΤΟΥ ΟΔΗΓΗΤΡΙΑ, ΚΛΙΜΑΚΑΣ 1:100.000
φ = 34° 45' , λ = 1° 15'

ΤΕΤΡΑΓΩΝΙΣΜΟΣ ΕΓΣΑ '87
ΚΕΝΤΡΙΚΟΣ ΜΕΣΗΜΒΡΙΝΟΣ : λ = 24°
ΣΥΝΤΕΛΕΣΤΗΣ ΚΛΙΜΑΚΑΣ : Κο = 0,9996

Κ: ΚΟΡΥΦΗ ΖΩΝΗΣ Α/Π , Α: ΚΕΝΤΡΟ ΑΝΕΜΟΓΕΝΝΗΤΡΙΑΣ, Ο.Ε.: ΟΙΚΙΣΚΟΣ ΕΛΕΓΧΟΥ

A1	ΚΕΝΤΡΟ ΑΝΕΜΟΓΕΝΝΗΤΡΙΑΣ
	ΠΟΛΥΓΩΝΟ ΑΙΟΛΙΚΟΥ ΠΑΡΚΟΥ

ΣΥΝΤΕΤΑΓΜΕΝΕΣ ΚΕΝΤΡΩΝ ΑΝΕΜΟΓΕΝΝΗΤΡΙΩΝ ΚΑΙ ΟΙΚΙΣΚΟΥ ΕΛΕΓΧΟΥ, ΑΙΟΛΙΚΟΥ ΠΑΡΚΟΥ ΙΣΧΥΟΣ 18 MW, ΣΤΗ ΘΕΣΗ ΜΑΔΑΡΑ, ΔΗΜΩΝ ΑΣΤΕΡΟΥΣΙΩΝ & ΚΟΦΙΝΑ , ΝΟΜΟΥ ΗΡΑΚΛΕΙΟΥ

Α/Α	ΗΑΤΤ (m.)		ΕΓΣΑ'87 (m.)	
	X	Y	X	Y
ΑΓ1	10 893	-31 561	599 097	3 869 598
ΑΓ2	11 186	-31 640	599 391	3 869 522
ΑΓ3	11 442	-31 631	599 647	3 869 533
ΑΓ4	11 616	-32 020	599 824	3 869 146
ΑΓ5	11 850	-32 115	600 059	3 869 054
ΑΓ6	12 068	-32 195	600 277	3 868 975
ΑΓ7	12 314	-32 185	600 523	3 868 988
ΑΓ8	12 511	-32 121	600 720	3 869 053
ΑΓ9	12 771	-32 180	600 980	3 868 997
Ο.Ε.	11 745	-32 052	599 954	3 869 115

ΣΥΝΤΕΤΑΓΜΕΝΕΣ ΚΟΡΥΦΩΝ ΠΟΛΥΓΩΝΟΥ ΑΙΟΛΙΚΟΥ ΠΑΡΚΟΥ ΙΣΧΥΟΣ 18 MW, ΣΤΗ ΘΕΣΗ ΜΑΔΑΡΑ, ΔΗΜΩΝ ΑΣΤΕΡΟΥΣΙΩΝ & ΚΟΦΙΝΑ , ΝΟΜΟΥ ΗΡΑΚΛΕΙΟΥ

Α/Α	ΗΑΤΤ (m.)		ΕΓΣΑ'87 (m.)	
	X	Y	X	Y
Κ1	10 796	-31 388	598 998	3 869 770
Κ2	11 202	-31 499	599 406	3 869 663
Κ3	11 532	-31 488	599 735	3 869 677
Κ4	11 721	-31 911	599 928	3 869 256
Κ5	11 900	-31 984	600 108	3 869 185
Κ6	12 090	-32 054	600 298	3 869 117
Κ7	12 289	-32 046	600 497	3 869 127
Κ8	12 504	-31 976	600 712	3 869 198
Κ9	12 938	-32 074	601 146	3 869 105
Κ10	12 877	-32 347	601 087	3 868 831
Κ11	12 518	-32 266	600 728	3 868 908
Κ12	12 339	-32 324	600 549	3 868 849
Κ13	12 046	-32 336	600 257	3 868 834
Κ14	11 799	-32 245	600 010	3 868 922
Κ15	11 511	-32 129	599 720	3 869 036
Κ16	11 353	-31 774	599 559	3 869 389
Κ17	11 170	-31 780	599 376	3 869 381
Κ18	10 722	-31 659	598 926	3 869 498

ΕΜΒΑΔΟΝ ΕΚΤΑΣΗΣ ΠΡΟΣ ΧΑΡΑΚΤΗΡΙΣΜΟ : 691.276 τ.μ.

Σ1	X=599201.6393 Y=3869716.5954
Σ2	X=599219.5892 Y=3869646.9734
Σ3	X=599182.4262 Y=3869557.2912
Σ4	X=599186.4469 Y=3869500.7416
Σ5	X=599171.9049 Y=3869481.3543
Σ6	X=599172.7315 Y=3869461.9454
Σ7	X=599113.6991 Y=3869473.2727
Σ8	X=599049.5194 Y=3869524.9865
Σ9	X=599069.5479 Y=3869461.6441
Σ10	X=599895.8129 Y=3869199.5210
Σ11	X=599683.2530 Y=3869263.9780
Σ12	X=599624.6855 Y=3869244.4495

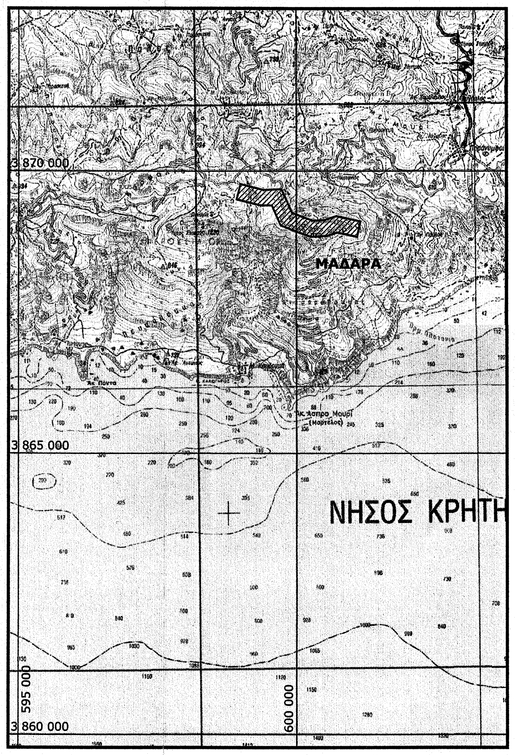

ΑΠΟΣΠΑΣΜΑ Φ.Χ. Γ.Υ.Σ. " ΑΧΕΝΤΡΙΑΣ " (1:50.000)

ΦΟΡΕΑΣ ΕΡΓΟΥ	Κ. ΣΑΡΡΑΣ & Σια ΘΕΣΗ ΜΑΔΑΡΑ Ο.Ε ΚΑΠΟΔΙΣΤΡΙΟΥ 38-40 151 23 ΜΑΡΟΥΣΙ τηλ. 2106101150 fax 2106101162 e-mail: info@interwind.gr
ΕΡΓΟ	ΑΙΟΛΙΚΟ ΠΑΡΚΟ 18 MW, ΜΑΔΑΡΑ
ΘΕΣΗ	ΜΑΔΑΡΑ , ΔΗΜΟΥ ΑΣΤΕΡΟΥΣΙΩΝ & ΔΗΜΟΥ ΚΟΦΙΝΑ, ΝΟΜΟΥ ΗΡΑΚΛΕΙΟΥ
ΜΕΛΕΤΗ	ΠΡΑΞΗ ΧΑΡΑΚΤΗΡΙΣΜΟΥ
ΘΕΜΑ ΣΧΕΔΙΟΥ	ΤΟΠΟΓΡΑΦΙΚΟ ΔΙΑΓΡΑΜΜΑ ΑΙΟΛΙΚΟΥ ΠΑΡΚΟΥ ΕΠΙ ΥΠΟΒΑΘΡΟΥ ΧΑΡΤΟΥ Γ.Υ.Σ.
ΑΡΙΘΜΟΣ ΣΧΕΔΙΟΥ	ΜΔΡ - ΠΧ
ΤΡΟΠΟΠΟΙΗΣΗ	
ΚΛΙΜΑΚΑ	1:5.000 (1:50.000)
ΗΜΕΡΟΜΗΝΙΑ	ΙΟΥΛΙΟΣ 2010
ΥΠΟΓΡΑΦΗ	Προσηρτημένο στην με Αριθμό 9505/6.....001/ Ηράκλειο ..6..Χ..2014 Ο Δ/ντής Δασών Αναστάσιος Ιωάννου Δασολόγος
ΣΦΡΑΓΙΔΑ	ΓΕΩΡΓΙΟΣ Κ. ΠΕΛΕΤΙΔΗΣ ΔΙΠΛΩΜ. ΜΗΧΑΝΙΚΟΣ ΤΟΠΟΓΡΑΦΟΣ ΜΗΧΑΝΙΚΟΣ ΕΘΝΙΚΟΥ ΜΕΤΣΟΒΙΟΥ ΠΟΛΥΤΕΧΝΕΙΟΥ ΜΕΛΟΣ ΤΕΕ ΑΡ. ΜΗΤΡΩΟΥ 102357 ΑΡΙΣΤΕΙΔΟΥ 17 - 176 72 ΚΑΛΛΙΘΕΑ ΤΗΛ.: 210 9215532 Α.Φ.Μ. 068753624 - Β' Δ.Ο.Υ. ΚΑΛΛΙΘΕΑΣ