
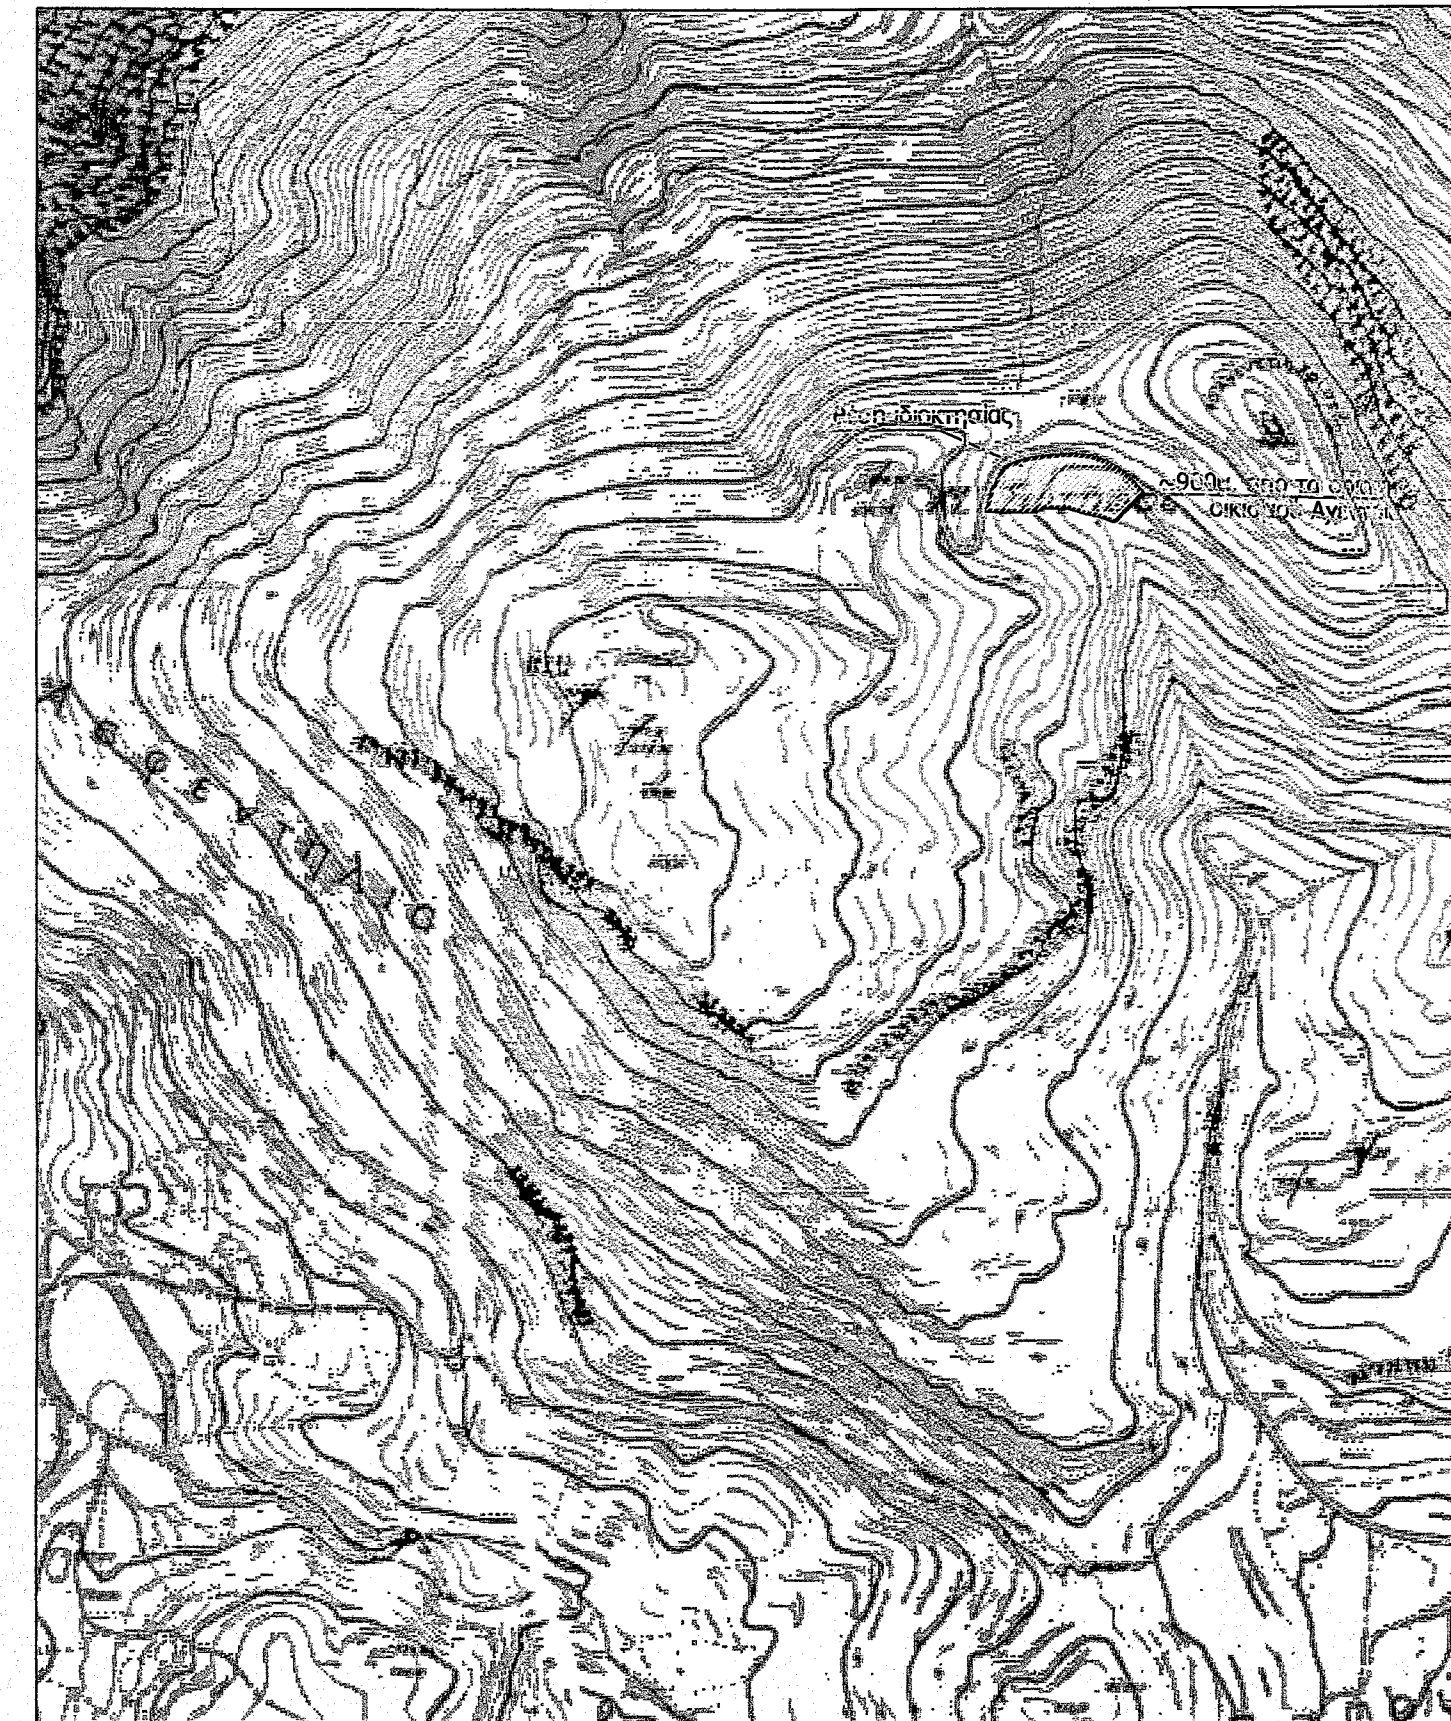


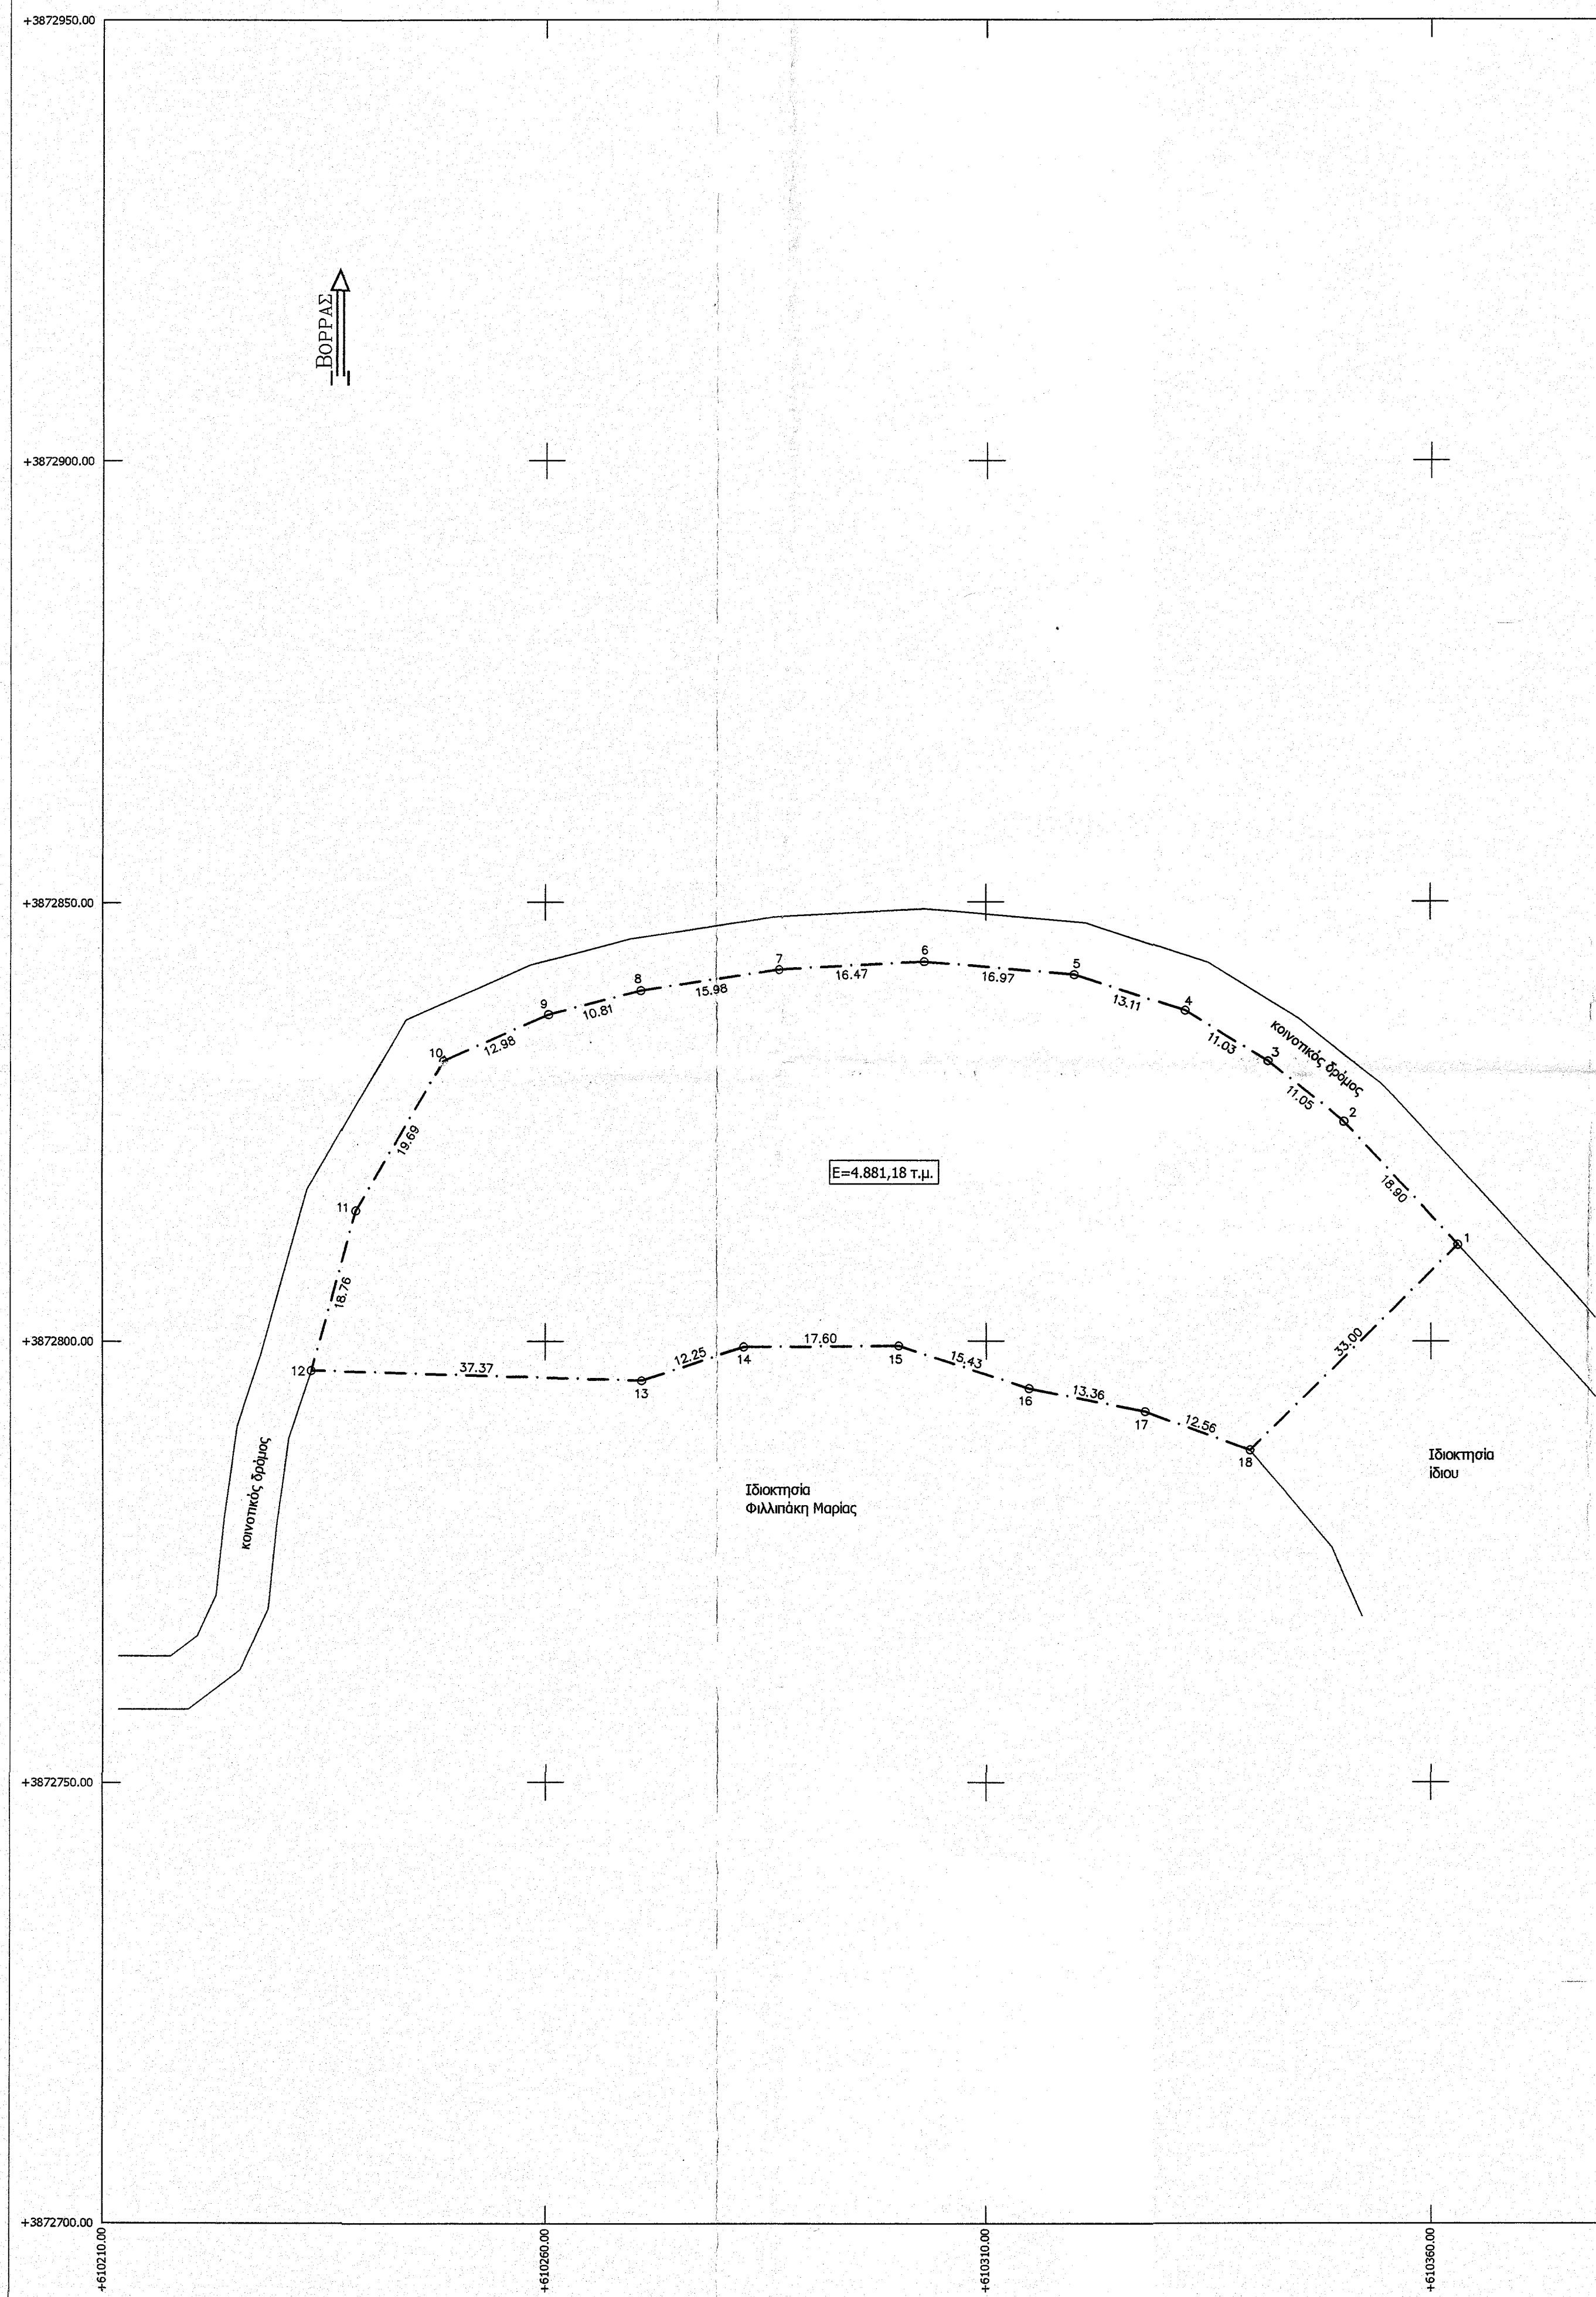

Απόσπασμα χάρτη ευρύτερης περιοχής κλ. 1/5.000

ΥΠΟΜΝΗΜΑ
Όροι δόμησης

Π.Δ./25-5-85 άρθρο 1, (Φ.Ε.Κ.-270/Δ/31-5-85) δόμηση εκτός σχεδίου.
Ελάχιστο εμβαδόν γηπέδου 4000 μ²
Συντελεστής δόμησης, 0,2
Μέγιστο ποσοστό κάλυψης 10
Αριθμός ορόφων 2
Μέγιστο ύψος κτιρίου 7,5μ
Πλάγιες αποστάσεις 15 μ
Ελάχιστο πρόσωπο 25μ.

Δήλωση Μηχανικού

-Το περιγραφόμενο με τα στοιχεία (1,2,3,.....17,18,1) τεμάχιο εμβαδού 4.881,18 μ², βρίσκεται εκτός Γ.Π.Σ, εκτός σχεδίου πόλεως, και εκτός οικισμού στην θέση Ασφεντηλιά, της Τοπικής Κοινότητας Αχεντριά, του Δήμου Αρχανών - Αστερουσίων, Νομού Ηρακλείου.

-Το ακίνητο βρίσκεται σε απόσταση περίπου 900μ. από τα όρια του οικισμού Αχεντριά.
-Σε αυτό δεν υπάρχει δουλειά διέλευσης, ούτε διαρρέεται από ρέμα, ή γραμμή υψηλής τάσης Δ.Ε.Η.
-Τα όρια της ιδιοκτησίας είναι όπως περιγράφονται στο τοπογραφικό διάγραμμα, και η θέση τους υποδείχθηκε από τον ιδιοκτήτη.

Ο Μηχανικός

ΒΑΡΔΑΛΑΧΑΚΗ ΑΙΚΑΤΕΡΙΝΗ Τ. ΜΙΧ.
ΠΤΥΧΙΟΥΧΟΣ ΜΗΧΑΝΙΚΟΣ ΔΟΜΙΚΩΝ ΕΡΓΩΝ Τ.Ε.
ΜΕΛΟΣ Ε.Ε.Τ.Ε.Μ. ΑΡΙΘ. ΜΗΤΡΩΟΥ 30699
ΓΕΡΟΥΛΑΝΟΥ 2/Τ.Κ. 2810 214601 ΗΡΑΚΛΕΙΟ
ΑΦΜ 123150266 - ΔΟΥ ΗΡΑΚΛΕΙΟΥ

ΠΕΡΙΓΡΑΦΗ ΤΕΜΑΧΙΟΥ

ΕΜΒΑΔΟΜΕΤΡΙΣΗ ΓΗΠΕΔΟΥ			
Με τη βοήθεια των ορθογωνικών συντεταγμένων των κορυφών του			
ΣΗΜΕΙΟ	X	Y	ΜΗΚΟΣ
1	610363.10	3872810.90	18.90
2	610350.30	3872824.80	11.05
3	610341.75	3872831.80	11.03
4	610332.40	3872837.65	13.11
5	610319.95	3872841.75	16.97
6	610303.05	3872843.25	16.47
7	610286.60	3872842.35	15.98
8	610270.80	3872838.95	10.81
9	610260.35	3872837.20	12.98
10	610248.50	3872831.90	18.69
11	610238.65	3872814.85	18.76
12	610233.55	3872796.80	37.37
13	610220.90	3872785.60	12.25
14	610282.55	3872799.40	17.60
15	610300.15	3872799.50	15.43
16	610314.80	3872794.65	13.36
17	610327.80	3872792.05	12.56
18	610339.67	3872787.67	33.00
1	610363.10	3872810.90	
$E = 1/2 \sum (X_i + X_{i+1})(Y_i - Y_{i+1})$			
E = 4881.18 μ ²			

Δήλωση ιδιοκτήτη
Ο υπογράφων ιδιοκτήτης του περιγραφόμενου τεμαχίου στο παρόν τοπογραφικό διάγραμμα δηλώνει υπεύθυνα ότι τα όριά του είναι αληθή και έχουν υποδειχθεί από εμένα.
Ο δηλών


Βαδάλια Μιχαήλ

ΠΑΡΑΤΗΡΗΣΕΙΣ

Οι συντεταγμένες του ακινήτου είναι σε σύστημα ΕΓΣΑ '87.

ΑΝΑΠΤΥΞΗ Ο.Ε.
ΚΟΥΤΕΝΤΑΚΗΣ Ν. & ΣΙΑ Ο.Ε.

Ηρώων Πολυτεχνείου 5
Μοίρες Τ.Κ.70400
τηλ.: 28920-29151

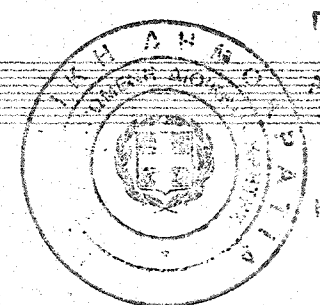

Προσληπμένο στην με
ημερ. 17/11/2015
από τον αρμόδιο υπάλληλο

Ο Δήμος Δασών

ΓΕΩΡΓΙΟΣ ΠΑΠΑΔΟΠΟΥΛΟΣ
ΔΑΣΟΛΟΓΟΣ

ΙΔΙΟΚΤΗΤΗΣ Βελεγράκης Νικόλαος του Δημητρίου

ΘΕΣΗ "Ασφεντηλιά" Τ.Κ. Αχεντριά, Δήμος Αρχανών - Αστερουσίων, Νομός Ηρακλείου

ΘΕΜΑ Τοπογραφικό διάγραμμα

ΚΑΙΜΑΚΑ 1:500

ΣΕΠΤΕΜΒΡΙΟΣ 2015

Ο ΜΕΛΕΤΗΤΗΣ

Ο ΜΗΧΑΝΙΚΟΣ

ΒΑΡΔΑΛΑΧΑΚΗ ΑΙΚΑΤΕΡΙΝΗ Τ. ΜΙΧ.
ΠΤΥΧΙΟΥΧΟΣ ΜΗΧΑΝΙΚΟΣ ΔΟΜΙΚΩΝ ΕΡΓΩΝ Τ.Ε.
ΜΕΛΟΣ Ε.Ε.Τ.Ε.Μ. ΑΡΙΘ. ΜΗΤΡΩΟΥ 30699
ΤΗΛ. 2810 214601 ΗΡΑΚΛΕΙΟ
ΑΦΜ 123150266 - ΔΟΥ ΗΡΑΚΛΕΙΟΥ