
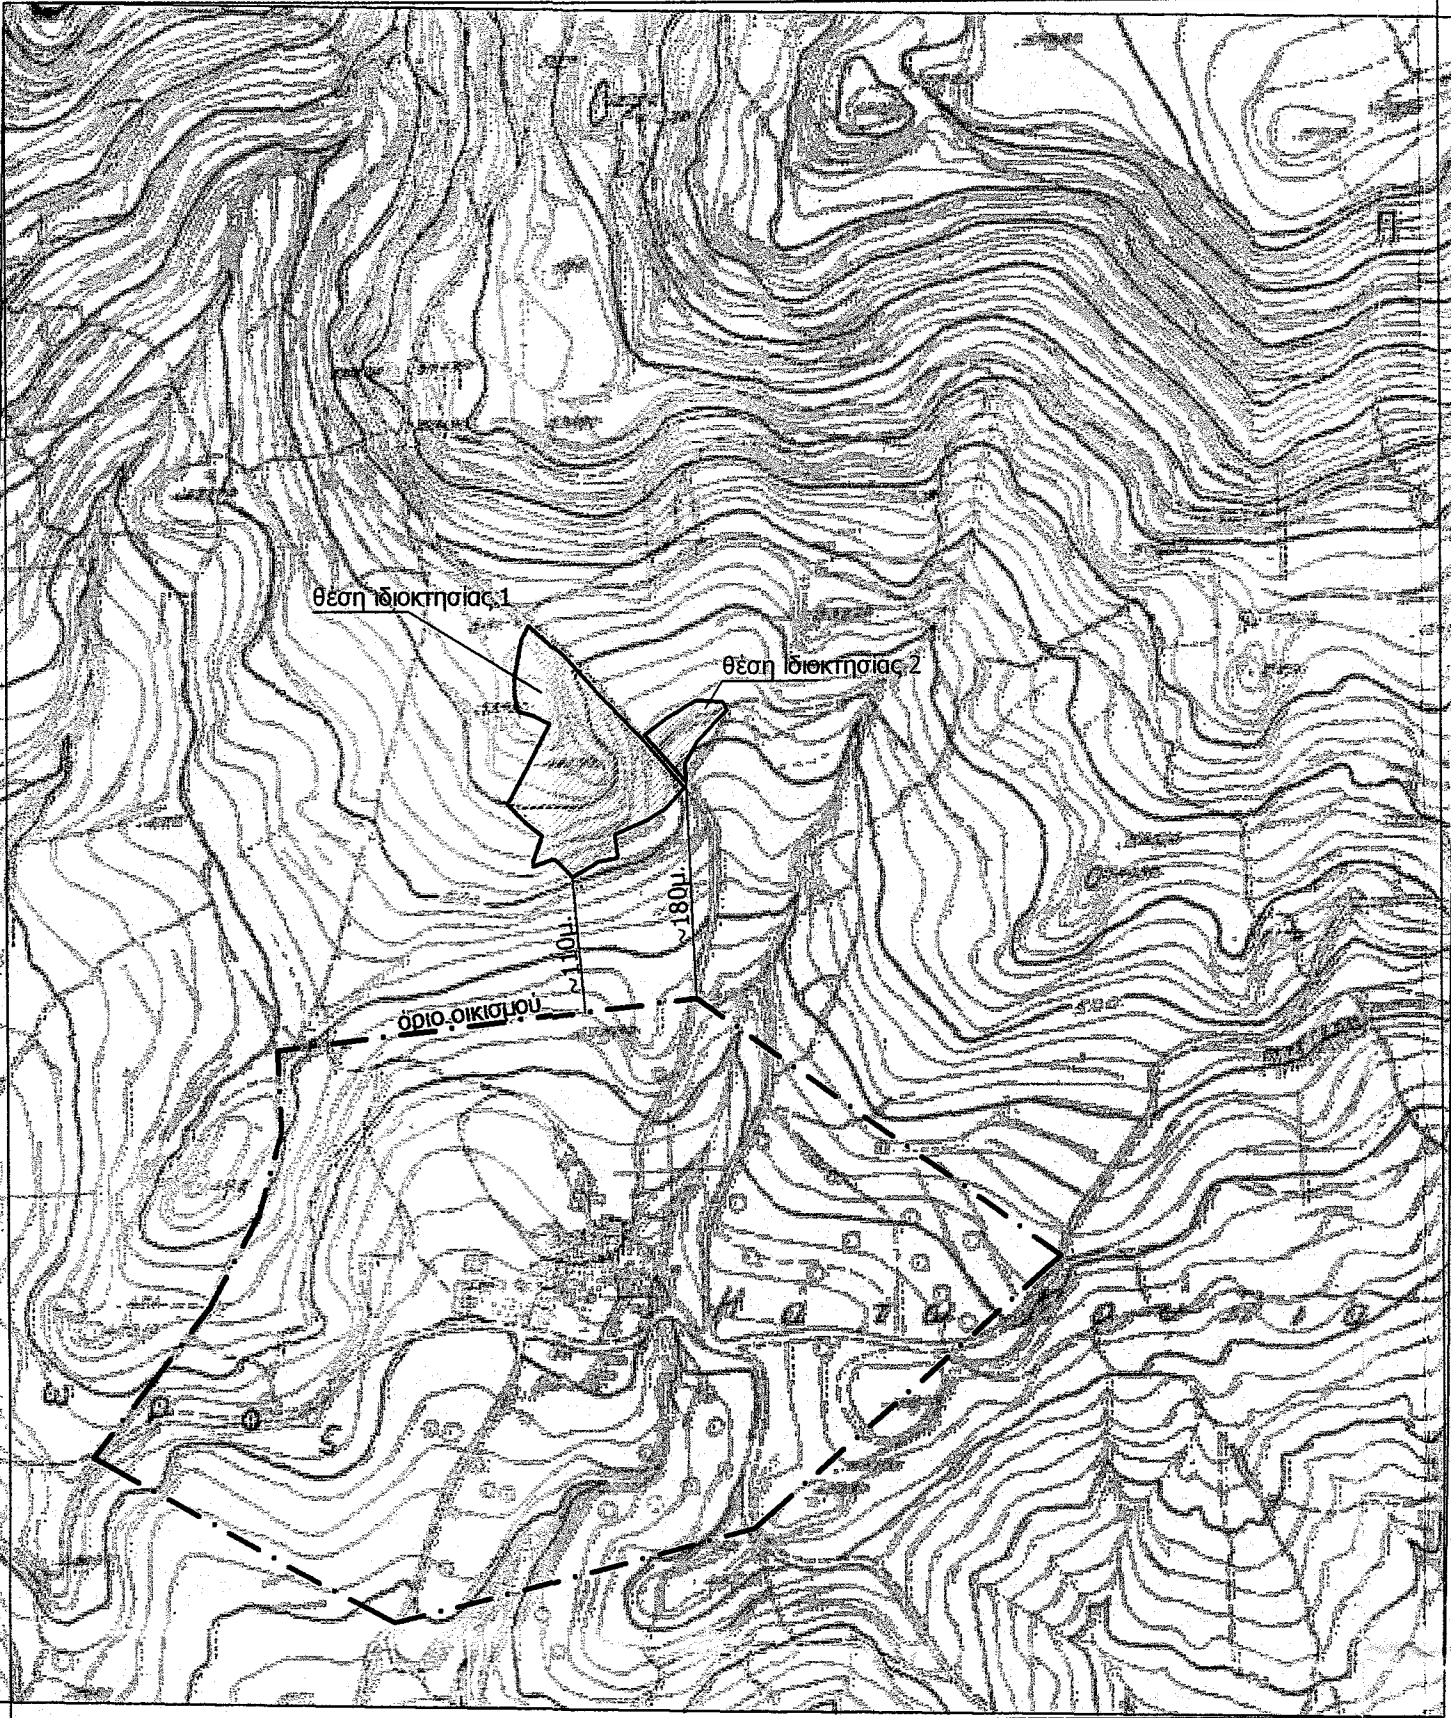


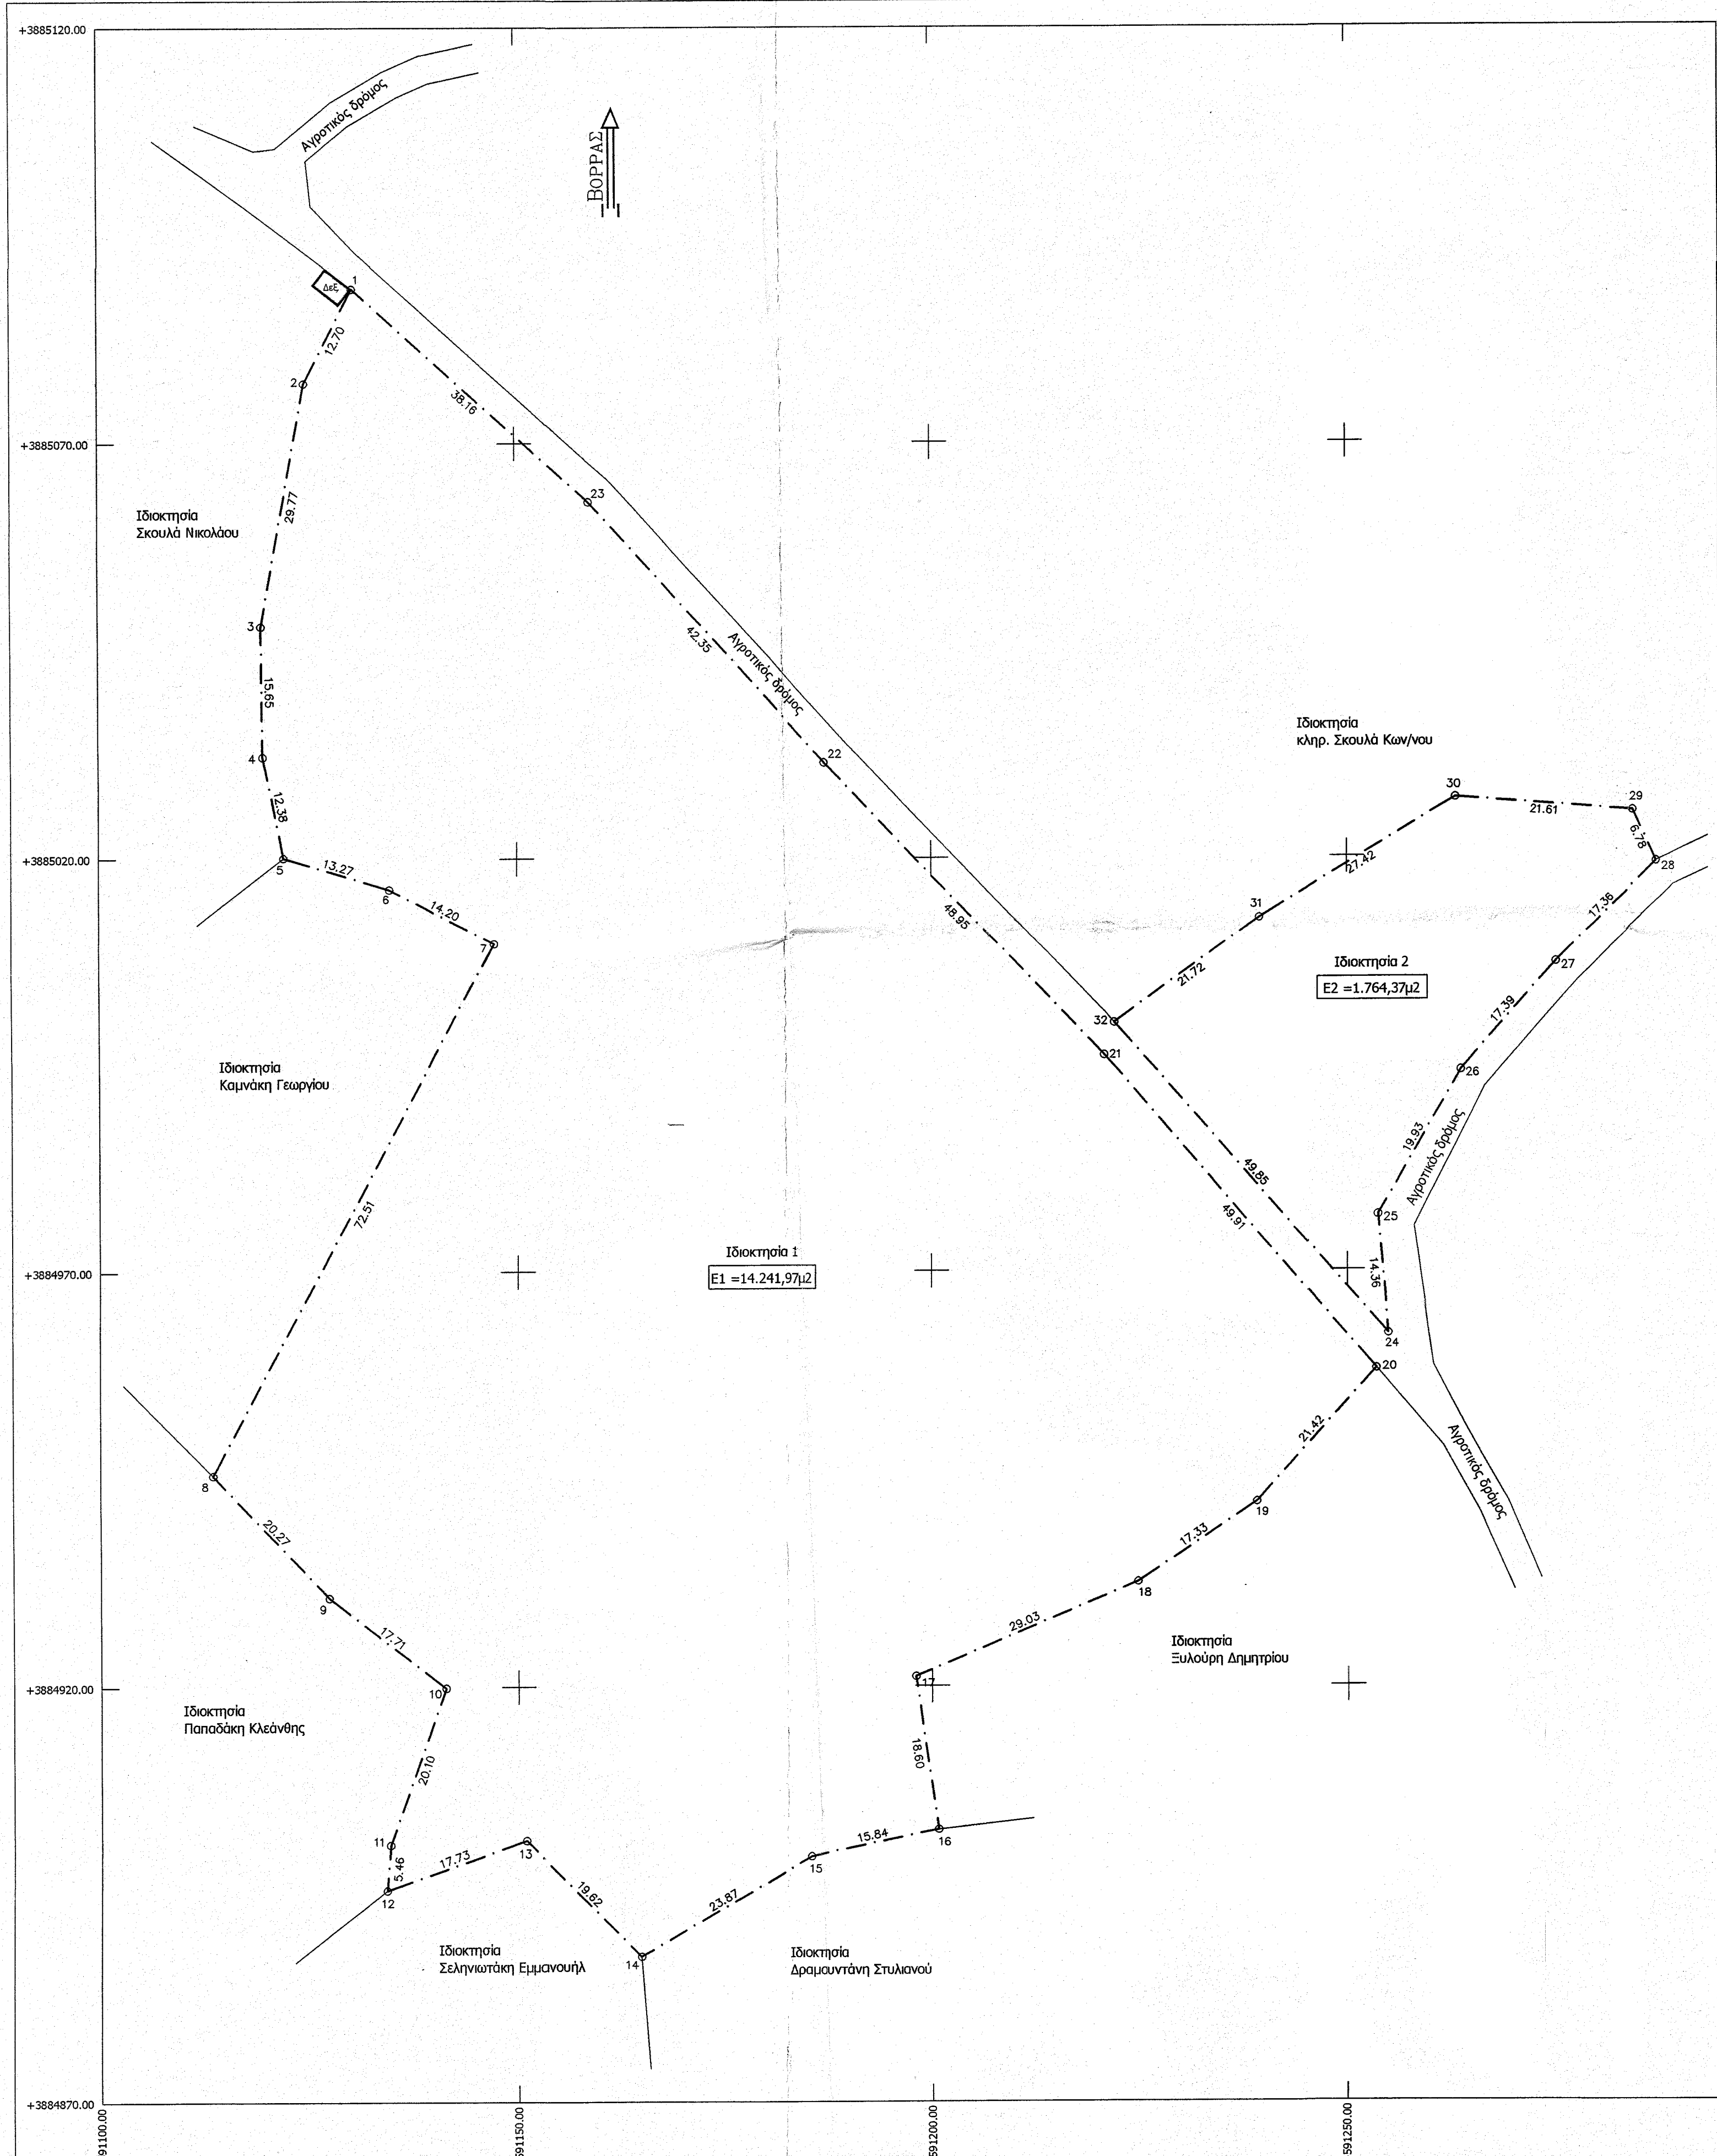

ΕΜΒΛΑΔΟΜΕΤΡΗΣΗ ΙΔΙΟΚΤΗΣΙΑΣ 1			
Με τη βοήθεια των ορθογωνικών συντεταγμένων των κορυφών του			
ΣΗΜΕΙΟ	X	Y	ΜΗΚΟΣ
1	591130.55	3885088.55	12.70
2	591124.75	3885077.25	29.77
3	591119.50	3885047.95	15.65
4	591119.85	3885032.30	12.38
5	591122.05	3885020.15	13.27
6	591134.75	3885016.30	14.20
7	591147.31	3885009.67	20.27
8	591113.45	3884945.55	17.71
9	591127.30	3884930.75	20.10
10	591141.30	3884919.90	5.46
11	591134.60	3884900.95	17.73
12	591134.20	3884895.50	19.82
13	591150.90	3884901.45	23.87
14	591164.65	3884887.45	15.84
15	591185.25	3884869.50	18.60
16	591200.75	3884902.75	29.03
17	591198.05	3884921.15	17.33
18	591224.75	3884932.55	21.42
19	591239.15	3884942.20	49.91
20	591253.45	3884959.15	49.95
21	591220.80	3884985.90	42.35
22	591187.15	3885031.45	38.16
23	591158.85	3885062.95	
24	591130.55	3885088.55	
Ε=1/2 Σ(Xi + Xi+1)(Yi - Yi+1)			
Ε = 14241.97 μ2			

ΕΜΒΛΑΔΟΜΕΤΡΗΣΗ ΙΔΙΟΚΤΗΣΙΑΣ 2			
Με τη βοήθεια των ορθογωνικών συντεταγμένων των κορυφών του			
ΣΗΜΕΙΟ	X	Y	ΜΗΚΟΣ
24	591254.90	3884962.35	14.35
25	591253.65	3884976.65	19.93
26	591253.45	3884994.00	17.39
27	591275.05	3885008.95	17.36
28	591287.25	3885019.30	6.78
29	591284.40	3885025.45	21.61
30	591262.85	3885027.10	27.42
31	591239.55	3885012.65	21.72
32	591222.02	3884999.92	49.85
24	591254.90	3884962.35	
Ε=1/2 Σ(Xi + Xi+1)(Yi - Yi+1)			
Ε = 1764.37 μ2			

Απόσπασμα χάρτη ευρύτερης περιοχής κλ. 1/5.000

ΥΠΟΜΗΝΗΜΑ
Όροι δόμησης

Π.Δ./25-5-85 άρθρο 1, (Φ.Ε.Κ.-270/Δ/31-5-85) δόμηση εκτός σχεδίου.
Ελάχιστο εμβαδόν γηπέδου 4000 μ2
Συντελεστής δόμησης, 0,2
Μέγιστο ποσοστό κάλυψης 10
Αριθμός ορόφων 2
Μέγιστο ύψος κτιρίου 7,5 μ
Πλάγιες αποστάσεις 15 μ
Ελάχιστο πρόσωπο 25μ.

Δήλωση Μηχανικού

-Η περιγραφόμενη με τα στοιχεία (1,2,3,4,.....22,23,1) ιδιοκτησία 1 εμβαδού 14.241,97 μ2, και η περιγραφόμενη με τα στοιχεία (24,25,.....31,32,24) ιδιοκτησία 2 εμβαδού 1.764,37 μ2, βρίσκονται εκτός Γ.Π.Σ., εκτός σχεδίου πόλεως, και εκτός οικισμού στην θέση Χαλάσματα, της Τοπικής Κοινότητας Αγία Βαρβάρα, του Δήμου Γόρτυνας, Νομού Ηρακλείου.

-Η ιδιοκτησία 1 απέχει απόσταση περίπου 110μ. από τα όρια του οικισμού Κάτω Μούλια.

-Η ιδιοκτησία 2 απέχει απόσταση περίπου 180μ. από τα όρια του οικισμού Κάτω Μούλια.

-Σε αυτές δεν υπάρχει δουλεία διέλευσης, ούτε διατρέχονται από ρέμα, ή γραμμή υψηλής τάσης Δ.Ε.Η.

-Τα όρια των ιδιοκτησιών είναι όπως περιγράφονται στο τοπογραφικό διάγραμμα, και η θέση τους υποδειχθήκε από τον ιδιοκτήτη.

Ο Μηχανικός

ΒΑΡΔΑΛΑΧΑΚΗ ΑΙΚΑΤΕΡΙΝΗ Τ. ΜΙΧ.
ΠΤΥΧΙΟΥΧΟΣ ΜΗΧΑΝΙΚΟΣ ΔΟΜΙΚΩΝ ΕΡΓΩΝ Τ.Ε.
ΜΕΛΟΣ Ε.Ε.Τ.Ε.Μ. ΔΕΛΤΑ ΜΗΤΡΙΟΥ 30699
ΓΕΡΟΥΛΑΝΟΥ 2 Τ.Κ. 2810 09 ΗΡΑΚΛΕΙΟ
ΤΗΛ. 2810 214600 FAX: 2810 214601
ΑΦΜ 123150585 ΔΟΥ ΗΡΑΚΛΕΙΟΥ

ΠΑΡΑΤΗΡΗΣΕΙΣ

Οι συντεταγμένες του ακινήτου είναι σε σύστημα ΕΓΣΑ '87.

Δήλωση ιδιοκτήτη
Ο υπογράφων ιδιοκτήτης του περιγραφόμενου τεμαχίου στο παρόν τοπογραφικό διάγραμμα δηλώνω υπεύθυνα ότι τα όριά του είναι αληθή και έχουν υποδειχθεί από εμένα.
Ο δηλών

Γεωργίου Ν.

ΑΝΑΠΤΥΞΗ Ο.Ε.
ΚΟΥΤΕΝΤΑΚΗΣ Ν. & ΣΙΑ Ο.Ε.

Προσφερόμενο στην με
Αριθμό 5134/09.06.2016
Εταιρική καταχώρισή μας.
Ηράκλειο 09.06.2016

Ηρώων Πολυτεχνείου 5
Μοίρες Τ.Κ.70400
τηλ.: 28920-29151

Ν.
Ο Δημ. Δασών
ΓΕΩΡΓΙΟΣ ΠΑΠΑΔΟΠΟΥΛΟΣ
ΔΑΣΟΛΟΓΟΣ

ΕΝΟΙΚΙΑΣΤΗΣ
ΙΔΙΟΚΤΗΤΗΣ

Δραμουντάνης Γεώργιος του Γεωργίου
Σελινοτάκη Πελαγία του Ευαγγέλου

ΘΕΣΗ

"Χαλάσματα" εκτός οικισμού Κάτω Μούλια, Τ.Κ. Αγία Βαρβάρα, Δήμος Γόρτυνας, Νομός Ηρακλείου

ΘΕΜΑ

Τοπογραφικό διάγραμμα

Ο ΜΕΛΕΤΗΤΗΣ

ΒΑΡΔΑΛΑΧΑΚΗ ΑΙΚΑΤΕΡΙΝΗ Τ. ΜΙΧ.
ΠΤΥΧΙΟΥΧΟΣ ΜΗΧΑΝΙΚΟΣ ΔΟΜΙΚΩΝ ΕΡΓΩΝ Τ.Ε.
ΜΕΛΟΣ Ε.Ε.Τ.Ε.Μ. ΔΕΛΤΑ ΜΗΤΡΙΟΥ 30699
ΓΕΡΟΥΛΑΝΟΥ 2 Τ.Κ. 2810 09 ΗΡΑΚΛΕΙΟ
ΤΗΛ. 2810 214600 FAX: 2810 214601
ΑΦΜ 123150585 ΔΟΥ ΗΡΑΚΛΕΙΟΥ

ΚΛΙΜΑΚΑ 1:500

ΙΟΥΝΙΟΣ 2015