

ΥΠΟΜΝΗΜΑ

- Πολυγωνομετρικό σημείο -
- Οριογραμμή ιδιοκτησίας
- Αόριστος Όδου
- Οριογραμμή οδού
- Συμπληρωματικό
- Όριο Ανακατασκευής
- Ρυμοτομική Γραμμή
- Οικοδομική Γραμμή
- Πρόβ. Πανοράς
- Φωτιά Πανοράς
- Ηλεκτρομαγνητικός
- Στόλος Δ.Ε.Η.
- Στόλος Ο.Τ.Ε.

ΤΕΧΝΙΚΟ ΓΡΑΦΕΙΟ ΜΕΛΕΤΩΝ

ΣΤΥΛΙΑΝΟΣ Γ. ΠΑΠΑΔΑΚΗΣ

ΑΡ. ΤΟΠΟΓΡΑΦΟΣ ΜΗΧΑΝΙΚΟΣ Ε.Μ.Π.

Msc in Statistics «Στατιστικές μέθοδοι στην Κτηματογράφο» ΔΣΟΕ

Αχαΐων 3-5, Ηράκλειο, Ν. Ηρακλείου

ΤΗΛ. 281111295 - 6974764180

ΙΔΙΟΚΤΗΤΕΣ:

ΑΚΙΝΗΤΟ 529: ΣΕΡΚΕΛΑΚΗΣ ΓΕΩΡΓΙΟΣ

ΣΕΡΚΕΛΑΚΗ ΝΙΚΗ

ΟΡΦΑΝΑΚΗ ΑΡΕΤΗ το γένος ΓΕΩΡΓΙΟΥ & ΝΙΚΗΣ ΣΕΡΚΕΛΑΚΗ

ΑΚΙΝΗΤΟ 529Α: ΟΡΦΑΝΑΚΗ ΑΡΕΤΗ το γένος ΓΕΩΡΓΙΟΥ & ΝΙΚΗΣ ΣΕΡΚΕΛΑΚΗ

ΕΡΓΟ: ΑΠΟΤΥΠΩΣΗ ΑΚΙΝΗΤΩΝ

ΘΕΣΗ:

Επί της Εθνικής Οδού Ηρακλείου - Αγ. Γαλῆνης Χ.Θ. 12+250

Περιοχή Αγίου Αντωνίου Δοφνών,

Δήμος Ηρακλείου, Π.Ε. Ηρακλείου

ΘΕΜΑ ΣΧΕΔΙΟΥ:

ΤΟΠΟΓΡΑΦΙΚΟ ΔΙΑΓΡΑΜΜΑ ΑΚΙΝΗΤΩΝ 529 & 529Α

ΑΡ. ΣΧΕΔΙΟΥ:

1

ΚΑΙΜΑΚΑ:

1:500

ΧΡΟΝΟΣ ΜΕΛΕΤΗΣ: ΔΕΚΕΜΒΡΙΟΣ 2015

ΥΠΟΓΡΑΦΗ-ΣΦΡΑΓΙΔΑ

ΣΤΥΛΙΑΝΟΣ Γ. ΠΑΠΑΔΑΚΗΣ


ΑΡ. ΤΟΠΟΓΡΑΦΟΣ ΜΗΧΑΝΙΚΟΣ Ε.Μ.Π.

ΒΕΝΙΖΟΤΟΥ ΜΗΧΑΝΙΚΩΝ

ΜΕΛΟΣ Τ.Ε.Ε. ΑΓΙΟΥ ΑΝΤΩΝΙΟΥ 110306

ΑΧΑΪΩΝ 3-5, ΗΡΑΚΛΕΙΟ ΤΗΛ.28111295

Α.Α.Μ. 079611985-Δ.Ο.Τ. ΗΡΑΚΛΕΙΟΥ

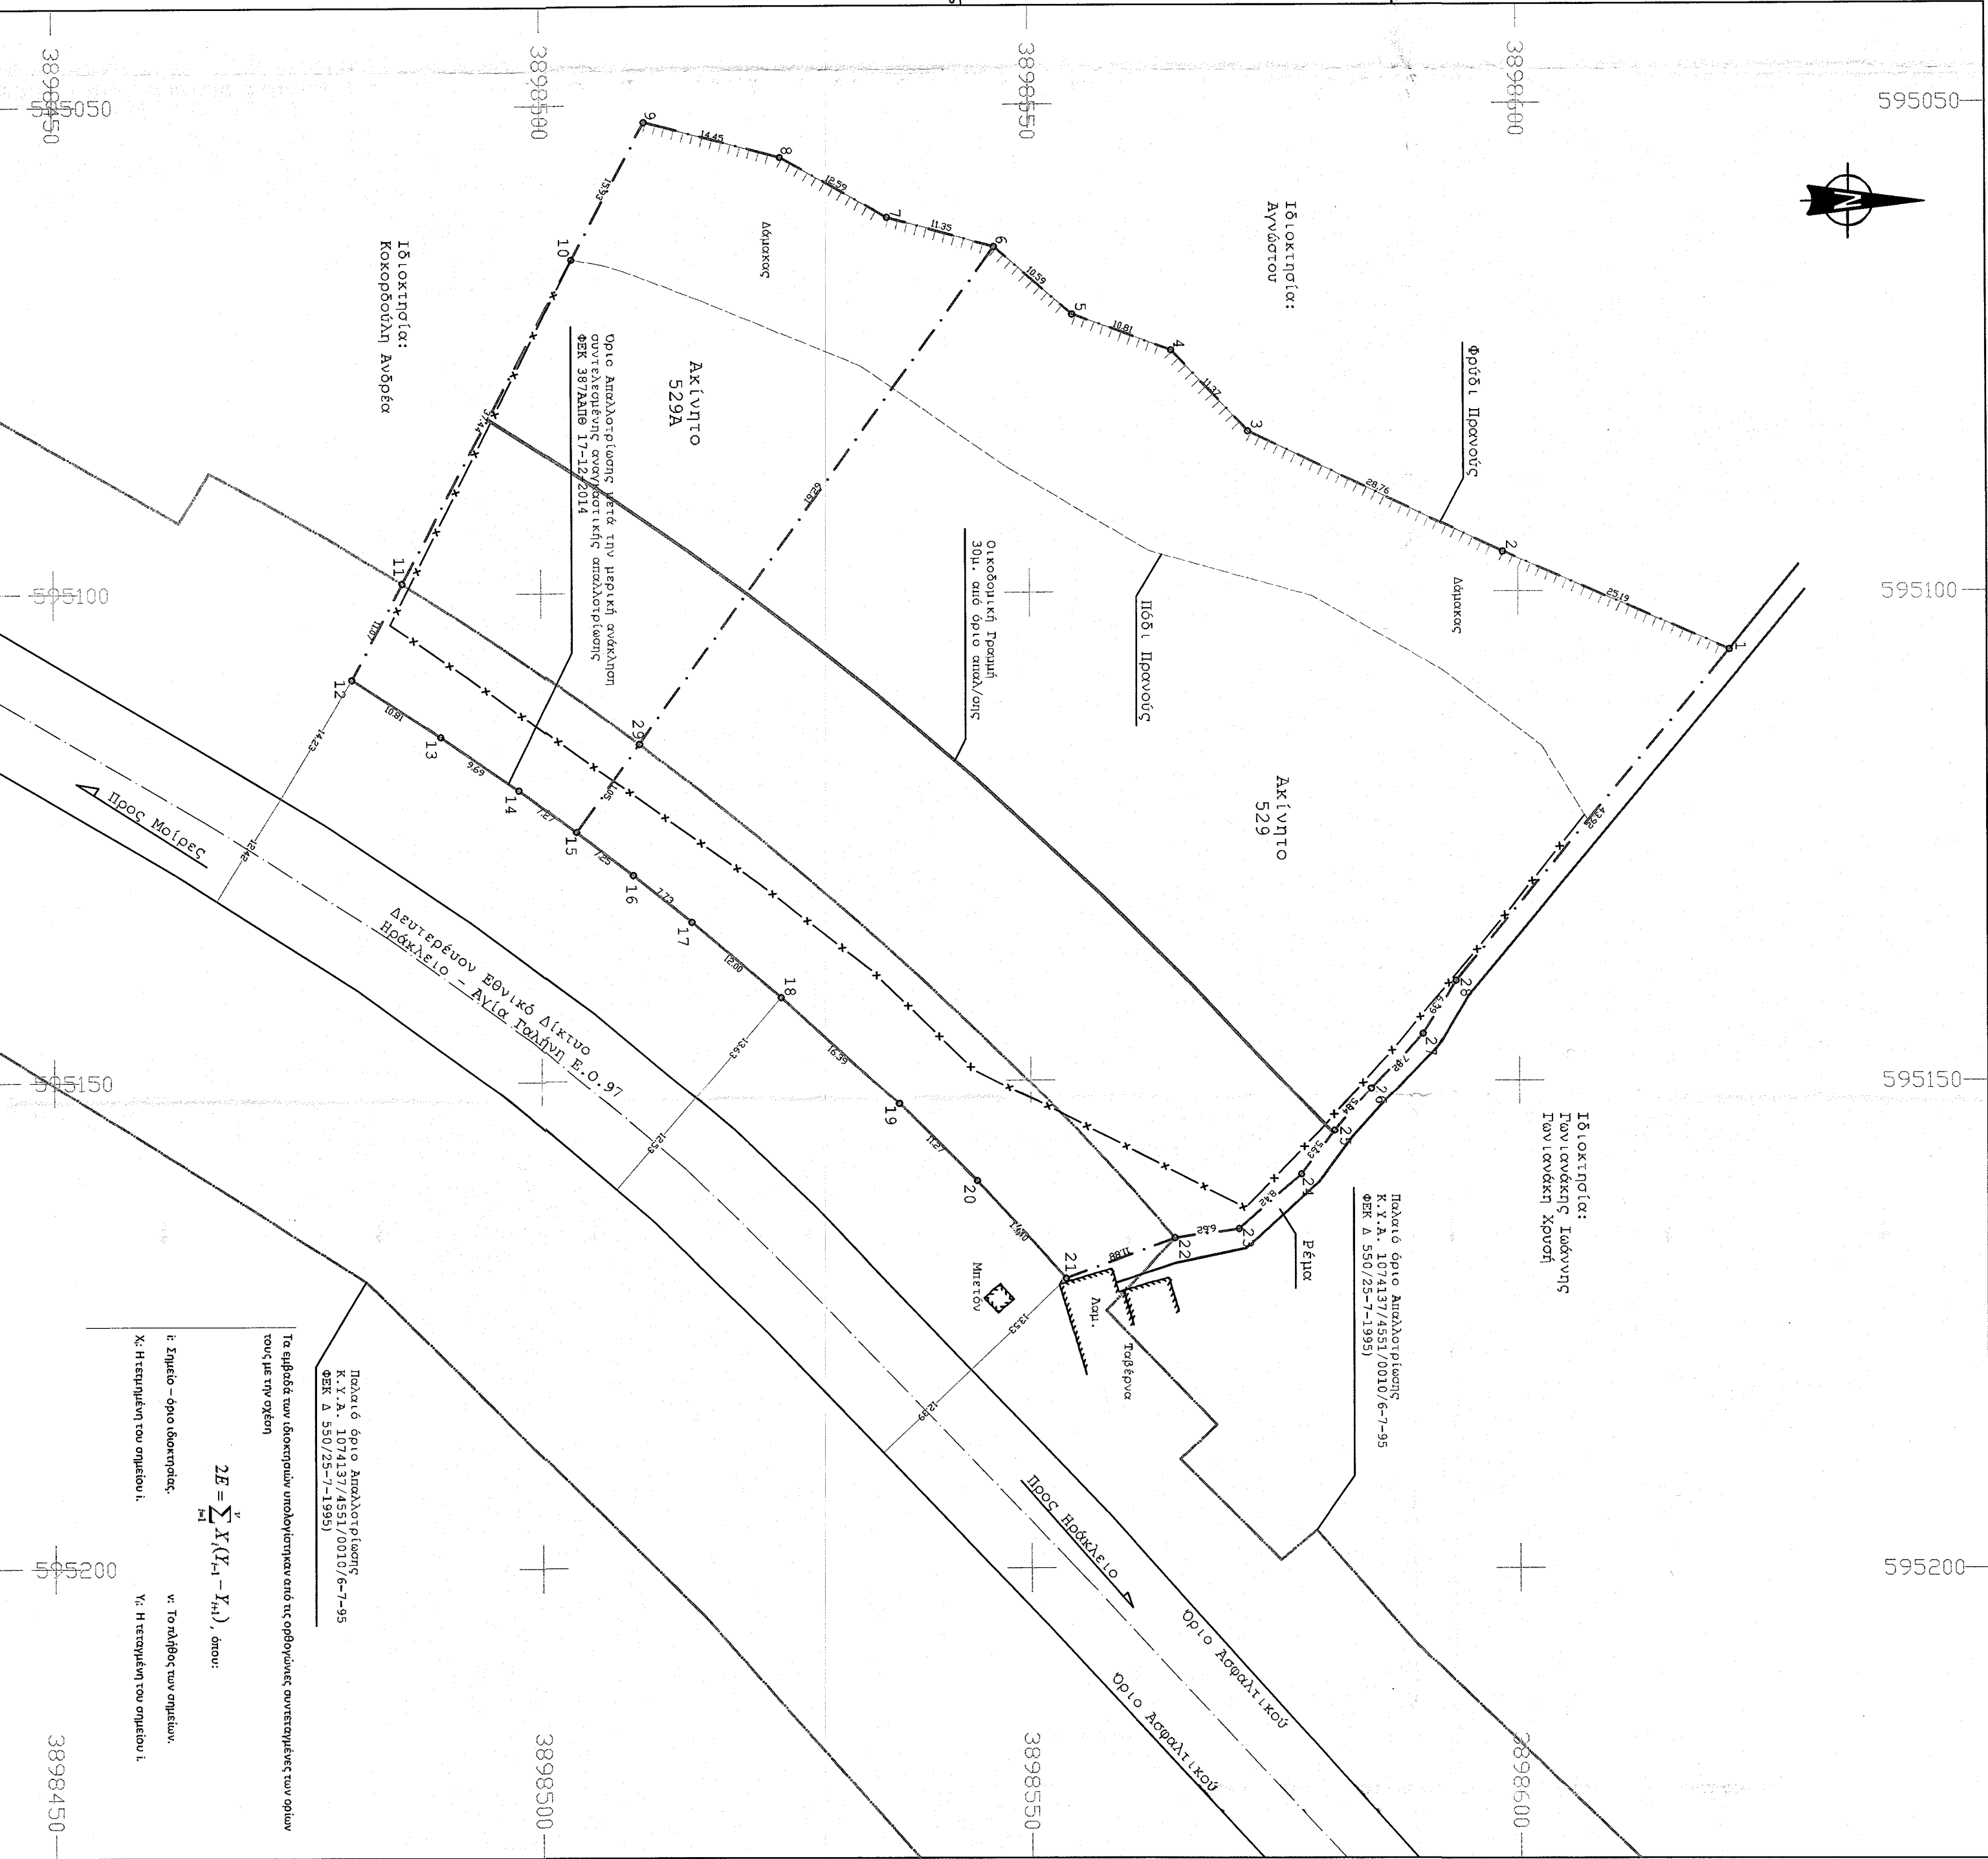

ΑΠΟΤΥΠΩΣΜΑ ΑΠΟ ΦΥΛΛΟ ΧΑΡΤΗΣ Γ.Σ. 9525.5 & 9528.7 ΚΑΙΜΑΚΑ 1:5000



ΣΥΝΤΕΤΑΓΜΕΝΕΣ ΚΟΡΥΦΕΣ ΙΔΙΟΚΤΗΤΩΝ ΣΕ Ε.Τ.Α. '87									
A/A	X	Y	ΠΛΕΥΡΑ	ΜΗΚΟΣ	A/A	X	Y	ΠΛΕΥΡΑ	ΜΗΚΟΣ
1	595105.90	3898621.56	1-2	25.19	16	595128.80	3898508.32	16-17	7.73
2	595095.90	3898698.44	2-3	28.76	17	595135.62	3898515.36	17-18	12.00
3	595083.51	3898677.48	3-4	11.37	18	595141.38	3898524.51	18-19	18.39
4	595075.24	3898654.67	4-5	10.81	19	595152.50	3898536.55	19-20	11.27
5	595071.55	3898654.52	5-6	10.59	20	595160.48	3898546.55	20-21	13.40
6	595064.88	3898648.52	6-7	11.35	21	595170.31	3898553.61	21-22	11.88
7	595061.56	3898635.58	7-8	12.59	22	595166.32	3898564.80	22-23	6.62
8	595055.38	3898574.62	8-9	14.45	23	595165.36	3898571.34	23-24	8.42
9	595051.73	3898510.63	9-10	15.93	24	595159.82	3898581.09	24-25	5.63
10	595065.80	3898603.16	10-11	37.44	25	595155.24	3898587.69	25-26	5.84
11	595088.95	3898485.76	11-12	11.07	26	595150.88	3898584.95	26-27	7.82
12	595108.75	3898484.61	12-13	10.81	27	595145.18	3898590.20	27-28	6.39
13	595114.62	3898489.70	13-14	9.69	28	595139.76	3898593.59	28-1	43.92
14	595120.12	3898497.67	14-15	7.27	29	595115.43	3898510.00		
15	595124.40	3898503.55	15-		30	3898566.19			

ΟΡΟΛΟΜΗΧΗ

ΕΚΤΟΣ ΟΡΘΩΝ ΟΙΚΟΜΕΝΩΝ/Λ. 24.05.1985 - ΟΕΚ270Δ /31.05.1985& Ν. 3212 - ΟΕΚ308Α /31.12.2003

Αρμόδια κατά κανόνες:

Για το πρόσωπο σε εξέλιξη:

Εμβαδόν = 4000μ² - Πρόσωπο = 25.00μ² - Βάθος = 40.00μ (Προ 17.10.1979)




