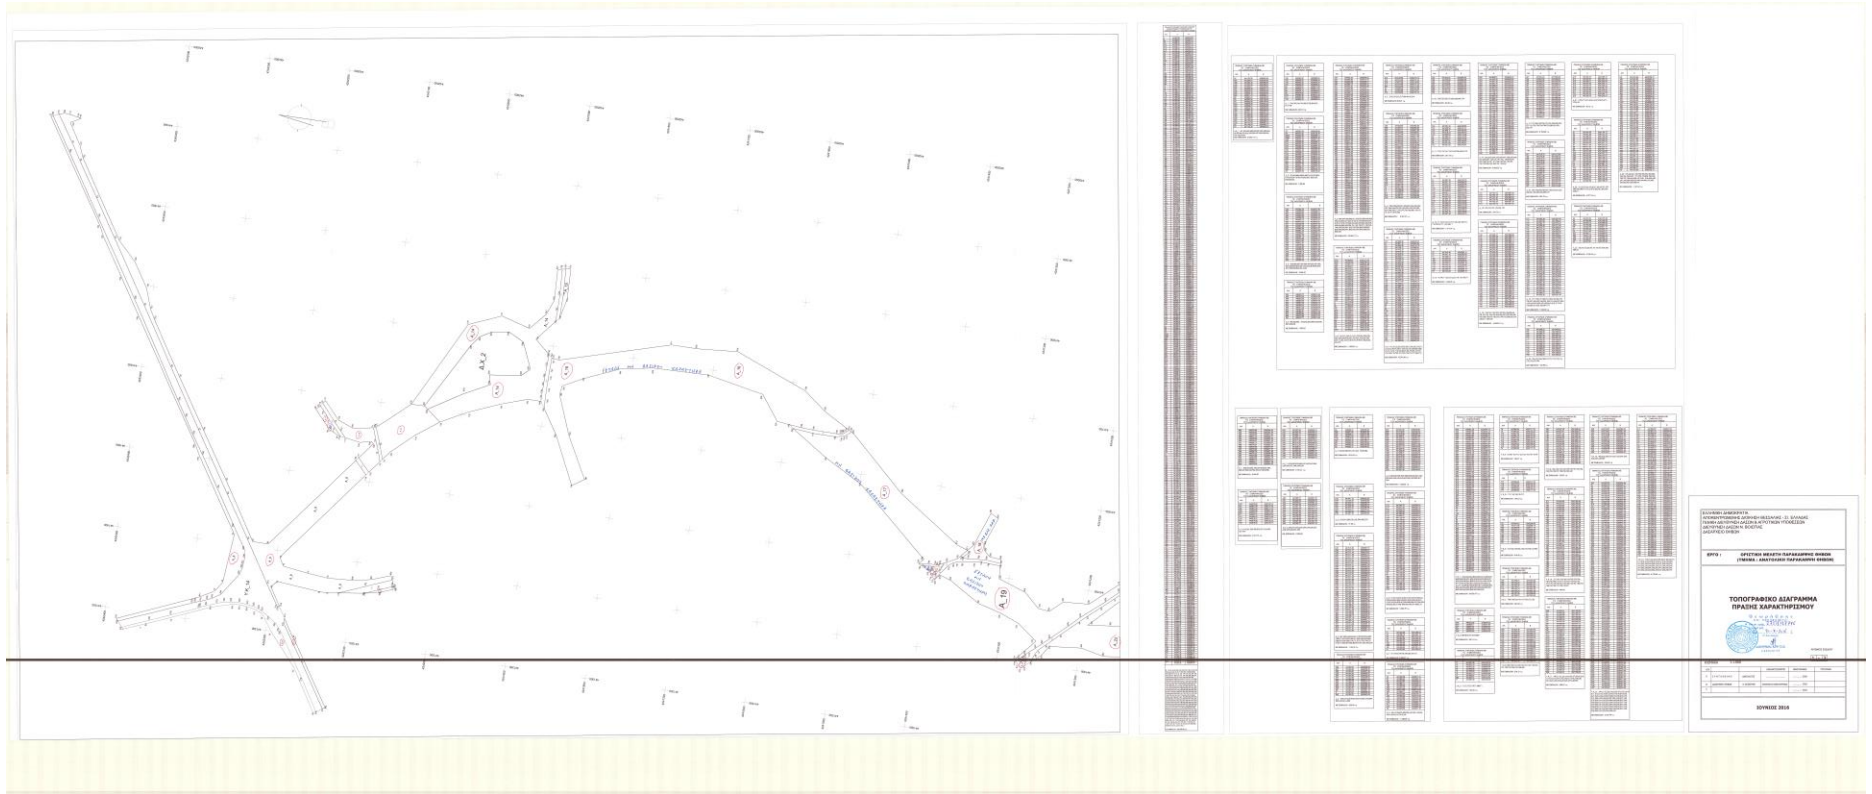
ΕΛΛΗΝΙΚΗ ΔΗΜΟΚΡΑΤΙΑ
ΑΠΟΚΕΝΤΡΩΜΕΝΗ ΔΙΟΙΚΗΣΗ ΘΕΣΣΑΛΙΑΣ - ΣΤ. ΕΛΛΑΔΑΣ
ΤΟΜΕΑΣ ΔΙΟΙΚΗΣΗΣ & ΑΝΑΠΤΥΞΗΣ ΥΠΟΔΟΜΩΝ
ΤΟΜΕΑΣ ΑΝΑΠΤΥΞΗΣ ΚΑΣΤΡΟΥ ΥΠΟΔΕΞΙΩΝ
ΔΙΕΥΘΥΝΣΗ ΔΗΜΟΣΙΩΝ ΕΡΓΩΝ
ΔΙΑΣΤΑΥΡΟΣ ΘΗΒΩΝ
ΕΡΓΟ : ΟΡΙΣΤΙΚΗ ΜΕΛΕΤΗ ΠΑΡΑΚΑΜΠΤΗΡΙΟ ΘΗΒΩΝ
(ΤΜΗΜΑ : ΑΝΑΤΟΛΙΚΟΣ ΠΑΡΑΚΑΜΠΤΗΡΙΟΣ ΘΗΒΩΝ)
ΤΟΠΟΓΡΑΦΙΚΟ ΔΙΑΓΡΑΜΜΑ
ΠΡΑΞΗΣ ΧΑΡΑΚΤΗΡΙΣΜΟΥ
ΙΟΥΝΙΟΣ 2018