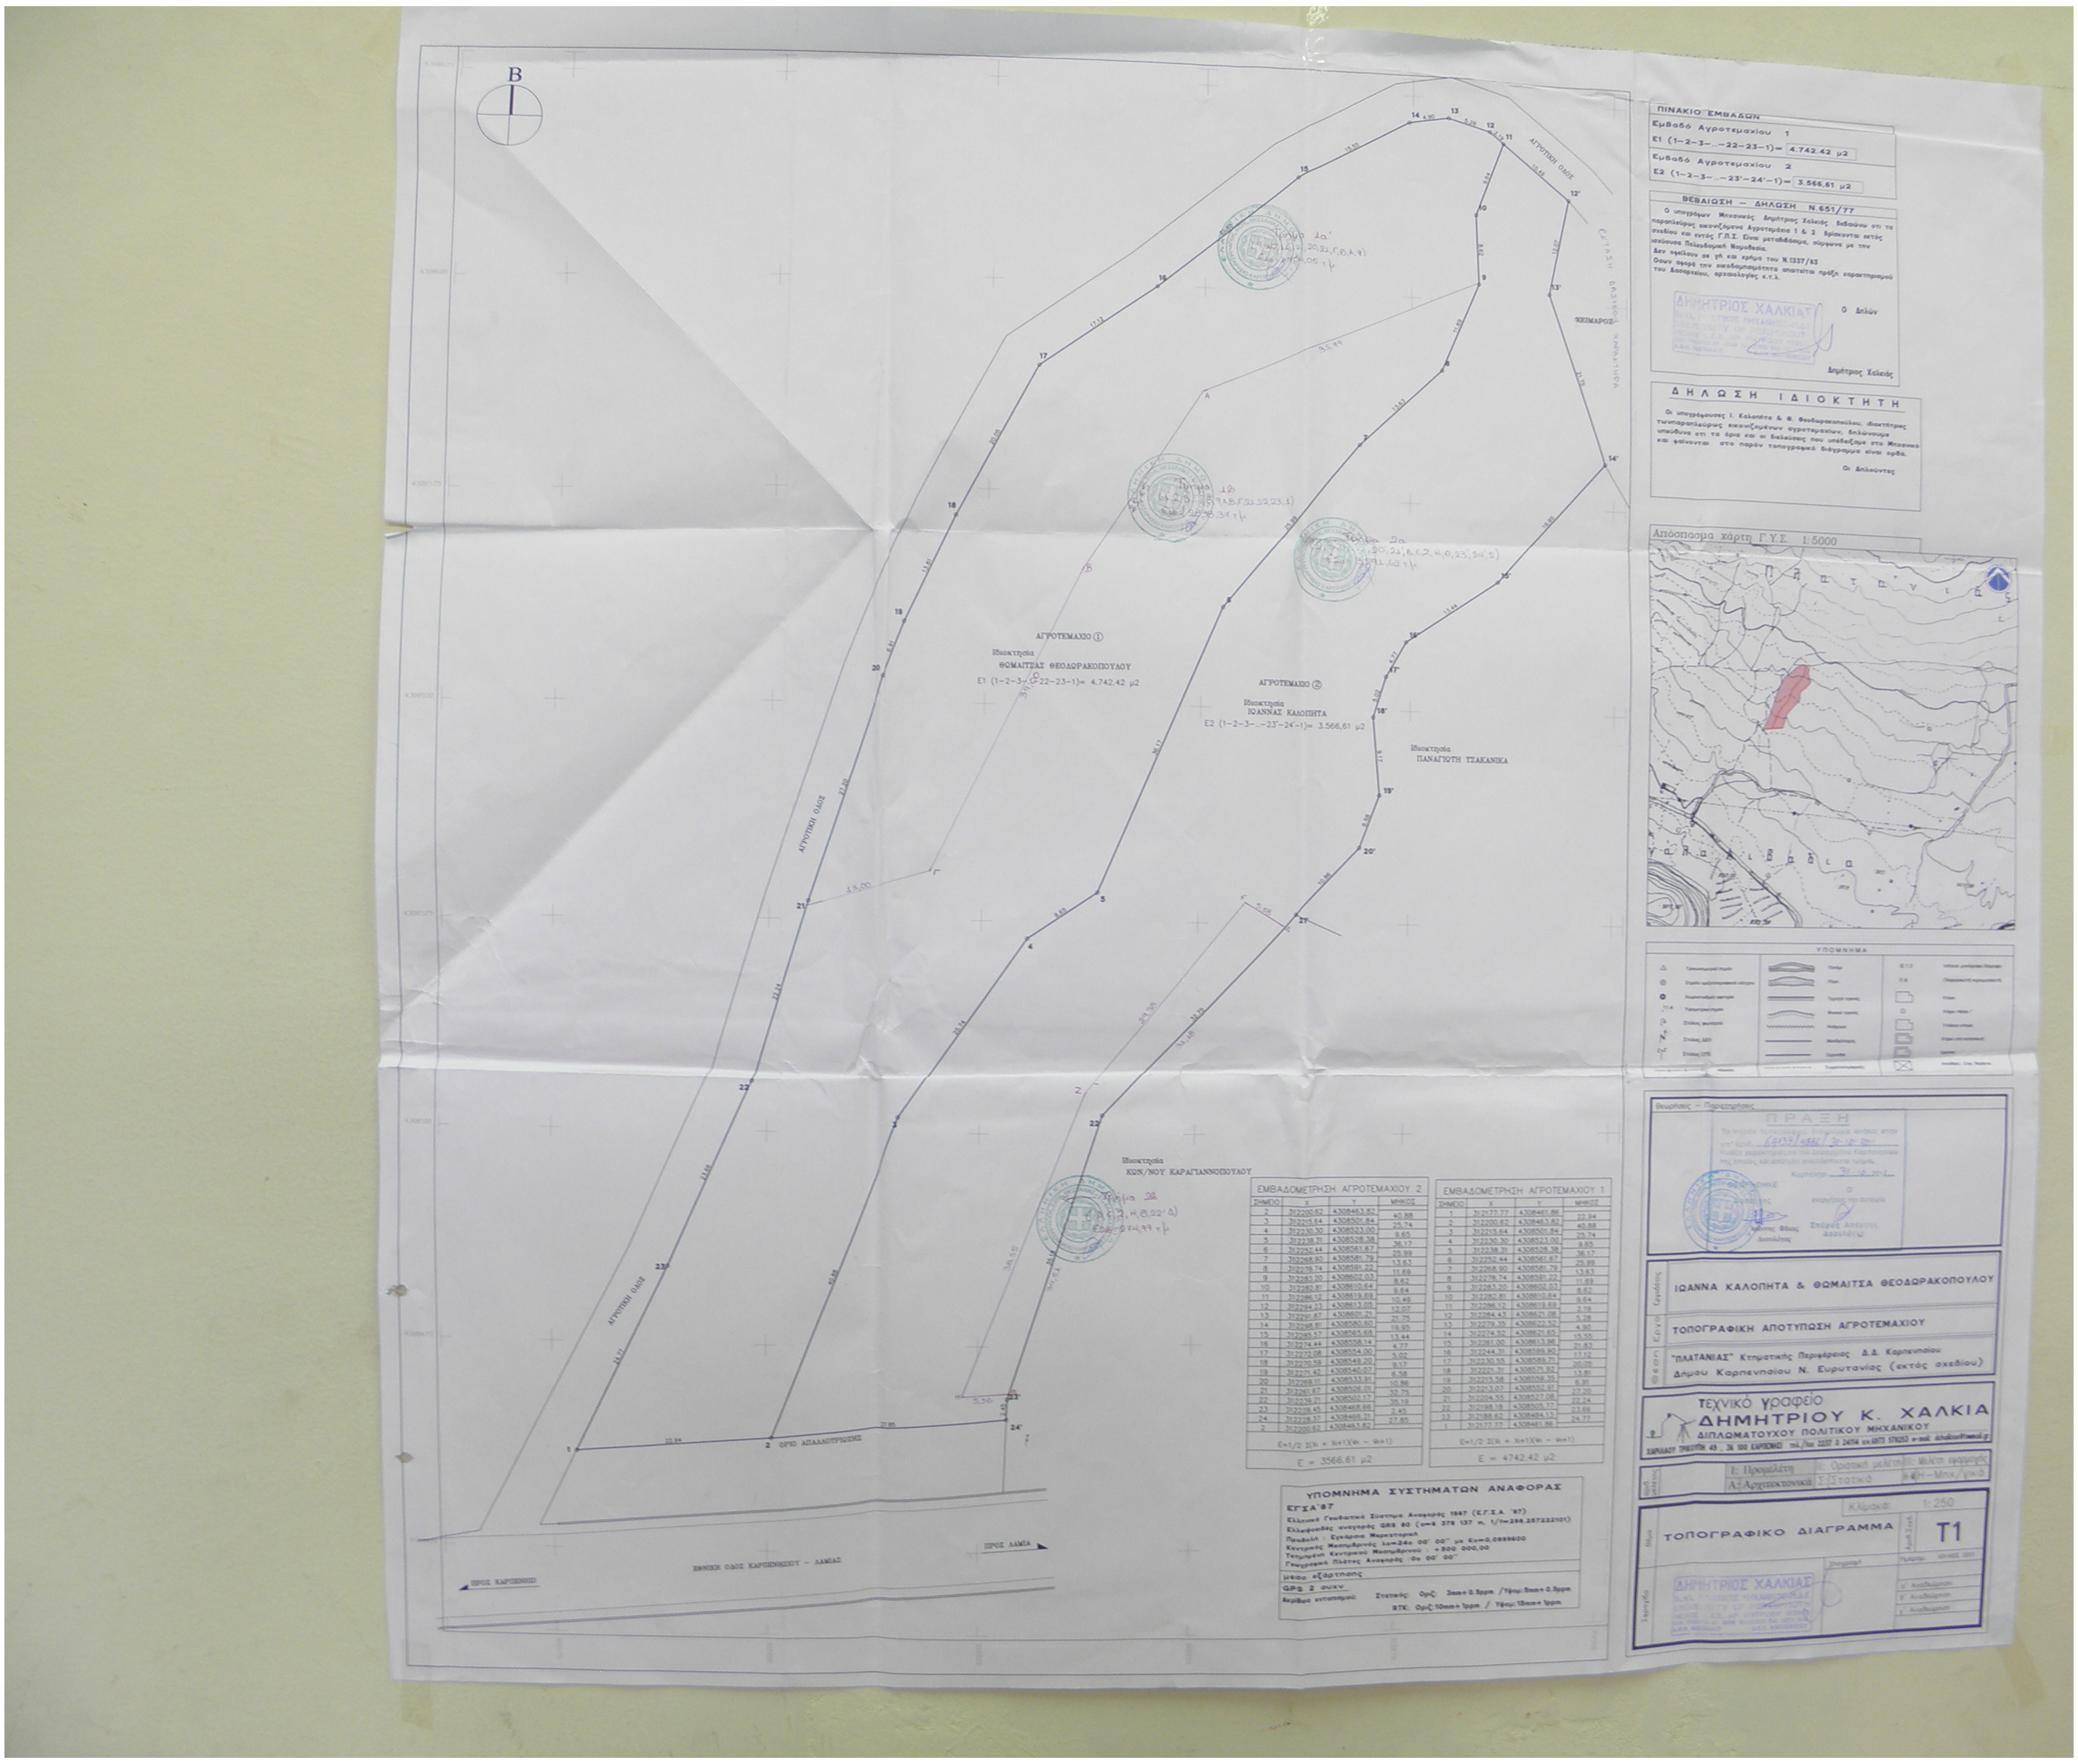

ΠΙΝΑΚΙΟ ΕΜΒΑΔΩΝ

Εμβαδό Αγροτεμαχίου 1
Ε1 (1–2–3–..–22–23–1)= 4.742,42 μ2
Εμβαδό Αγροτεμαχίου 2
Ε2 (1–2–3–..–23'–24'–1)= 3.566,61 μ2

ΒΕΒΑΙΩΣΗ – ΔΗΛΩΣΗ Ν.651/77

Ο υπογράφων Μηχανικός Δημήτριος Χαλκιάς βεβαιώνω ότι τα παραπλεύρως εικονιζόμενα Αγροτεμάχια 1 & 2 βρίσκονται εκτός σχεδίου και εντός Γ.Π.Σ. Είναι μεταβιβάσιμα, σύμφωνα με την ισχύουσα Πολεοδομική Νομοθεσία.
Δεν οφείλουν σε γή και χρήμα του Ν.1337/83
Όσον αφορά την οικοδομησιμότητα απαιτείται πράξη χαρακτηρισμού του Δασαρχείου, αρχαιολογίας κ.τ.λ.

ΔΗΜΗΤΡΙΟΣ ΧΑΛΚΙΑΣ

Ο Δηλών

Δημήτριος Χαλκιάς

ΔΗΛΩΣΗ ΙΔΙΟΚΤΗΤΗ

Οι υπογράφουσες Ι. Καλοπήτα & Θ. Θεοδωρακοπούλου, ιδιοκτήτριες των παραπλεύρως εικονιζομένων αγροτεμαχίων, δηλώνουμε υπεύθυνα ότι τα όρια και οι διελεύσεις που υποδείξαμε στο Μηχανικό και φαίνονται στο παρόν τοπογραφικό διάγραμμα είναι ορθά.

Οι Δηλούντες

ΕΜΒΑΔΟΜΕΤΡΗΣΗ ΑΓΡΟΤΕΜΑΧΙΟΥ 2

ΣΗΜΕΙΟ	Χ	Υ	ΜΗΚΟΣ
2	312200.62	4308463.82	40.88
3	312215.64	4308501.84	25.74
4	312230.30	4308523.00	9.65
5	312238.31	4308528.38	36.17
6	312252.44	4308561.67	25.99
7	312268.90	4308581.79	13.63
8	312278.74	4308591.22	11.69
9	312283.20	4308602.03	8.62
10	312282.81	4308610.64	9.64
11	312286.12	4308619.69	10.49
12	312294.23	4308613.05	12.07
13	312291.87	4308601.21	21.75
14	312298.81	4308580.80	19.95
15	312285.57	4308565.68	13.44
16	312274.44	4308558.14	4.77
17	312272.08	4308554.00	5.02
18	312270.59	4308549.20	9.17
19	312271.42	4308540.07	6.58
20	312269.11	4308533.91	10.86
21	312261.67	4308526.01	32.75
22	312239.21	4308502.17	35.19
23	312228.45	4308468.66	2.45
24	312228.37	4308466.21	27.85
2	312200.62	4308463.82	

Ε=1/2 Σ(Χi + Χi+1)(Ψi – Ψi+1)

Ε = 3566.61 μ2

ΕΜΒΑΔΟΜΕΤΡΗΣΗ ΑΓΡΟΤΕΜΑΧΙΟΥ 1

ΣΗΜΕΙΟ	Χ	Υ	ΜΗΚΟΣ
1	312177.77	4308461.86	22.94
2	312200.62	4308463.82	40.88
3	312215.64	4308501.84	25.74
4	312230.30	4308523.00	9.65
5	312238.31	4308528.38	36.17
6	312252.44	4308561.67	25.99
7	312268.90	4308581.79	13.63
8	312278.74	4308591.22	11.69
9	312283.20	4308602.03	8.62
10	312282.81	4308610.64	9.64
11	312286.12	4308619.69	2.19
12	312284.43	4308621.08	5.28
13	312279.35	4308622.52	4.90
14	312274.52	4308621.65	15.55
15	312261.00	4308613.96	21.83
16	312244.31	4308599.90	17.12
17	312230.55	4308589.71	20.05
18	312221.31	4308571.92	13.81
19	312215.58	4308559.35	6.91
20	312213.07	4308552.91	27.20
21	312204.55	4308527.08	22.24
22	312198.18	4308505.77	23.66
23	312188.62	4308484.13	24.77
1	312177.77	4308461.86	

Ε=1/2 Σ(Χi + Χi+1)(Ψi – Ψi+1)

Ε = 4742.42 μ2

ΥΠΟΜΝΗΜΑ ΣΥΣΤΗΜΑΤΩΝ ΑΝΑΦΟΡΑΣ

ΕΓΣΑ'87
Ελληνικό Γεωδαιτικό Σύστημα Αναφοράς 1987 (Ε.Γ.Σ.Α. '87)
Ελλειψοειδές αναφοράς GRS 80 (α=6 378 137 m, 1/f=298.257222101)
Προβολή : Εγκάρσια Μερκατορική
Κεντρικός Μεσημβρινός λο=24ο 00' 00'' με Κο=0,9996000
Τετμημένη Κεντρικού Μεσημβρινού : +500 000,00
Γεωγραφικό Πλάτος Αναφοράς :Φο 00' 00''
μέσο εξάρτησης
GPS 2 συχν
Ακρίβεια εντοπισμού: Στατικός: Οριζ: 3mm+0.5ppm /Ύψος: 5mm+0.5ppm
RTK: Οριζ: 10mm+1ppm / Ύψος: 15mm+1ppm

Θεωρήσεις – Παρατηρήσεις

ΠΡΑΞΗ
Το παρόν τοπογραφικό διάγραμμα ανήκει στην υπ' αριθ. 6883/486Κ/31-10-2011 πράξη χαρακτηρισμού του Δασαρχείου Καρπενησίου της οποίας και αποτελεί αναπόσπαστο τμήμα.
Καρπενήσι 31-10-2011
ΘΕΩΡΗΘΗΚΕ
Ο Δασάρχης
Ο εκπονήσας την αυτοψία
Σπύρος Απέργης
Δασολόγος

Εργοδότης: ΙΩΑΝΝΑ ΚΑΛΟΠΗΤΑ & ΘΩΜΑΙΤΣΑ ΘΕΟΔΩΡΑΚΟΠΟΥΛΟΥ
Έργο: ΤΟΠΟΓΡΑΦΙΚΗ ΑΠΟΤΥΠΩΣΗ ΑΓΡΟΤΕΜΑΧΙΟΥ
Θέση: "ΠΛΑΤΑΝΙΑΣ" Κτηματικής Περιφέρειας Δ.Δ. Καρπενησίου Δήμου Καρπενησίου Ν. Ευρυτανίας (εκτός σχεδίου)

τεχνικό γραφείο
ΔΗΜΗΤΡΙΟΥ Κ. ΧΑΛΚΙΑ
ΔΙΠΛΩΜΑΤΟΥΧΟΥ ΠΟΛΙΤΙΚΟΥ ΜΗΧΑΝΙΚΟΥ
ΧΑΡΙΛΑΟΥ ΤΡΙΚΟΥΠΗ 49 , 36 100 ΚΑΡΠΕΝΗΣΙ τηλ./fax 2237 0 24114 κιν.6973 578253 e-mail: [illegible]

Είδ. μελέτης: Ε: Προμελέτη | ΙΙ: Οριστική μελέτη | ΙΙΙ: Μελέτη εφαρμογής
Α: Αρχιτεκτονικά | Σ: Στατικό | Η-Μ: Η/Μ – Μηχ/γικά

Κλίμακα: 1:250

Θέμα: ΤΟΠΟΓΡΑΦΙΚΟ ΔΙΑΓΡΑΜΜΑ

Αριθ. Σχεδ.: T1

Ημερομ.: ΙΟΥΝΙΟΣ 2011

α' Αναθεώρηση
β' Αναθεώρηση
γ' Αναθεώρηση

Σχεδίασε / Υπογραφή: ΔΗΜΗΤΡΙΟΣ ΧΑΛΚΙΑΣ