ΤΟΠΟΓΡΑΦΙΚΟ ΔΙΑΓΡΑΜΜΑ
ΚΛΙΜΑΚΑ 1:500

ΟΡΟΙ ΔΟΜΗΣΗΣ (εκτος σχεδίου)

ΟΔΟΙΠΟΡΙΚΟ ΣΚΑΡΙΦΗΜΑ

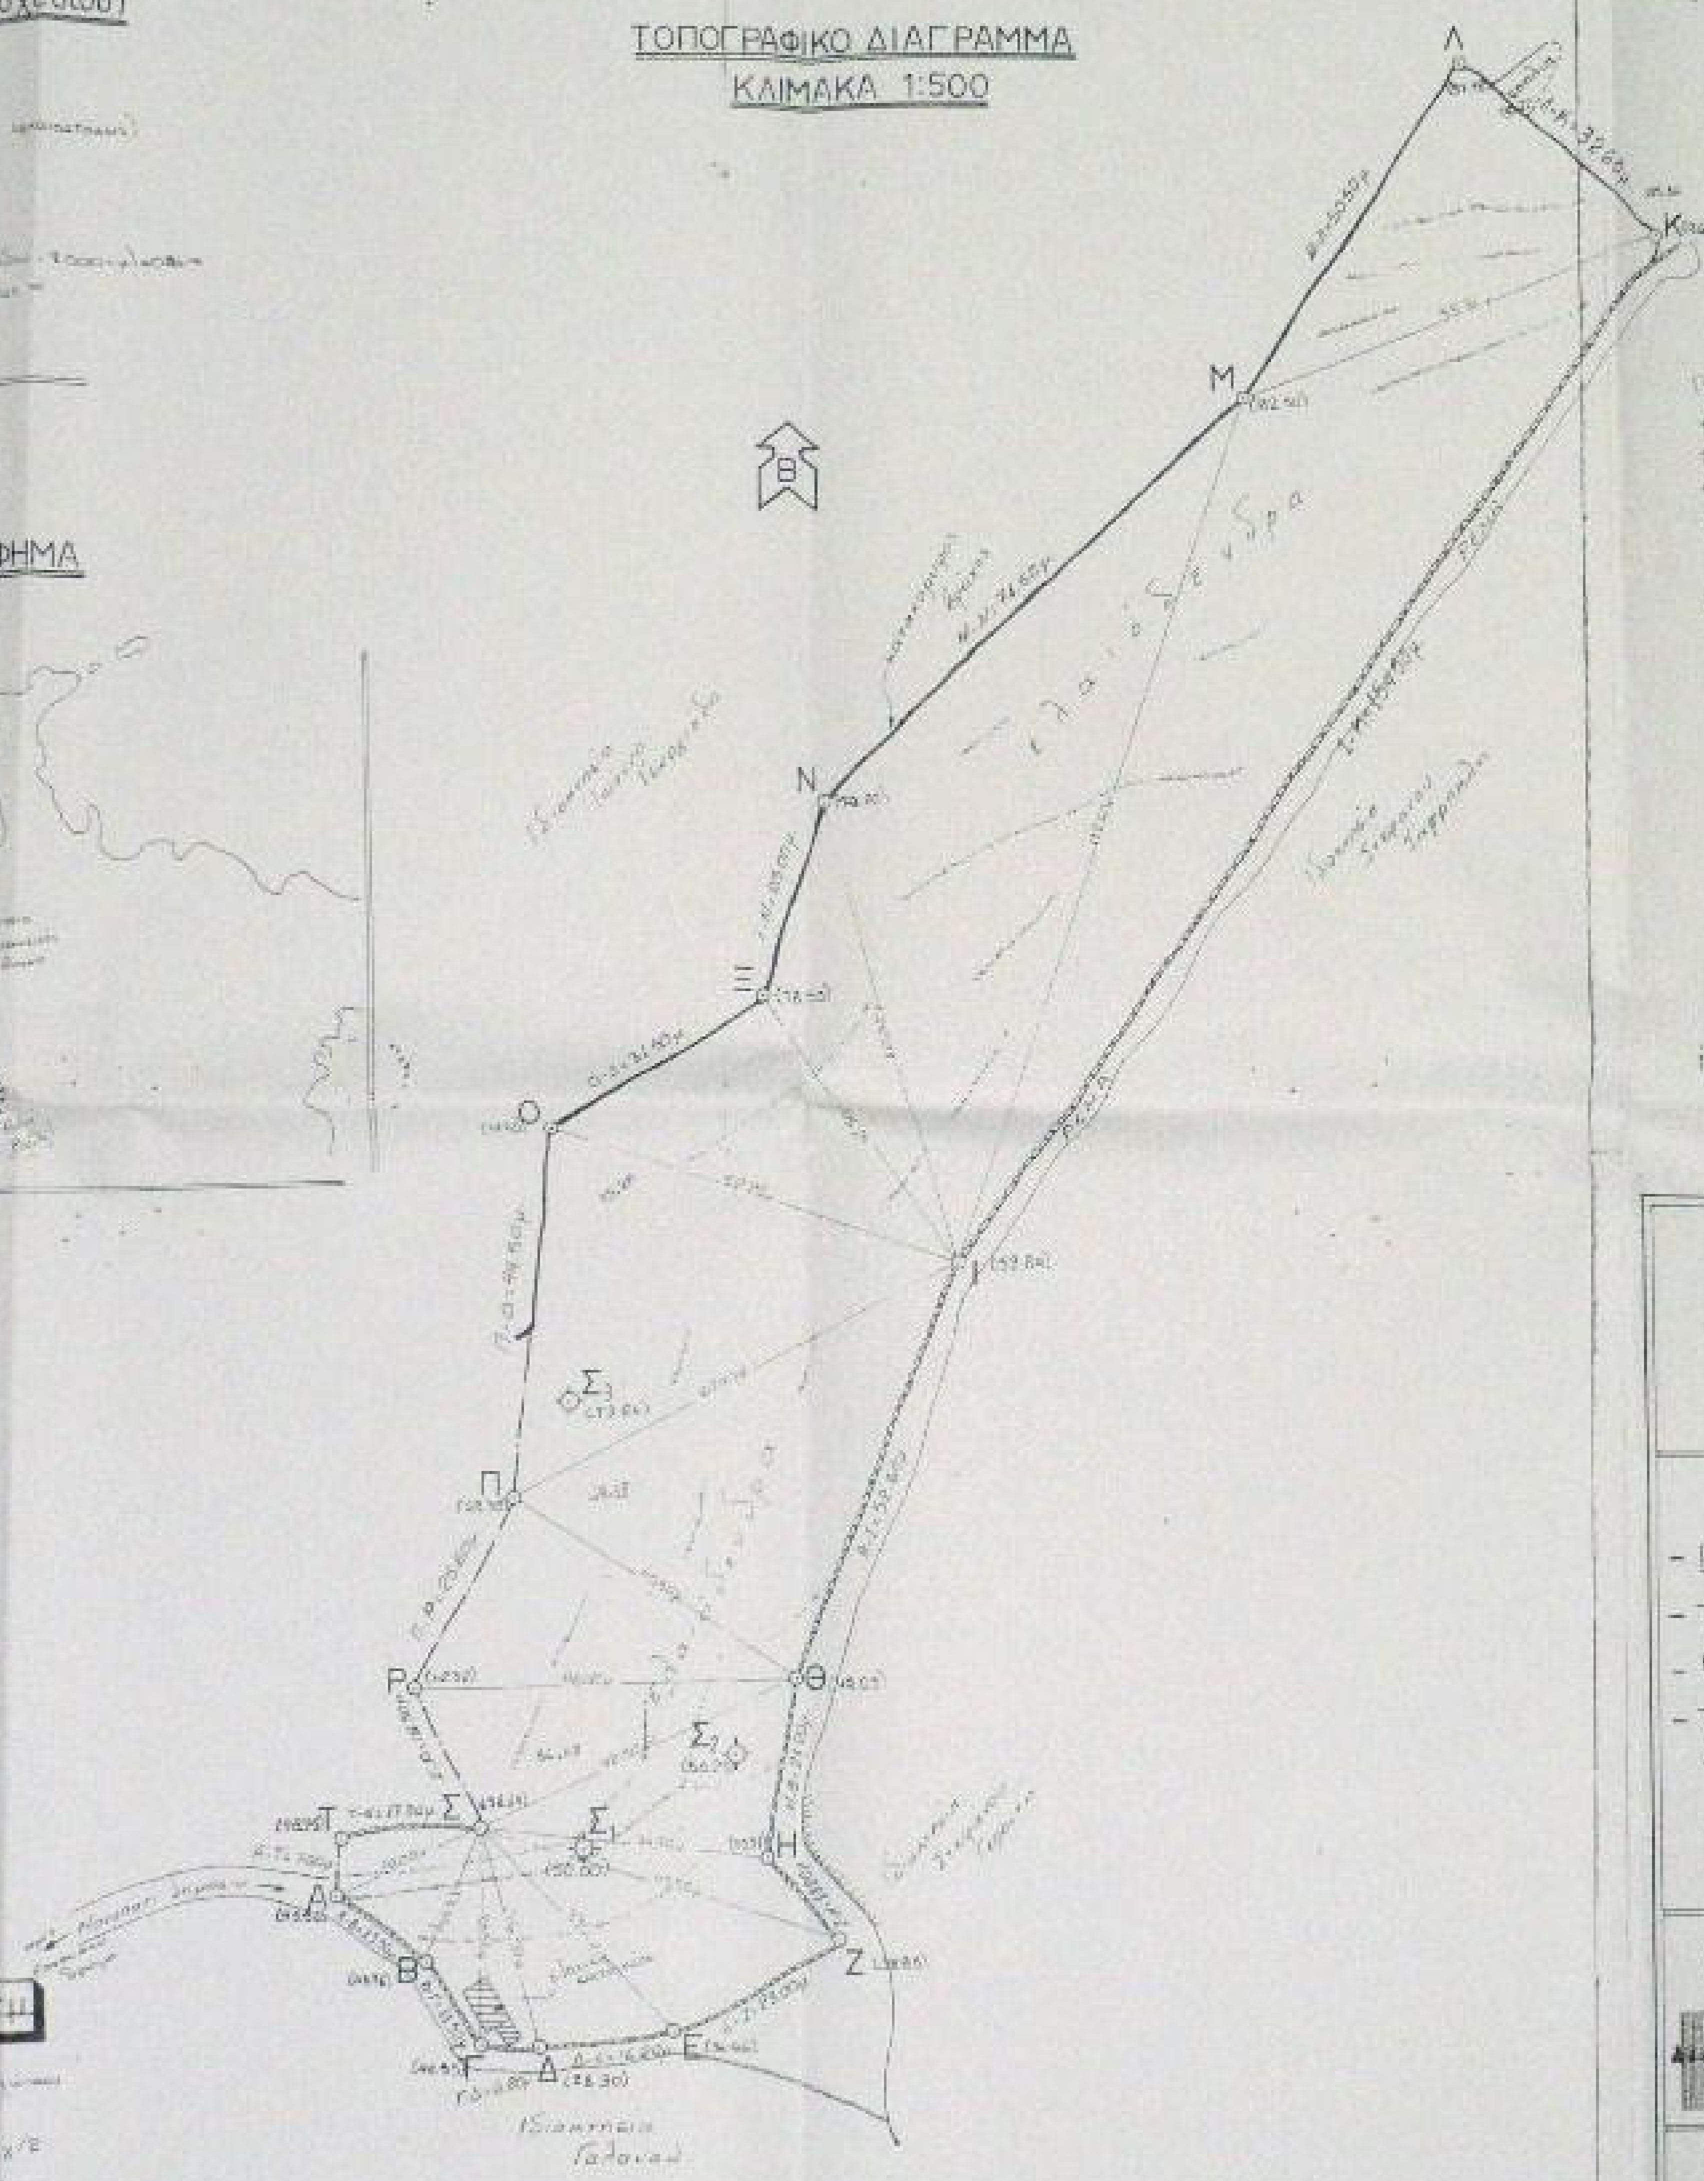

ΕΜΒΑΔΟΜΕΤΡΗΣΗ

ΣΥΝΟΛΟ

ΕΑΒΓΔΕΖΗΘΙΚΛΜΝΞΟΠΡΣΤΑ=10650,00τμ

ΒΕΒΑΙΩΣΗ

22-12-1993

Ο ΒΕΒΑΙΩΝ

ΜΑΝΩΛΗΣ ΙΩΑΝ. ΣΕΑΝΟΣ
ΔΙΠΛΩΜΑΤΟΥΧΟΣ ΠΟΛΙΤΙΚΟΣ ΜΗΧΑΝΙΚΟΣ

ΤΟΠΟΓΡΑΦΙΚΟ ΔΙΑΓΡΑΜΜΑ

ιδιοκτησιας:

στη θεση: Αγιος Κωνσταντινος

περιφερειας: Καλαμι Σαμου

αριθμος συμβολαιου 2158/57 & 15515/61 του

εμβαδον

- ΕΑΒΓΔΕΖΗΘΙΚΛΜΝΞΟΠΡΣΤΑ = 10650,00 τμ
- Το γηπεδο ειναι αρτιο και οικοδομησιμο κατα κανονα
- Η αποτυπωση εγινε ταχυμετρικα
- Τα αναγραφομενα υψομετρα ειναι σχετικα με αφετηρια το αυθαιρετα οριζομενο υψομετρο 50.00 μετρων της στασης Σ

κλιμακα 1:500

Σαμος Δεκεμβρης 1993

ο μηχανικος

ΜΑΝΩΛΗΣ ΙΩΑΝ. ΣΕΑΝΟΣ
ΔΙΠΛΩΜΑΤΟΥΧΟΣ ΠΟΛΙΤΙΚΟΣ ΜΗΧΑΝΙΚΟΣ