








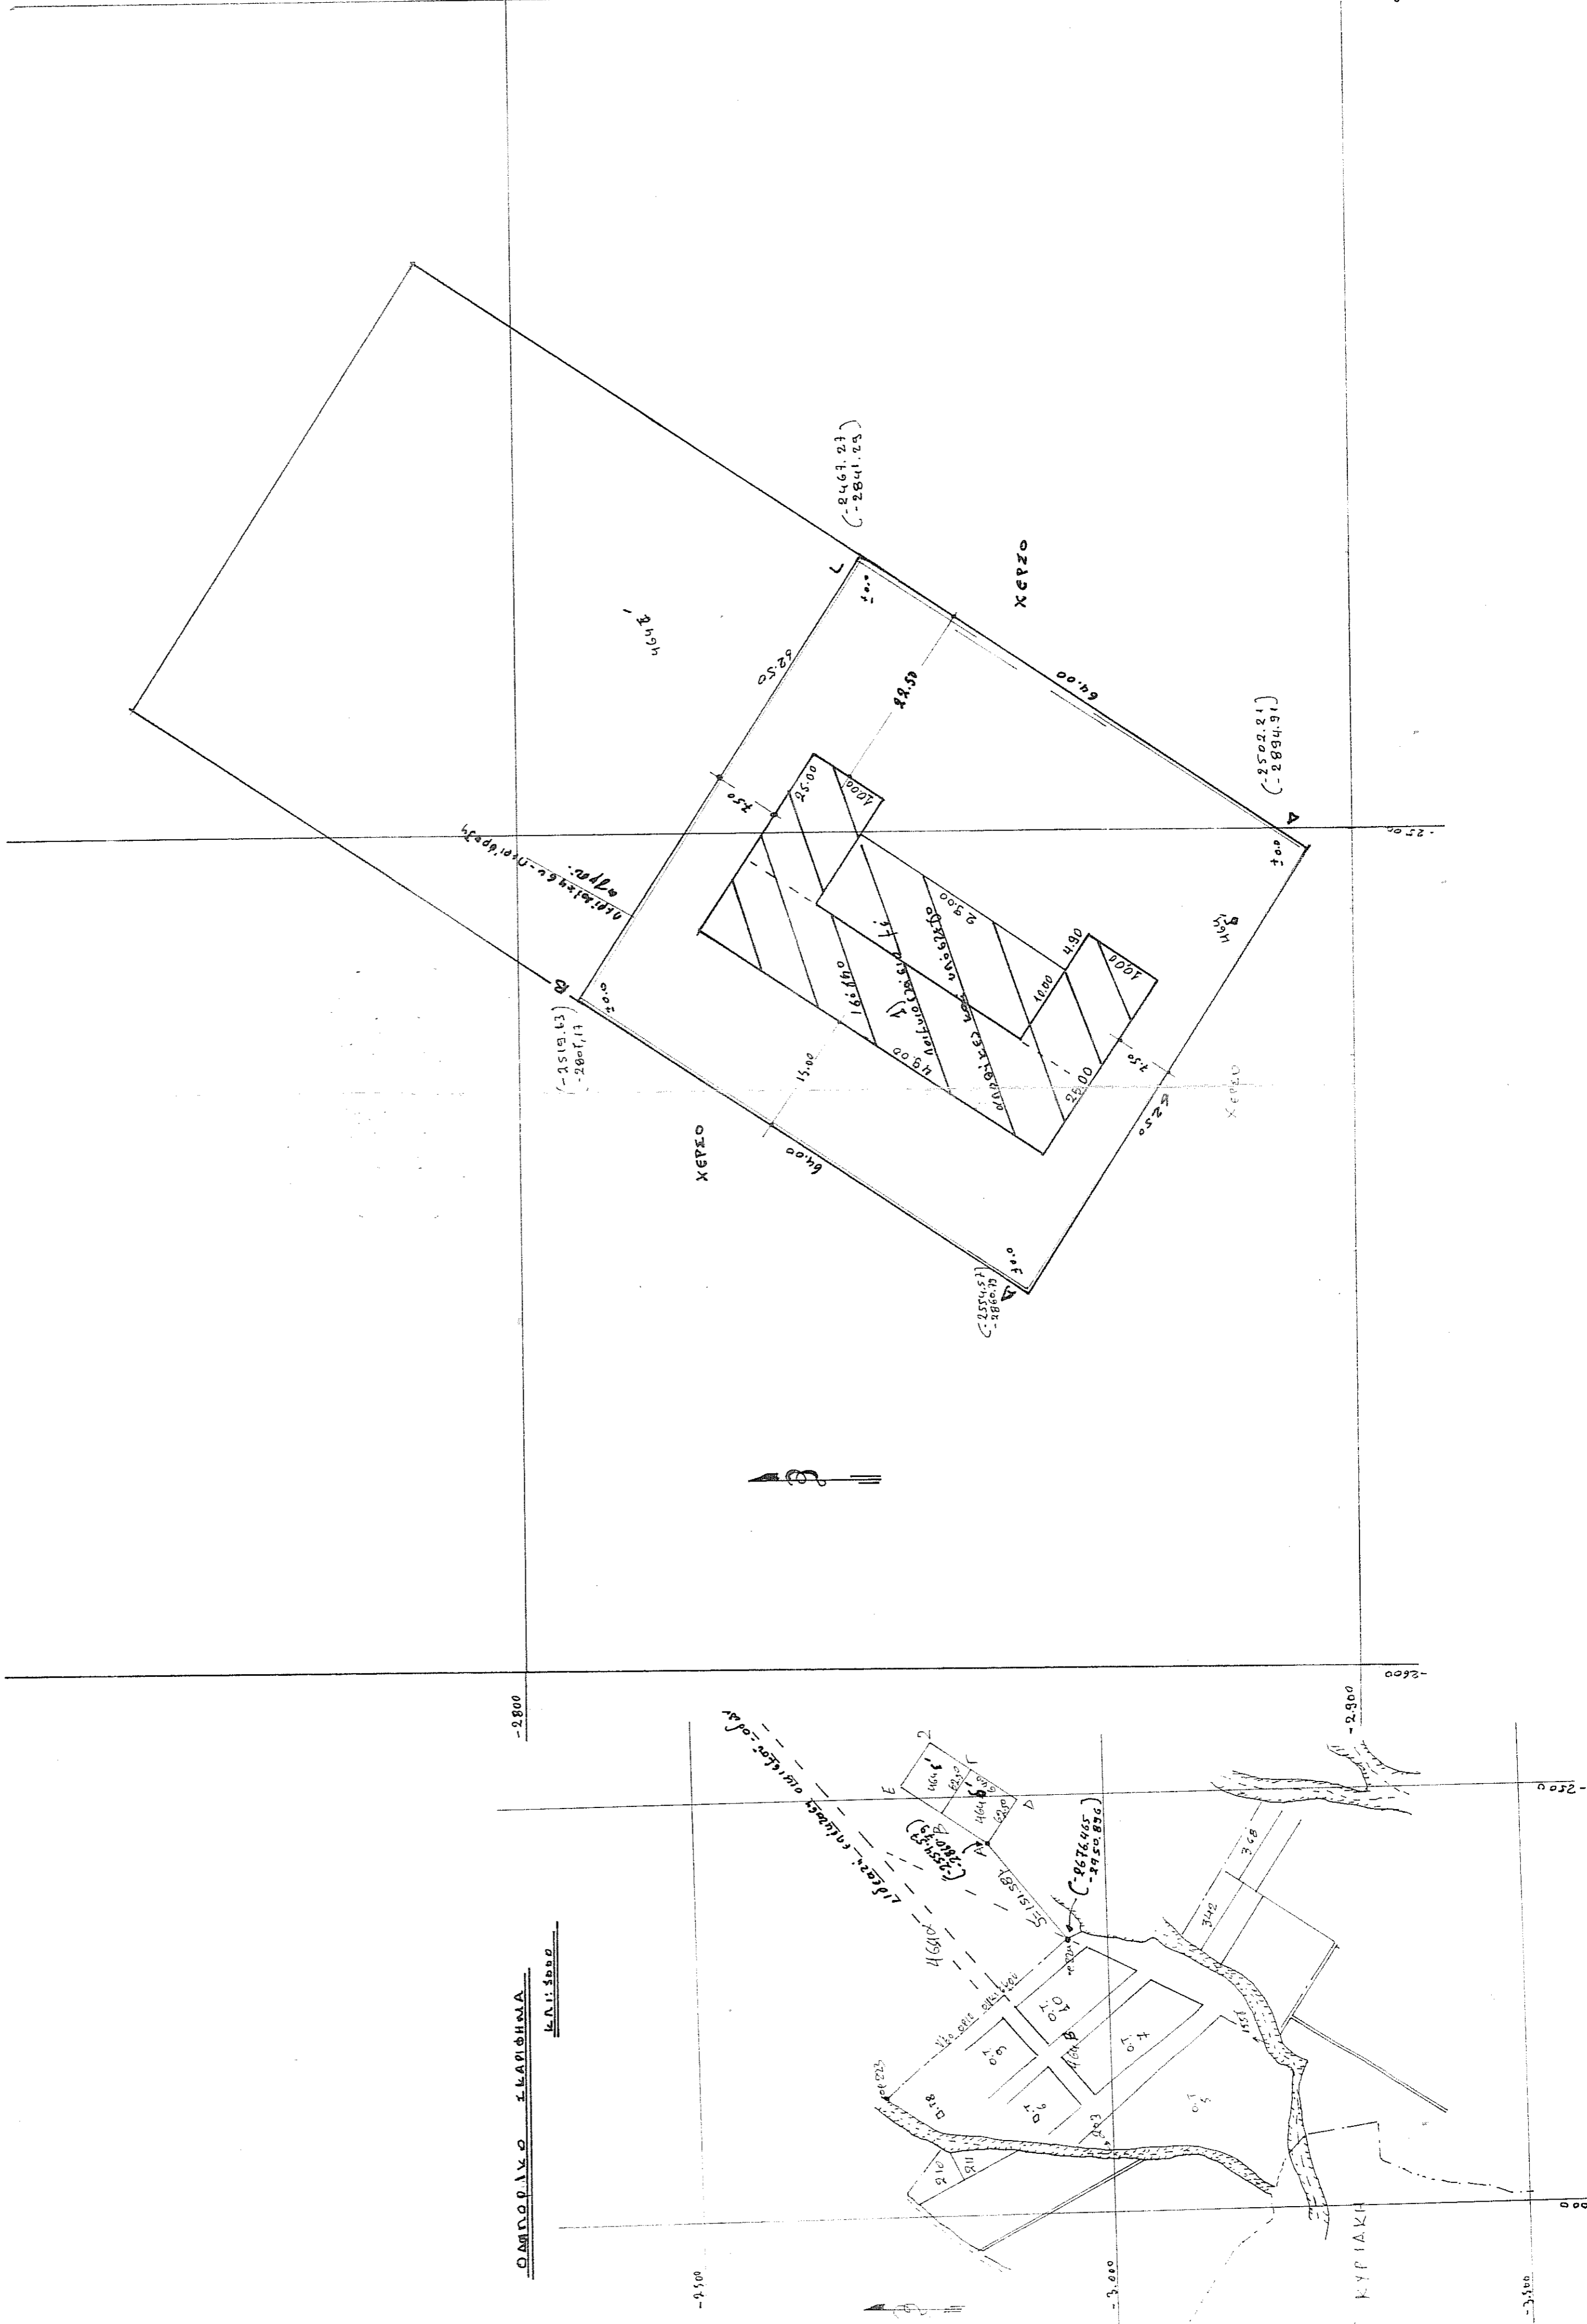

ΤΕΧΝΙΚΟ Γραφείο
Γ. ΛΙΑΡΕΤΙΔΗ



ΜΕΛΕΤΗΤΗΣ: ΓΙΑΝΝΗΣ ΛΙΑΡΕΤΙΔΗΣ 104 ΑΣΤΕΡ

ΘΕΜΑ: ΣΧΕΔΙΟΥ: ΤΟΠΟΓΡΑΦΙΚΟΝ

ΑΡΙΘΜΟΣ ΣΧΕΔΙΟΥ: 11

ΚΑΙΜΑΚΑΙ: 1.500

ΠΕΡΙΟΔΟΣ ΕΚΠΟΝΗΣΗΣ ΜΕΛΕΤΗΣ: ΔΕΚΕΜΒΡΙΟΣ

ΓΙΑΝΝΗΣ ΑΒ. ΛΙΑΡΕΤΙΔΗΣ
ΔΙΠΛ. ΠΟΛΙΤΙΚΟΣ ΜΗΧΑΝΙΚΟΣ
ΠΟΛΥΤΕΧΝΕΙΟΥ ΚΡΗΤΗΣ
Π. ΚΑΡΝΟΥ 11, ΤΗΛΕΦΩΝΟ 2460700, ΝΑΥΠΛΙΟ


ΟΔ. ΚΑΡΝΟΥ 11, ΤΗΛΕΦΩΝΟ 2460700, ΝΑΥΠΛΙΟ