ΤΟΠΟΓΡΑΦΙΚΟ ΔΙΑΓΡΑΜΜΑ

του υπ'αρ. 684 αγροτεμαχίου, εμβαδού= 8000 μ2
στο αγρόκτημα ΜΥΛΟΧΩΡΙ
ιδιοκτησίας

ΚΛΙΜΑΚΑ 1:500
Κιλκίς, Ιανουάριος -97
- Ο Μηχανικός -

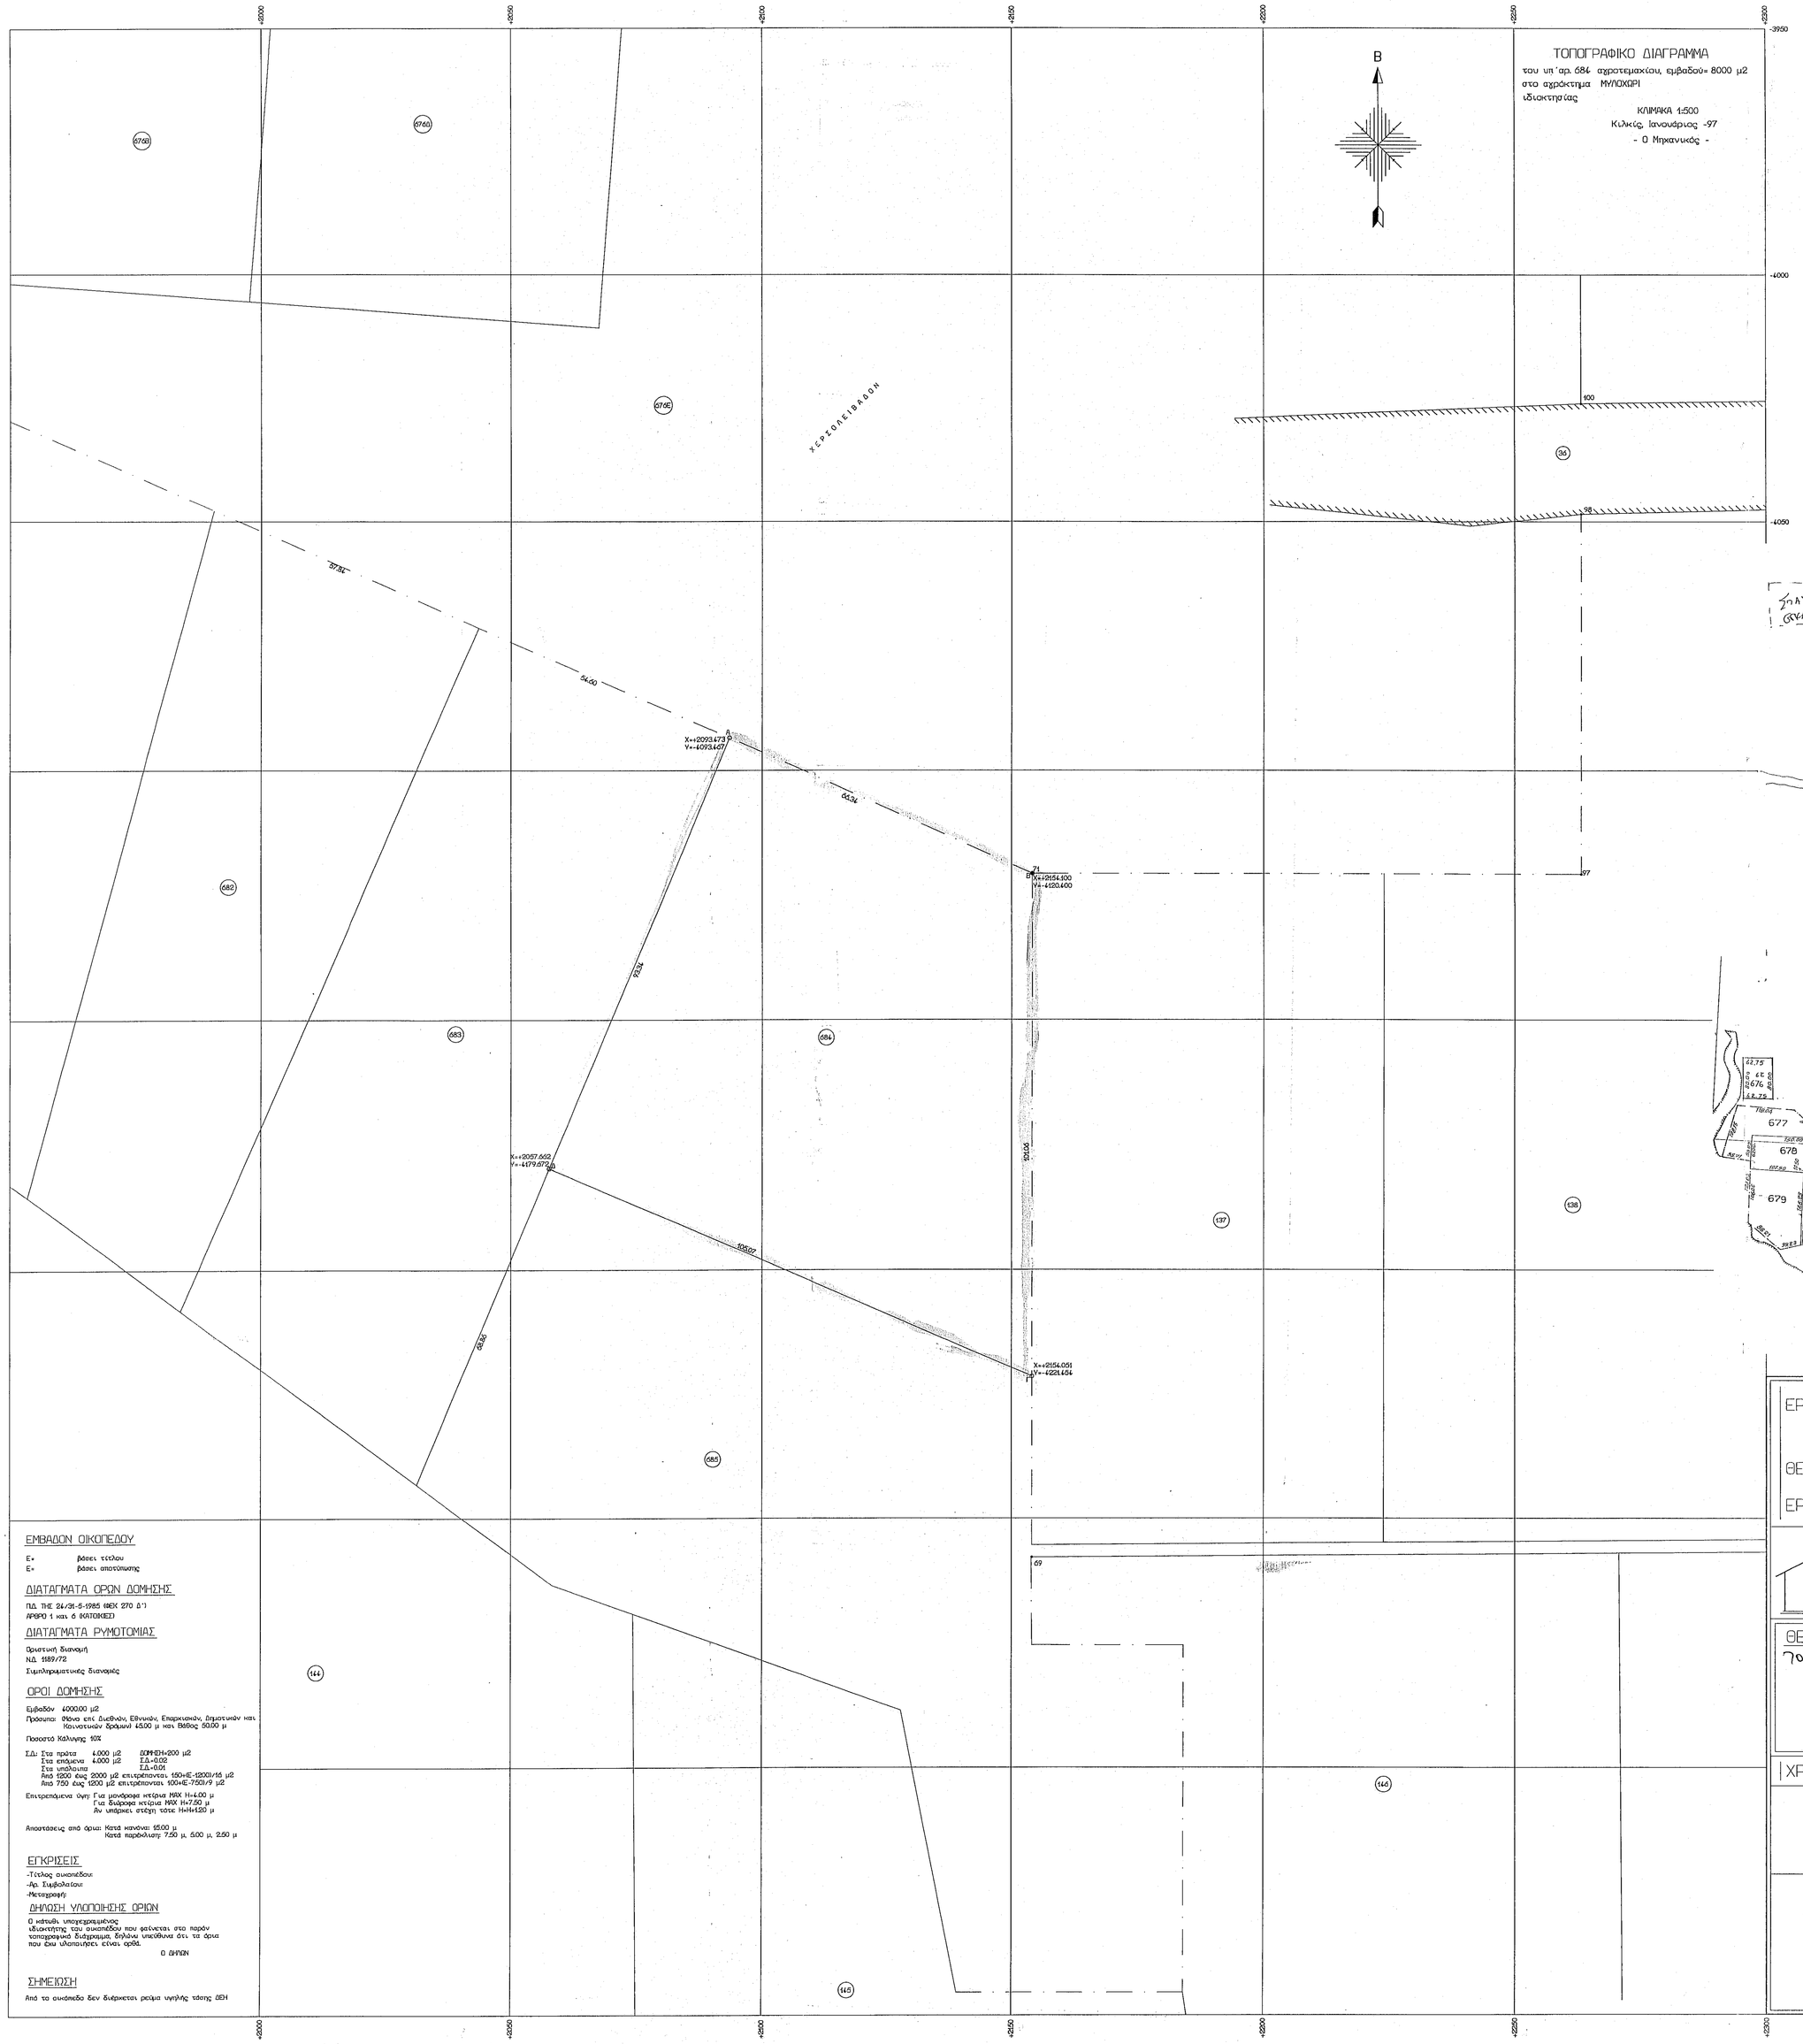

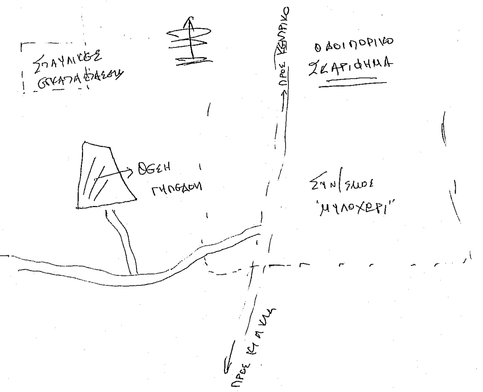

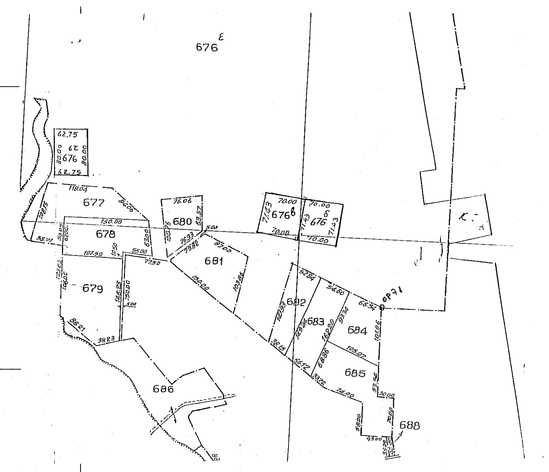

ΕΜΒΑΔΟΝ ΟΙΚΟΠΕΔΟΥ

Ε= βάσει τίτλου
Ε= βάσει αποτύπωσης

ΔΙΑΤΑΓΜΑΤΑ ΟΡΩΝ ΔΟΜΗΣΗΣ

ΠΔ ΤΗΣ 24/31-5-1985 (ΦΕΚ 270 Δ')
ΑΡΘΡΟ 1 και 6 (ΚΑΤΟΙΚΙΕΣ)

ΔΙΑΤΑΓΜΑΤΑ ΡΥΜΟΤΟΜΙΑΣ

Οριστική διαναμή
Ν.Δ. 1189/72
Συμπληρωματικές διαναμές

ΟΡΟΙ ΔΟΜΗΣΗΣ

Εμβαδόν 4000.00 μ2
Πρόσωπο: Φόνο επί Διεθνών, Εθνικών, Επαρχιακών, Δημοτικών και Κοινοτικών δρομικό 45.00 μ και Βάθος 50.00 μ
Ποσοστό Κάλυψης 10%
Σ.Δ: Στα πράτα 4.000 μ2 ΔΟΜΗΣΗ=200 μ2
Στα επόμενα 4.000 μ2 Σ.Δ.=0.02
Στα υπόλοιπα Σ.Δ.=0.01
Από 1200 έως 2000 μ2 επιτρέπονται 150=Ε-1200)/16 μ2
Από 750 έως 1200 μ2 επιτρέπονται 100=Ε-750)/9 μ2
Επιτρεπόμενα ύψη: Για μονόροφα κτίρια MAX H=4.00 μ
Για δίωροφα κτίρια MAX H=7.50 μ
Αν υπάρχει στέγη τότε Η=Η+1.20 μ
Αποστάσεις από όρια: Κατά κανόνα: 15.00 μ
Κάτα παραλλαγή: 7.50 μ, 5.00 μ, 2.50 μ

ΕΓΚΡΙΣΕΙΣ

-Τέλος συνοπέδου:
-Αρ. Συμβολαίου:
-Μεταγραφής:

ΔΗΛΩΣΗ ΥΛΟΠΟΙΗΣΗΣ ΟΡΙΩΝ

Ο κάτωθι υπογεγραμμένος ιδιοκτήτης του συνοπέδου που φαίνεται στο παρόν τοπογραφικό διάγραμμα, δήλωνω υπεύθυνα ότι τα όρια που έχω υλοποιήσει είναι αρθά.

Ο ΔΗΛΩΝ

ΣΗΜΕΙΩΣΗ

Από τα συνοπέδο δεν διέρκεται ρεύμα υψηλής τάσης ΔΕΗ

ΕΡΓΟ	ΣΠΑΝΙΚΕΣ ΕΡΓΑΣΙΕΣ
ΘΕΣΗ	ΑΓΡ/ΜΑ ΜΥΛΟΧΩΡΙ
ΕΡΓΟΔΟΤΗΣ	ΚΑΒΟΥΡΝΑΤΖΙΔΗΣ ΑΒΡΑΑΜ

ΤΕΧΝΙΚΟ ΓΡΑΦΕΙΟ
ΤΕΡΖΗΤΑΝΟΣ Χ. ΧΡ.
Β. ΡΟΤΑ 10 ΤΚ. ΓΡΟΜΒΟΣ - 61100 ΚΙΛΚΙΣ
ΤΗΛ. 0341 - 28 215 - 26 257

ΘΕΜΑ ΣΧΕΔΙΟΥ: ΤΟΠΟΓΡΑΦΙΚΟ	ΑΡ. ΣΧΕΔΙΟΥ
	ΚΛΙΜΑΚΑ: 1:250
ΧΡΟΝΟΣ ΜΕΛΕΤΗΣ: Αυγουστος 2004	

ΘΕΩΡΗΣΗ ΥΠΗΡΕΣΙΑΣ
ΔΑΣΑΡΧΕΙΟ ΚΙΛΚΙΣ
Το παρόν τοπογραφικό είναι συνημμένο στο με αριθ. 2505 έγγραφό μας. 6-9-04
Κιλκίς
Ο Υπάλληλος
Ξυνογιάννης Γεώργιος
Δασοφύλακας

ΥΠΟΓΡΑΦΗ - ΣΦΡΑΓΙΔΑ
ΤΕΡΖΗΤΑΝΟΣ Χ. ΧΡΗ...
ΤΟΠΟΓΡΑΦΟΣ ...
Μ.Τ.Σ.Θ. - Α.Φ.Μ. ...
Β. ΡΟΤΑ 10 - ΚΙΛΚΙΣ - Τ...