

ΤΟΠΟΓΡΑΦΙΚΟ ΔΙΑΓΡΑΜΜΑ  
ΔΗΜΟΣ ΠΑΡΑΝΕΣΤΙΟΥ  
ΑΓΡΟΚΗΤΗΜΑ ΝΙΚΗΦΟΡΟΥ  
ΑΡΙΘΜΟΣ ΤΕΜΑΧΟΥ 2008 Δ.Δ. 1931  
ΚΛΙΜΑΚΑ 1/5000


ΤΟ ΤΕΜΑΧΟ ΠΡΟΒΕΡΧΕΤΑΙ ΑΠΟ ΑΓΡΟΤΙΚΗ ΑΠΟΚΑΤΑΣΤΑΣΗ  
ΚΑΙ ΕΜΠΙΠΤΕΙ ΣΕ ΕΠΟΙΚΙΣΤΙΚΟ ΑΓΡΟΚΗΤΗΜΑ  
ΕΜΒΑΔΟ ΤΕΜΑΧΟΥ ΜΕ ΣΤΟΙΧΕΙΑ  
Α-Β-Γ-Δ-Ε-Ζ-Η-Θ-Α Ε=1984,971-μ.

ΣΥΝΤΕΤΑΓΜΕΝΕΣ ΚΟΡΥΦΩΝ	
A	3635,069   726,038   526034,333   4555948,099
B	3638,820   731,948   526038,084   4555954,009
Γ	3695,389   696,047   526094,654   4555918,108
Δ	3697,514   678,836   526096,778   4555900,898
E	3695,060   671,178   526094,344   4555900,898
Z	3681,328   669,022   526080,593   4555669,1063
H	3671,772   673,066   526071,036   4555695,127
Θ	3654,543   700,677   526053,807   4555922,738
I	3639,731   719,320   526038,995   4555941,362
ΔΙΚΤΥΟ ΔΙΑΝΟΜΗΣ ΔΙΚΤΥΟ ΕΓΣΑ 87	
ΚΕΝΤΡΟ 41 09 + 0,33	


ΥΠΕΥΘΥΝΗ ΔΗΛΩΣΗ

Ο ΚΑΤΩΘΙ ΥΠΟΤΕΤΡΑΜΜΕΝΟΣ ΕΛΕΥΘΕΡΙΑΔΗΣ ΠΑΝΑΓΙΩΤΗΣ  
ΤΟΠΟΓΡΑΦΟΣ ΜΗΧΑΝΙΚΟΣ ΔΗΛΩΝΩ ΟΤΙ ΤΟ ΤΕΜΑΧΟ ΜΕ ΑΡΙΘΜΟ  
2008 ΔΙΑΝΟΜΗΣ 1931 ΤΟΥ ΑΓΡΟΚΗΤΗΜΑΤΟΣ ΝΙΚΗΦΟΡΟΥ ΔΡΑΜΑΣ  
ΤΟΥ Δ.ΠΑΡΑΝΕΣΤΙΟΥ ΔΕΝ ΕΙΝΑΙ ΑΡΤΙΟ ΚΑΙ ΟΚΟΔΟΜΗΣΙΜΟ ΔΙΟΤΙ  
ΔΕΝ ΠΛΗΡΕΙ ΤΙΣ ΙΣΧΥΟΥΣΕΣ ΠΟΛΕΟΔΟΜΙΚΕΣ ΔΙΑΤΑΞΕΙΣ.  
ΔΕΝ ΕΜΠΙΠΤΕΙ ΣΤΙΣ ΔΙΑΤΑΞΕΙΣ ΤΟΥ Ν.1337/83 ΚΑΙ ΔΕΝ ΟΦΕΙΛΕΙ  
ΕΙΣΦΟΡΕΣ ΣΕ ΓΗ ΚΑΙ ΧΡΗΜΑ.  
ΔΕΝ ΕΚΚΡΕΜΕΙ ΚΑΜΙΑ ΠΡΑΞΗ ΤΑΚΤΟΠΟΙΗΣΗΣ ΚΑΙ  
ΑΝΑΛΟΓΙΣΜΟΥ ΣΤΗΝ ΠΕΡΙΟΧΗ. ΔΕΝ ΕΜΠΙΠΤΕΙ ΣΤΙΣ ΔΙΑΤΑΞΕΙΣ  
ΤΟΥ Ν.2308/95 ΠΕΡΙ ΣΥΝΤΑΞΗΣ ΕΘΝΙΚΟΥ ΚΤΗΜΑΤΟΛΟΓΙΟΥ  
ΑΠΟ ΤΟ ΤΕΜΑΧΟ ΔΕΝ ΠΕΡΝΟΥΝ ΓΡΑΜΜΕΣ ΥΨΗΛΗΣ ΤΑΞΗΣ  
ΔΕΝ ΟΥΤΕ ΥΠΑΡΧΟΥΝ ΔΙΚΤΥΑ ΑΛΛΩΝ ΦΟΡΕΩΝ ΚΑΙ  
ΟΡΓΑΝΙΣΜΩΝ (ΥΠΟΓΕΙΑ Η ΥΠΕΡΓΕΙΑ ) ΚΑΙ ΔΕΝ  
ΣΥΝΤΡΕΧΟΥΝ ΛΟΠΟΠΕΡΙΣΤΟΥ ΤΩΝ ΟΡΓΑΝΩΣΕΩΝ ΑΥΤΟΥ.  
ΔΡΑΜΑ 2/06/2016  
Ο ΔΗΛΩΝ


ΕΛΕΥΘΕΡΙΑΔΗΣ ΠΑΝΑΓΙΩΤΗΣ  
ΤΟΠΟΓΡΑΦΟΣ ΜΗΧΑΝΙΚΟΣ ΑΠ.Θ.  
ΜΕΛΟΣ ΤΗΣ ΑΡΧΗΤΕΚΤΟΝΙΚΗΣ ΕΤΕΑ  
ΕΡΕΛΕΙΟ ΜΑΤΙΧΩΝ 1 - Τ.Κ. 57100 ΔΡΑΜΑ  
ΑΦΜ 048148822 ΤΗΛΕΦΩΝΟ 2517116

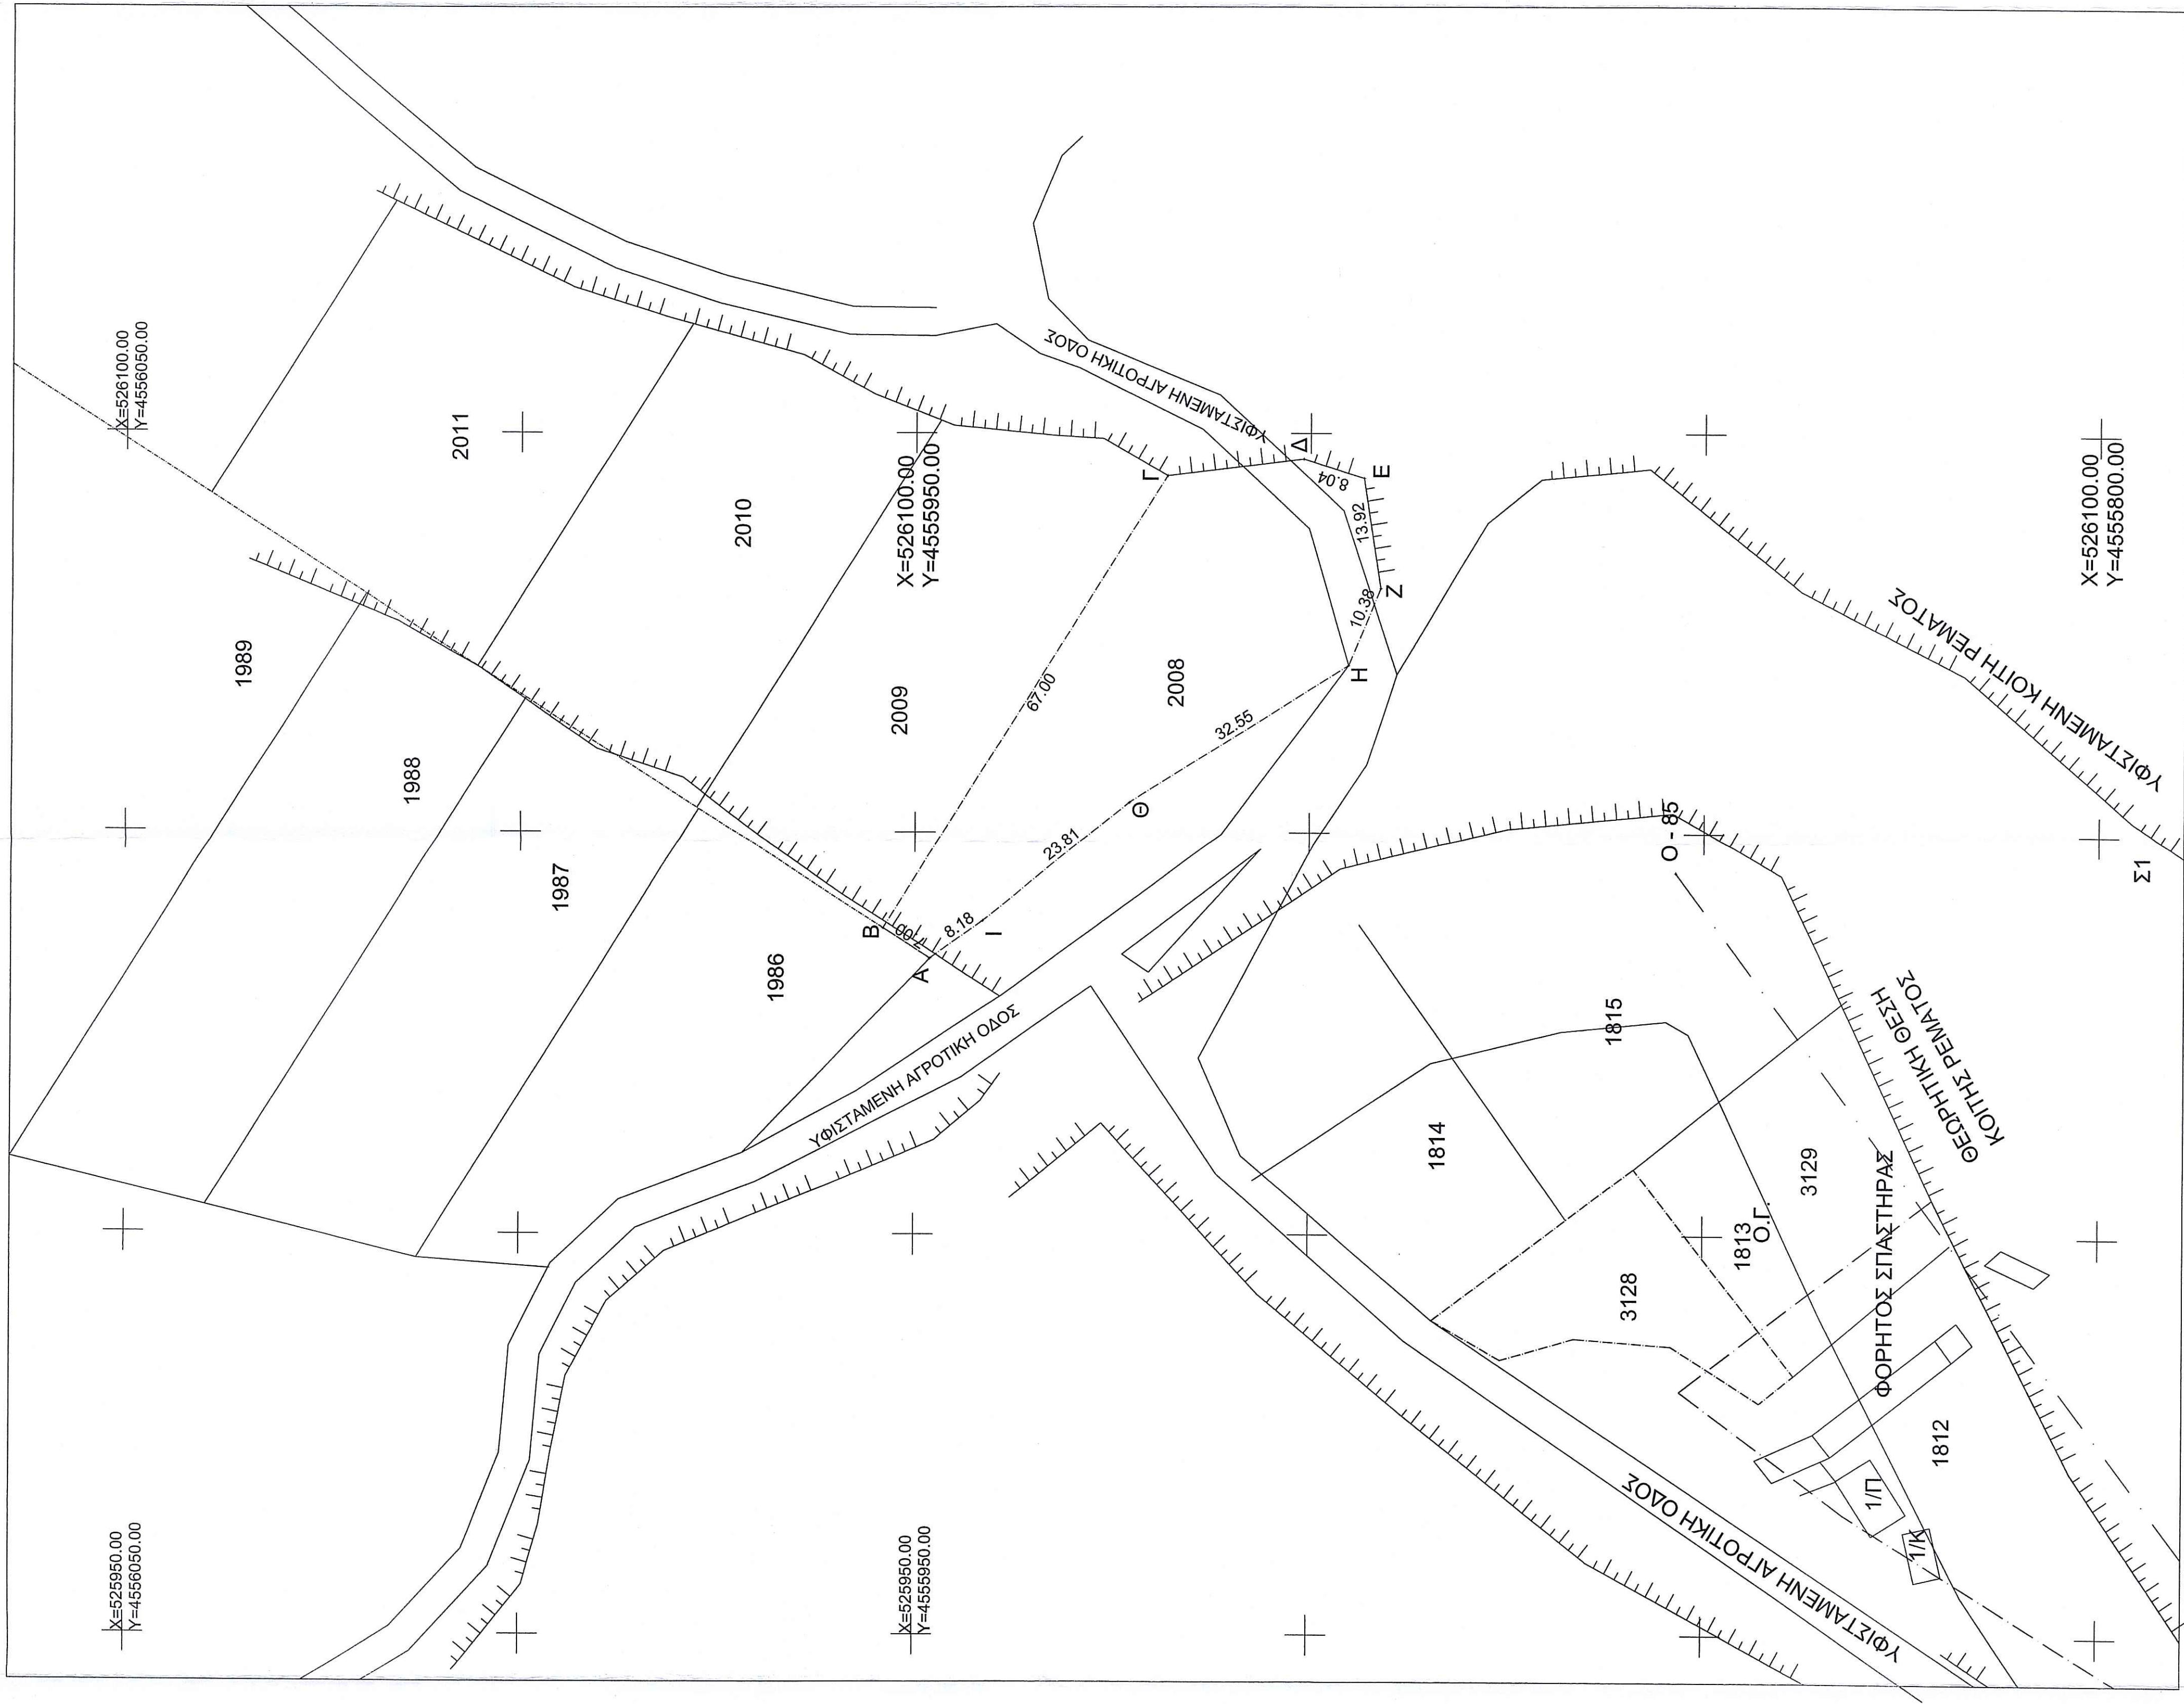

ΑΠΟΣΠΑΣΜΑ ΔΙΑΝΟΜΗΣ 1931  
ΚΛΙΜΑΚΑ 1/5000

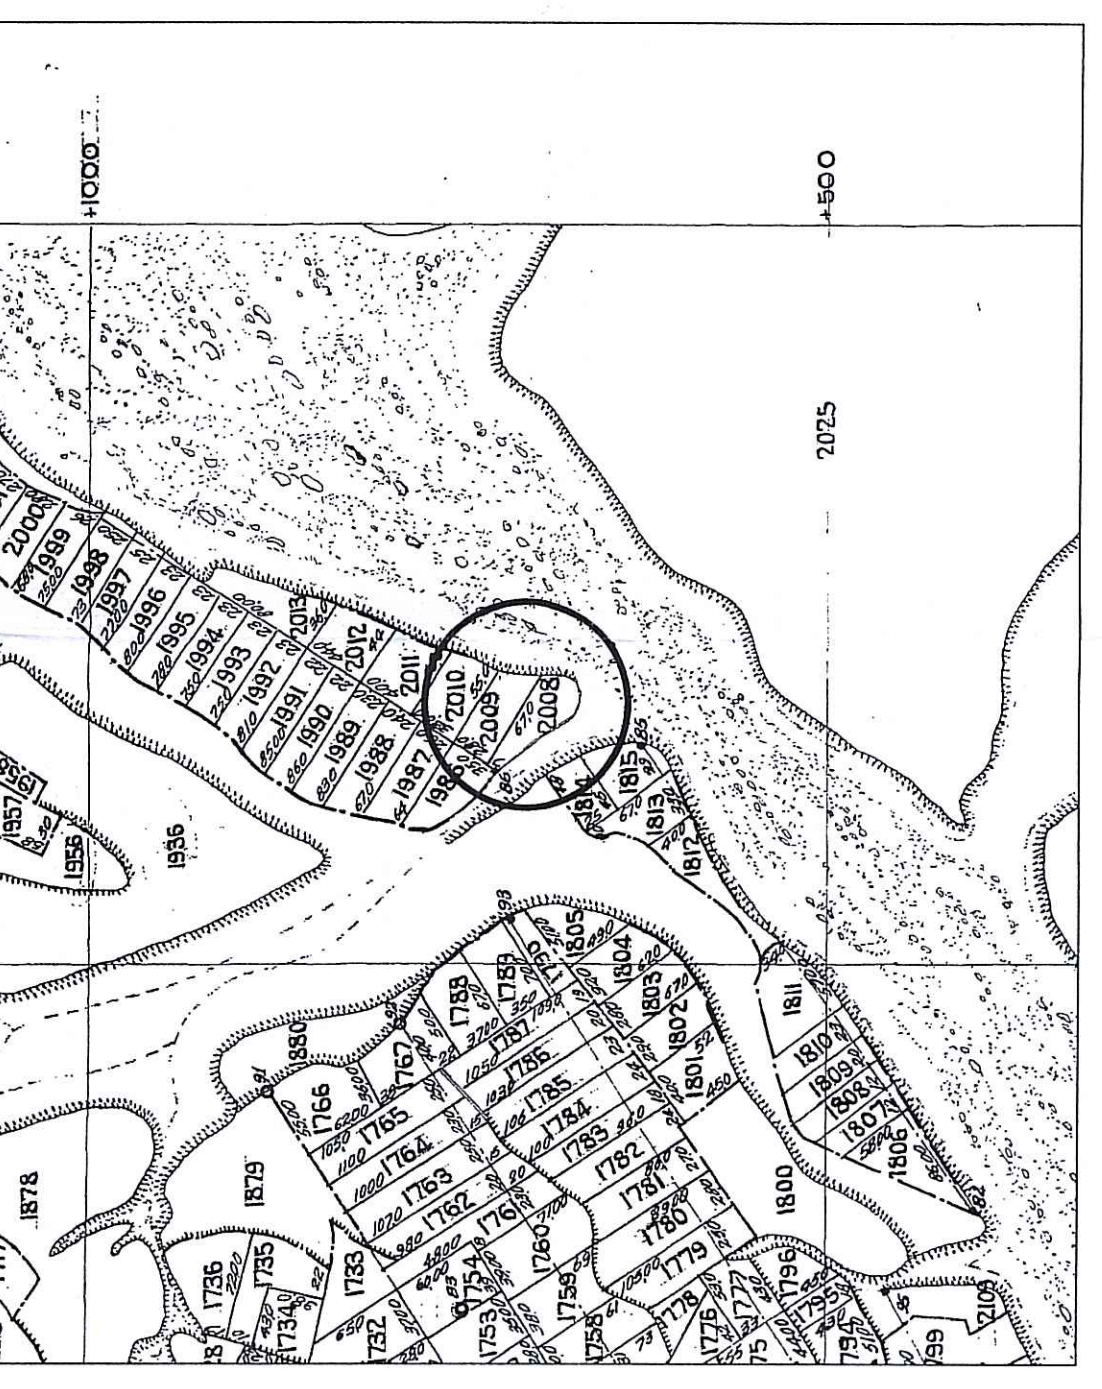

ΑΠΟΣΠΑΣΜΑ ΟΡΘΟΦΩΤΟΧΑΡΤΗ  
ΚΛΙΜΑΚΑ 1/5000

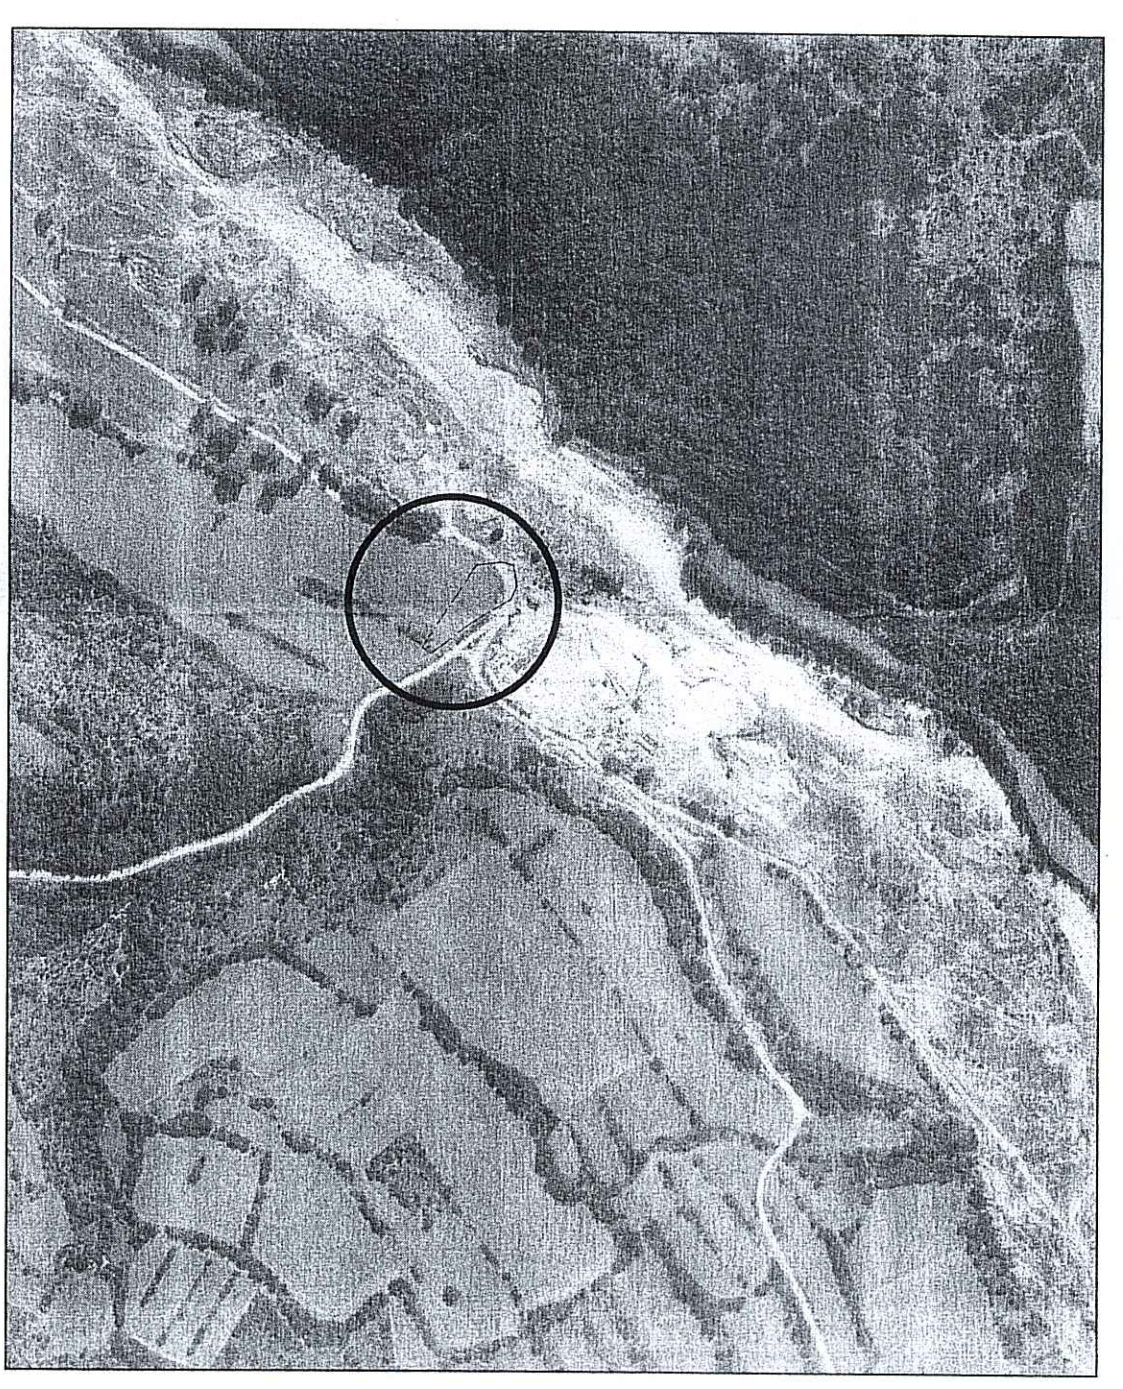

ΕΡΓΟΔΟΤΗΣ	ΓΕΩΡΓΙΑΔΗΣ ΜΙΧΑΗΛ
ΕΡΓΟ	
ΘΕΣΗ	ΑΓΡ.ΝΙΚΗΦΟΡΟΥ ΑΡ.ΤΕΜ.2008 ΔΙΑΝ, 1931
ΜΕΛΕΤΗΤΗΣ	ΕΛΕΥΘΕΡΙΑΔΗΣ ΠΑΝΑΓΙΩΤΗΣ ΑΓΡ.-ΤΟΠΟΓΡΑΦΟΣ ΜΗΧΑΝΙΚΟΣ
ΘΕΜΑ ΣΧΕΔΙΟΥ	ΑΡΙΘΜΟΣ ΣΧΕΔΙΟΥ
ΤΟΠΟΓΡΑΦΙΚΟ ΔΙΑΓΡΑΜΜΑ	T1
ΚΛΙΜΑΚΕΣ	1/500 1/5000 Δείγμα 2517116 Ο εισηγητής
ΧΡΟΝΟΣ ΜΕΛΕΤΗΣ	ΙΟΥΝΙΟΣ 2016
ΕΛΕΓΧΟΣ	ΥΠΟΓΡΑΦΗ - ΣΦΡΑΓΙΔΑ

ΓΕΩΡΓΙΑΔΗΣ ΠΑΝΑΓΙΩΤΗΣ  
ΤΟΠΟΓΡΑΦΟΣ ΜΗΧΑΝΙΚΟΣ ΑΠ.Θ.  
ΜΕΛΟΣ ΤΗΣ ΑΡΧΗΤΕΚΤΟΝΙΚΗΣ ΕΤΕΑ  
ΕΡΕΛΕΙΟ ΜΑΤΙΧΩΝ 1 - Τ.Κ. 57100 ΔΡΑΜΑ  
ΑΦΜ 048148822 ΤΗΛΕΦΩΝΟ 2517116

ΕΛΕΥΘΕΡΙΑΔΗΣ ΠΑΝΑΓΙΩΤΗΣ  
ΤΟΠΟΓΡΑΦΟΣ ΜΗΧΑΝΙΚΟΣ ΑΠ.Θ.  
ΜΕΛΟΣ ΤΗΣ ΑΡΧΗΤΕΚΤΟΝΙΚΗΣ ΕΤΕΑ  
ΕΡΕΛΕΙΟ ΜΑΤΙΧΩΝ 1 - Τ.Κ. 57100 ΔΡΑΜΑ  
ΑΦΜ 048148822 ΤΗΛΕΦΩΝΟ 2517116