ΑΠΟΣΠΑΣΜΑ ΧΑΡΤΗ 1:50.000 Γ.Υ.Σ. Φ.Χ. "ΚΑΛΥΜΝΟΣ"

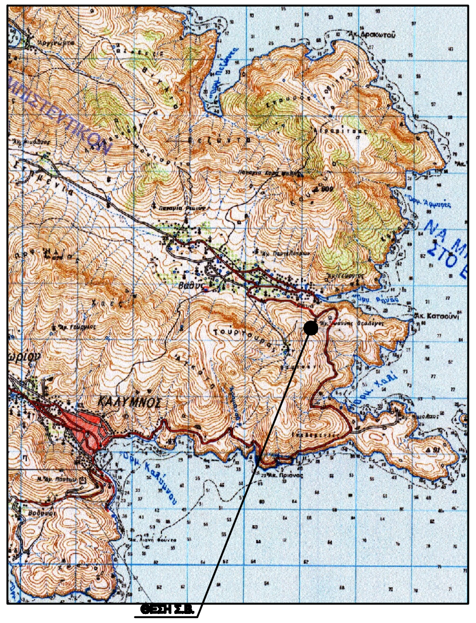

ΑΠΟΣΠΑΣΜΑ ΔΙΑΓΡΑΜΜΑΤΟΣ 1:5.000 Γ.Υ.Σ. Νο 7768/3 Φ.Χ. "ΚΑΛΥΜΝΟΣ"

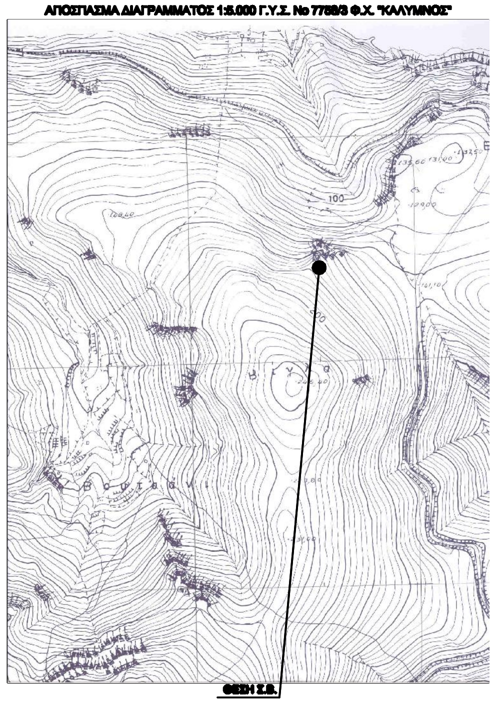

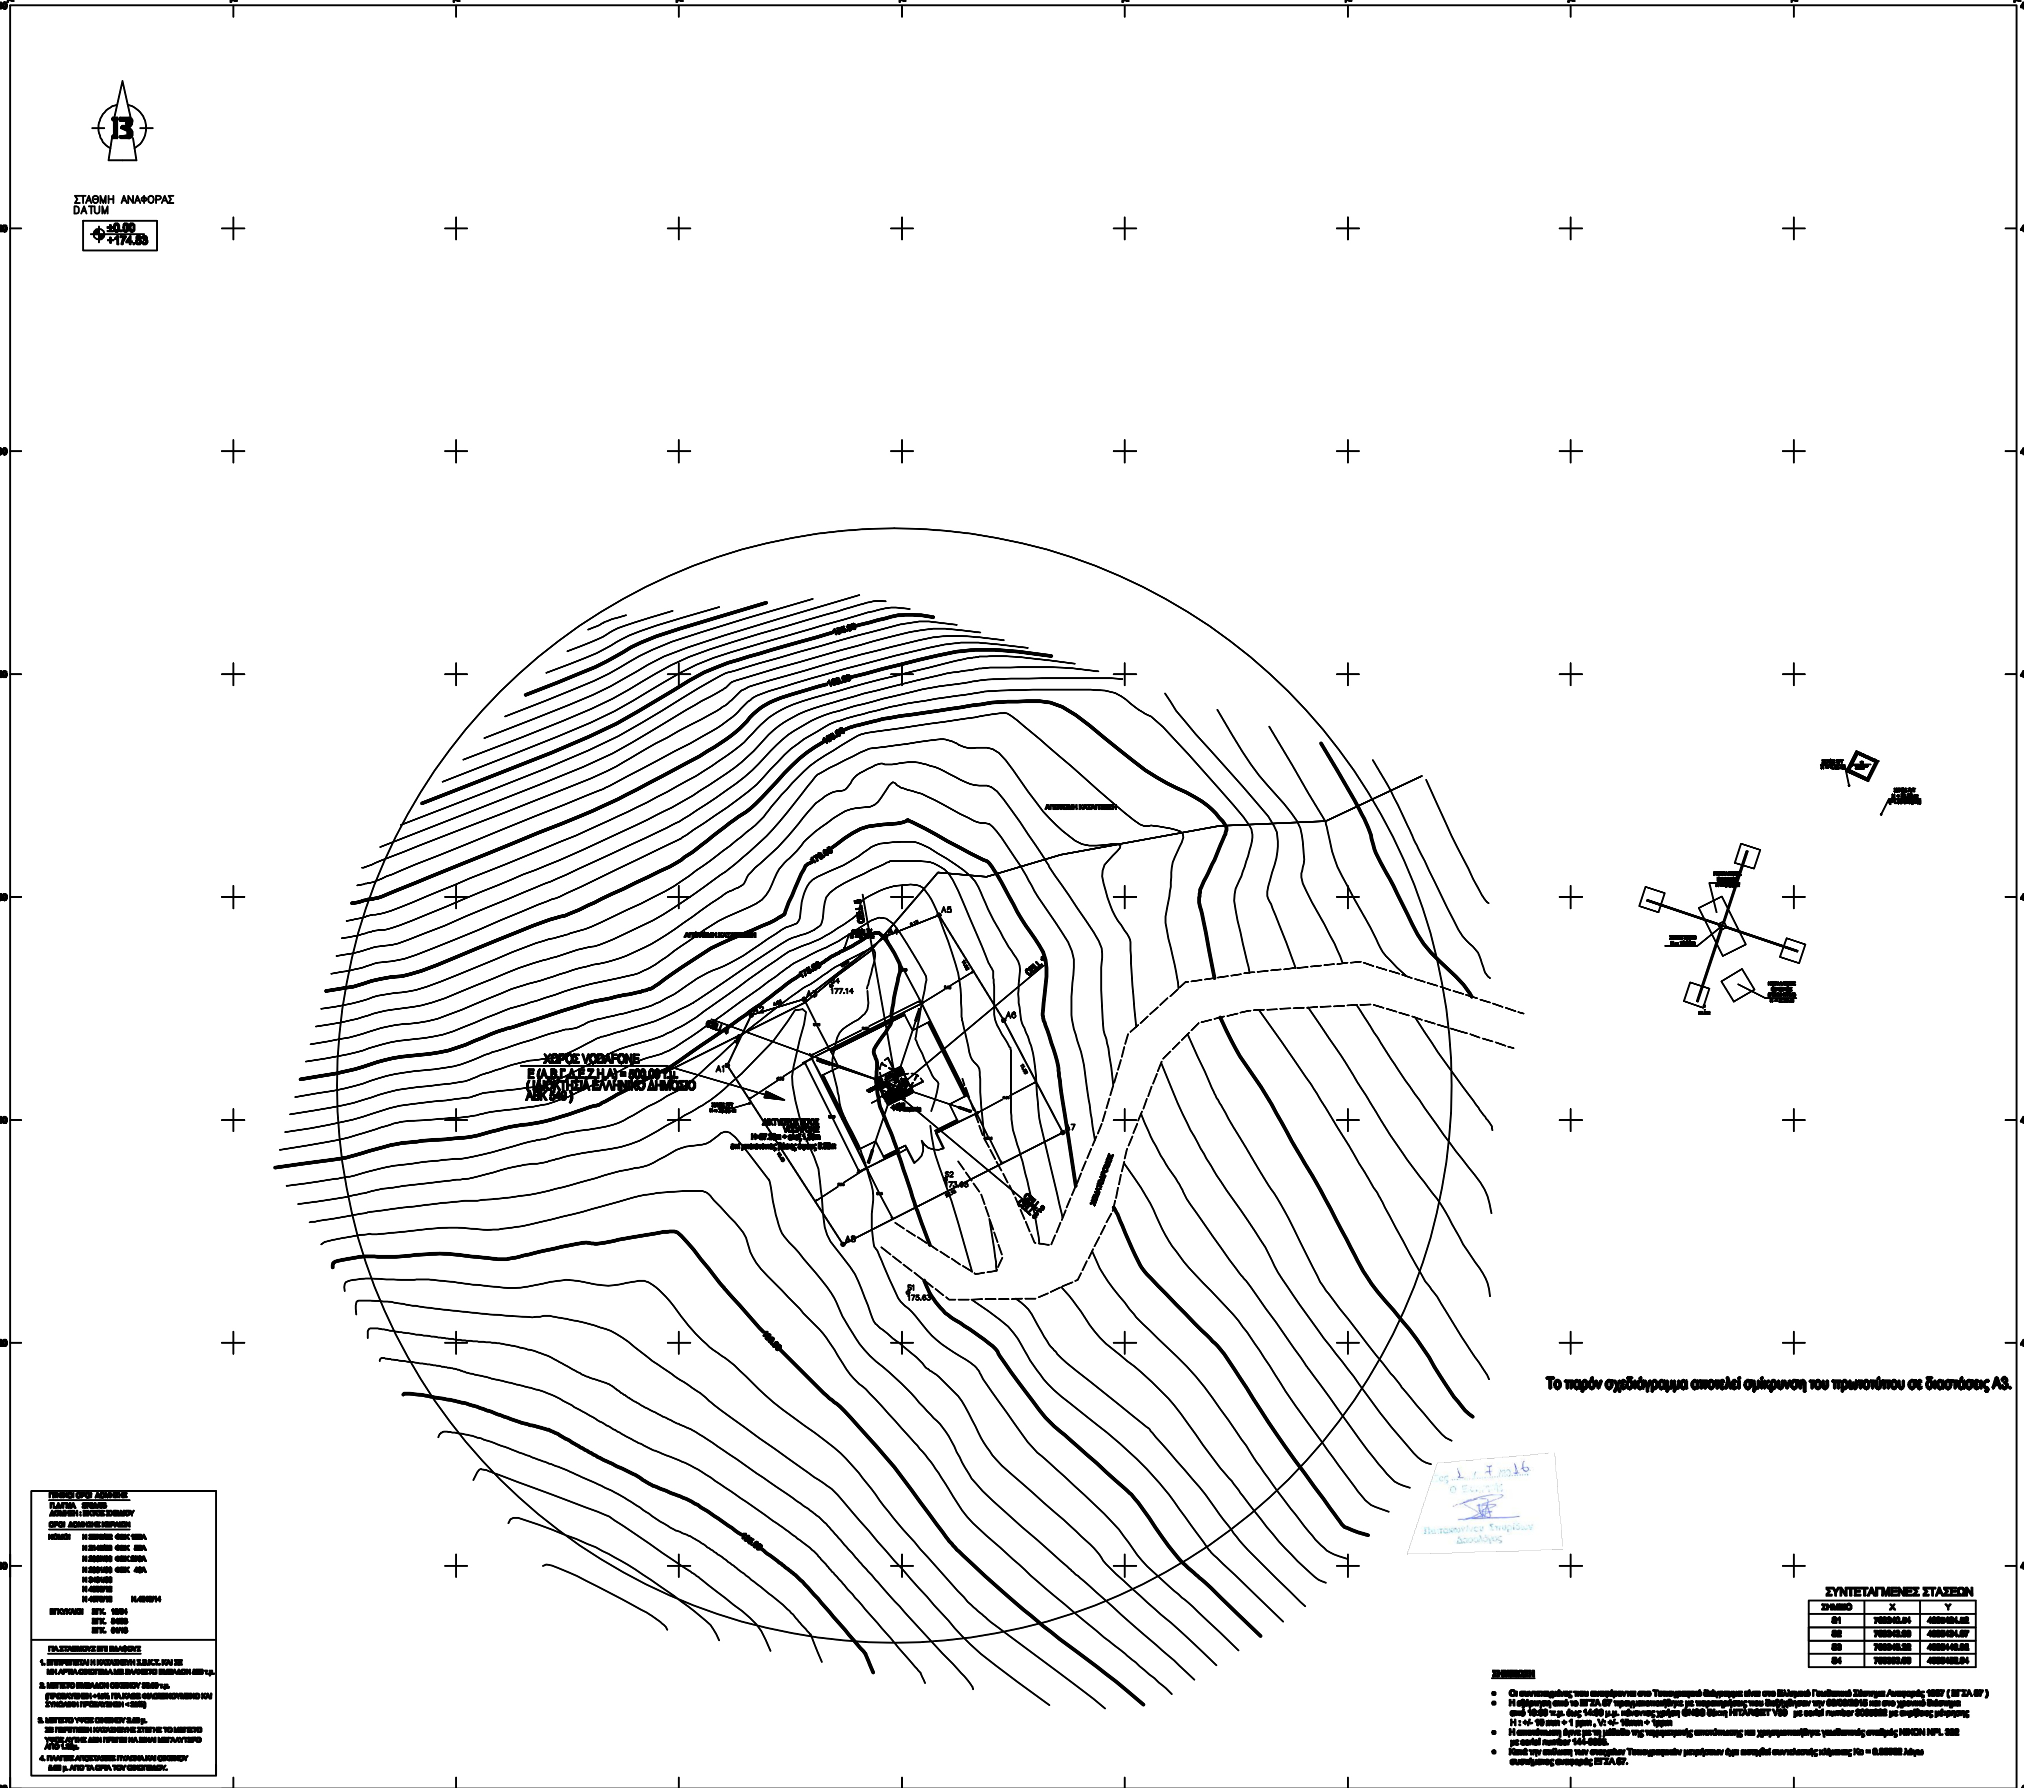

ΣΥΝΤΕΤΑΓΜΕΝΕΣ ΟΡΙΩΝ ΟΙΚΟΠΕΔΟΥ

ΚΩΔΙΚΟΣ: 1		Ε= 500.00 μ²
ΚΟΡΥΦΕΣ	X	Y
A1	769324.334	4095444.895
A2	769326.472	4095449.418
A3	769331.226	4095450.829
A4	769338.550	4095456.476
A5	769343.320	4095458.390
A6	769349.119	4095448.944
A7	769354.430	4095438.882
A8	769334.709	4095428.852

ΕΜΒΑΔΟΜΕΤΡΗΣΗ

ΓΕΩΔΑΙΤΙΚΕΣ ΣΥΝΤΕΤΑΓΜΕΝΕΣ

ΦΥΛΛΟ 1:50.000 - ΚΑΛΥΜΝΟΣ

ΦΥΛΛΟ 1:5.000 - 7768_3

ΕΓΣΑ '87	Γ.Υ.Σ (ED50 Ελλάς)	WGS '84
φ: [illegible]	φ: [illegible]	φ: [illegible]
λ: [illegible]	λ: [illegible]	λ: [illegible]
H: 174.[illegible]	H: 174.[illegible]	H: 174.[illegible]

ΟΔΟΙΠΟΡΙΚΟ ΣΚΑΡΙΦΗΜΑ

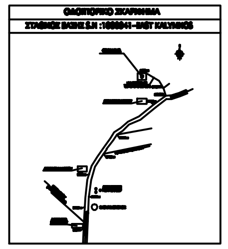

ΑΝΗΚΕΙ ΣΤ. μχ. αρ. πρωτ. 47651/4-7-2016 πράξη χαρ. ΤΗΣ ΔΙΕΥΘΥΝΣΗΣ ΔΑΣΩΝ ΔΩΔΕΚΑΝΗΣΟΥ

ΑΠΟ ΚΟΙΝΟΥ ΧΡΗΣΗΣ ΚΑΤΑΣΚΕΥΗΣ ΚΕΡΑΙΑΣ ΜΕ ΤΗΝ ΕΤΑΙΡΙΑ WIND & ΜΕ ΤΗΝ ΕΤΑΙΡΕΙΑ COSMOTE

vodafone PANAFON TELECOMMUNICATIONS COMPANY	vodafone PANAFON ΕΛΛΗΝΙΚΗ ΕΤΑΙΡΕΙΑ ΤΗΛΕΠΙΚΟΙΝΩΝΙΩΝ
SITE 1000941 KALYMNOS EAST	ΣΤΑΘΜΟΣ 1000941 ΑΝΑΤΟΛΙΚΗ ΚΑΛΥΜΝΟΣ
TOPOGRAPHICAL DESIGN	ΤΟΠΟΓΡΑΦΙΚΗ ΜΕΛΕΤΗ
E D L 1 0 0 0 9 4 1 T 0 0 1 C	KALYMNOS EAST
SITE PLAN	ΤΟΠΟΓΡΑΦΙΚΟ ΔΙΑΓΡΑΜΜΑ
EDIL HELLAS	EDIL HELLAS

ΜΑΖΗΣ Δ. ΠΑΝΑΓΙΩΤΗΣ
ΔΙΠΛΩΜ. ΠΟΛΙΤΙΚΟΣ ΜΗΧΑΝΙΚΟΣ
ΠΟΛΥΤΕΧΝΙΚΗΣ ΣΧΟΛΗΣ Α.Π.Θ.
ΜΕΛΟΣ Τ.Ε.Ε. ΑΡΙΘ. ΜΗΤΡΩΟΥ 89123
Κ. ΚΑΡΑΜΑΝΛΗ 105 ΘΕΣ/ΝΙΚΗ 54249
ΤΗΛ. 2311 990518

ΘΕΩΡΗΘΗΚΕ
ΡΟΔΟΣ 4/7/2016
Η ΔΝΤΡΙΑ ΔΑΣΩΝ