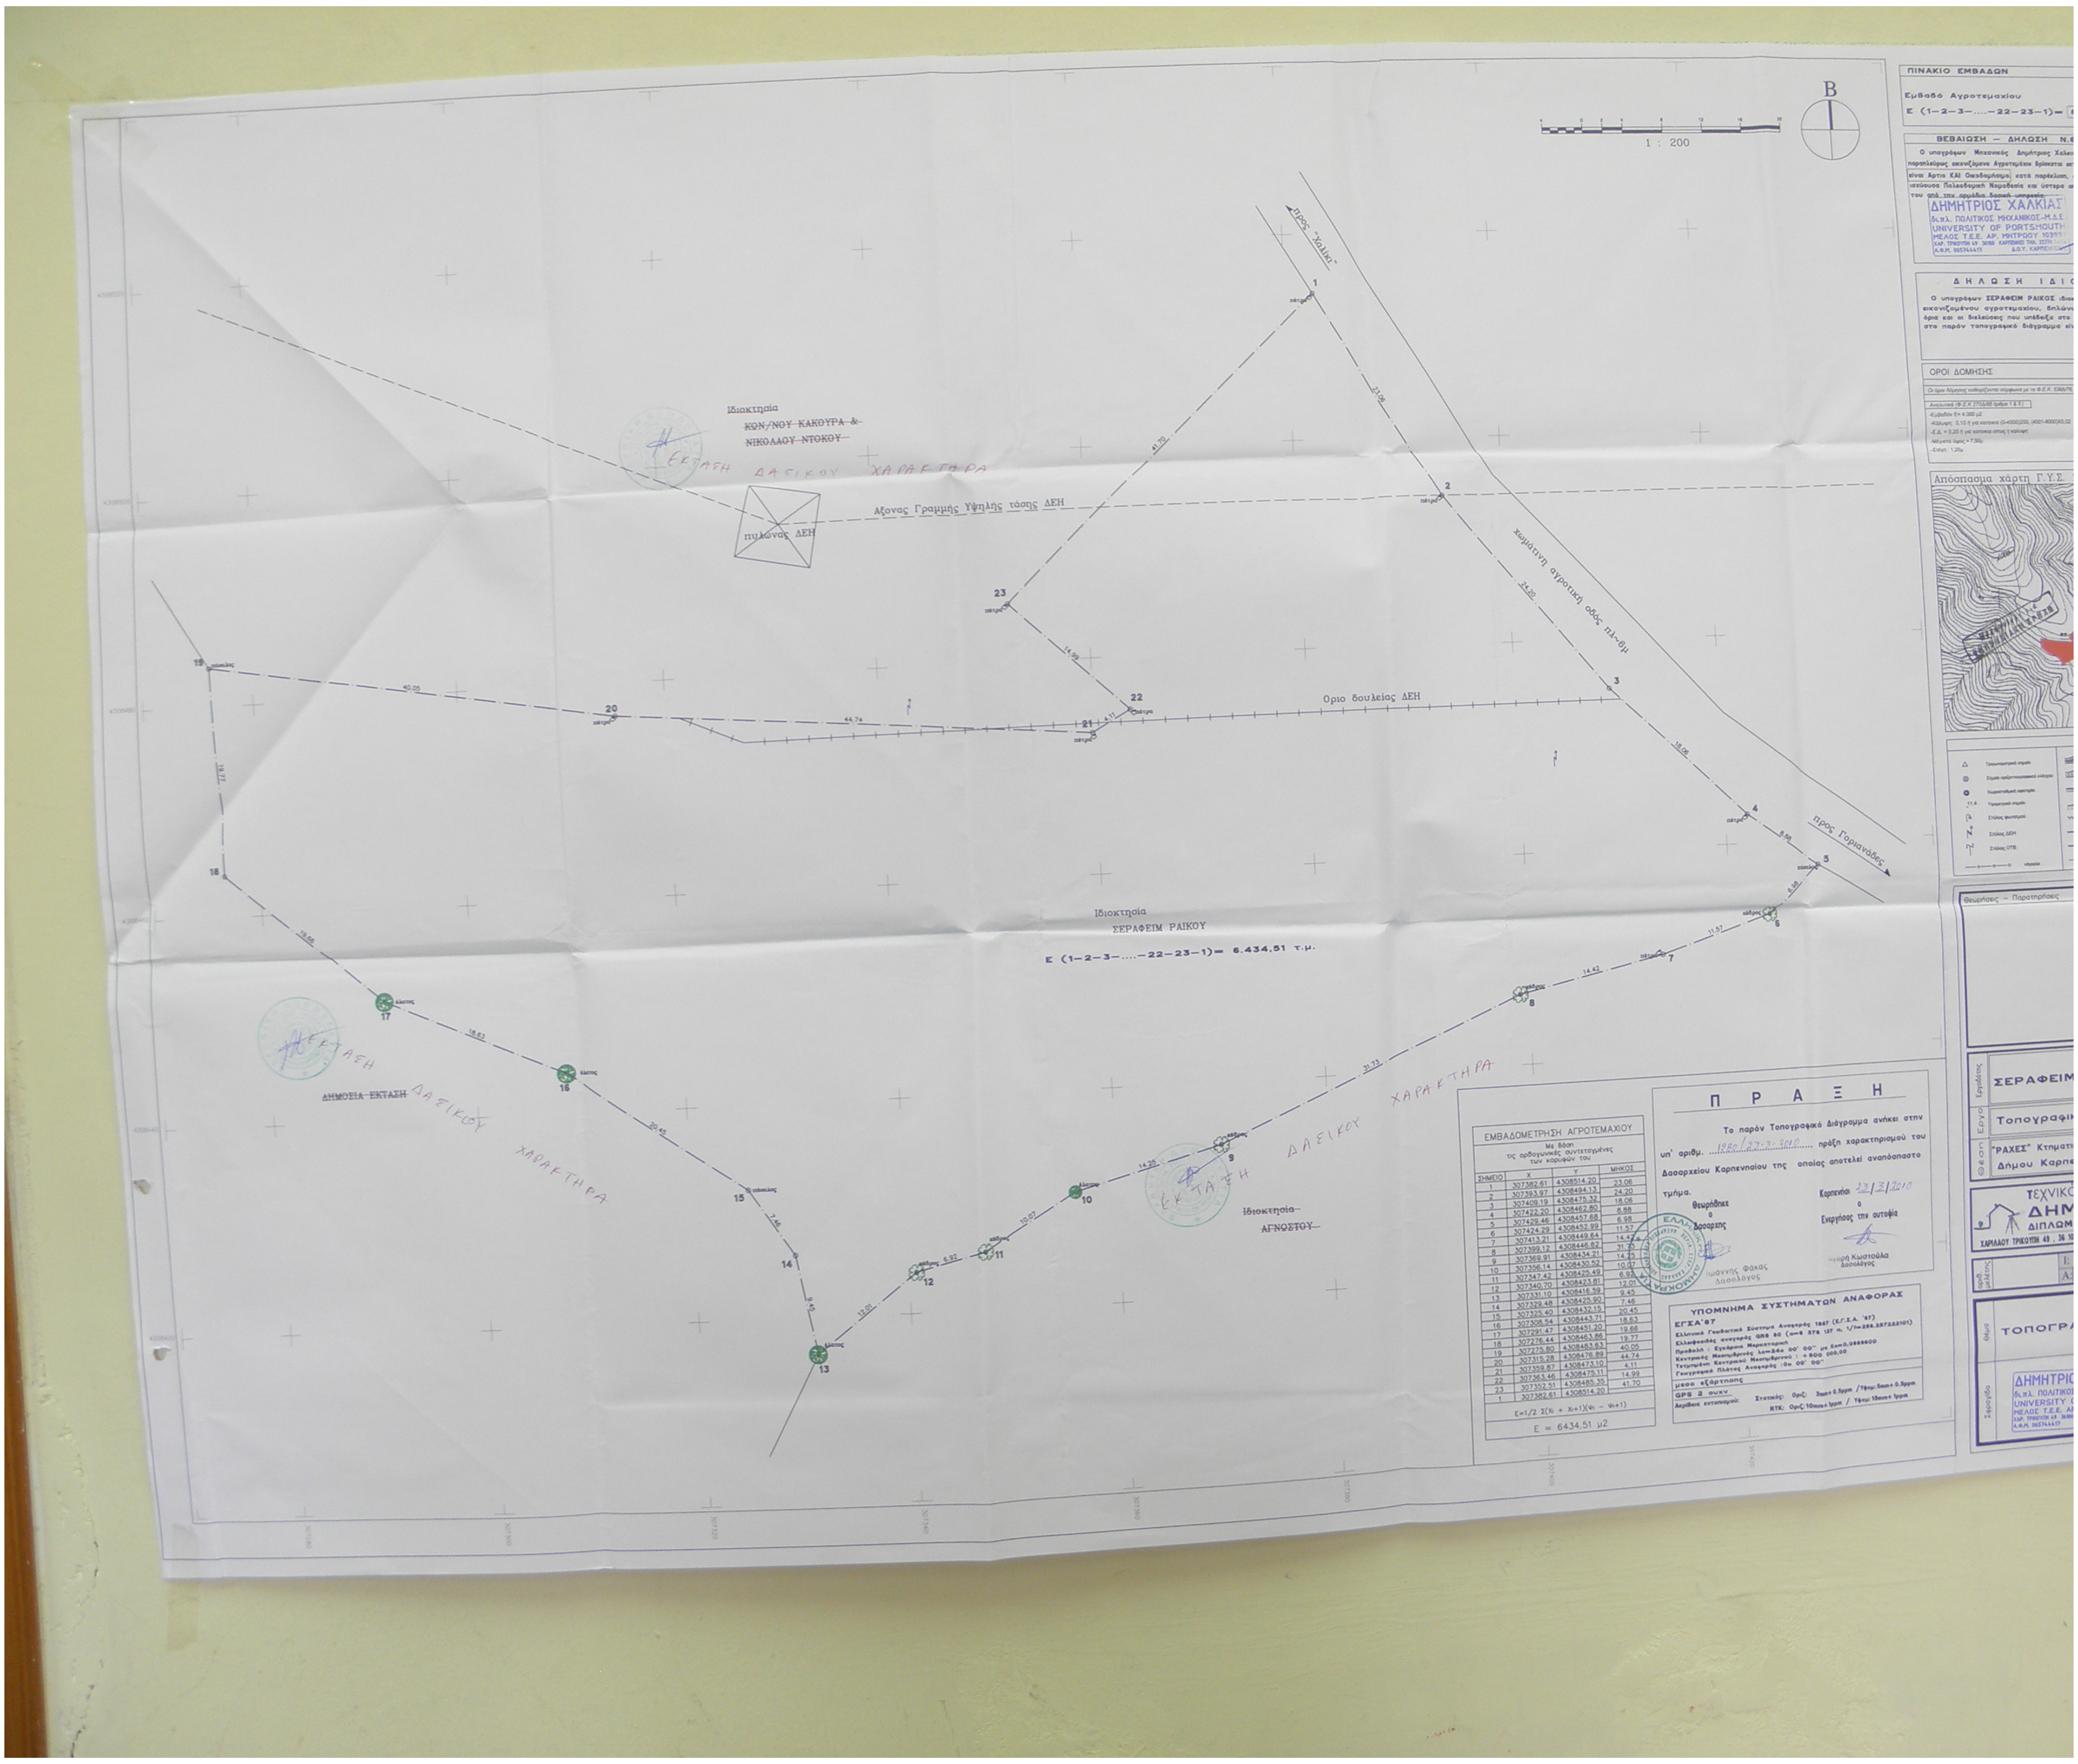
1 : 200
B
προς "Χαλίκι"
προς Γοριανάδες
χωμάτινη αγροτική οδός πλ~8μ
Ιδιοκτησία
~~ΚΩΝ/ΝΟΥ ΚΑΚΟΥΡΑ &~~
~~ΝΙΚΟΛΑΟΥ ΝΤΟΚΟΥ~~
ΕΚΤΑΣΗ ΔΑΣΙΚΟΥ ΧΑΡΑΚΤΗΡΑ
Αξονας Γραμμής Υψηλής τάσης ΔΕΗ
πυλώνας ΔΕΗ
Ορια δουλείας ΔΕΗ
Ιδιοκτησία
ΣΕΡΑΦΕΙΜ ΡΑΙΚΟΥ
Ε (1—2—3—....—22—23—1)= 6.434,51 τ.μ.
~~ΔΗΜΟΣΙΑ ΕΚΤΑΣΗ~~
ΕΚΤΑΣΗ ΔΑΣΙΚΟΥ ΧΑΡΑΚΤΗΡΑ
~~Ιδιοκτησία~~
~~ΑΓΝΩΣΤΟΥ~~
ΕΚΤΑΣΗ ΔΑΣΙΚΟΥ ΧΑΡΑΚΤΗΡΑ
πέτρα
κέδρος
πάσαλος
έλατος
1
2
3
4
5
6
7
8
9
10
11
12
13
14
15
16
17
18
19
20
21
22
23
23.06
24.20
18.06
8.88
6.98
11.57
14.42
31.73
14.25
10.07
6.92
12.01
9.45
7.46
20.45
18.63
19.66
19.77
40.05
44.74
4.11
14.99
41.70
Απόσπασμα χάρτη Γ.Υ.Σ.
Τριγωνομετρικό σημείο
Σημείο οριζοντιογραφικού ελέγχου
Χωροσταθμική αφετηρία
Υψομετρικό σημείο
Στύλος φωτισμού
Στύλος ΔΕΗ
Στύλος ΟΤΕ

ΠΙΝΑΚΙΟ ΕΜΒΑΔΩΝ

Εμβαδό Αγροτεμαχίου

Ε (1—2—3—....—22—23—1)=

ΒΕΒΑΙΩΣΗ — ΔΗΛΩΣΗ Ν.

Ο υπογράφων Μηχανικός Δημήτριος Χαλκι
παραπλεύρως εικονιζόμενο Αγροτεμάχιο βρίσκεται εκ
είναι Αρτιο ΚΑΙ Οικοδομήσιμο κατά παρέκκλιση,
ισχύουσα Πολεοδομική Νομοθεσία και ύστερα α
του από την αρμόδια δασική υπηρεσία

ΔΗΜΗΤΡΙΟΣ ΧΑΛΚΙΑΣ
διπλ. ΠΟΛΙΤΙΚΟΣ ΜΗΧΑΝΙΚΟΣ-Μ.Δ.Ε.
UNIVERSITY OF PORTSMOUTH
ΜΕΛΟΣ Τ.Ε.Ε. ΑΡ. ΜΗΤΡΩΟΥ 10399
ΧΑΡ. ΤΡΙΚΟΥΠΗ 49 36100 ΚΑΡΠΕΝΗΣΙ ΤΗΛ. 2237
Α.Φ.Μ. 065744417 Δ.Ο.Υ. ΚΑΡΠΕΝΗΣ

ΔΗΛΩΣΗ ΙΔΙΟ

Ο υπογράφων ΣΕΡΑΦΕΙΜ ΡΑΙΚΟΣ ιδιοκ
εικονιζομένου αγροτεμαχίου, δηλών
όρια και οι διελεύσεις που υπέδειξα στο
στο παρόν τοπογραφικό διάγραμμα εί

ΟΡΟΙ ΔΟΜΗΣΗΣ

Οι όροι δόμησης καθορίζονται σύμφωνα με τα Φ.Ε.Κ. 538Δ/78

Αναλυτικά (Φ.Ε.Κ 270Δ/85 άρθρα 1 & 5)
- Εμβαδόν Ε= 4.000 μ2
- Κάλυψη: 0,10 ή για κατοικία (0-4000)200, (4001-8000)Χ0,02
- Σ.Δ. = 0,20 ή για κατοικία όπως η κάλυψη
- Μέγιστο ύψος = 7,50μ
- Στέγη: 1,20μ

Θεωρήσεις — Παρατηρήσεις

Εργοδότης	ΣΕΡΑΦΕΙΜ
Εργο	Τοπογραφικ
Θέση	"ΡΑΧΕΣ" Κτηματ Δήμου Καρπε

ΤΕΧΝΙΚΟ
ΔΗΜ
ΔΙΠΛΩΜ
ΧΑΡΙΛΑΟΥ ΤΡΙΚΟΥΠΗ 49 , 36 10

αριθ. μελέτης	Ι: Α:
Θέμα	ΤΟΠΟΓΡΑ
Σφραγίδα	ΔΗΜΗΤΡΙΟ διπλ. ΠΟΛΙΤΙΚΟ UNIVERSITY ΜΕΛΟΣ Τ.Ε.Ε. ΑΡ ΧΑΡ. ΤΡΙΚΟΥΠΗ 49 Α.Φ.Μ. 065744417

ΕΜΒΑΔΟΜΕΤΡΗΣΗ ΑΓΡΟΤΕΜΑΧΙΟΥ

Με βάση τις ορθογωνικές συντεταγμένες των κορυφών του

ΣΗΜΕΙΟ	X	Y	ΜΗΚΟΣ
1	307382.61	4308514.20	23.06
2	307393.97	4308494.13	24.20
3	307409.19	4308475.32	18.06
4	307422.20	4308462.80	8.88
5	307429.46	4308457.68	6.98
6	307424.29	4308452.99	11.57
7	307413.21	4308449.64	14.42
8	307399.12	4308446.62	31.73
9	307369.91	4308434.21	14.25
10	307356.14	4308430.52	10.07
11	307347.42	4308425.49	6.92
12	307340.70	4308423.81	12.01
13	307331.10	4308416.59	9.45
14	307329.48	4308425.90	7.46
15	307325.40	4308432.15	20.45
16	307308.54	4308443.71	18.63
17	307291.47	4308451.20	19.66
18	307276.44	4308463.86	19.77
19	307275.80	4308483.63	40.05
20	307315.28	4308476.89	44.74
21	307359.87	4308473.10	4.11
22	307363.46	4308475.11	14.99
23	307352.51	4308485.35	41.70
1	307382.61	4308514.20	

Ε=1/2 Σ(Χι + Χι+1)(Ψι − Ψι+1)

Ε = 6434.51 μ2

Π Ρ Α Ξ Η

Το παρόν Τοπογραφικό Διάγραμμα ανήκει στην υπ' αριθμ. 1280/23-3-2010 πράξη χαρακτηρισμού του Δασαρχείου Καρπενησίου της οποίας αποτελεί αναπόσπαστο τμήμα.

Καρπενήσι 23/3/2010

Θεωρήθηκε
ο
Δασάρχης

Ιωάννης Φάκας
Δασολόγος

ο
Ενεργήσας την αυτοψία

Γεωργία Κωστούλα
Δασολόγος

ΥΠΟΜΝΗΜΑ ΣΥΣΤΗΜΑΤΩΝ ΑΝΑΦΟΡΑΣ

ΕΓΣΑ'87
Ελληνικό Γεωδαιτικό Σύστημα Αναφοράς 1987 (Ε.Γ.Σ.Α. '87)
Ελλειψοειδές αναφοράς GRS 80 (α=6 378 137 m. 1/f=298.257222101)
Προβολή : Εγκάρσια Μερκατορική
Κεντρικός Μεσημβρινός λο=24ο 00' 00" με Κο=0,9996000
Τετμημένη Κεντρικού Μεσημβρινού : +500 000,00
Γεωγραφικό Πλάτος Αναφοράς :0ο 00' 00"

μεσο εξάρτησης
GPS 2 συχν
Ακρίβεια εντοπισμού: Στατικός: Οριζ: 3mm+0.5ppm / Υψομ: 5mm+0.5ppm
RTK: Οριζ: 10mm+1ppm / Υψομ: 15mm+1ppm