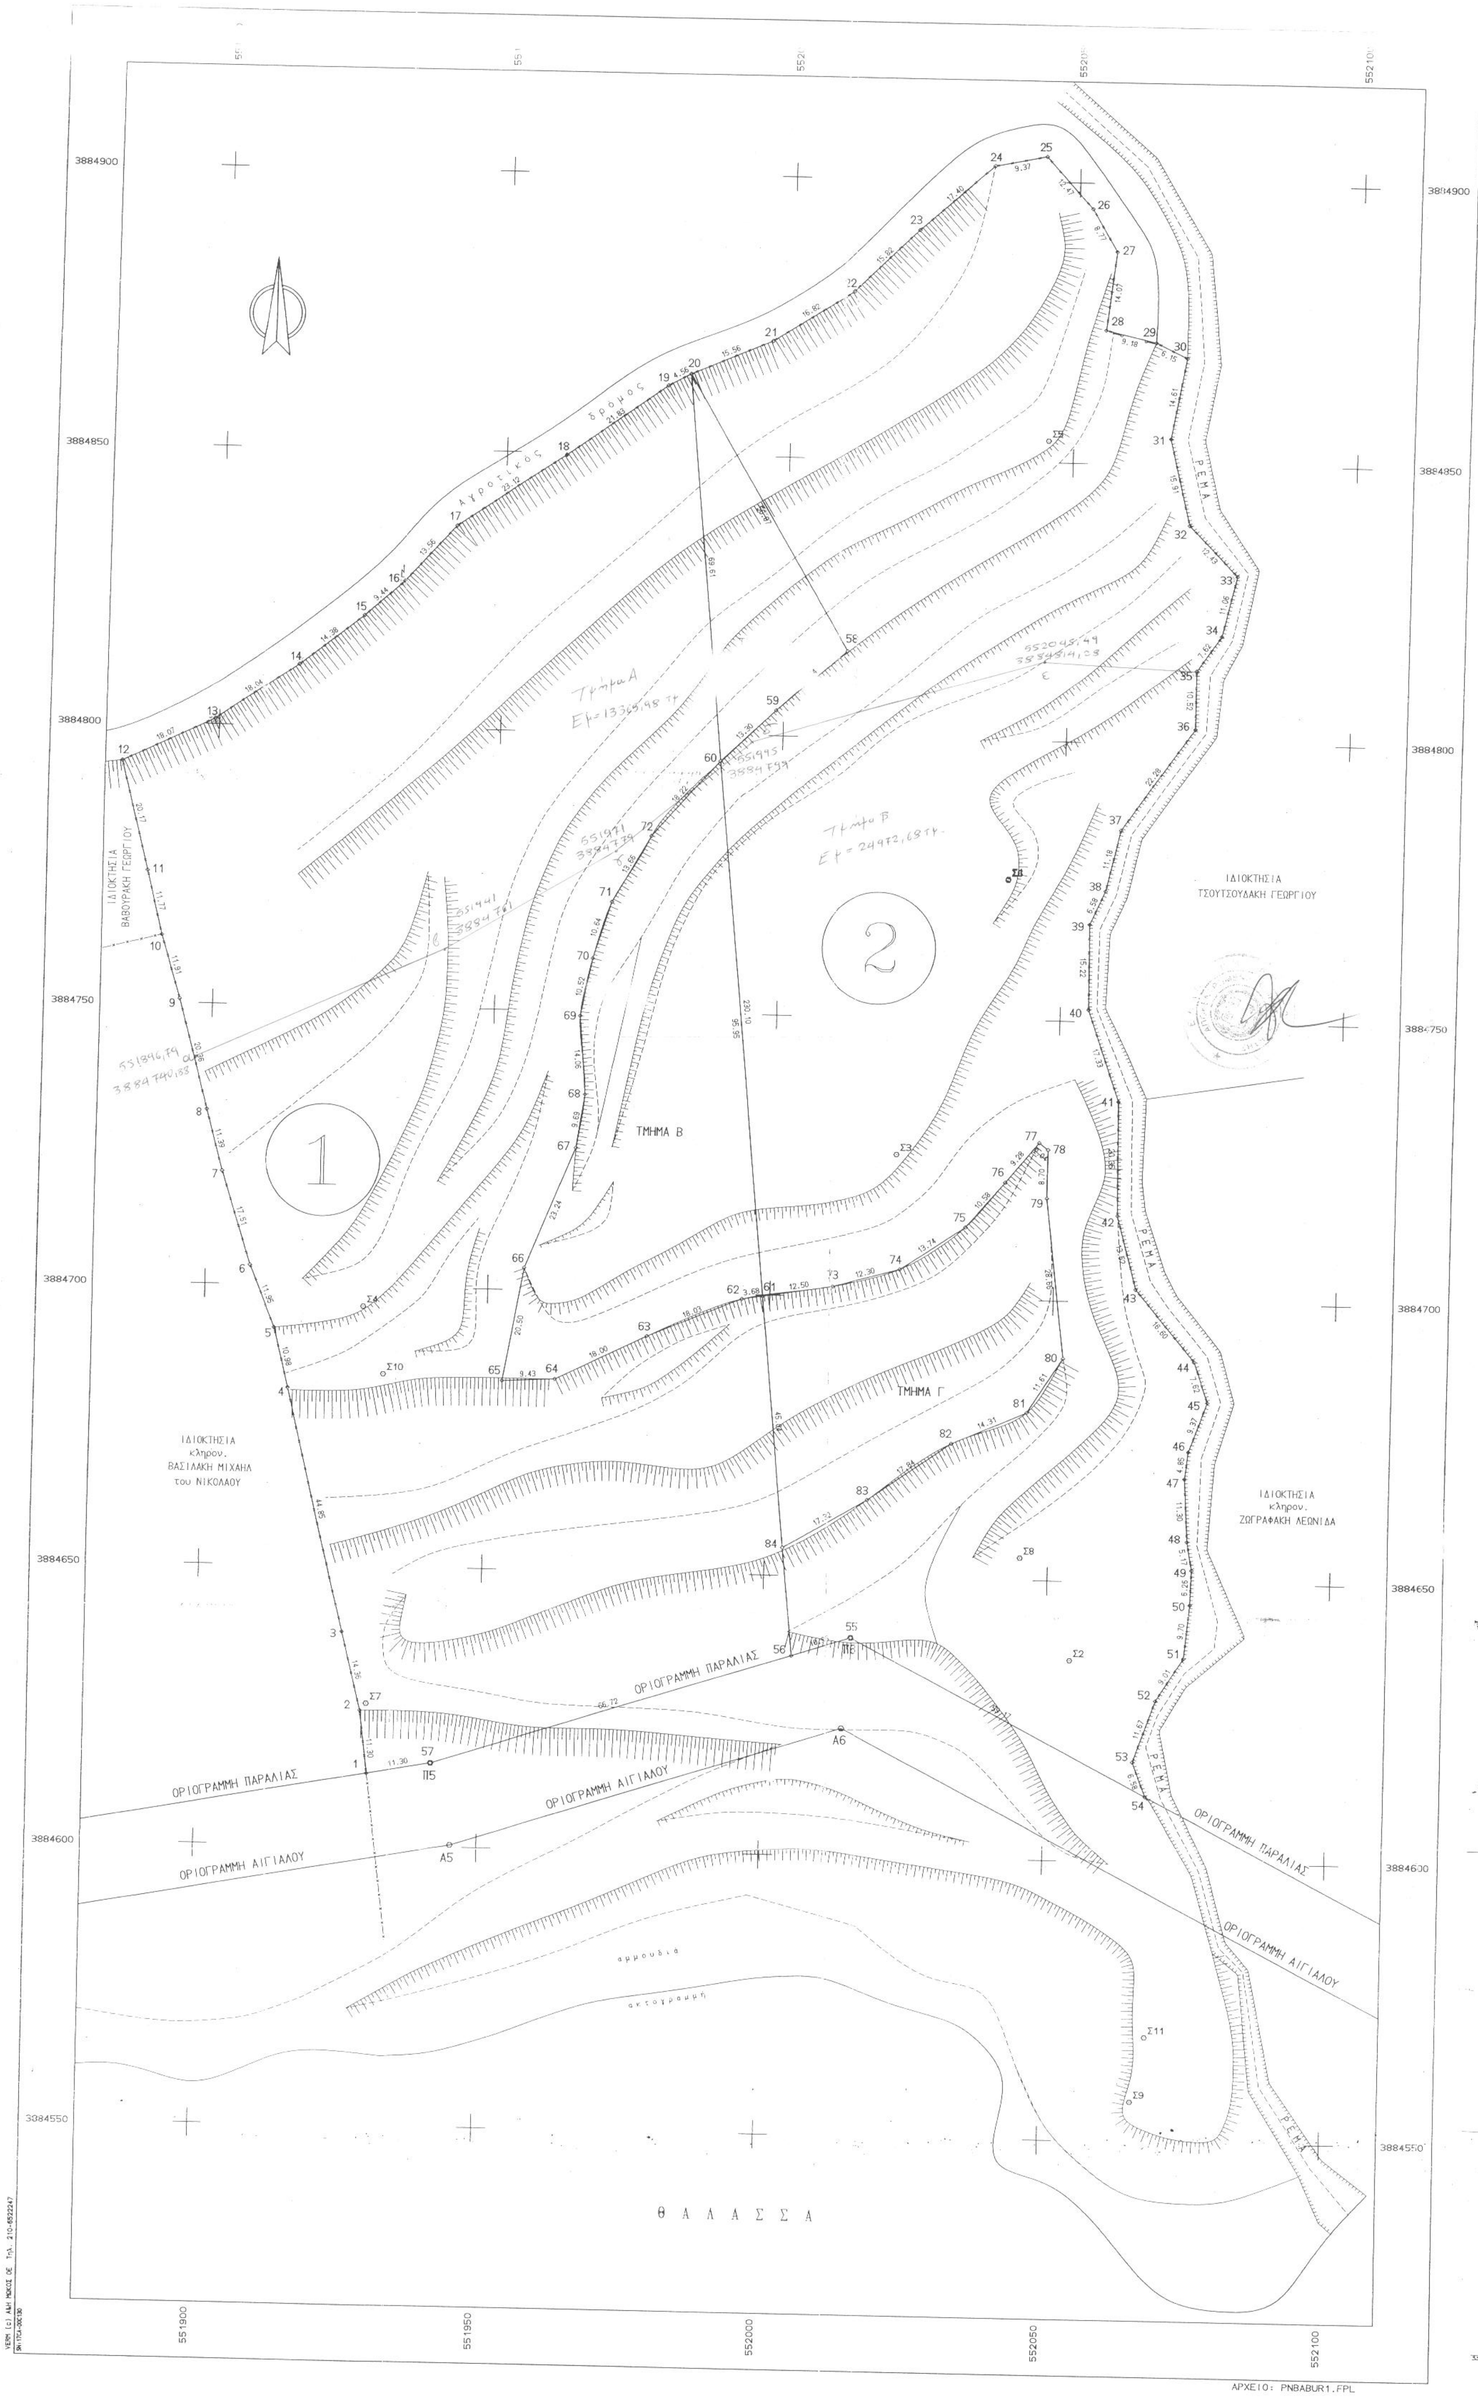

ΣΗΜΕΙΟ	X	Y	ΣΗΜΕΙΟ	X	Y	ΣΗΜΕΙΟ	X	Y
1	551930.546	3884612.990	2	551929.182	3884624.209	3	551925.758	3884638.156
4	551915.177	3884681.736	5	551912.524	3884692.392	6	551907.982	3884703.442
7	551902.627	3884720.114	8	551899.467	3884731.053	9	551894.106	3884750.697
10	551890.630	3884762.086	11	551887.835	3884773.522	12	551882.947	3884793.094
13	551899.196	3884801.006	14	551914.063	3884811.228	15	551925.300	3884820.200
16	551932.326	3884826.505	17	551941.415	3884836.572	18	551960.504	3884849.614
19	551978.215	3884862.385	20	551982.231	3884864.547	21	551996.526	3884870.695
22	552010.662	3884879.819	23	552021.848	3884890.999	24	552034.749	3884902.681
25	552043.933	3884904.541	26	552052.370	3884895.353	27	552056.849	3884887.809
28	552055.220	3884873.838	29	552064.164	3884871.764	30	552069.694	3884869.076
31	552067.178	3884854.684	32	552070.861	3884839.205	33	552079.452	3884830.227
34	552076.940	3884819.451	35	552072.677	3884813.139	36	552072.713	3884802.620
37	552060.101	3884784.255	38	552057.578	3884773.365	39	552054.878	3884767.360
40	552055.015	3884752.138	41	552060.715	3884735.775	42	552061.049	3884715.427
43	552064.556	3884702.371	44	552075.156	3884689.596	45	552077.640	3884682.291
46	552074.513	3884673.555	47	552073.962	3884668.738	48	552074.635	3884657.461
49	552075.506	3884652.360	50	552075.335	3884646.104	51	552074.388	3884636.449
52	552069.588	3884628.824	53	552065.693	3884617.815	54	552068.049	3884611.673
55	552015.553	3884638.963	56	552005.127	3884625.585	57	551941.659	3884615.020
58	552011.067	3884815.536	59	551998.687	3884804.570	60	551989.157	3884795.287
61	551998.704	3884699.812	62	551995.073	3884699.230	63	551978.442	3884692.254
64	551962.318	3884684.256	65	551952.896	3884683.785	66	551956.536	3884703.962
67	551965.143	3884725.549	68	551966.496	3884735.141	69	551965.314	3884749.155
70	551967.305	3884759.489	71	551970.479	3884769.645	72	551977.216	3884781.524
73	552011.045	3884701.793	74	552022.908	3884705.066	75	552034.248	3884712.831
76	552041.021	3884720.905	77	552046.880	3884728.156	78	552048.519	3884726.947
79	552048.524	3884718.247	80	552051.933	3884689.797	81	552045.668	3884680.023
82	552032.584	3884674.233	83	552018.049	3884663.886	84	552003.187	3884654.991

ΙΔ:1	ΣΗΜΕΙΑ:22	ΕΜΒΑΔΟ:19169.33 μ²									
1	2	3	4	5	6	7	8	9	10	11	12
13	14	15	16	17	18	19	20	56	57		

ΙΔ:2	ΣΗΜΕΙΑ:37	ΕΜΒΑΔΟ:19169.33 μ²									
20	21	22	23	24	25	26	27	28	29	30	31
32	33	34	35	36	37	38	39	40	41	42	43
44	45	46	47	48	49	50	51	52	53	54	55
56											

ΙΔ:3	ΣΗΜΕΙΑ:4	ΕΜΒΑΔΟ:823.66 μ²		
20	58	59	60	

ΙΔ:4	ΣΗΜΕΙΑ:13	ΕΜΒΑΔΟ:2840.34 μ²									
60	61	62	63	64	65	66	67	68	69	70	71
72											

ΙΔ:5	ΣΗΜΕΙΑ:13	ΕΜΒΑΔΟ:2016.67 μ²									
61	73	74	75	76	77	78	79	80	81	82	83
84											

ΙΔ:111	ΣΗΜΕΙΑ:49	ΕΜΒΑΔΟ:19169.33 μ²									
1	2	3	4	5	6	7	8	9	10	11	12
13	14	15	16	17	18	19	20	58	59	60	72
71	70	69	68	67	66	65	64	63	62	61	73
74	75	76	77	78	79	80	81	82	83	84	56
57											

ΙΔ:112	ΣΗΜΕΙΑ:64	ΕΜΒΑΔΟ:19169.33 μ²									
20	21	22	23	24	25	26	27	28	29	30	31
32	33	34	35	36	37	38	39	40	41	42	43
44	45	46	47	48	49	50	51	52	53	54	55
56	84	83	82	81	80	79	78	77	76	75	74
73	61	62	63	64	65	66	67	68	69	70	71
72	60	59	58								

ΥΠΟΜΝΗΜΑ - ΔΗΛΩΣΗ ΜΗΧΑΝΙΚΟΥ

****

1. Με τα στοιχεία :
   1 : 1-2-3-...-18-19-20-56-57-1 και
   2 : 20-21-22-...-53-54-55-56-20
   περιγράφονται δύο ιδιοκτησίες που ανήκουν :
   η 1 στους Ειρήνη,Χαράλαμπο & Κων/νο Σχοινά του Γεωργίου και Στεφανίας
   η 2 στον Βαβουράκη Νικόλαο του Κων/νου
   και βρίσκονται στη θέση " Χειρομύλες " τη[ς] " Αγιος Παύλος "
   της κτηματικής περιφέρειας του Δημοτικού [Δ.Δ.] Σακτουρίων του
   Δήμου Λάμπης Νομού Ρεθύμνης, εκτός των ορίων το[υ] [οικισ]μού, εκτός της
   ζώνης των 500 μέτρων από τα όρια του οικισμού και εκτ[ός] Ζ.Ο.Ε.
   Οι δύο παραπάνω ιδιοκτησίες είναι παραθαλάσσια γεωτεμ[άχια], έχει δε
   γίνει καθορισμός Οριογραμμών Αιγιαλού και Παραλίας σύμφ[ωνα με]
   αριθμ.18755/17-7-2006 απόφ.Γ.Γ.Περιφέρειας Κρήτης(ΦΕΚ 754
   Δεν ανήκουν σε περιοχή κτηματογράφησης για το Εθνικό Κτηματολόγιο.
   Δεν υπάγονται στις διατάξεις του Ν.1337/83(εισφορές σε γη & χρήμα).
2. Η επιφάνειες των ιδιοκτησιών με αναλυτικό υπολογισμό είναι :
   $E = 1/2 * \Sigma X[i] * (Y[i-1] - Y[i+1])$, όπου i=σημεία περιγράμματος
   Ε 1 = 19.169,33 μ²
   Ε 2 = 19.169,33 μ²
   όπως απέμειναν μετά τον Καθορισμό Αιγιαλού και Παραλίας σύμφωνα με το
   Ν.2971/2001 (ΦΕΚ 285 Α'/19.12.2001) "περί αιγιαλού και παραλίας".
3. Μεταξύ των ιδιοκτησιών 1 & 2 γίνονται εκατέρωθεν μεταβιβάσεις ίσης
   έκτασης ως εξής :
   η μεν ιδιοκτησία 2 μεταβιβάζει στην 1 τα εξής δύο τμήματα :
   ΤΜΗΜΑ Α : 20-58-59-60-20 εμβαδού Ε Α = 823,66 μ²
   και ΤΜΗΜΑ Γ : 61-73-74-75-...-82-83-84-61 εμβαδού Ε Γ = 2.016,67 μ²
   δηλ. συνολικού εμβαδού Ε Α + Ε Γ = 2.840,33 μ²
   η δε ιδιοκτησία 1 μεταβιβάζει στην 2 το παρακάτω τμήμα :
   ΤΜΗΜΑ Β : 60-61-62-...-70-71-72-60 εμβαδού Ε Β = 2.840,33 μ²
   διαμορφώνοντας τις τελικές ιδιοκτησίες 1 και 2 ως εξής :
   1 : 1-2-3-...-18-19-20-58-59-60-72-71-70-...-63-62-61-
   -73-74-75-...-82-83-84-56-57-1 εμβαδού Ε 1 = 19.169,33 μ²
   2 : 20-21-22-...-53-54-55-56-84-83-82-...-75-74-73-
   -61-62-63-...-70-71-72-60-59-58-20 εμβαδού Ε 2 = 19.169,33 μ²
4. Οι δύο αρχικές ιδιοκτησίες 1 και 2, όσο και οι δύο τελικές 1 και 2
   είναι άρτιες, οικοδομήσιμες και μεταβιβάσιμες.
   ΟΡΟΙ ΔΟΜΗΣΗΣ: Αρτιότητα 4000,00 μ²
   κατά τα λοιπά σύμφωνα με το από 24-5-1985 Π.Δ.(ΦΕΚ 270 Δ'/31.5.85)
   και το Ν.3212/2003 (ΦΕΚ 308 Α'/31.12.03)
5. Τα όρια υποδείχθηκαν από τους ιδιοκτήτες με δική τους ευθύνη.
6. Το παρόν συντάχθηκε σύμφωνα με το Ν. 651/77, άρθρο 5.

ΡΕΘΥΜΝΟ, ΑΥΓΟΥΣΤΟΣ 2009 Ο ΜΗΧΑΝΙΚΟΣ

ΙΩΑΝΝΗΣ ΕΜΜ. ΜΠΑΝΤΙΝΑΚΗΣ
ΔΙΠΛ. ΑΓΡΟΝΟΜΟΣ ΤΟΠΟΓΡΑΦΟΣ ΜΗΧΑΝΙΚΟΣ
ΕΘΝΙΚΟΥ ΜΕΤΣΟΒΕΙΟΥ ΠΟΛΥΤΕΧΝΕΙΟΥ
ΜΕΛΟΣ Τ.Ε.Ε. - Α.Μ. 56032 - Α.Φ.Μ. 044127360
ΚΑΠΟΔΙΣΤΡΙΟΥ 2 - 74100 ΡΕΘΥΜΝΟ ΤΗΛ.: 28310 51796

Θέση 2 ιδιοκτησιών

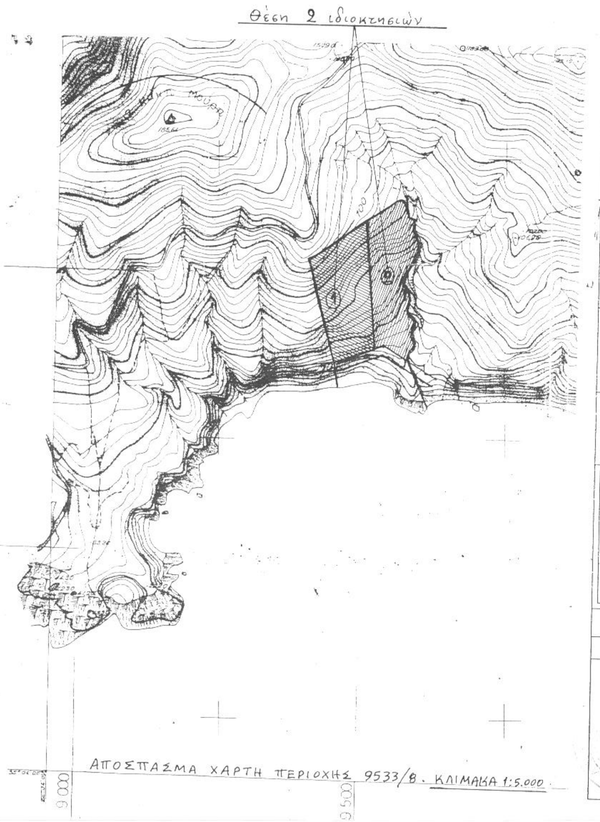

ΑΠΟΣΠΑΣΜΑ ΧΑΡΤΗ ΠΕΡΙΟΧΗΣ 9533/Β. ΚΛΙΜΑΚΑ 1:5.000

ΤΕΧΝΙΚΟ ΓΡΑΦΕΙΟ
ΓΙΑΝΝΗΣ ΜΠΑΝΤΙΝΑΚΗΣ ΤΟΠΟΓΡΑΦΟΣ ΜΗΧ/ΚΟΣ Ε.Μ.Π.

Καποδιστρίου 2, 74100 Ρέθυμνο
Τηλ. (0831)-51796

ΕΡΓΟΔΟΤΗΣ
ΒΑΒΟΥΡΑΚΗΣ ΝΙΚΟΛΑΟΣ ΜΙΧΑΗΛ
του ΚΩΝ/ΝΟΥ

ΕΡΓΟ
Αποτύπωση 2 ιδιοκτησιών
Ανταλλαγή τμημάτων ίσης έκτασης

ΘΕΣΗ
"Χειρομύλες", κτηματ.περιφέρ. Δ.Δ.Σακτουρίων
ΔΗΜΟΣ ΛΑΜΠΗΣ, ΝΟΜΟΣ ΡΕΘΥΜΝΗΣ

ΘΕΜΑ ΣΧΕΔΙΟΥ
ΤΟΠΟΓΡΑΦΙΚΟ ΔΙΑΓΡΑΜΜΑ

ΑΡΙΘΜΟΣ ΣΧΕΔΙΟΥ

ΚΛΙΜΑΚΑ 1:500

ΧΡΟΝΟΣ ΜΕΛΕΤΗΣ : Αύγουστος 2009

ΥΠΟΓΡΑΦΗ

ΣΦΡΑΓΙΔΑ

ΙΩΑΝΝΗΣ ΕΜΜ. ΜΠΑΝΤΙΝΑΚΗΣ
ΔΙΠΛ. ΑΓΡΟΝΟΜΟΣ ΤΟΠΟΓΡΑΦΟΣ ΜΗΧΑΝΙΚΟΣ
ΕΘΝΙΚΟΥ ΜΕΤΣΟΒΕΙΟΥ ΠΟΛΥΤΕΧΝΕΙΟΥ
ΜΕΛΟΣ Τ.Ε.Ε. - Α.Μ. 56032 - Α.Φ.Μ. 044127360
ΚΑΠΟΔΙΣΤΡΙΟΥ 2-74100 ΡΕΘΥΜΝΟ ΤΗΛ.: 28310 51796

ΑΡΧΕΙΟ: PNBABUR1.FPL