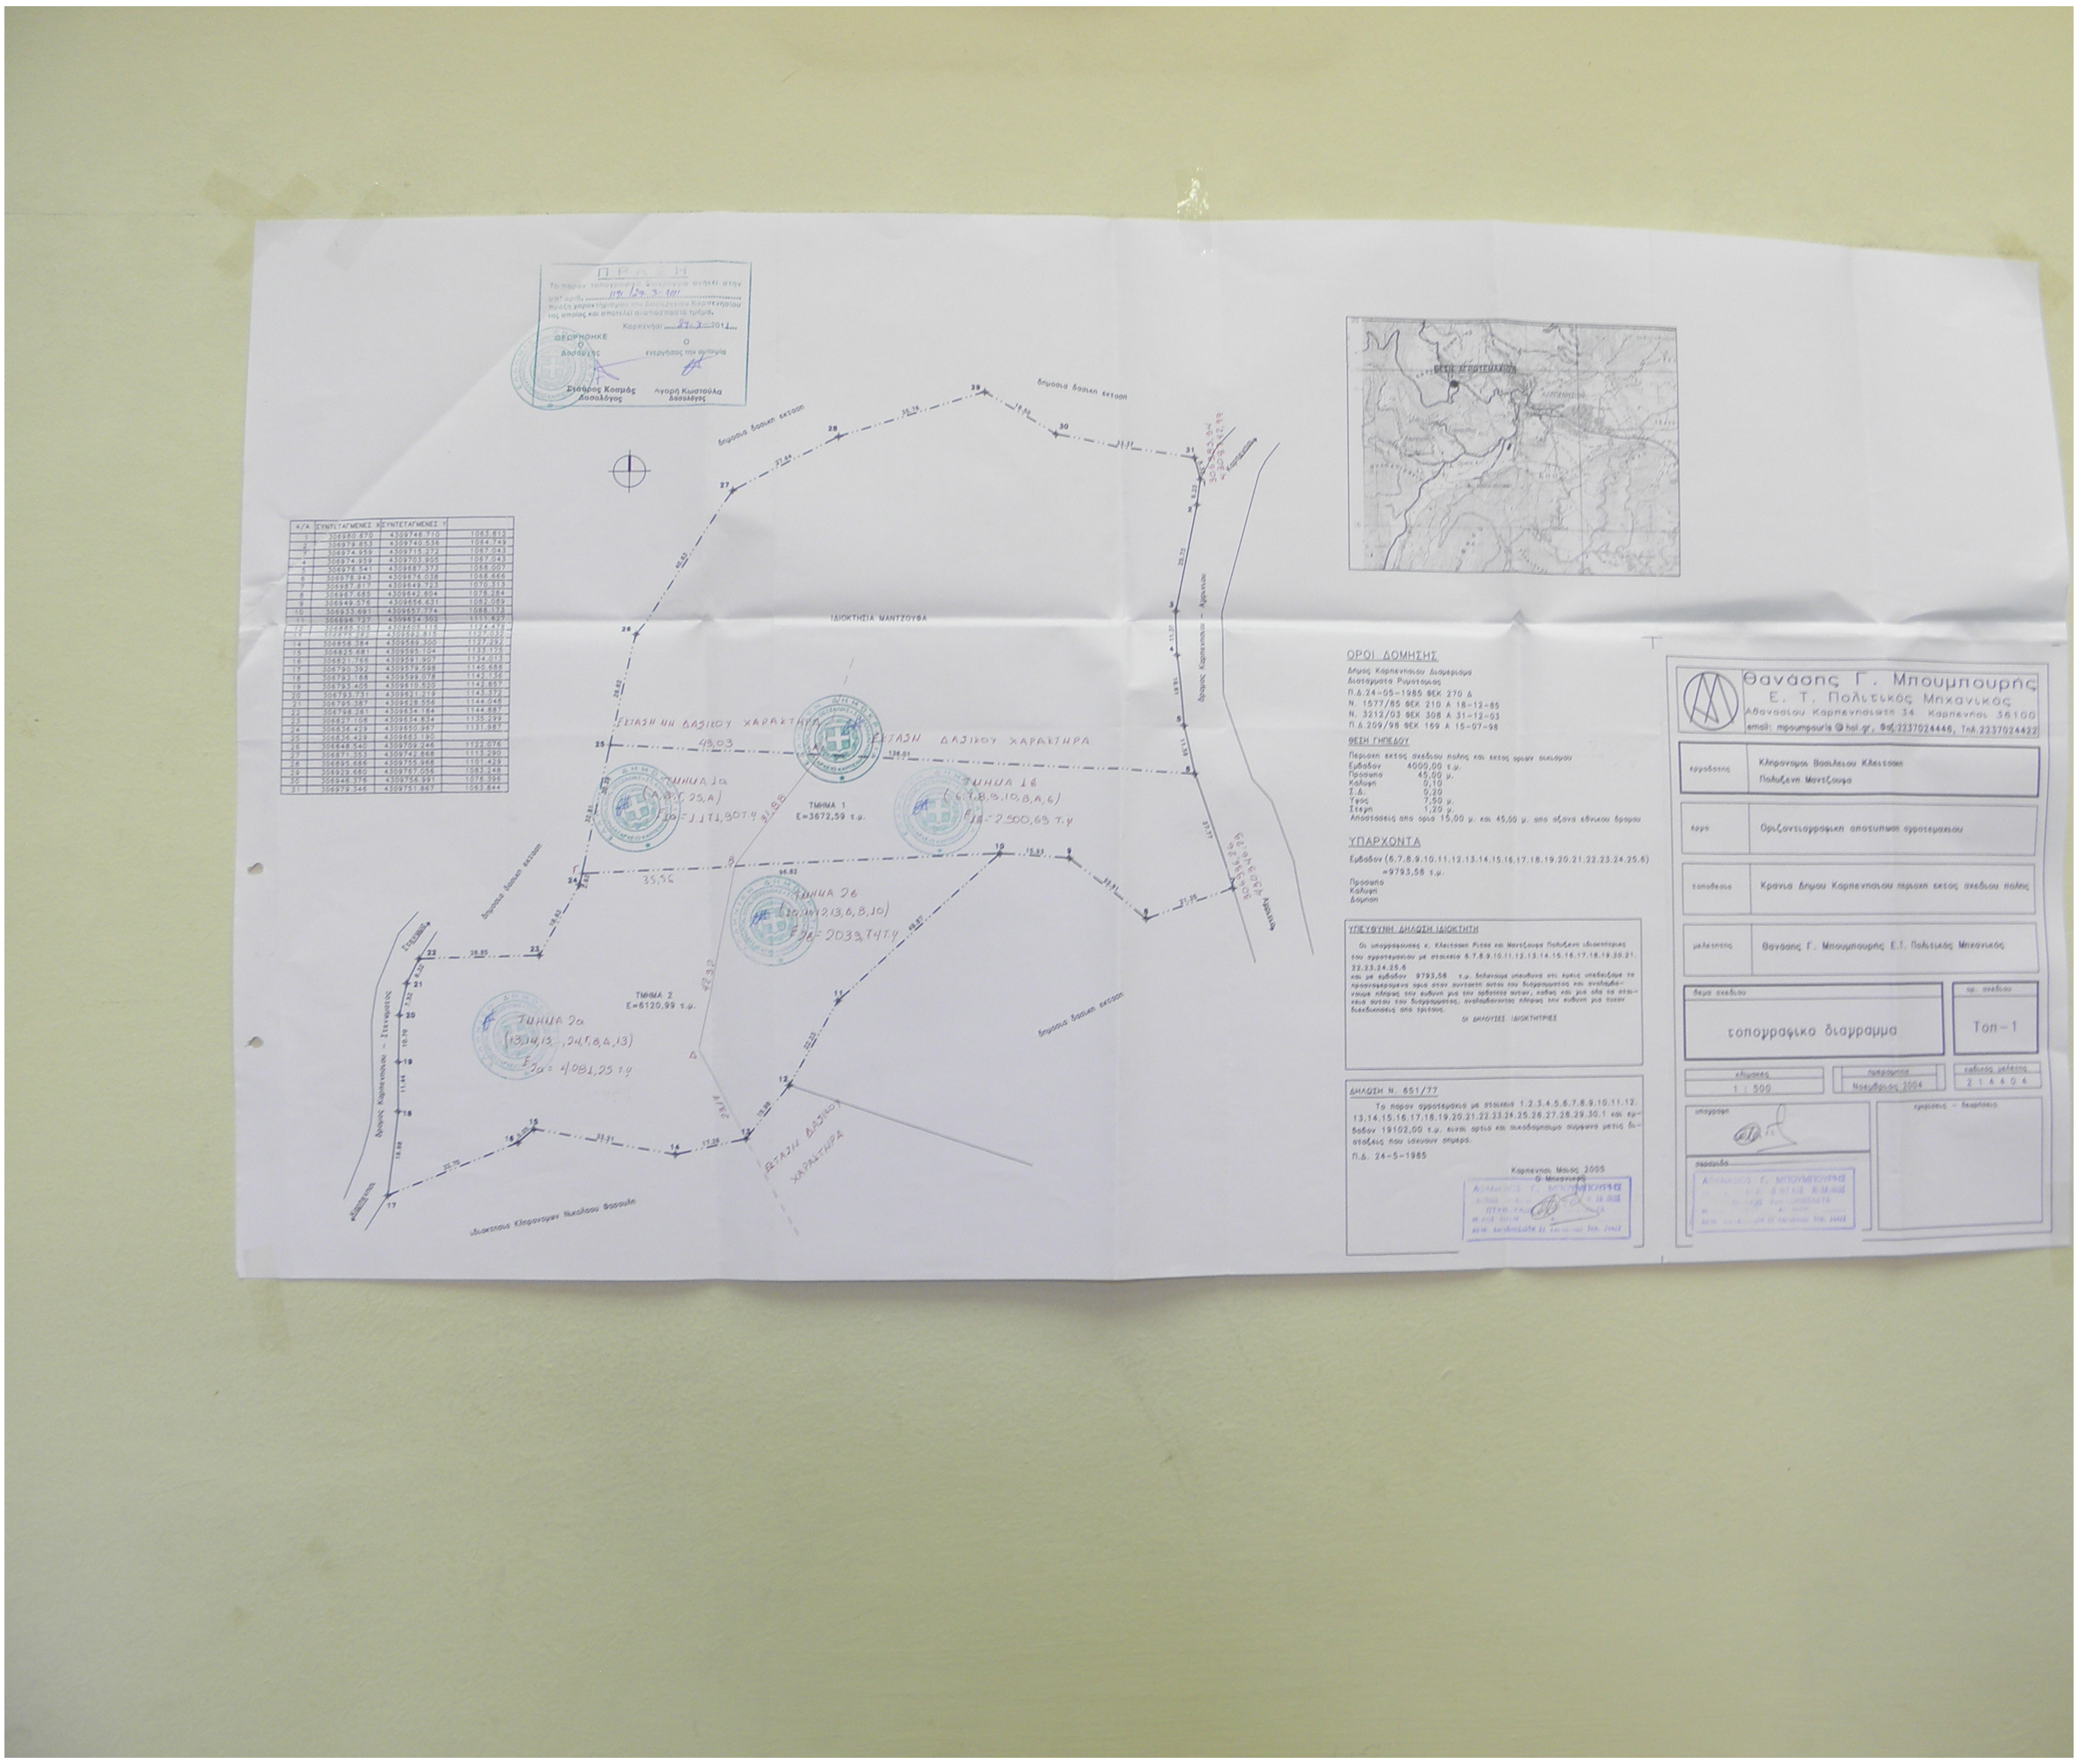
ΙΔΙΟΚΤΗΣΙΑ ΜΑΝΤΖΟΥΦΑ
ΤΜΗΜΑ 1
Ε=3672,59 τ.μ.
ΤΜΗΜΑ 2
Ε=6120,99 τ.μ.
δημοσια δασικη εκταση
ΕΚΤΑΣΗ ΜΗ ΔΑΣΙΚΟΥ ΧΑΡΑΚΤΗΡΑ
ΕΚΤΑΣΗ ΔΑΣΙΚΟΥ ΧΑΡΑΚΤΗΡΑ
ΤΜΗΜΑ 1α (Α,Β,Γ,25,Α) Ε1α=1.171,90 τ.μ
ΤΜΗΜΑ 1β (6,7,8,9,10,Β,Α,6) Ε1β=2.500,69 τ.μ
ΤΜΗΜΑ 2β (10,11,12,13,Δ,Β,10) Ε2β=2039,74 τ.μ
ΤΜΗΜΑ 2α (13,14,15,…,24,Γ,Β,Δ,13) Ε2α=4.081,25 τ.μ
48,03
35,56
136,01
95,82
31,88
42,92
ΘΕΣΗ ΑΓΡΟΤΕΜΑΧΙΟΥ

Α/Α	ΣΥΝΤΕΤΑΓΜΕΝΕΣ Χ	ΣΥΝΤΕΤΑΓΜΕΝΕΣ Υ	
1	306980.670	4309746.710	1063.812
2	306979.853	4309740.536	1064.749
3	306974.959	4309715.272	1067.043
4	306974.959	4309703.905	1067.043
5	306976.541	4309687.373	1068.007
6	306978.943	4309676.038	1068.666
7	306987.817	4309649.723	1070.313
8	306967.685	4309642.604	1078.284
9	306949.576	4309656.631	1082.089
10	306933.691	4309657.774	1088.173
11	306896.727	4309624.302	1111.627
12	306885.505	4309605.115	1124.479
13	[illegible]	4309592.815	1127.032
14	306858.384	4309589.300	1127.292
15	306825.681	4309595.104	1133.175
16	306821.766	4309591.907	1134.013
17	306790.392	4309579.598	1140.688
18	306793.188	4309599.078	1142.136
19	306793.405	4309610.520	1142.857
20	306793.731	4309621.219	1143.372
21	306795.387	4309628.556	1144.048
22	306798.261	4309634.184	1144.887
23	306827.108	4309634.834	1135.299
24	306836.429	4309650.967	1131.987
25	306836.429	4309683.190	
26	306848.540	4309709.246	1122.076
27	306871.353	4309742.868	1113.290
28	306895.686	4309755.968	1101.429
29	306929.680	4309767.056	1083.248
30	306946.376	4309756.991	1076.396
31	306979.346	4309751.867	1063.844

ΠΡΑΞΗ

Το παρόν τοπογραφικό διάγραμμα ανήκει στην υπ' αριθ. 119/29-3-2011 πράξη χαρακτηρισμού του Δασαρχείου Καρπενησίου της οποίας και αποτελεί αναπόσπαστο τμήμα.

Καρπενήσι 29-3-2011

ΘΕΩΡΗΘΗΚΕ
Ο
Δασάρχης
Σταύρος Κοσμάς
Δασολόγος

Ο
ενεργήσας την αυτοψία
Αγορή Κωστούλα
Δασολόγος

ΟΡΟΙ ΔΟΜΗΣΗΣ

Δημος Καρπενησιου Διαμερισμα
Διαταγματα Ρυμοτομιας
Π.Δ.24-05-1985 ΦΕΚ 270 Δ
Ν. 1577/85 ΦΕΚ 210 Α 18-12-85
Ν. 3212/03 ΦΕΚ 308 Α 31-12-03
Π.Δ.209/98 ΦΕΚ 169 Α 15-07-98

ΘΕΣΗ ΓΗΠΕΔΟΥ

Περιοχη εκτος σχεδιου πολης και εκτος οριων οικισμου

Εμβαδον	4000,00 τ.μ.
Προσωπο	45,00 μ.
Καλυψη	0,10
Σ.Δ.	0,20
Υψος	7,50 μ.
Στεγη	1,20 μ.

Αποστασεις απο ορια 15,00 μ. και 45,00 μ. απο αξονα εθνικου δρομου

ΥΠΑΡΧΟΝΤΑ

Εμβαδον (6.7.8.9.10.11.12.13.14.15.16.17.18.19.20.21.22.23.24.25.6)
=9793,58 τ.μ.
Προσωπο
Καλυψη
Δομηση

ΥΠΕΥΘΥΝΗ ΔΗΛΩΣΗ ΙΔΙΟΚΤΗΤΗ

Οι υπογραφουσες κ. Κλειτσακη Ριτσα και Μαντζουφα Πολυξενη ιδιοκτητριες του αγροτεμαχιου με στοιχεια 6.7.8.9.10.11.12.13.14.15.16.17.18.19.20.21.22.23.24.25.6 και με εμβαδον 9793,58 τ.μ. δηλωνουμε υπευθυνα οτι εμεις υποδειξαμε τα προαναφερομενα ορια στον συντακτη αυτου του διαγραμματος και αναλαμβανουμε πληρως την ευθυνη για την ορθοτητα αυτων, καθως και για ολα τα στοιχεια αυτου του διαγραμματος, αναλαμβανοντας πληρως την ευθυνη για τυχον διεκδικησεις απο τριτους.

ΟΙ ΔΗΛΟΥΣΕΣ ΙΔΙΟΚΤΗΤΡΙΕΣ

ΔΗΛΩΣΗ Ν. 651/77

Το παρον αγροτεμαχιο με στοιχεια 1.2.3.4.5.6.7.8.9.10.11.12.13.14.15.16.17.18.19.20.21.22.23.24.25.26.27.28.29.30.1 και εμβαδον 19102,00 τ.μ. ειναι αρτιο και οικοδομησιμο συμφωνα μετις διαταξεις που ισχυουν σημερα.

Π.Δ. 24-5-1985

Καρπενησι Μαιος 2005
Ο Μηχανικος

Θανάσης Γ. Μπουμπουρής
Ε. Τ. Πολιτικός Μηχανικός
Αθανασιου Καρπενησιωτη 34 Καρπενησι 36100
email: mpoumpouris@hol.gr, Φαξ.2237024446, Τηλ.2237024422

εργοδοτης	Κληρονομοι Βασιλειου Κλειτσακη Πολυξενη Μαντζουφα
εργο	Οριζοντιογραφικη αποτυπωση αγροτεμαχιου
τοποθεσια	Κρανια Δημου Καρπενησιου περιοχη εκτος σχεδιου πολης
μελετητης	Θανάσης Γ. Μπουμπουρής Ε.Τ. Πολιτικός Μηχανικός

θεμα σχεδιου	αρ. σχεδιου
τοπογραφικο διαγραμμα	Τοπ-1

κλιμακες	ημερομηνια	κωδικος μελετης
1 : 500	Νοεμβριος 2004	2 1 4 4 0 4

υπογραφη

σφραγιδα

εγκρισεις – θεωρησεις