


ΔΗΛΩΣΗ ΙΔΙΟΚΤΗΤΗ (N. 4030/2011)

Ο υπογεγραμμένος Κουτράκος Λυκούργος δηλώνω υπεύθυνα ότι:
1. τα στοιχεία και τα περιλαμβανόμενα στην παρούσα δήλωση είναι αληθή και ορθά.
2. η δήλωση αυτή είναι η έκφραση της δικής μου βούλησης και δεν αποτελεί υπόχρεο ή δεσμευτικό έγγραφο.

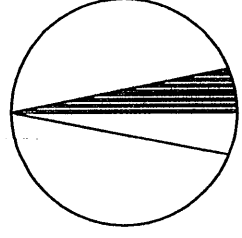


ΣΥΝΤΕΤΑΓΜΕΝΕΣ ΚΟΡΥΦΩΝ ΓΕΩΤΕΜΑΧΙΟΥ ΣΕ ΣΥΣΤΗΜΑ ΕΓΣΑ 87


ΤΡΙΓΩΝΟΜΕΤΡΙΚΗ ΕΞΕΡΤΗΣΗ

Το διάγραμμα είναι ενταγμένο στο κρατικό σύστημα συντεταγμένων ΕΓΣΑ 87.
1. Ο χρόνος εξεργασίας έγινε με τη μέθοδο του κωνιμετρικού ενταξιμού χρόνου (RTK) με ακρίβεια προσδιορισμού: HRMS < 8 mm + 0.5 ppm και VRMS < 15 mm + 0.5 ppm.
2. Η εξεργασία πραγματοποιήθηκε με GPS ΔΙΠΛΗΣ ΣΥΧΝΟΤΗΤΑΣ, τύπου TRIMBLE R10 GNSS, χρησιμοποιώντας δεδομένα από τον σταθμό ΣΤΑΥΛΟΣ ΑΠΟΣΤΟΛΟΥ.
3. Ο ΚΩΔΙΚΟΣ ΣΗΜΕΙΟΥ: 064 Α.
4. ΟΝΟΜΑ ΣΗΜΕΙΟΥ: ΑΡΕΟΠΟΛΗ ΛΑΚΚΩΝΙΑΣ.
5. ΣΥΝΤΕΤΑΓΜΕΝΕΣ ΣΗΜΕΙΟΥ ΣΕ ΕΓΣΑ87: x = 3655389,761m y = 4063764,564m z = 271,454m. Η απόσταση έγινε με τη μέθοδο του κωνιμετρικού ενταξιμού χρόνου (RTK) με ακρίβεια προσδιορισμού: HRMS < 8 mm + 0.5 ppm και VRMS < 15 mm + 0.5 ppm.

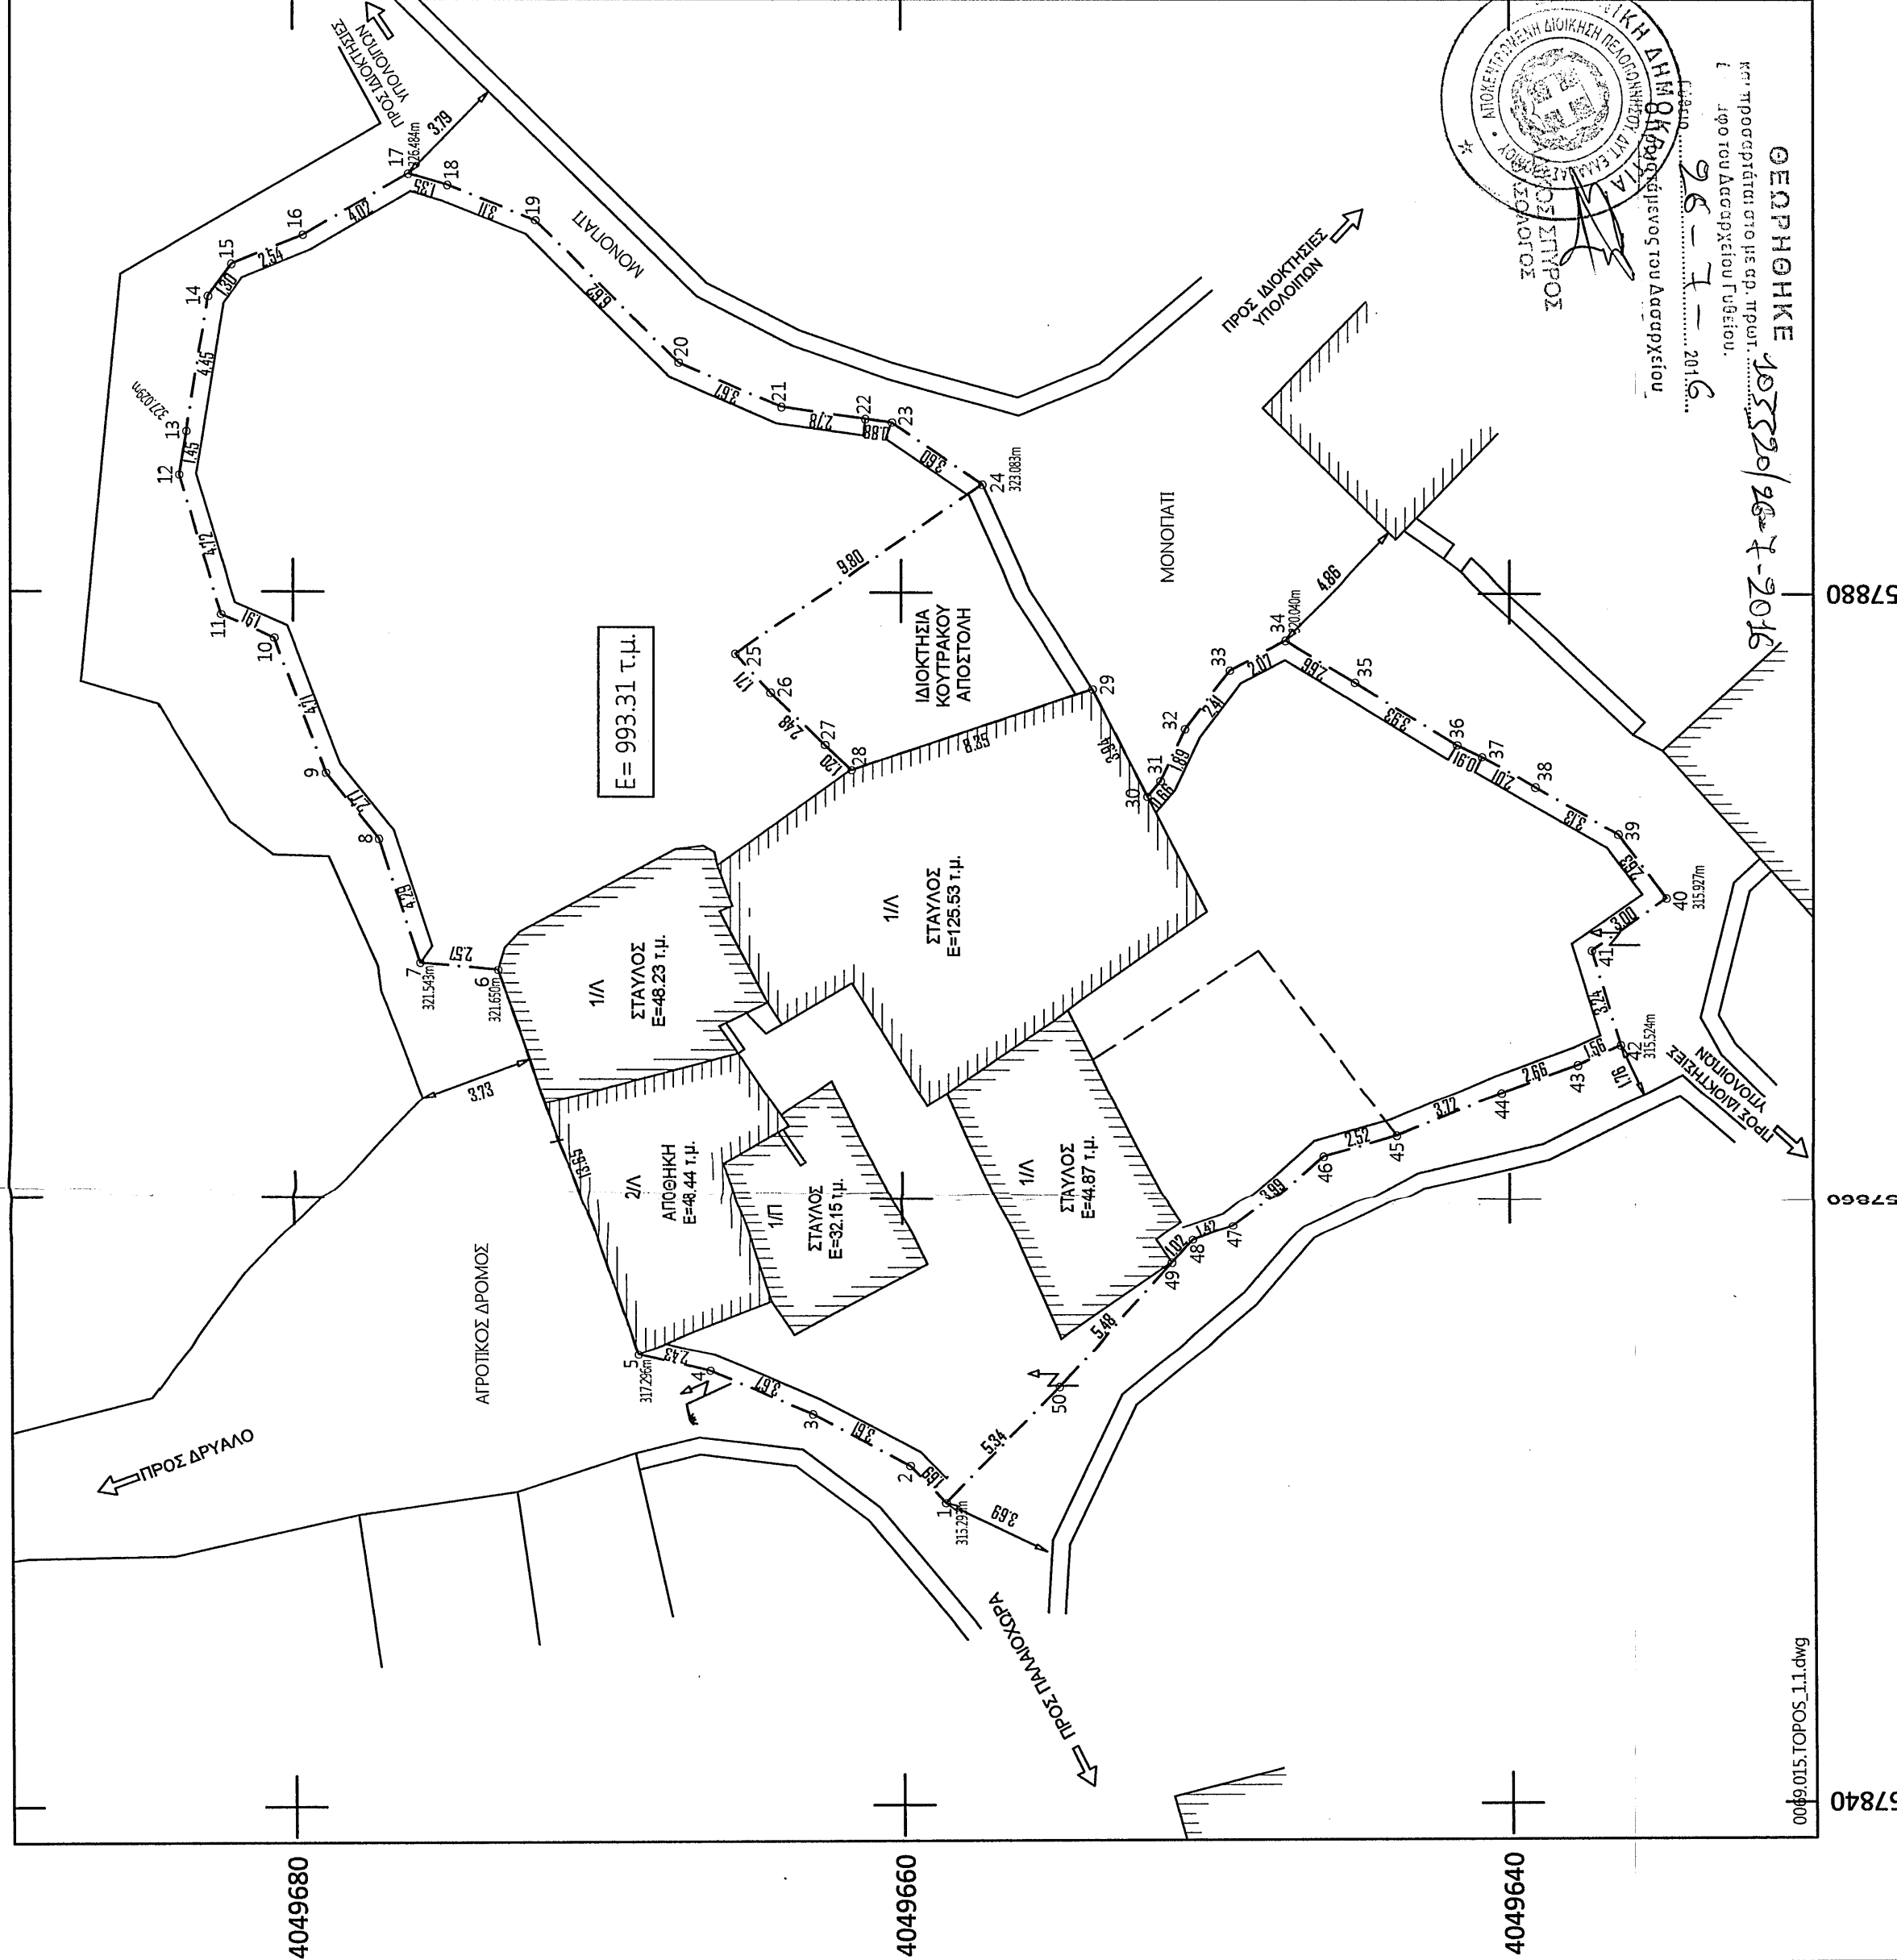

ΥΠΟΜΝΗΜΑ

ΑΡΤΙΟΤΗΤΑ - ΟΙΚΟΔΟΜΗΣΙΜΟΤΗΤΑ
(Π.Δ. ΤΗΣ 31-03-2011 Φ.Ε.Κ. 80 Α') και Ν.3937 (Διατήρηση της βιοποικιλότητας)
Κατά Κρίση:
Ελάχιστο Εμβαδόν: 10.000 τ.μ. Άρθρο 9 - παρ. 2α'
1) Ελάχιστο Πρόσωτο σε κοινόχρηστο δρόμο: 25μ. (Ν. 3212/2003)
2) Γήπεδα με Πρόσωτο σε Διεθνείς, Εθνικές, Επαρχιακές, Δημοτικές και Κοινοτικές οδούς:
Ελάχιστο Πρόσωτο 45 μ., Ελάχιστο Βάθος 50 μ.
Κατά Παρέκλιση:
(Π.Δ. ΤΗΣ 20-09-1983 Φ.Ε.Κ. 1218 Δ' /30-09-1983)
Πρόσωτο κάλυψης: 7%
Συντελεστής Δόμησης: 0,10
Επιφανειακή Κάλυψη & Δόμησης:
-Εδομ. < 200 τ.μ. για Εγνητ. < 4000 τ.μ
-Εδομ. < 200 τ.μ. + (Ε-4000) χ.ο.σ. για 4000 τ.μ.+Εγνητ. < 8000 τ.μ.
Μέγιστο αριθμός ορόφων: 2 (όλο)
-Εδομ. < 280 τ.μ. + (Ε-8000) χ.ο.σ. για Εγνητ. > 8000 τ.μ.
Μέγιστο ύψος: Ήλικα = 7,50 μ., + 2,00 μ. στέγη
Ελάχιστο Απόσταση από οδό: Διπλή = 15,00 μ.
Επιτρεπόμενος σ.ο. = 5 ο.δ.

ΔΗΛΩΣΗ Ν. 651 - 77

Το υπό σφραγίδα 1-2-3-4-5-6-7-8-9-10-11-12-13-14-15-16-17-18-19-20-21-22-23...-45-46-47-48-49-50-1 αγροτεμάχιο έχει εμβαδόν 983,31 τ.μ., βρίσκεται στη θέση "Σκουφιάνα", της Τοπικής Κοινότητας Δρυάδου, της Δημοτικής Ενότητας Ουραίου, του Δήμου Ανατολικής Μάνης, της Περιφερειακής Ενότητας Λακωνίας και είναι μη αρrio και μη οικοδομήσιμο ως προς το εμβαδόν και τις διαστάσεις του σύμφωνα με τις Πολεοδομικές Διατάξεις, του ισχύοντος σήμερα.
Βρίσκεται εκτός σχεδίου, εκτός ορίων οικισμού, εκτός Ζ.Ο.Ε., εκτός ΠΤΣ, εντός Δικταίου Natura 2000 και σε απόσταση μεγαλύτερη των 800,00 μ. από την θάλασσα.
Δεν εμπόδιστη στις διατάξεις του Νόμου 1337/83 περί εφαρμογών σε γη και χρήσιμα, εντός αυτού δεν διεξάγονται ενέργειες γραμμές μεταφοράς υπέρμερης τάσης της ΔΕΗ ή αγωγός φυσικού αερίου.

Ο ΜΗΧΑΝΙΚΟΣ
ΣΩΤΗΡΙΟΣ Κ. ΜΟΣΧΟΣ
ΔΙΠΛΩΜ. ΠΟΛΙΤΙΚΩΝ ΜΗΧΑΝΙΚΩΝ
99 ΡΟΥΦΩΝ 11 ΣΦΑΚΙΑΣ ΠΕΡΙΦΕΡΕΙΑΚΗΣ ΕΝΟΤΗΤΑΣ ΛΑΚΩΝΙΑΣ
ΑΦΜ: 1028165212 - ΔΟΥ: ΝΙΚΑΙΑΣ
ΤΗΛ: 697 1543027

ΓΕΩΡΓΙΟΣ Κ. ΜΟΣΧΟΣ
ΣΩΤΗΡΙΟΣ Κ. ΜΟΣΧΟΣ

ΤΕΧΝΙΚΟ ΓΡΑΦΕΙΟ
ΜΕΛΕΤΗΣ & ΕΠΙΒΛΕΨΗΣ
ΚΤΙΡΙΑΚΩΝ ΕΡΓΩΝ
ΤΟΠΟΓΡΑΦΙΚΩΝ
ΑΠΟΤΥΠΩΣΕΩΝ & ΦΩΤΟΓΡΑΦΙΩΝ
Κουτράκος Λυκούργος

Κουτράκος Λυκούργος

Αποτύπωση αγροτεμαχίου

ΤΟΠΟΓΡΑΦΙΚΟ ΔΙΑΓΡΑΜΜΑ

ΑΡΙΘΜΟΣ ΣΧΕΔΙΟΥ

ΚΛΙΜΑΚΑ 1:200
ΗΜΕΡΟΜΗΝΙΑ ΜΑΡΤΙΟΣ 2016

ΣΩΤΗΡΙΟΣ ΜΟΣΧΟΣ

ΔΙΠΛΩΜΑΤΟΥΧΟΣ ΠΟΛΙΤΙΚΟΣ ΜΗΧΑΝΙΚΟΣ

ΣΦΑΡΓΙΑ

ΣΩΤΗΡΙΟΣ Κ. ΜΟΣΧΟΣ
ΔΙΠΛΩΜ. ΠΟΛΙΤΙΚΩΝ ΜΗΧΑΝΙΚΩΝ
99 ΡΟΥΦΩΝ 11 ΣΦΑΚΙΑΣ ΠΕΡΙΦΕΡΕΙΑΚΗΣ ΕΝΟΤΗΤΑΣ ΛΑΚΩΝΙΑΣ
ΑΦΜ: 1028165212 - ΔΟΥ: ΝΙΚΑΙΑΣ
ΤΗΛ: 697 1543027

