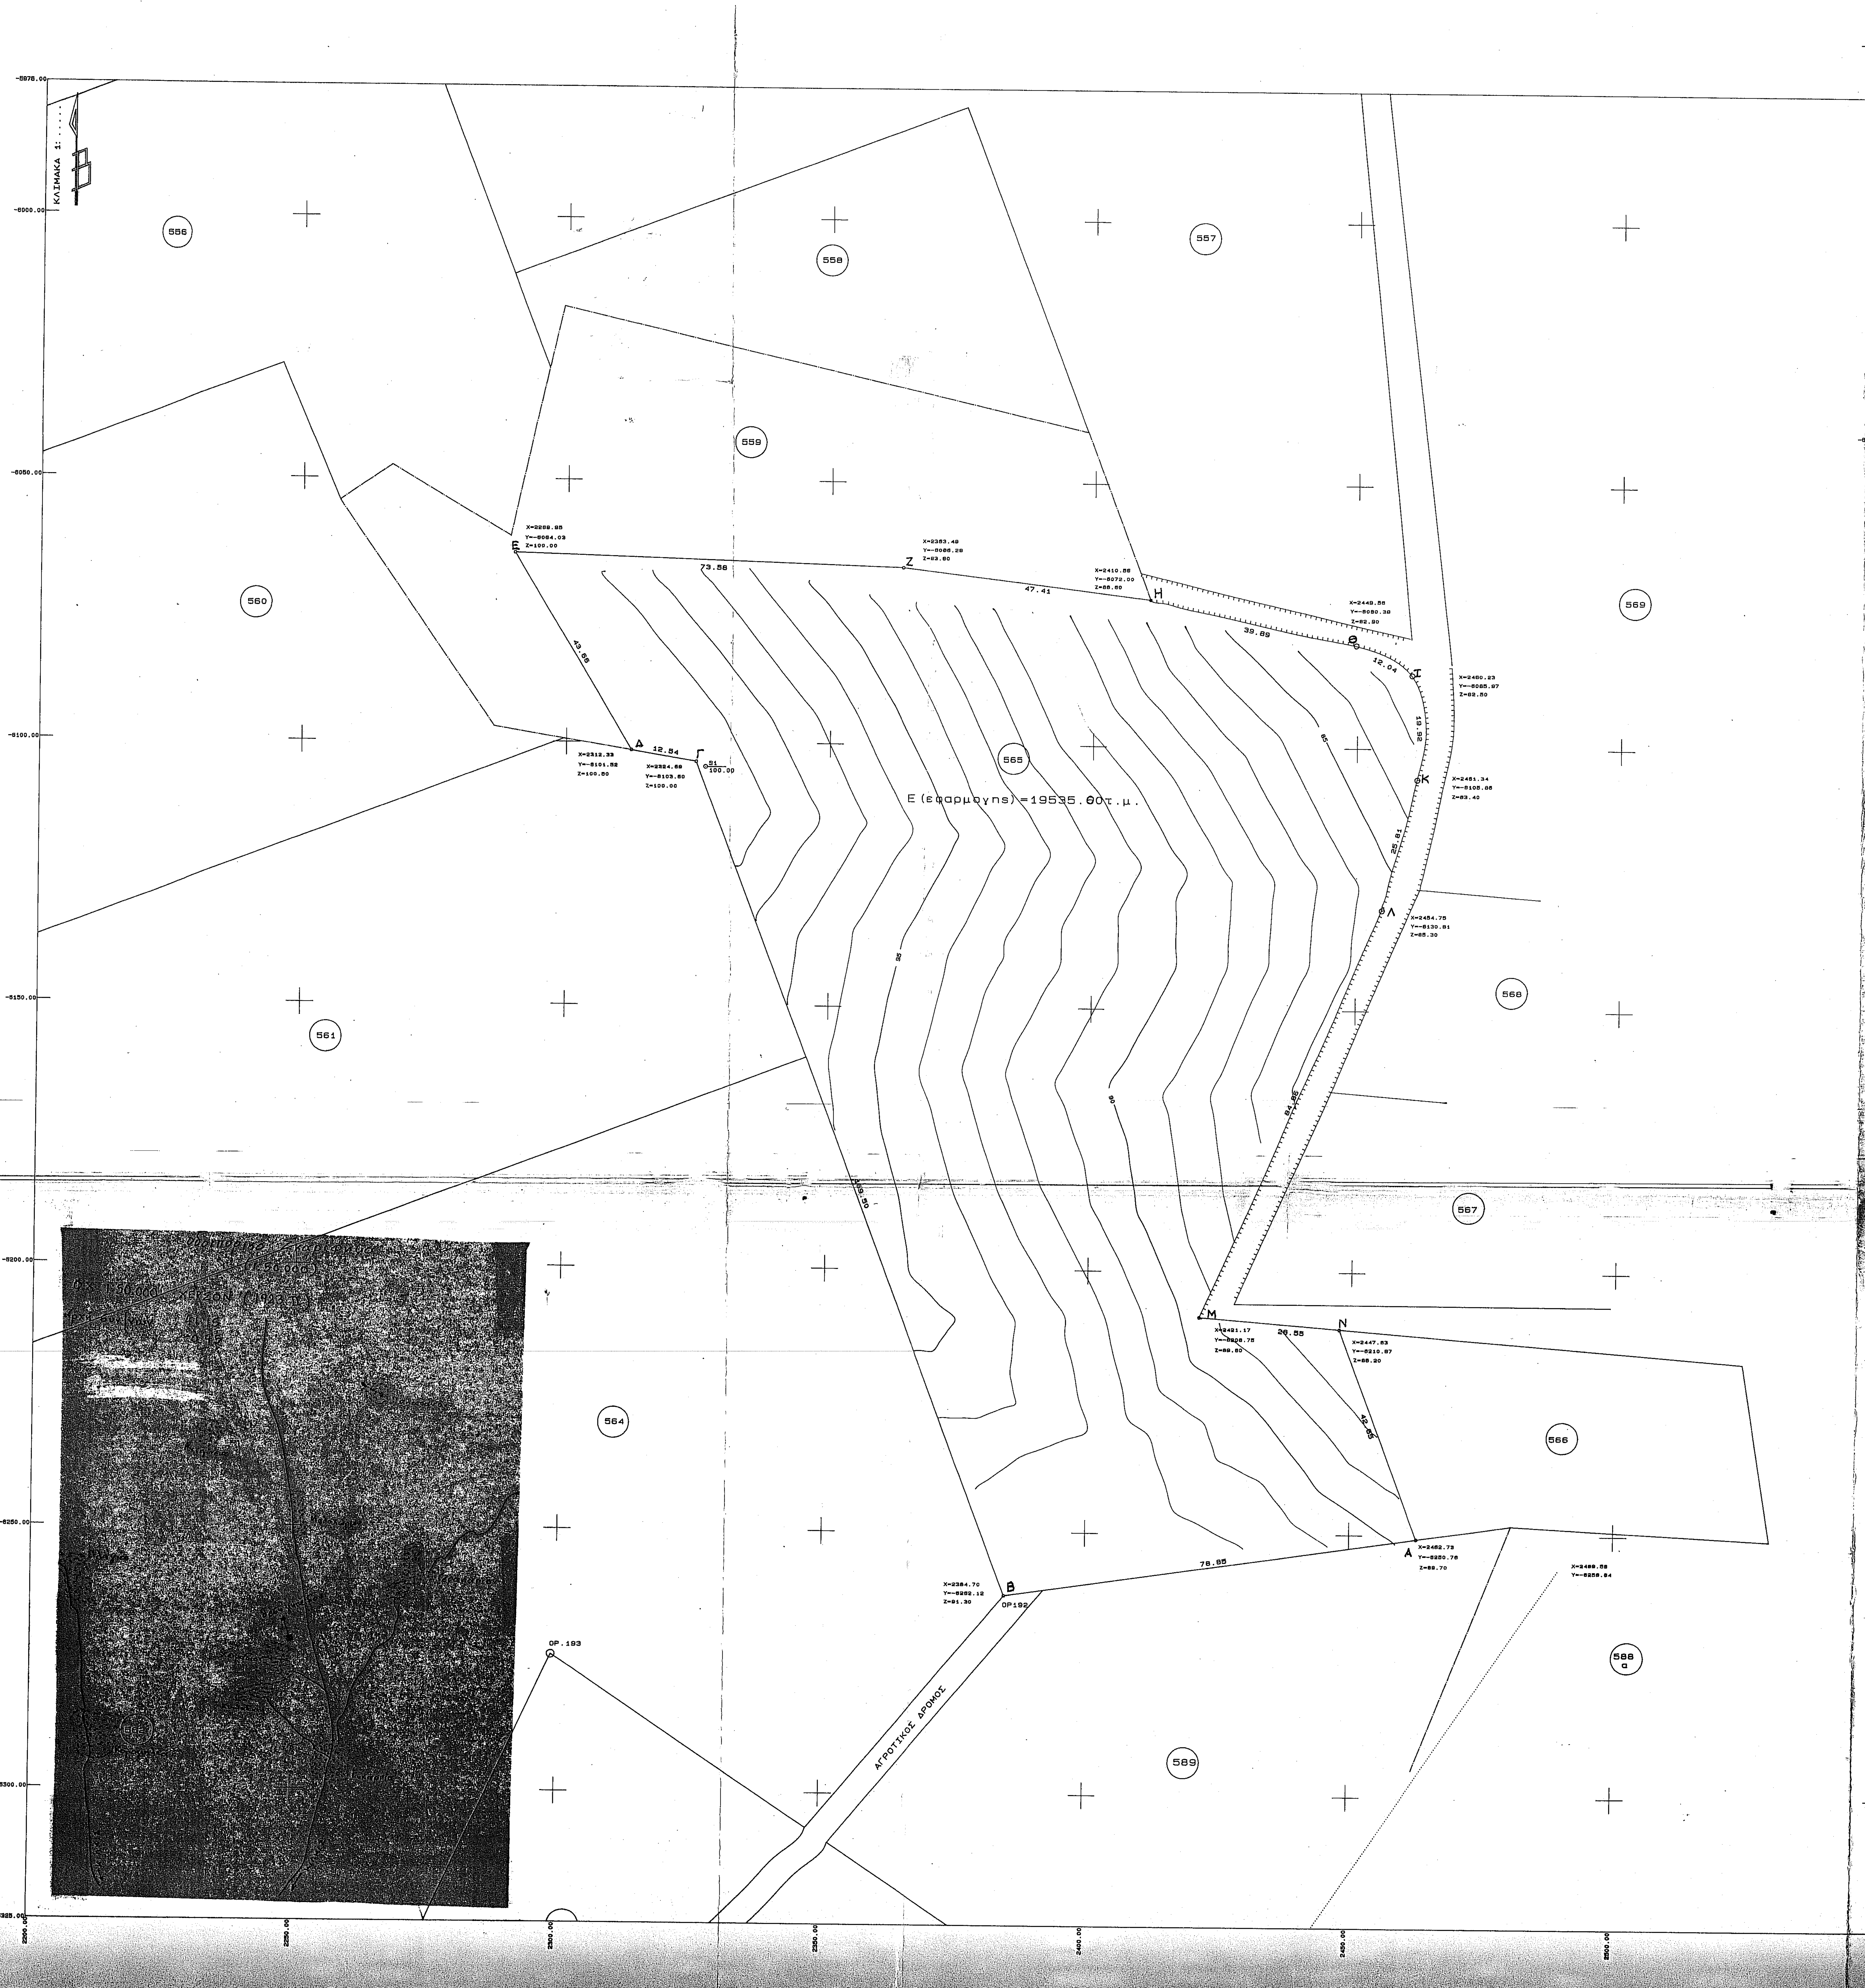
ΚΛΙΜΑΚΑ 1:
556
557
558
559
560
561
564
565
566
567
568
569
588 α
589
X=2288.95
Y=-8084.03
Z=100.00
Ε
73.58
X=2383.49
Y=-8086.28
Z=83.60
Ζ
47.41
X=2410.88
Y=-8072.00
Z=88.60
Η
39.89
X=2449.88
Y=-8080.39
Z=82.90
Θ
12.04
Ι
X=2460.23
Y=-8085.97
Z=82.50
19.92
Κ
X=2461.34
Y=-8105.86
Z=83.40
25.81
Λ
X=2454.75
Y=-8130.81
Z=85.30
85
90
95
Μ
X=2421.17
Y=-8208.75
Z=89.80
26.55
Ν
X=2447.83
Y=-8210.87
Z=88.20
42.85
Α
X=2462.73
Y=-8250.76
Z=89.70
78.85
Β
X=2384.70
Y=-8282.12
Z=91.30
ΟΡ192
ΟΡ.193
X=2499.88
Y=-8258.84
43.66
Δ
X=2312.33
Y=-8101.52
Z=100.50
12.54
Γ
X=2324.69
Y=-8103.80
Z=100.00
S1
100.00
Ε (εφαρμογης)=19535.80τ.μ.
ΑΓΡΟΤΙΚΟΣ ΔΡΟΜΟΣ

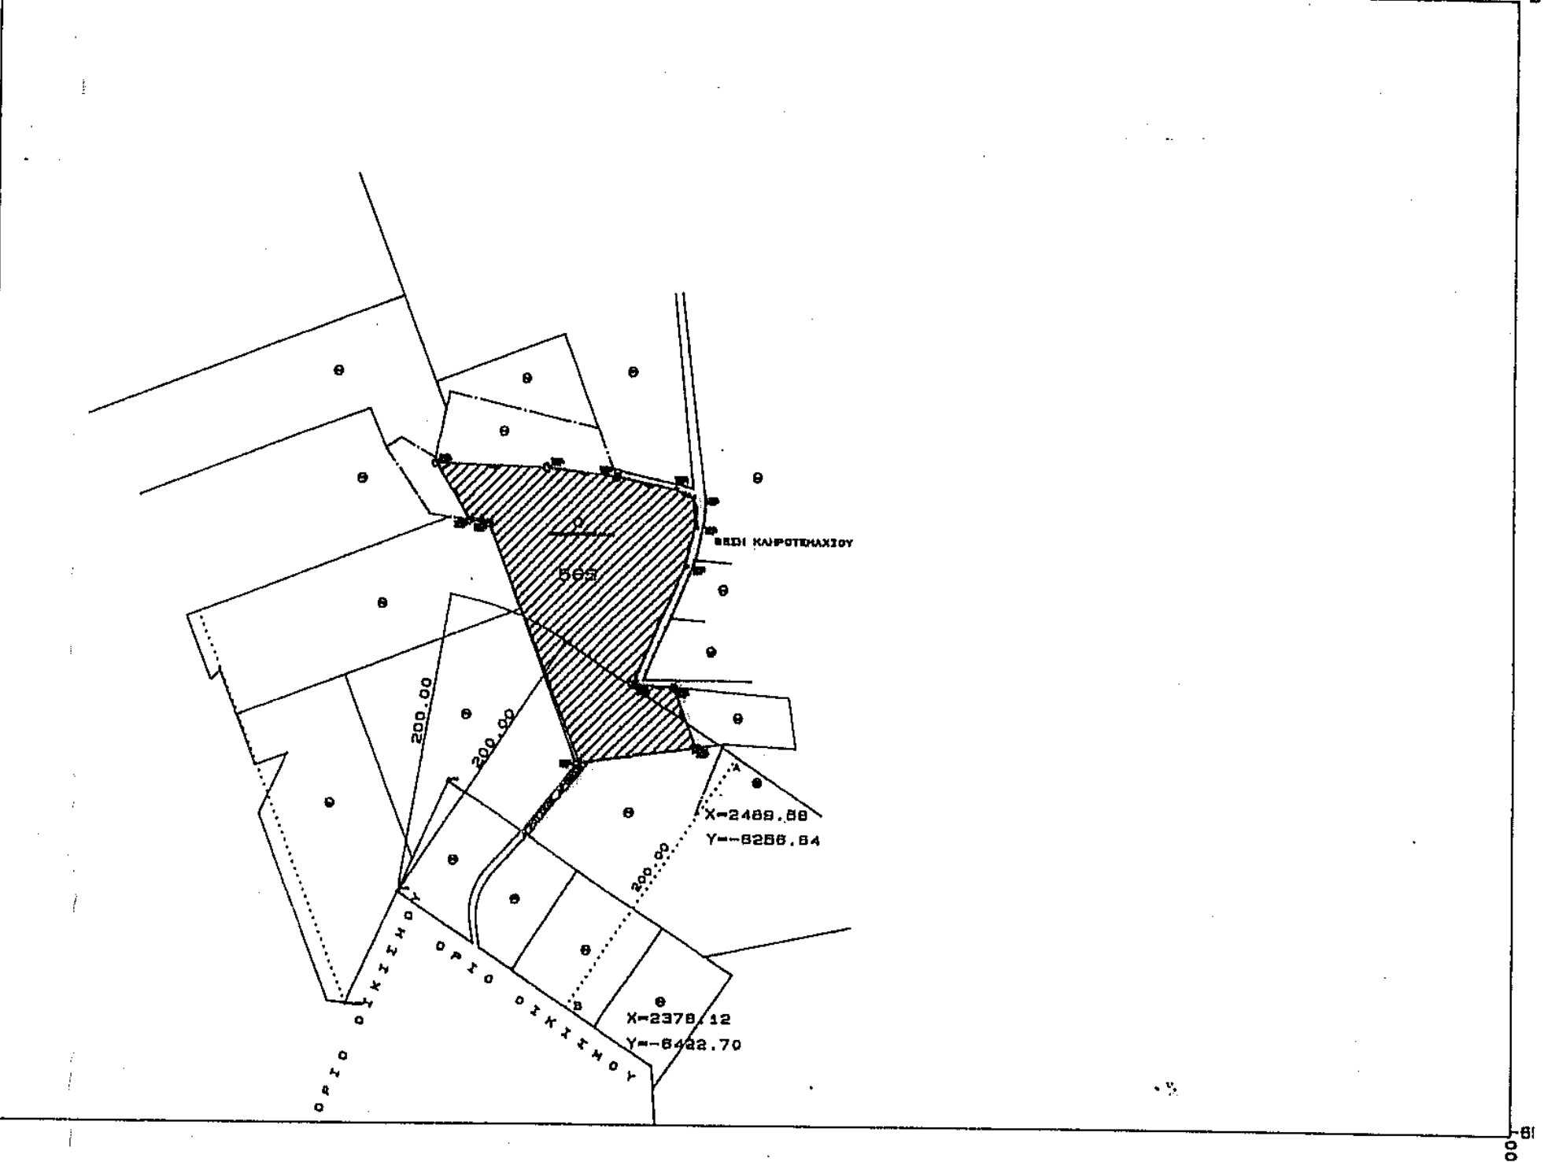

ΣΤΟΙΧΕΙΑ ΕΡΕΥΝΑΣ ΙΔΙΩΤΗ ΜΗΧΑΝΙΚΟΥ

Αγροκτημα — Αγροτεμαχιο

ΟΡΟΙ ΔΟΜΗΣΗΣ — Π.Δ.6/17.10.1978 (ΦΕΚ 538Δ)

Διαταγματα ρυμοτομιας — Π.Δ.24/31.5.1985 (ΦΕΚ 270Δ)

ΑΤΡΙΟΤΗΤΑ ΟΙΚΟΔΟΜΗΣΙΜΟΤΗΤΑ

Εμβαδον : Προσωπο : Βαθος :

Ειναι αρτιο και οικοδομησιμο — Αρθρο ΠΔ 6/17.10.78 — Αρθρο ΠΔ 24/31.5.85

Επιτρεπομενη καλυψη 10% 20% 30%

Μεγιστος Συντελεστης Καλυψης 0.20

Μεγιστη Επιτρεπομενη Επιφανεια (Μ.Ε.Ε.) (για κατοικιες)

Εαν Ε<=4000μτ τοτε ΜΕΕ=200ΜΤ
Εαν 8000<Ε<4000μτ τοτε ΜΕΕ=200+(Ε-4000)Χ0.02
Εαν Ε>8000μτ τοτε ΜΕΕ=280+(Ε-8000)Χ0.01

Στα κατα παρεκλιση αρτια οικοπεδα της &2 του αρθρου 1 του ΠΔ 24/31.5.1985

Εαν 1200<Ε<2000μτ τοτε ΜΕΕ=150+(Ε-1200)/16 μτ
Εαν 750<Ε<1200μτ τοτε ΜΕΕ=100+(Ε-750)/9 μτ

Αποσταση απο πλαγια ορια Δ=15.00 10.00 7.50 5.00

Επιτρεπομενο υψος Η= — Μεγιστος αριθμος ορoφων Ν=

Εμβαδων τεμαχιου Ε=

Αφετηρια μετρησης υψους ειναι το περιξ εδαφος

παρατηρηση : δεν διερχεται ρευμα υψηλης τασης

Βεβαιωση δασαρχειου

ΕΡΓΟΔΟΤΗΣ": ΠΕΧΛΙΒΑΝΙΔΗΣ Δ. ΝΕΟΦΥΤΟΣ

ΕΡΓΟ : ΑΠΟΤΥΠΩΣΗ ΤΟΥ ΥΠΟ ΑΡΙΘΜΟΝ
565 ΚΛΗΡΟΤΕΜΑΧΙΟΥ

ΘΕΣΗ : ΑΓΡΟΚΤΗΜΑ ΧΕΙΜΑΔΙΟΥ
ΚΟΙΝΟΤΗΤΑ ΚΟΙΛΑΔΙΟΥ

ΜΕΛΕΤΗΤΗΣ :

ΘΕΜΑ ΣΧΕΔΙΟΥ — ΑΡΙΘΜΟΣ ΣΧΕΔΙΟΥ

ΤΟΠΟΓΡΑΦΙΚΟ ΔΙΑΓΡΑΜΜΑ

Τ 1

ΚΛΙΜΑΚΑ : 1 : 5 0 0

ΧΡΟΝΟΣ ΜΕΛΕΤΗΣ : ΜΑΡΤΙΟΣ 1998

ΘΕΩΡΗΣΗ — Ο ΜΕΛΕΤΗΤΗΣ

ΔΑΣΑΡΧΕΙΟ ΚΙΛΚΙΣ
Το παρόν τοπογραφικό είναι συνημμένο στο με αριθ. 1131
.....3.....1998
Βεβαιώνεται
ΠΕΡΙΚΛΗΣ ΔΟΥΒΛΕΤΗΣ
ΔΑΣΟΛΟΓΟΣ με Α' βαθμό

ΣΑΡΑΝΤΗΣ ΣΤ. ΣΑΚΑΡΙΔΗΣ
ΠΟΛΙΤΙΚΟΣ ΜΗΧΑΝΙΚΟΣ
ΠΑΠΑΘΕΟΦΙΛΟΥ 2 - ΚΙΛΚΙΣ
ΤΗΛ. 0341 / 25.238 - Α.Μ.Τ.Ε.Ε. 47458
Α Φ Μ 26189236 - ΔΟΥ ΚΙΛΚΙΣ