ΠΙΝΑΚΑΣ ΣΥΝΤΕΤΑΓΜΕΝΩΝ ΟΡΙΩΝ

Α/Α	Χ	Ψ	Α/Α	Χ	Ψ
1	464433.92	3929837.87	19	464499.87	3929798.62
2	464436.17	3929839.74	20	464496.79	3929796.93
3	464437.86	3929842.81	21	464487.81	3929793.90
4	464439.46	3929843.35	22	464483.84	3929791.98
5	464451.08	3929844.41	23	464482.37	3929793.89
6	464465.02	3929846.96	24	464483.10	3929799.50
7	464479.29	3929849.08	25	464482.84	3929801.43
8	464489.47	3929852.28	26	464481.03	3929803.86
9	464504.65	3929861.75	27	464478.96	3929805.45
10	464507.74	3929861.31	28	464470.88	3929808.82
11	464522.83	3929857.86	29	464459.88	3929817.06
12	464539.75	3929851.43	30	464452.80	3929824.10
13	464527.28	3929831.27	31	464447.57	3929829.18
14	464528.20	3929829.09	32	464445.43	3929831.24
15	464522.24	3929825.71	33	464435.38	3929837.20
16	464517.35	3929819.17	Α	464474.70	3929807.23
17	464510.28	3929810.66	Β	464512.72	3929813.60
18	464504.54	3929803.57			

ΠΑΡΑΤΗΡΗΣΗ

Έχει γίνει εξάρτηση από το κρατικό τριγωνομετρικό δίκτυο της ΓΥΣ και οι συντεταγμένες είναι σε ΕΓΣΑ 87.

ΘΕΩΡΗΣΗ

Το παρόν τοπογραφικό διάγραμμα θεωρείται και επισυνάπτεται στο υπ' αριθμ. 3796/16-08-2016 έγγραφό μας του οποίου αποτελεί στο εξής αναπόσπαστο μέρος

Χανιά 16-08-2016 Ο Εισηγητής Εμ. Παπαδάκης	Χανιά 16-08-2016 Η Δ/ντρια Δασών Χανίων Πολ. Σκλαβάκη

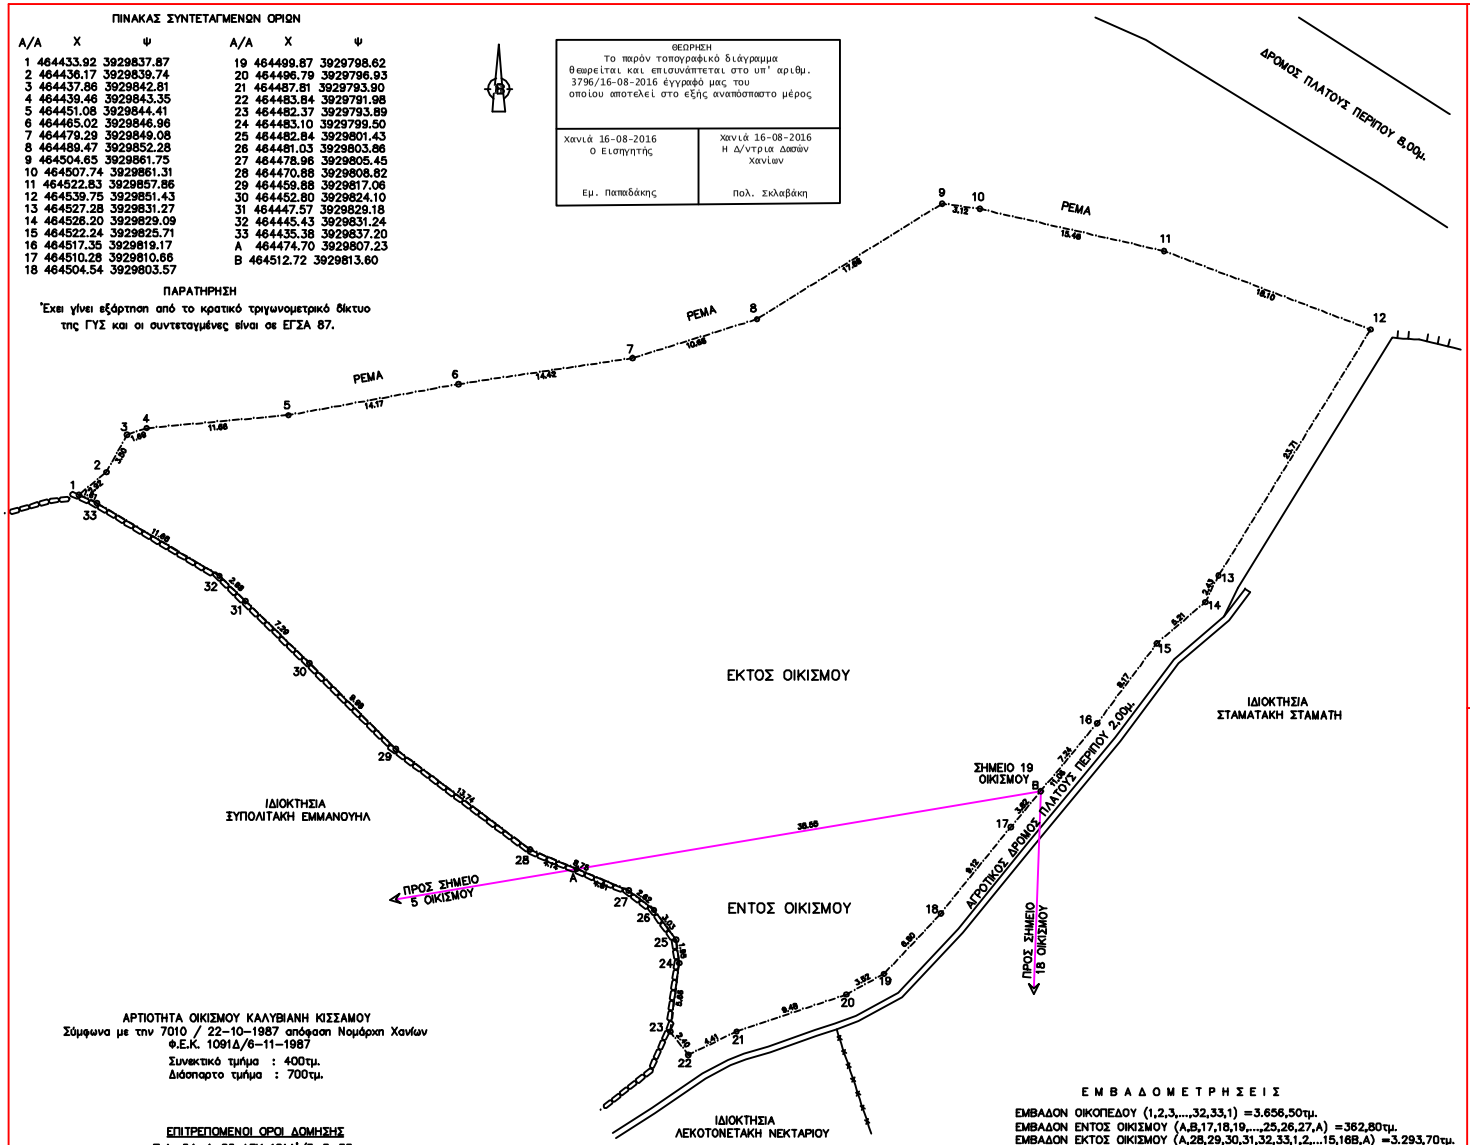

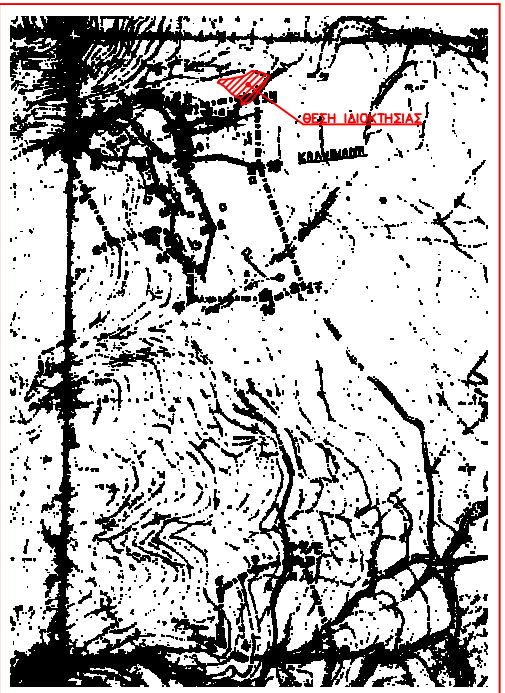

ΑΠΟΣΠΑΣΜΑ ΧΑΡΤΗ ΠΕΡΙΟΧΗΣ ΚΛΙΜΑΚΑΣ 1:5000

ΕΡΓΟΔΟΤΗΣ	ΜΟΥΝΤΑΚΗΣ ΕΥΣΤΡΑΤΙΟΣ
ΕΡΓΟ	ΑΠΟΤΥΠΩΣΗ ΟΙΚΟΠΕΔΟΥ
ΘΕΣΗ ΕΡΓΟΥ	"ΚΟΥΤΣΟΥΡΑΣ" ΕΝΤΟΣ ΟΙΚΙΣΜΟΥ ΚΑΛΥΒΙΑΝΗΣ ΔΗΜΟΥ ΚΙΣΣΑΜΟΥ
ΜΕΛΕΤΗΤΗΣ	ΓΕΩΡΓΙΟΣ ΒΕΡΥΚΑΚΗΣ ΑΓΡ. ΤΟΠΟΓΡΑΦΟΣ ΜΗΧΑΝΙΚΟΣ
ΘΕΜΑ ΣΧΕΔΙΟΥ	ΤΟΠΟΓΡΑΦΙΚΟ ΔΙΑΓΡΑΜΜΑ
ΑΡ.ΣΧΕΔΙΟΥ 1	ΚΛΙΜΑΚΑ 1:200
ΥΠΟΓΡΑΦΗ – ΣΦΡΑΓΙΔΑ	
ΟΚΤΩΒΡΙΟΣ 2006	