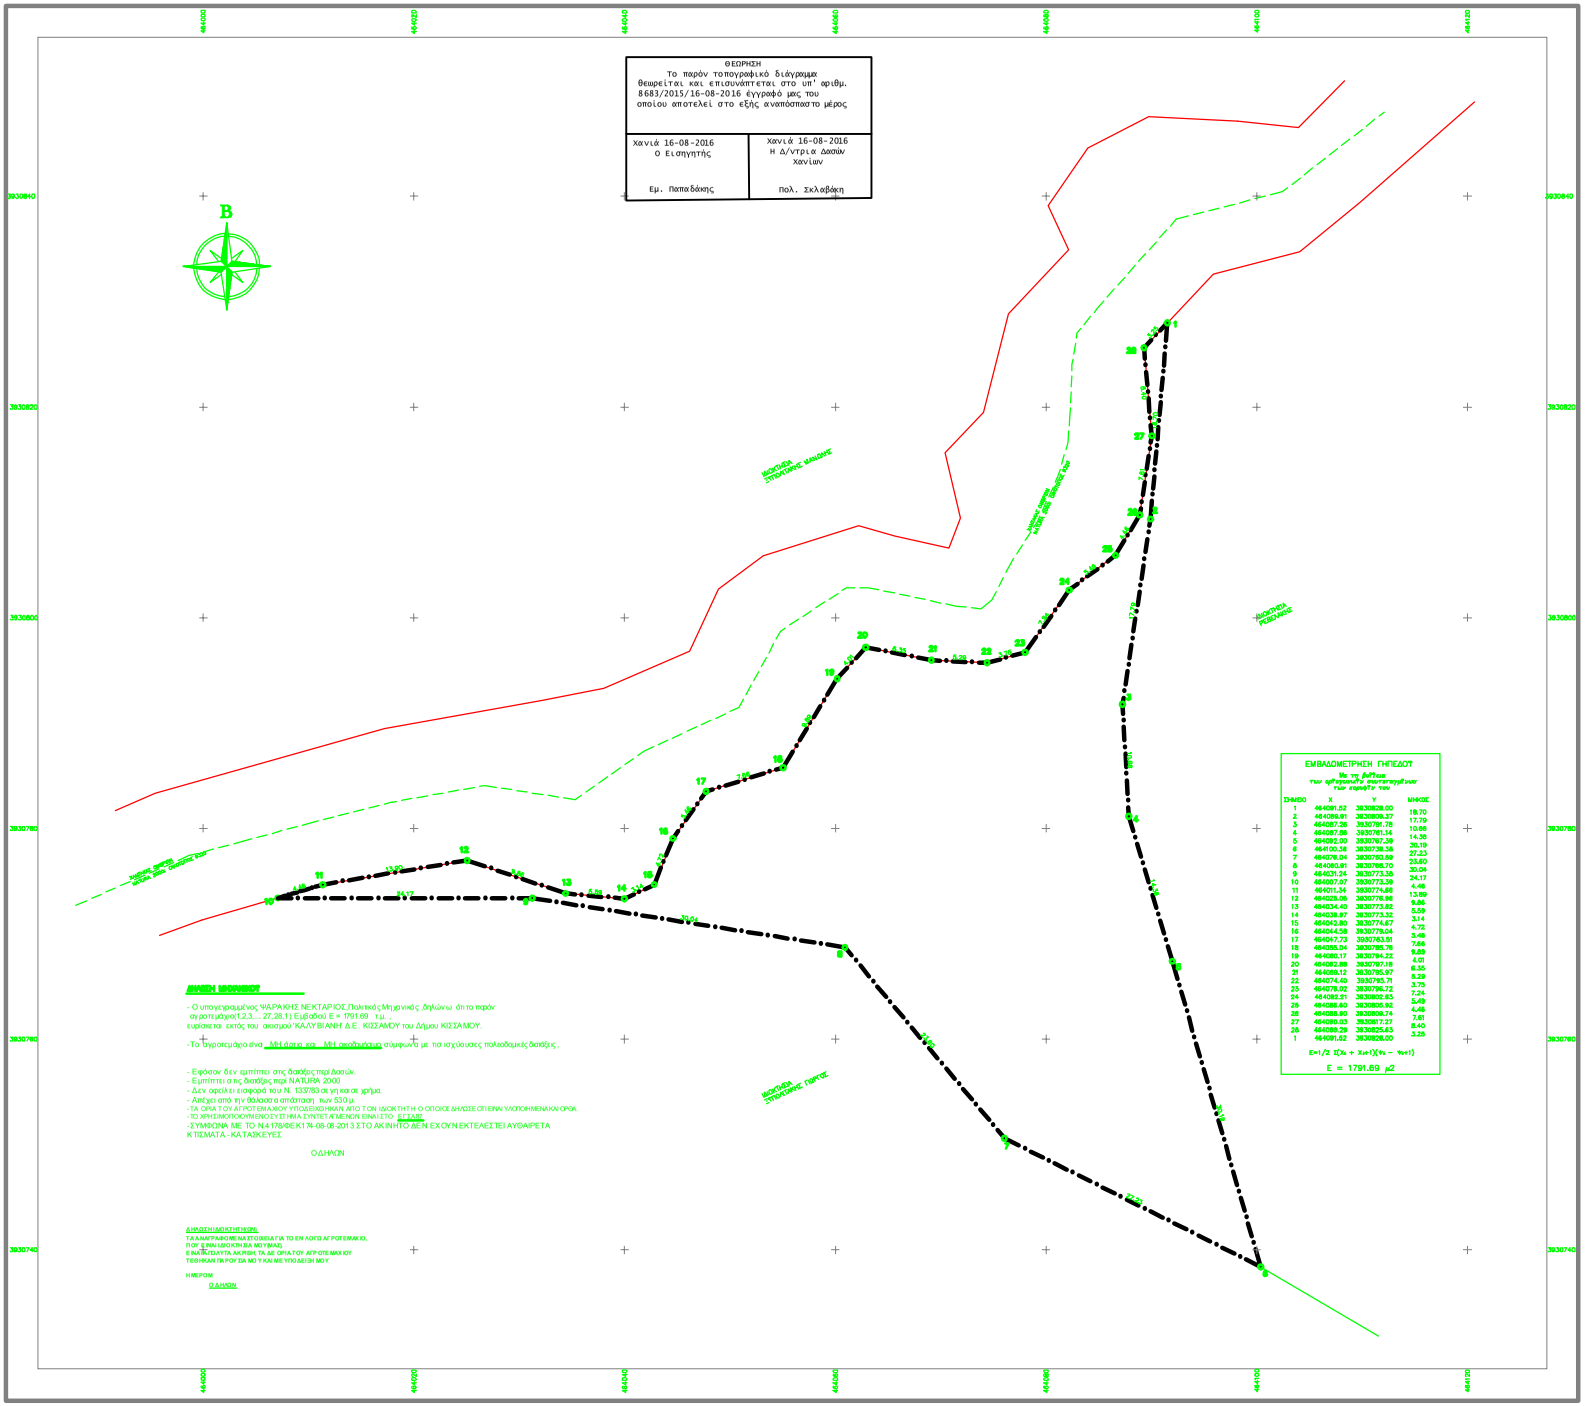

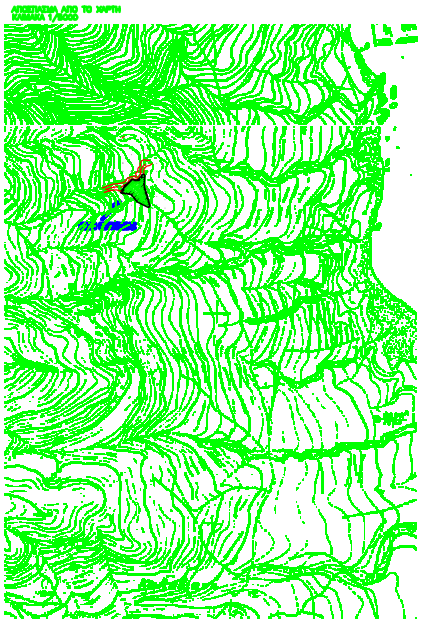

ΤΕΧΝΙΚΟ ΓΡΑΦΕΙΟ
ΨΑΡΑΚΗΣ ΝΕΚΤΑΡΙΟΣ
ΠΟΛΙΤΙΚΟΣ ΜΗΧΑΝΙΚΟΣ

Χ.ΜΙΧ.ΝΤΑΛΙΑΝΗ 33-ΧΑΝΙΑ
ΤΗΛΕΦΩΝΑ 2821050824-6972799554

ΕΡΓΟΔΟΤΗΣ	ΞΥΠΟΛΙΤΑΚΗΣ ΓΙΩΡΓΟΣ
ΕΡΓΟ	ΑΠΟΤΥΠΩΣΗ ΑΓΡΟΤΕΜΑΧΙΟΥ
ΘΕΣΗ	ΕΚΤΟΣ ΟΙΚΙΣΜΟΥ ΚΑΛΥΒΙΑΝΗ / Δ.Ε. ΚΙΣΣΑΜΟΥ,ΔΗΜΟΣ ΚΙΣΣΑΜΟΥ
ΜΕΛΕΤΗΤΕΣ	ΨΑΡΑΚΗΣ ΝΕΚΤΑΡΙΟΣ ΠΟΛΙΤΙΚΟΣ ΜΗΧΑΝΙΚΟΣ
ΘΕΜΑ ΣΧΕΔΙΟΥ	ΤΟΠΟΓΡΑΦΙΚΟ ΔΙΑΓΡΑΜΜΑ
ΑΡΙΘΜΟΣ ΣΧΕΔΙΟΥ	1
ΚΛΙΜΑΚΑ ΣΧΕΔΙΟΥ	1 : 200
ΧΡΟΝΟΣ ΜΕΛΕΤΗΣ	ΑΥΓΟΥΣΤΟΣ 2015

ΤΟΠΟΓΡΑΦΕΣ-ΣΦΡΑΓΙΔΕΣ