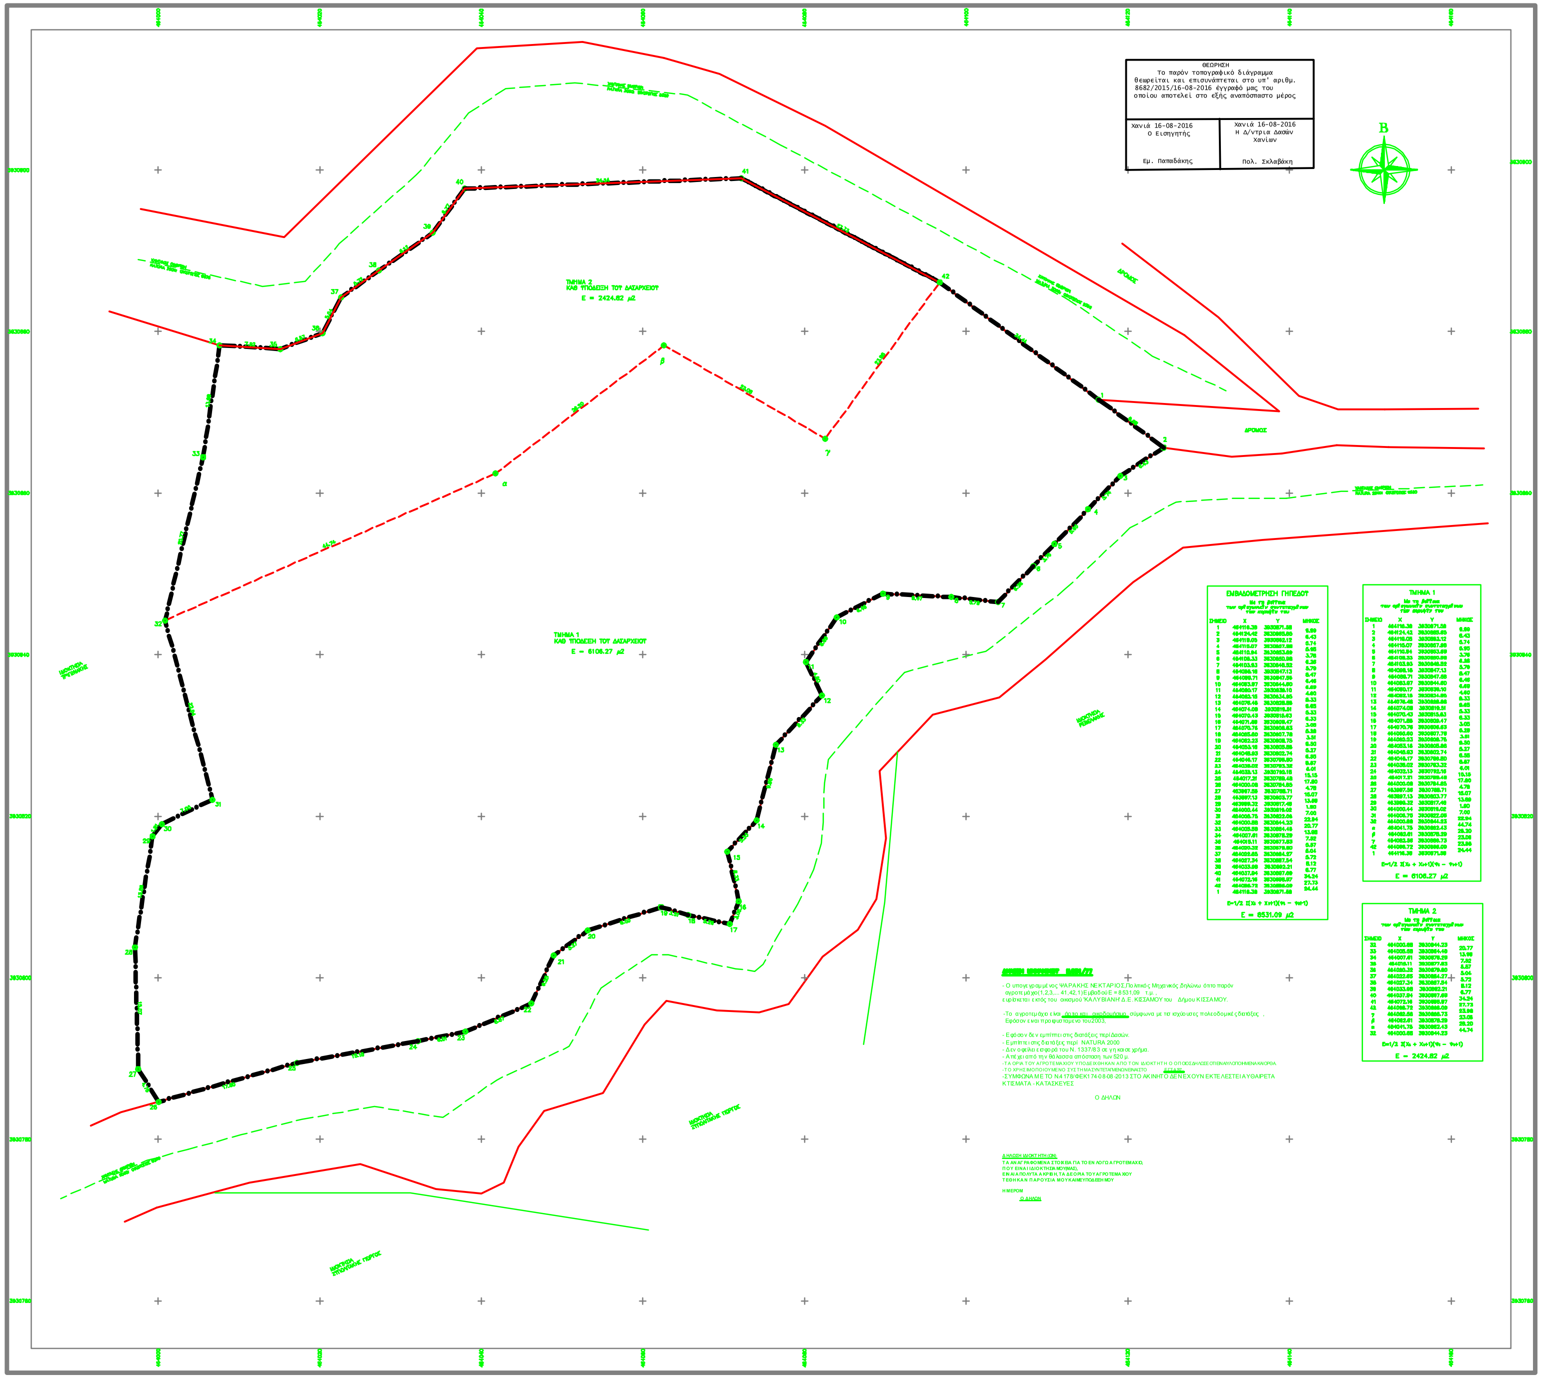

ΘΕΩΡΗΣΗ
Το παρόν τοπογραφικό διάγραμμα
θεωρείται και επισυνάπτεται στο υπ' αριθμ.
8682/2015/16-08-2016 έγγραφό μας του
οποίου αποτελεί στο εξής αναπόσπαστο μέρος

Χανιά 16-08-2016 Ο Εισηγητής Εμ. Παπαδάκης	Χανιά 16-08-2016 Η Δ/ντρια Δασών Χανίων Πολ. Σκλαβάκη

ΕΜΒΑΔΟΜΕΤΡΗΣΗ ΓΗΠΕΔΟΥ

Με τη βοήθεια
των ορθογωνικών συντεταγμένων
των κορυφών του

ΣΗΜΕΙΟ	Χ	Υ	ΜΗΚΟΣ
1	464116.38	3930871.58	9.89
2	464124.42	3930865.65	6.43
3	464119.05	3930862.12	6.74
4	464115.07	3930857.98	5.95
5	464110.94	3930853.69	3.76
6	464108.33	3930850.98	6.26
7	464103.93	3930846.52	5.79
8	464098.18	3930847.13	8.47
9	464089.71	3930847.56	6.46
10	464083.97	3930844.60	6.69
11	464080.17	3930839.10	4.60
12	464082.15	3930834.95	8.33
13	464076.48	3930828.88	9.65
14	464074.08	3930819.51	5.33
15	464070.43	3930815.63	6.33
16	464071.68	3930809.47	3.05
17	464070.76	3930806.63	5.28
18	464065.60	3930807.78	3.51
19	464062.23	3930808.75	9.50
20	464053.18	3930805.86	5.27
21	464048.93	3930802.74	6.55
22	464046.17	3930796.80	8.67
23	464038.02	3930793.32	4.01
24	464032.13	3930792.16	15.15
25	464017.21	3930789.48	17.80
26	464000.08	3930784.65	4.78
27	463997.56	3930788.71	15.07
28	463997.13	3930803.77	13.69
29	463999.32	3930817.46	1.90
30	464000.44	3930819.02	7.00
31	464006.75	3930822.06	22.94
32	464000.88	3930844.23	20.77
33	464005.58	3930864.48	13.98
34	464007.61	3930878.29	7.52
35	464015.11	3930877.83	5.57
36	464020.32	3930879.80	5.04
37	464022.65	3930884.27	5.72
38	464027.34	3930887.54	8.12
39	464033.98	3930892.21	6.77
40	464037.94	3930897.69	34.24
41	464072.16	3930896.97	27.73
42	464096.72	3930886.09	24.44
1	464116.38	3930871.58	

$$E=1/2\ \Sigma(X_i + X_{i+1})(Y_i - Y_{i+1})$$

Ε = 8531.09 μ2

ΤΜΗΜΑ 1

Με τη βοήθεια
των ορθογωνικών συντεταγμένων
των κορυφών του

ΣΗΜΕΙΟ	Χ	Υ	ΜΗΚΟΣ
1	464116.38	3930871.58	9.89
2	464124.42	3930865.65	6.43
3	464119.05	3930862.12	6.74
4	464115.07	3930857.98	5.95
5	464110.94	3930853.69	3.76
6	464108.33	3930850.98	6.26
7	464103.93	3930846.52	5.79
8	464098.18	3930847.13	8.47
9	464089.71	3930847.56	6.46
10	464083.97	3930844.60	6.69
11	464080.17	3930839.10	4.60
12	464082.15	3930834.95	8.33
13	464076.48	3930828.88	9.65
14	464074.08	3930819.51	5.33
15	464070.43	3930815.63	6.33
16	464071.68	3930809.47	3.05
17	464070.76	3930806.63	5.28
18	464065.60	3930807.78	3.51
19	464062.23	3930808.75	9.50
20	464053.18	3930805.86	5.27
21	464048.93	3930802.74	6.55
22	464046.17	3930796.80	8.67
23	464038.02	3930793.32	4.01
24	464032.13	3930792.16	15.15
25	464017.21	3930789.48	17.80
26	464000.08	3930784.65	4.78
27	463997.56	3930788.71	15.07
28	463997.13	3930803.77	13.69
29	463999.32	3930817.46	1.90
30	464000.44	3930819.02	7.00
31	464006.75	3930822.06	22.94
32	464000.88	3930844.23	44.74
α	464041.75	3930862.43	28.20
β	464062.61	3930875.29	23.08
γ	464082.56	3930866.73	23.96
42	464096.72	3930886.09	24.44
1	464116.38	3930871.58	

$$E=1/2\ \Sigma(X_i + X_{i+1})(Y_i - Y_{i+1})$$

Ε = 6106.27 μ2

ΤΜΗΜΑ 2

Με τη βοήθεια
των ορθογωνικών συντεταγμένων
των κορυφών του

ΣΗΜΕΙΟ	Χ	Υ	ΜΗΚΟΣ
32	464000.88	3930844.23	20.77
33	464005.58	3930864.48	13.98
34	464007.61	3930878.29	7.52
35	464015.11	3930877.83	5.57
36	464020.32	3930879.80	5.04
37	464022.65	3930884.27	5.72
38	464027.34	3930887.54	8.12
39	464033.98	3930892.21	6.77
40	464037.94	3930897.69	34.24
41	464072.16	3930896.97	27.73
42	464096.72	3930886.09	23.96
γ	464082.56	3930866.73	23.08
β	464062.61	3930875.29	28.20
α	464041.75	3930862.43	44.74
32	464000.88	3930844.23	

$$E=1/2\ \Sigma(X_i + X_{i+1})(Y_i - Y_{i+1})$$

Ε = 2424.82 μ2

ΔΗΛΩΣΗ ΜΗΧΑΝΙΚΟΥ Ν.651/77

- Ο υπογεγραμμένος ΨΑΡΑΚΗΣ ΝΕΚΤΑΡΙΟΣ,Πολιτικός Μηχανικός ,δηλώνω ότι το παρόν αγροτεμάχιο(1,2,3,.... 41,42,1)Εμβαδού Ε = 8531,09 τ.μ. ,
ευρίσκεται εκτός του οικισμού 'ΚΑΛΥΒΙΑΝΗ' Δ.Ε. ΚΙΣΣΑΜΟΥ του Δήμου ΚΙΣΣΑΜΟΥ.

-Το αγροτεμάχιο είναι άρτιο και οικοδομήσιμο σύμφωνα με τις ισχύουσες πολεοδομικές διατάξεις ,
Εφόσον ειναι προυφυσταμενο του 2003,

- Εφόσον δεν εμπίπτει στις διατάξεις περί Δασών.
- Εμπίπτει στις διατάξεις περί NATURA 2000
- Δεν οφείλει εισφορά του Ν. 1337/83 σε γη και σε χρήμα.
- Απέχει από την θάλασσα απόσταση των 520 μ.
-ΤΑ ΟΡΙΑ ΤΟΥ ΑΓΡΟΤΕΜΑΧΙΟΥ ΥΠΟΔΕΙΧΘΗΚΑΝ ΑΠΟ ΤΟΝ ΙΔΙΟΚΤΗΤΗ Ο ΟΠΟΙΟΣ ΔΗΛΩΣΕ ΟΤΙ ΕΙΝΑΙ ΥΛΟΠΟΙΗΜΕΝΑ ΚΑΙ ΟΡΘΑ.
-ΤΟ ΧΡΗΣΙΜΟΠΟΙΟΥΜΕΝΟ ΣΥΣΤΗΜΑ ΣΥΝΤΕΤΑΓΜΕΝΩΝ ΕΙΝΑΙ ΣΤΟ ΕΓΣΑ'87
-ΣΥΜΦΩΝΑ ΜΕ ΤΟ Ν.4178/ΦΕΚ174-08-08-2013 ΣΤΟ ΑΚΙΝΗΤΟ ΔΕΝ ΕΧΟΥΝ ΕΚΤΕΛΕΣΤΕΙ ΑΥΘΑΙΡΕΤΑ ΚΤΙΣΜΑΤΑ - ΚΑΤΑΣΚΕΥΕΣ

Ο ΔΗΛΩΝ

ΔΗΛΩΣΗ ΙΔΙΟΚΤΗΤΗ (ΩΝ)

ΤΑ ΑΝΑΓΡΑΦΟΜΕΝΑ ΣΤΟΙΧΕΙΑ ΓΙΑ ΤΟ ΕΝ ΛΟΓΩ ΑΓΡΟΤΕΜΑΧΙΟ,
ΠΟΥ ΕΙΝΑΙ ΙΔΙΟΚΤΗΣΙΑ ΜΟΥ(ΜΑΣ),
ΕΙΝΑΙ ΑΠΟΛΥΤΑ ΑΚΡΙΒΗ, ΤΑ ΔΕ ΟΡΙΑ ΤΟΥ ΑΓΡΟΤΕΜΑΧΙΟΥ
ΤΕΘΗΚΑΝ ΠΑΡΟΥΣΙΑ ΜΟΥ ΚΑΙ ΜΕ ΥΠΟΔΕΙΞΗ ΜΟΥ

ΗΜΕΡΟΜ

Ο ΔΗΛΩΝ

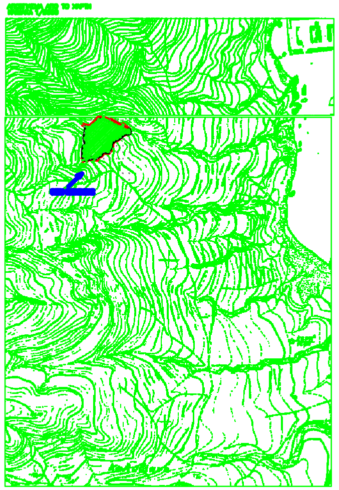

ΤΕΧΝΙΚΟ ΓΡΑΦΕΙΟ
ΨΑΡΑΚΗΣ ΝΕΚΤΑΡΙΟΣ
ΠΟΛΙΤΙΚΟΣ ΜΗΧΑΝΙΚΟΣ

Χ.ΜΙΧ.ΝΤΑΛΙΑΝΗ 33-ΧΑΝΙΑ
ΤΗΛΕΦΩΝΑ 2821050624-6972799554

ΕΡΓΟΔΟΤΗΣ ΞΥΠΟΛΙΤΑΚΗΣ ΜΑΝΩΛΗΣ

ΕΡΓΟ ΑΠΟΤΥΠΩΣΗ ΑΓΡΟΤΕΜΑΧΙΟΥ

ΘΕΣΗ ΕΚΤΟΣ ΟΙΚΙΣΜΟΥ ΚΑΛΥΒΙΑΝΗ /Δ.Ε. ΚΙΣΣΑΜΟΥ,ΔΗΜΟΣ ΚΙΣΣΑΜΟΥ

ΜΕΛΕΤΗΤΕΣ ΨΑΡΑΚΗΣ ΝΕΚΤΑΡΙΟΣ ΠΟΛΙΤΙΚΟΣ ΜΗΧΑΝΙΚΟΣ

ΘΕΜΑ ΣΧΕΔΙΟΥ ΤΟΠΟΓΡΑΦΙΚΟ ΔΙΑΓΡΑΜΜΑ

ΑΡΙΘΜΟΣ ΣΧΕΔΙΟΥ 1

ΚΛΙΜΑΚΑ ΣΧΕΔΙΟΥ 1 : 200

ΧΡΟΝΟΣ ΜΕΛΕΤΗΣ ΑΥΓΟΥΣΤΟΣ 2015

ΥΠΟΓΡΑΦΕΣ-ΣΦΡΑΓΙΔΕΣ