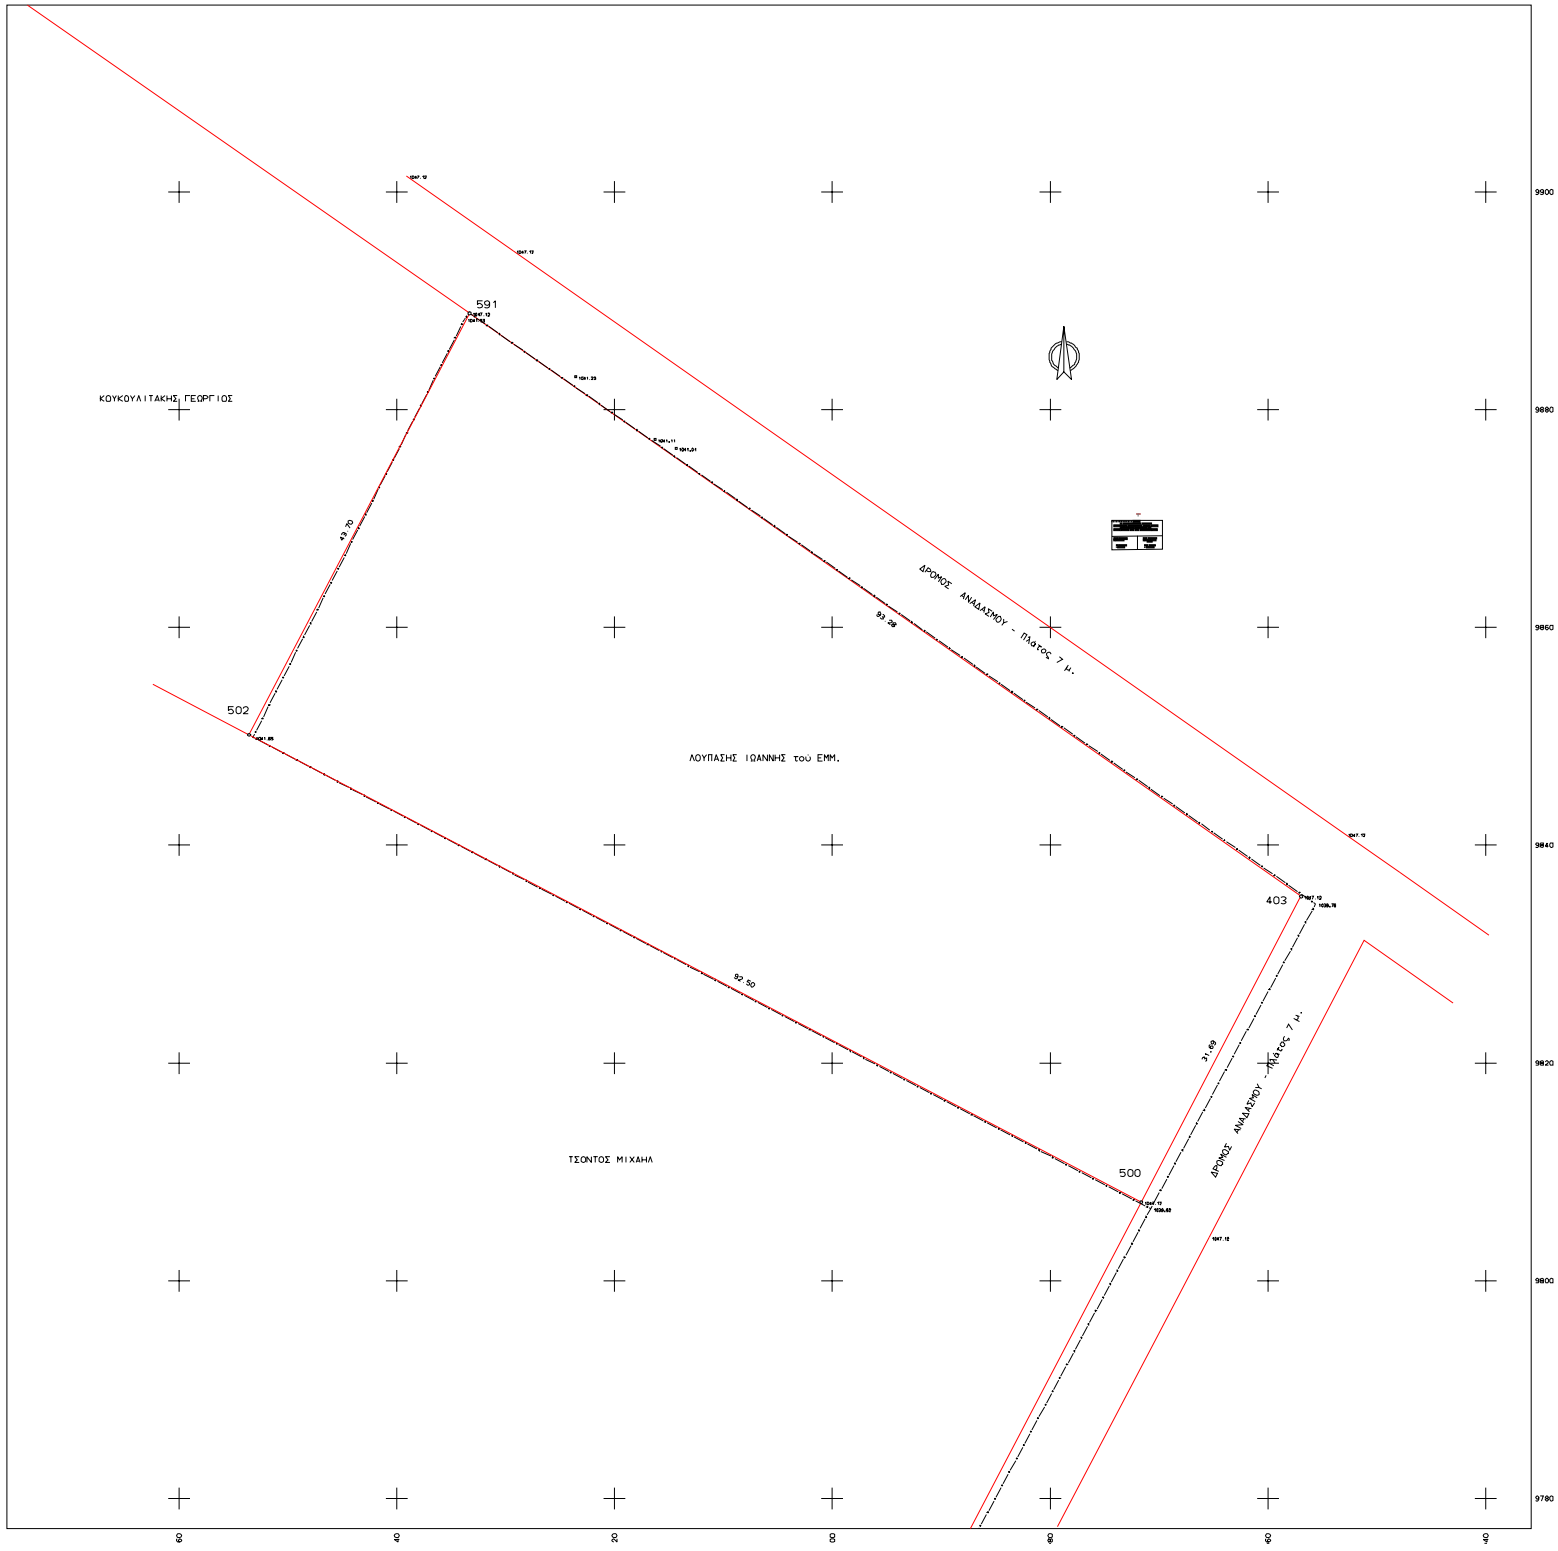

ΠΛΕΥΡΑ		ΜΗΚΟΣ	ΠΛΕΥΡΑ		ΜΗΚΟΣ	ΠΛΕΥΡΑ		ΜΗΚΟΣ
591 - 403	:	93.28	403 - 500	:	31.69	500 - 502	:	92.50
502 - 591	:	43.70						

ΥΠΟΜΝΗΜΑ

Α) ΕΜΒΑΔΟΝ
591-403-500-502-591=3486.54 τ.μ.

Β) ΥΠΕΥΘΥΝΗ ΔΗΛΩΣΗ Ν. 651/1977 (άρθρο 5)
1) Το αγροτεμάχιο κείται εκτός οικισμού Επανομής Δημοτικής Ενότητας Ανατολικού Σελίνου Δήμου Καντάνου-Σελίνου και έχει α/α 17 του Αναδασμού ΟΜΑΛΟΣ-ΕΠΑΝΟΧΩΡΙ ΣΕΛΙΝΟΥ έτους 1981.
2) Με βάση τους ισχύοντες όρους και περιορισμούς δόμησης,δέν είναι άρτιο και οικοδομήσιμο.
3) Τα όρια χαράχθηκαν με βάση τις Κρατικές Συντεταγμένες ΗΑΤΤ του Αναδασμού ΟΜΑΛΟΣ-ΕΠΑΝΟΧΩΡΙ ΣΕΛΙΝΟΥ έτους 1981.
4) Δεν υπόκειται στις διατάξεις του Ν. 1337/83 ή του Π.Δ.20/30-8-1985 περί εισφοράς σε γή ή σε χρήμα .
5) Απόσταση από την θάλασσα πάνω από 800 μέτρα .
6) Η περιοχή δέν έχει ενταχθεί στό Εθνικό Κτηματολογιο.
7) Το ακίνητο ευρίσκεται εντός Ζώνης NATURA.
8) Τά ονόματα των γειτόνων υποδείχθηκαν από τόν ιδιοκτήτη.

Γ) ΠΑΡΑΤΗΡΗΣΕΙΣ
Ορια Αναδασμου >>> κόκκινη γραμμή

Συντεταγμένες Ορίων σε Ε.Γ.Σ.Α.'87

591	489812.357	3910507.077
403	489888.623	3910453.411
500	489873.969	3910425.328
502	489792.114	3910468.254

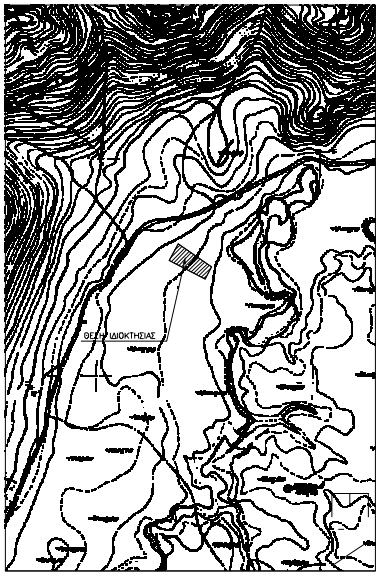
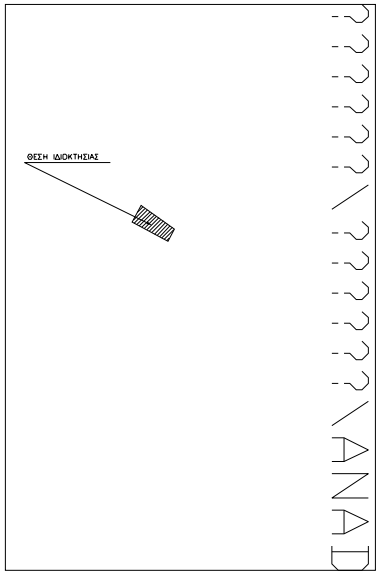
ΑΠΟΣΠΑΣΜΑ ΧΑΡΤΗ Γ.Τ.Σ ΚΛ 1:5000