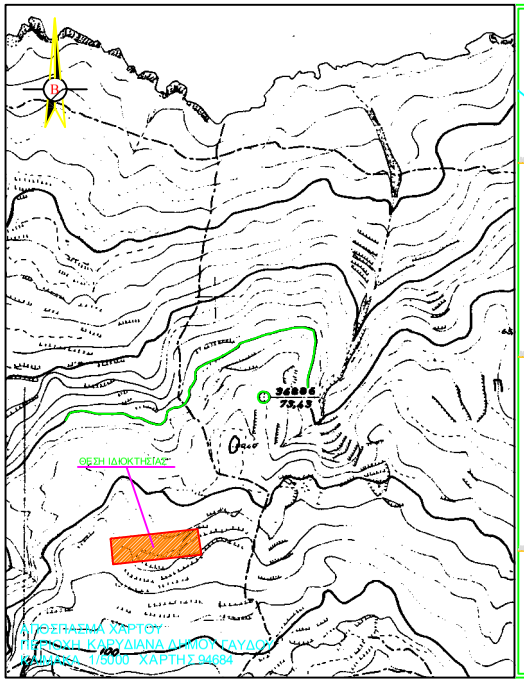
ΘΕΣΗ ΙΔΙΟΚΤΗΣΙΑΣ
ΑΠΟΣΠΑΣΜΑ ΧΑΡΤΟΥ
ΠΕΡΙΟΧΗ ΚΑΛΥΔΙΑΝΑ ΔΗΜΟΤ ΤΑΥΔΟΥ
ΚΛΙΜΑΚΑ 1/5000 ΧΑΡΤΗΣ 64684

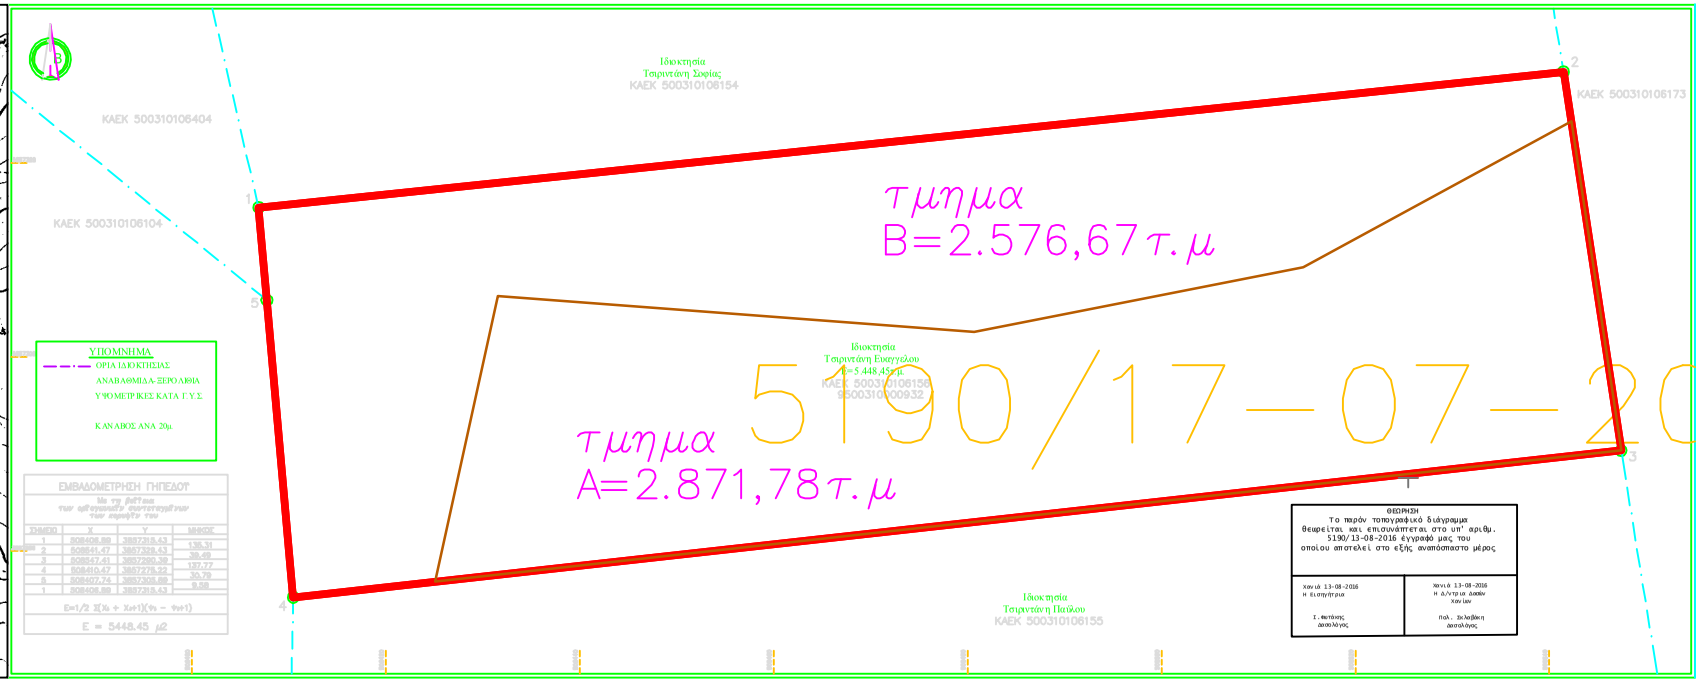
Ιδιοκτησία
Τσιριντάνη Σοφίας
ΚΑΕΚ 500310106154
ΚΑΕΚ 500310106404
ΚΑΕΚ 500310106104
ΚΑΕΚ 500310106173
τμημα
Β=2.576,67τ.μ
τμημα
Α=2.871,78τ.μ
Ιδιοκτησία
Τσιριντάνη Ευαγγέλου
Α=5.448,45μ2
ΚΑΕΚ 500310106158
9500310000932
Ιδιοκτησία
Τσιριντάνη Παύλου
ΚΑΕΚ 500310106155
ΥΠΟΜΝΗΜΑ
ΟΡΙΑ ΙΔΙΟΚΤΗΣΙΑΣ
ΑΝΑΒΑΘΜΙΔΑ-ΞΕΡΟΛΑΘΙΑ
ΥΨΟΜΕΤΡΙΚΕΣ ΚΑΤΑ Γ.Υ.Σ.
ΚΑΝΑΒΟΣ ΑΝΑ 20μ
ΕΜΒΑΔΟΜΕΤΡΗΣΗ ΓΗΠΕΔΟΥ
ΣΗΜΕΙΟ | Χ | Υ | ΜΗΚΟΣ
1 | 908406.89 | 3887315.43 | 136.31
2 | 908541.47 | 3887328.43 | 38.49
3 | 908547.41 | 3887280.39 | 137.17
4 | 908410.47 | 3887276.32 | 30.79
5 | 908407.74 | 3887305.89 | 9.68
1 | 908406.88 | 3887315.43 |
Ε=1/2 Σ[Χκ + Χκ+1][Υκ − Υκ+1]
Ε = 5448.45 μ2
5190/17-07-20
ΘΕΩΡΗΣΗ
Το παρόν τοπογραφικό διάγραμμα
θεωρείται και επισυνάπτεται στο υπ' αριθμ.
5190/13-08-2016 έγγραφό μας του
οποίου αποτελεί στο εξής αναπόσπαστο μέρος
Χανιά 13-08-2016
Η Επιτηρήτρια
Σ. Φωτάκης
Δασολόγος
Χανιά 13-08-2016
Η Δ/ντρια Δασ/ου
Χαν/ων
Πολ. Σκλαβάκη
Δασολόγος