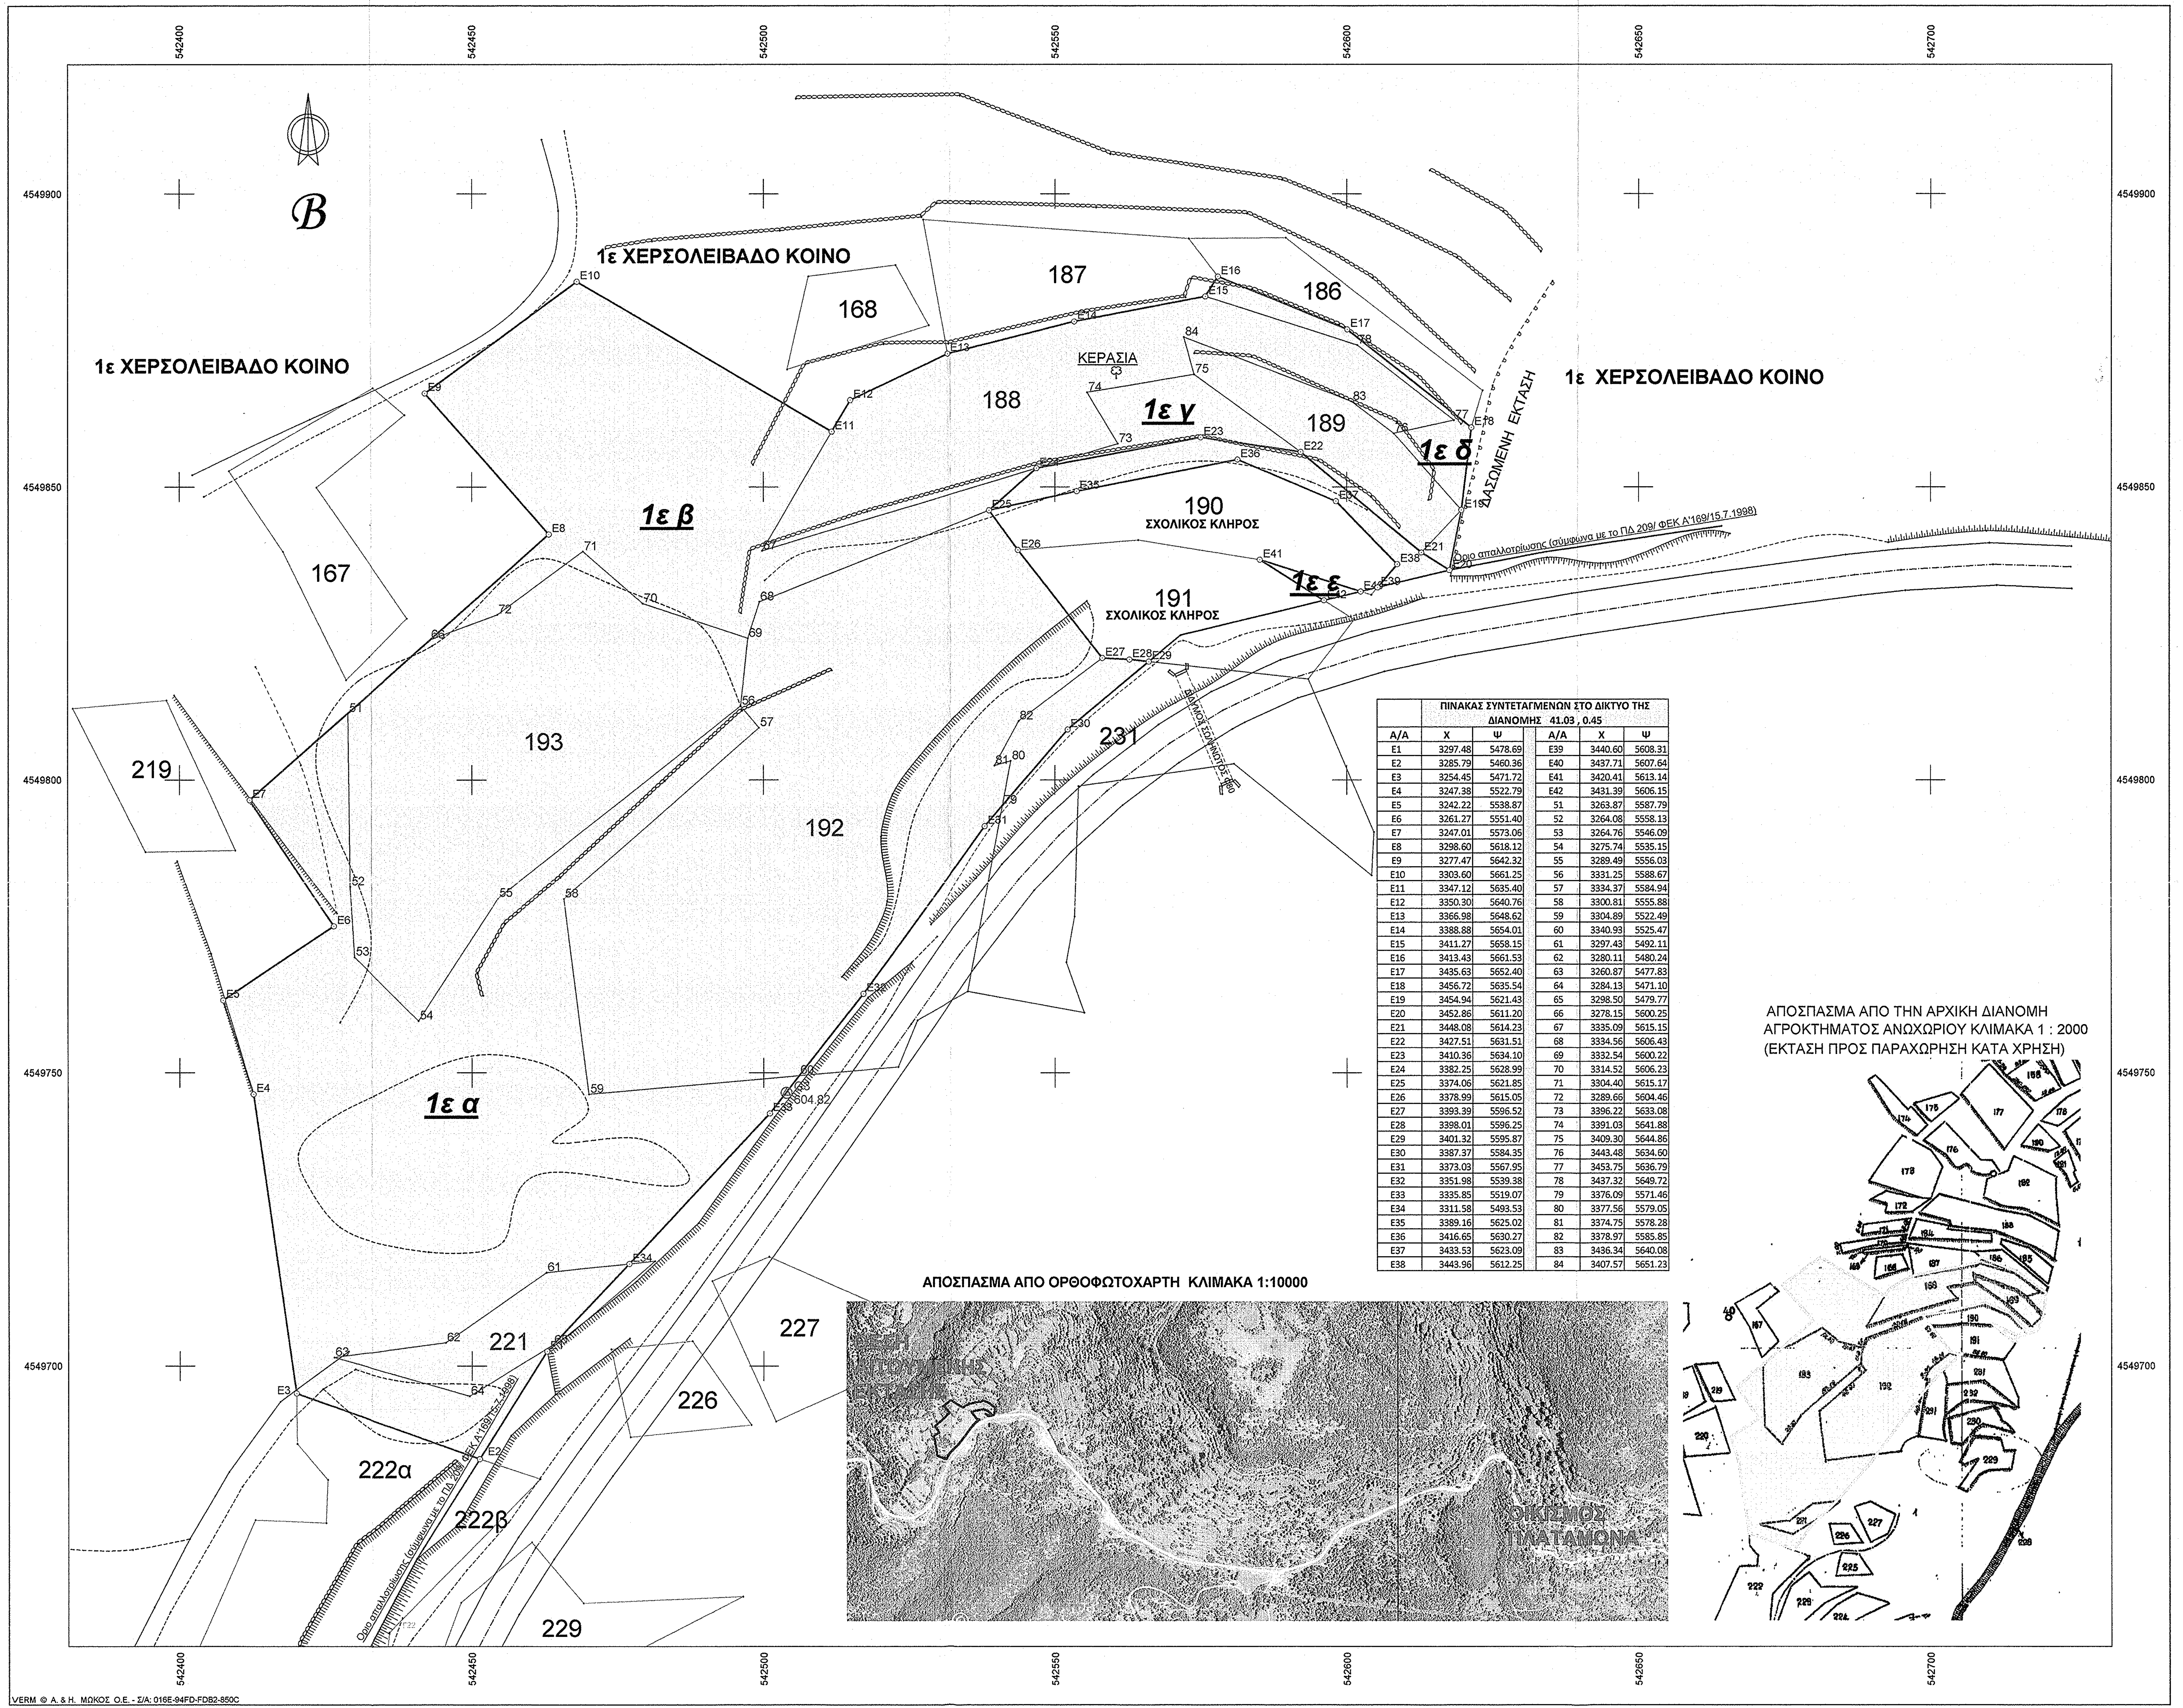

	ΠΙΝΑΚΑΣ ΣΥΝΤΕΤΑΓΜΕΝΩΝ ΣΤΟ ΔΙΚΤΥΟ ΤΗΣ ΔΙΑΝΟΜΗΣ 41.03 , 0.45				
Α/Α	Χ	Ψ	Α/Α	Χ	Ψ
E1	3297.48	5478.69	E39	3440.60	5608.31
E2	3285.79	5460.36	E40	3437.71	5607.64
E3	3254.45	5471.72	E41	3420.41	5613.14
E4	3247.38	5522.79	E42	3431.39	5606.15
E5	3242.22	5538.87	51	3263.87	5587.79
E6	3261.27	5551.40	52	3264.08	5558.13
E7	3247.01	5573.06	53	3264.76	5546.09
E8	3298.60	5618.12	54	3275.74	5535.15
E9	3277.47	5642.32	55	3289.49	5556.03
E10	3303.60	5661.25	56	3331.25	5588.67
E11	3347.12	5635.40	57	3334.37	5584.94
E12	3350.30	5640.76	58	3300.81	5555.88
E13	3366.98	5648.62	59	3304.89	5522.49
E14	3388.88	5654.01	60	3340.93	5525.47
E15	3411.27	5658.15	61	3297.43	5492.11
E16	3413.43	5661.53	62	3280.11	5480.24
E17	3435.63	5652.40	63	3260.87	5477.83
E18	3456.72	5635.54	64	3284.13	5471.10
E19	3454.94	5621.43	65	3298.50	5479.77
E20	3452.86	5611.20	66	3278.15	5600.25
E21	3448.08	5614.23	67	3335.09	5615.15
E22	3427.51	5631.51	68	3334.56	5606.43
E23	3410.36	5634.10	69	3332.54	5600.22
E24	3382.25	5628.99	70	3314.52	5606.23
E25	3374.06	5621.85	71	3304.40	5615.17
E26	3378.99	5615.05	72	3289.66	5604.46
E27	3393.39	5596.52	73	3396.22	5633.08
E28	3398.01	5596.25	74	3391.03	5641.88
E29	3401.32	5595.87	75	3409.30	5644.86
E30	3387.37	5584.35	76	3443.48	5634.60
E31	3373.03	5567.95	77	3453.75	5636.79
E32	3351.98	5539.38	78	3437.32	5649.72
E33	3335.85	5519.07	79	3376.09	5571.46
E34	3311.58	5493.53	80	3377.56	5579.05
E35	3389.16	5625.02	81	3374.75	5578.28
E36	3416.65	5630.27	82	3378.97	5585.85
E37	3433.53	5623.09	83	3436.34	5640.08
E38	3443.96	5612.25	84	3407.57	5651.23

ΑΠΟΣΠΑΣΜΑ ΑΠΟ ΤΗΝ ΑΡΧΙΚΗ ΔΙΑΝΟΜΗ
ΑΓΡΟΚΤΗΜΑΤΟΣ ΑΝΩΧΩΡΙΟΥ ΚΛΙΜΑΚΑ 1 : 2000
(ΕΚΤΑΣΗ ΠΡΟΣ ΠΑΡΑΧΩΡΗΣΗ ΚΑΤΑ ΧΡΗΣΗ)

ΑΠΟΣΠΑΣΜΑ ΑΠΟ ΟΡΘΟΦΩΤΟΧΑΡΤΗ ΚΛΙΜΑΚΑ 1:10000

VERM © Α. & Η. ΜΩΚΟΣ Ο.Ε. - Σ/Α: 016E-94FD-FDB2-850C
D:\VermDat5\ΔΗΜΟΣ ΟΡΕΙΝΟΥ\ΑΝΩΧΩΡΙ_ΕΓΣΑ87\ΣΧΕΔΙΑ\ΤΟΠΟ100614_Ε500_0002.WPF

ΣΥΝΤΕΤΑΓΜΕΝΕΣ ΚΟΡΥΦΩΝ ΑΓΡΟΤΕΜΑΧΙΩΝ

Σημείο	X (m)	Y (m)	Σημείο	X (m)	Y (m)	Σημείο	X (m)	Y (m)
51	542428.737	4549811.388	52	542429.098	4549781.739	53	542429.845	4549769.712
54	542440.881	4549758.829	55	542454.517	4549779.772	56	542496.083	4549812.624
57	542499.220	4549808.916	58	542465.826	4549779.687	59	542470.085	4549746.328
60	542506.101	4549749.506	61	542462.791	4549715.925	62	542445.544	4549703.967
63	542426.319	4549701.456	64	542449.607	4549694.851	65	542463.933	4549703.591
66	542442.936	4549823.924	67	542499.776	4549839.119	68	542499.301	4549830.400
69	542497.309	4549824.179	70	542479.260	4549830.096	71	542469.098	4549838.976
72	542454.422	4549828.186	73	542560.789	4549857.372	74	542555.555	4549866.142
75	542573.799	4549869.216	76	542608.026	4549859.145	77	542618.279	4549861.390
78	542601.790	4549874.221	79	542541.000	4549795.661	80	542542.429	4549803.263
81	542539.623	4549802.475	82	542543.797	4549810.067	83	542600.859	4549864.585
84	542572.038	4549875.578	E12	542514.843	4549864.800	E13	542531.478	4549872.745
E14	542553.338	4549878.250	E15	542575.704	4549882.516	E19	542619.549	4549846.043
E21	542612.730	4549838.808	E22	542592.077	4549855.972	E25	542538.697	4549846.028
E26	542543.668	4549839.255	E27	542558.162	4549820.810	E28	542562.777	4549820.561
E29	542566.085	4549820.199	E34	542476.929	4549717.416			

Συντεταγμένες ορίων

Σημείο	X (m)	Y (m)	Σημείο	X (m)	Y (m)	Σημείο	X (m)	Y (m)
E1	542462.918	4549702.511	E2	542451.328	4549684.123	E3	542419.936	4549695.313
E4	542412.598	4549746.328	E5	542407.358	4549762.365	E6	542426.328	4549774.995
E7	542411.960	4549796.576	E8	542463.289	4549841.895	E9	542442.031	4549865.971
E10	542468.059	4549885.029	E11	542511.692	4549859.431	E12	542514.843	4549864.800
E13	542531.478	4549872.745	E14	542553.338	4549878.250	E15	542575.704	4549882.516
E16	542577.845	4549885.905	E17	542600.083	4549876.892	E18	542621.253	4549860.149
E19	542619.549	4549846.043	E20	542617.531	4549835.799	E21	542612.730	4549838.808
E22	542592.077	4549855.972	E23	542574.924	4549858.461	E24	542546.850	4549853.202
E25	542538.697	4549846.028	E26	542543.668	4549839.255	E27	542558.162	4549820.810
E28	542562.777	4549820.561	E29	542566.085	4549820.199	E30	542552.210	4549808.612
E31	542537.954	4549792.143	E32	542517.066	4549763.469	E33	542501.050	4549743.075
E34	542476.929	4549717.416	E35	542553.777	4549849.274	E36	542581.231	4549854.666
E37	542598.135	4549847.585	E38	542608.626	4549836.808	E39	542605.284	4549832.852
E40	542602.398	4549832.158	E41	542585.078	4549837.570	E42	542596.090	4549830.640

Γεωτεμάχιο [ΕΚΤΑΣΗ ΠΡΟΣ ΜΙΣΘΩΣΗ] 1, Σημ.: 34, Ε= 18791.95 m²

E1	E2	E3	E4	E5	E6	E7	E8	E9	E10	E11	E12
E13	E14	E15	E16	E17	E18	E19	E20	E21	E22	E23	E24
E25	E26	E27	E28	E29	E30	E31	E32	E33	E34		

Πλευρά	Μήκος (m)	Πλευρά	Μήκος (m)	Πλευρά	Μήκος (m)	Πλευρά	Μήκος (m)
E1-E2	21.74	E2-E3	33.33	E3-E4	51.54	E4-E5	16.87
E5-E6	22.79	E6-E7	25.93	E7-E8	68.47	E8-E9	32.12
E9-E10	32.26	E10-E11	50.59	E11-E12	6.23	E12-E13	18.43
E13-E14	22.54	E14-E15	22.77	E15-E16	4.01	E16-E17	24.00
E17-E18	26.99	E18-E19	14.21	E19-E20	10.44	E20-E21	5.67
E21-E22	26.85	E22-E23	17.33	E23-E24	28.56	E24-E25	10.86
E25-E26	8.40	E26-E27	23.46	E27-E28	4.62	E28-E29	3.33
E29-E30	18.08	E30-E31	21.78	E31-E32	35.47	E32-E33	25.93
E33-E34	35.22	E34-E1	20.46				

Γεωτεμάχιο [ΕΚΤΑΣΗ ΠΡΟΣ ΜΙΣΘΩΣΗ] 2, Σημ.: 11, Ε= 354.94 m²

E25	E24	E23	E22	E21	E20	E39	E38	E37	E36	E35	

Πλευρά	Μήκος (m)	Πλευρά	Μήκος (m)	Πλευρά	Μήκος (m)	Πλευρά	Μήκος (m)
E25-E24	10.86	E24-E23	28.56	E23-E22	17.33	E22-E21	26.85
E21-E20	5.67	E20-E39	12.60	E39-E38	5.18	E38-E37	15.04
E37-E36	18.33	E36-E35	27.98	E35-E25	15.43		

Γεωτεμάχιο [ΕΚΤΑΣΗ ΠΡΟΣ ΜΙΣΘΩΣΗ] 3, Σημ.: 3, Ε= 30.21 m²

E42	E41	E40									

Πλευρά	Μήκος (m)	Πλευρά	Μήκος (m)	Πλευρά	Μήκος (m)	Πλευρά	Μήκος (m)
E42-E41	13.01	E41-E40	18.15	E40-E42	6.49		

	ΠΡΟΕΛΕΥΣΗ ΖΗΤΟΥΜΕΝΩΝ ΕΚΤΑΣΕΩΝ				
ΑΠΟ ΑΓΡΟ	ΕΚΤΑΣΗΣ (Μ2) ΚΑΤΑ ΤΟΝ ΚΤΗΜΑΤΟΛΟΓΙΚΟ ΠΙΝΑΚΑ	ΖΗΤΟΥΜΕΝΗ ΕΚΤΑΣΗ ΠΡΟΣ ΜΙΣΘΩΣΗ ΑΝΑΛΥΤΙΚΗ ΕΜΒΑΔΟΜΕΤΡΗΣΗ	ΥΠΟ ΣΤΟΙΧΕΙΑ	ΠΑΡΑΤΗΡΗΣΗ	ΧΑΡΑΚΤΗΡΑΣ
1ε α		5234.28	E5.E6.E7.51.52.53.54.55.56.57.58.59.60.E33.E34.61.62.63.64.65.E1.E2.E	Τμήμα της έκτασης του κοινοχρήστου "1ε"	ΧΕΡΣΟΛΕΙΒΑΔΟ ΚΟΙΝΟ ΜΕ ΑΡΙΘΜ. "1"
1ε β		2628.61	66.E8.E9.E10.E11.67.E24.E25.68.69.70.71.72	Τμήμα της έκτασης του κοινοχρήστου "1ε"	
1ε γ		659.96	E24.73.74.75.E22.E21.E19.E20.E39.E38.E37.E36.E35.E25	Τμήμα της έκτασης του κοινοχρήστου "1ε"	
1ε δ		200.06	E15.E16.E17.E18.E19.76.77.78	Τμήμα της έκτασης του κοινοχρήστου "1ε"	
1ε ε		30.21	E42.E41.E40	Τμήμα της έκτασης του κοινοχρήστου "1ε"	
193	2850	2851.32	72.71.70.69.56.55.54.53.52.51.60	Το σύνολο της έκτασης	ΔΙΑΘΕΣΙΜΟ
188	1730	1728.75	E12.E13.E14.E15.78.77.76.83.84.75.74.73.67	Το σύνολο της έκτασης	ΔΙΑΘΕΣΙΜΟ
189	530	529.62	E19.E21.E22.75.84.83.76	Το σύνολο της έκτασης	ΔΙΑΘΕΣΙΜΟ
231	1680	178.18	79.80.81.82.E27.E28.E29	Το υπόλοιπο της έκτασης διαιρέθηκε σε δύο τμήματα λόγω διέλευσης της υφιστάμενης δημοσίας οδού.	ΔΙΑΘΕΣΙΜΟ
192	5250	4759.09	60.59.58.57.56.69.68.E25.E26.E27.82.81.80.79	Το υπόλοιπο της έκτασης απωλέσθει λόγω διέλευσης της υφιστάμενης δημοσίας οδού.	ΔΙΑΘΕΣΙΜΟ
221	5250	377.02	E34.61.62.63.64.65	Το υπόλοιπο της έκτασης απωλέσθει λόγω διέλευσης της υφιστάμενης δημοσίας οδού .	ΔΙΑΘΕΣΙΜΟ
υνολική έκταση προς μίσθωση		**19177.10**	Μ2		

ΟΡΟΙ ΔΟΜΗΣΗΣ
ΕΚΤΟΣ ΣΧΕΔΙΟΥ (Π.Δ. 24)31.5.1985(Φ.Ε.Κ. 270Δ'))
ΑΡΤΙΟΤΗΤΑ : 4000 τ.μ. πρόσωπο 25.00 (κανόνας)

ΤΕΧΝΙΚΟ ΓΡΑΦΕΙΟ ΤΟΠΟΓΡΑΦΙΚΩΝ ΜΕΛΕΤΩΝ
ΑΠΟΣΤΟΛΙΔΗΣ ΜΙΧΑΛΗΣ
ΔΙΠΛΩΜΑΤΟΥΧΟΣ ΑΓΡΟΝΟΜΟΣ & ΤΟΠΟΓΡΑΦΟΣ ΜΗΧΑΝΙΚΟΣ

ΔΑΓΚΛΗ 10 ΚΑΒΑΛΑ ΤΗΛ. 2510 -227471

ΕΡΓΟΔΟΤΗΣ

ΗΛΙΑΔΟΥ ΗΛΙΑΝΑ

Το παρόν αποτελεί αναπόσπαστο μέρος
της υπ' αρ. 17883/21-7-2016 πράξεως χαρα-
κτηρισμού του Δασαρχείου Καβάλας
Καβάλα 27-7-2016
Ο Δασάρχης
ΖΩΗ ΓΕΩΡΡΟΥΣΗ
ΔΑΣΟΛΟΓΟΣ με βαθμό Α'

ΤΟΠΟΓΡΑΦΙΚΟ ΔΙΑΓΡΑΜΜΑ
ΠΑΡΑΧΩΡΗΣΗ ΚΑΤΑ ΧΡΗΣΗ ΚΟΙΝΟΧΡ. ΕΚΤΑΣΗΣ (Ν.4061/2012)

ΘΕΣΗ

ΔΗΜΟΣ ΝΕΣΤΟΥ \\ ΑΓΡΟΚΤΗΜΑ ΑΝΩΧΩΡΙΟΥ \\

ΘΕΜΑ ΣΧΕΔΙΟΥ	ΑΡΙΘΜΟΣ ΣΧΕΔΙΟΥ	
ΤΟΠΟΓΡΑΦΙΚΟ ΔΙΑΓΡΑΜΜΑ	ΚΛΙΜΑΚΑ 1:500	
	Προβολικό σύστημα ΕΓΣΑ 87	

ΧΡΟΝΟΣ ΜΕΛΕΤΗΣ: ΜΑΪΟΣ 2016

ΥΠΟΓΡΑΦΗ	ΣΦΡΑΓΙΔΑ
	ΜΙΧΑΗΛ Α. ΑΠΟΣΤΟΛΙΔΗΣ ΑΓΡΟΝΟΜΟΣ & ΤΟΠΟΓΡΑΦΟΣ ΜΗΧΑΝΙΚΟΣ ΜΕΛΟΣ Τ.Ε.Ε. ΑΡΙΘ. ΜΗΤΡΩΟΥ 53170 ΔΑΓΚΛΗ 10 ΚΑΒΑΛΑ-ΤΗΛ. 2510.227471 Α.Φ.Μ. 044427318 - Δ.Ο.Υ. Α' ΚΑΒΑΛΑΣ