


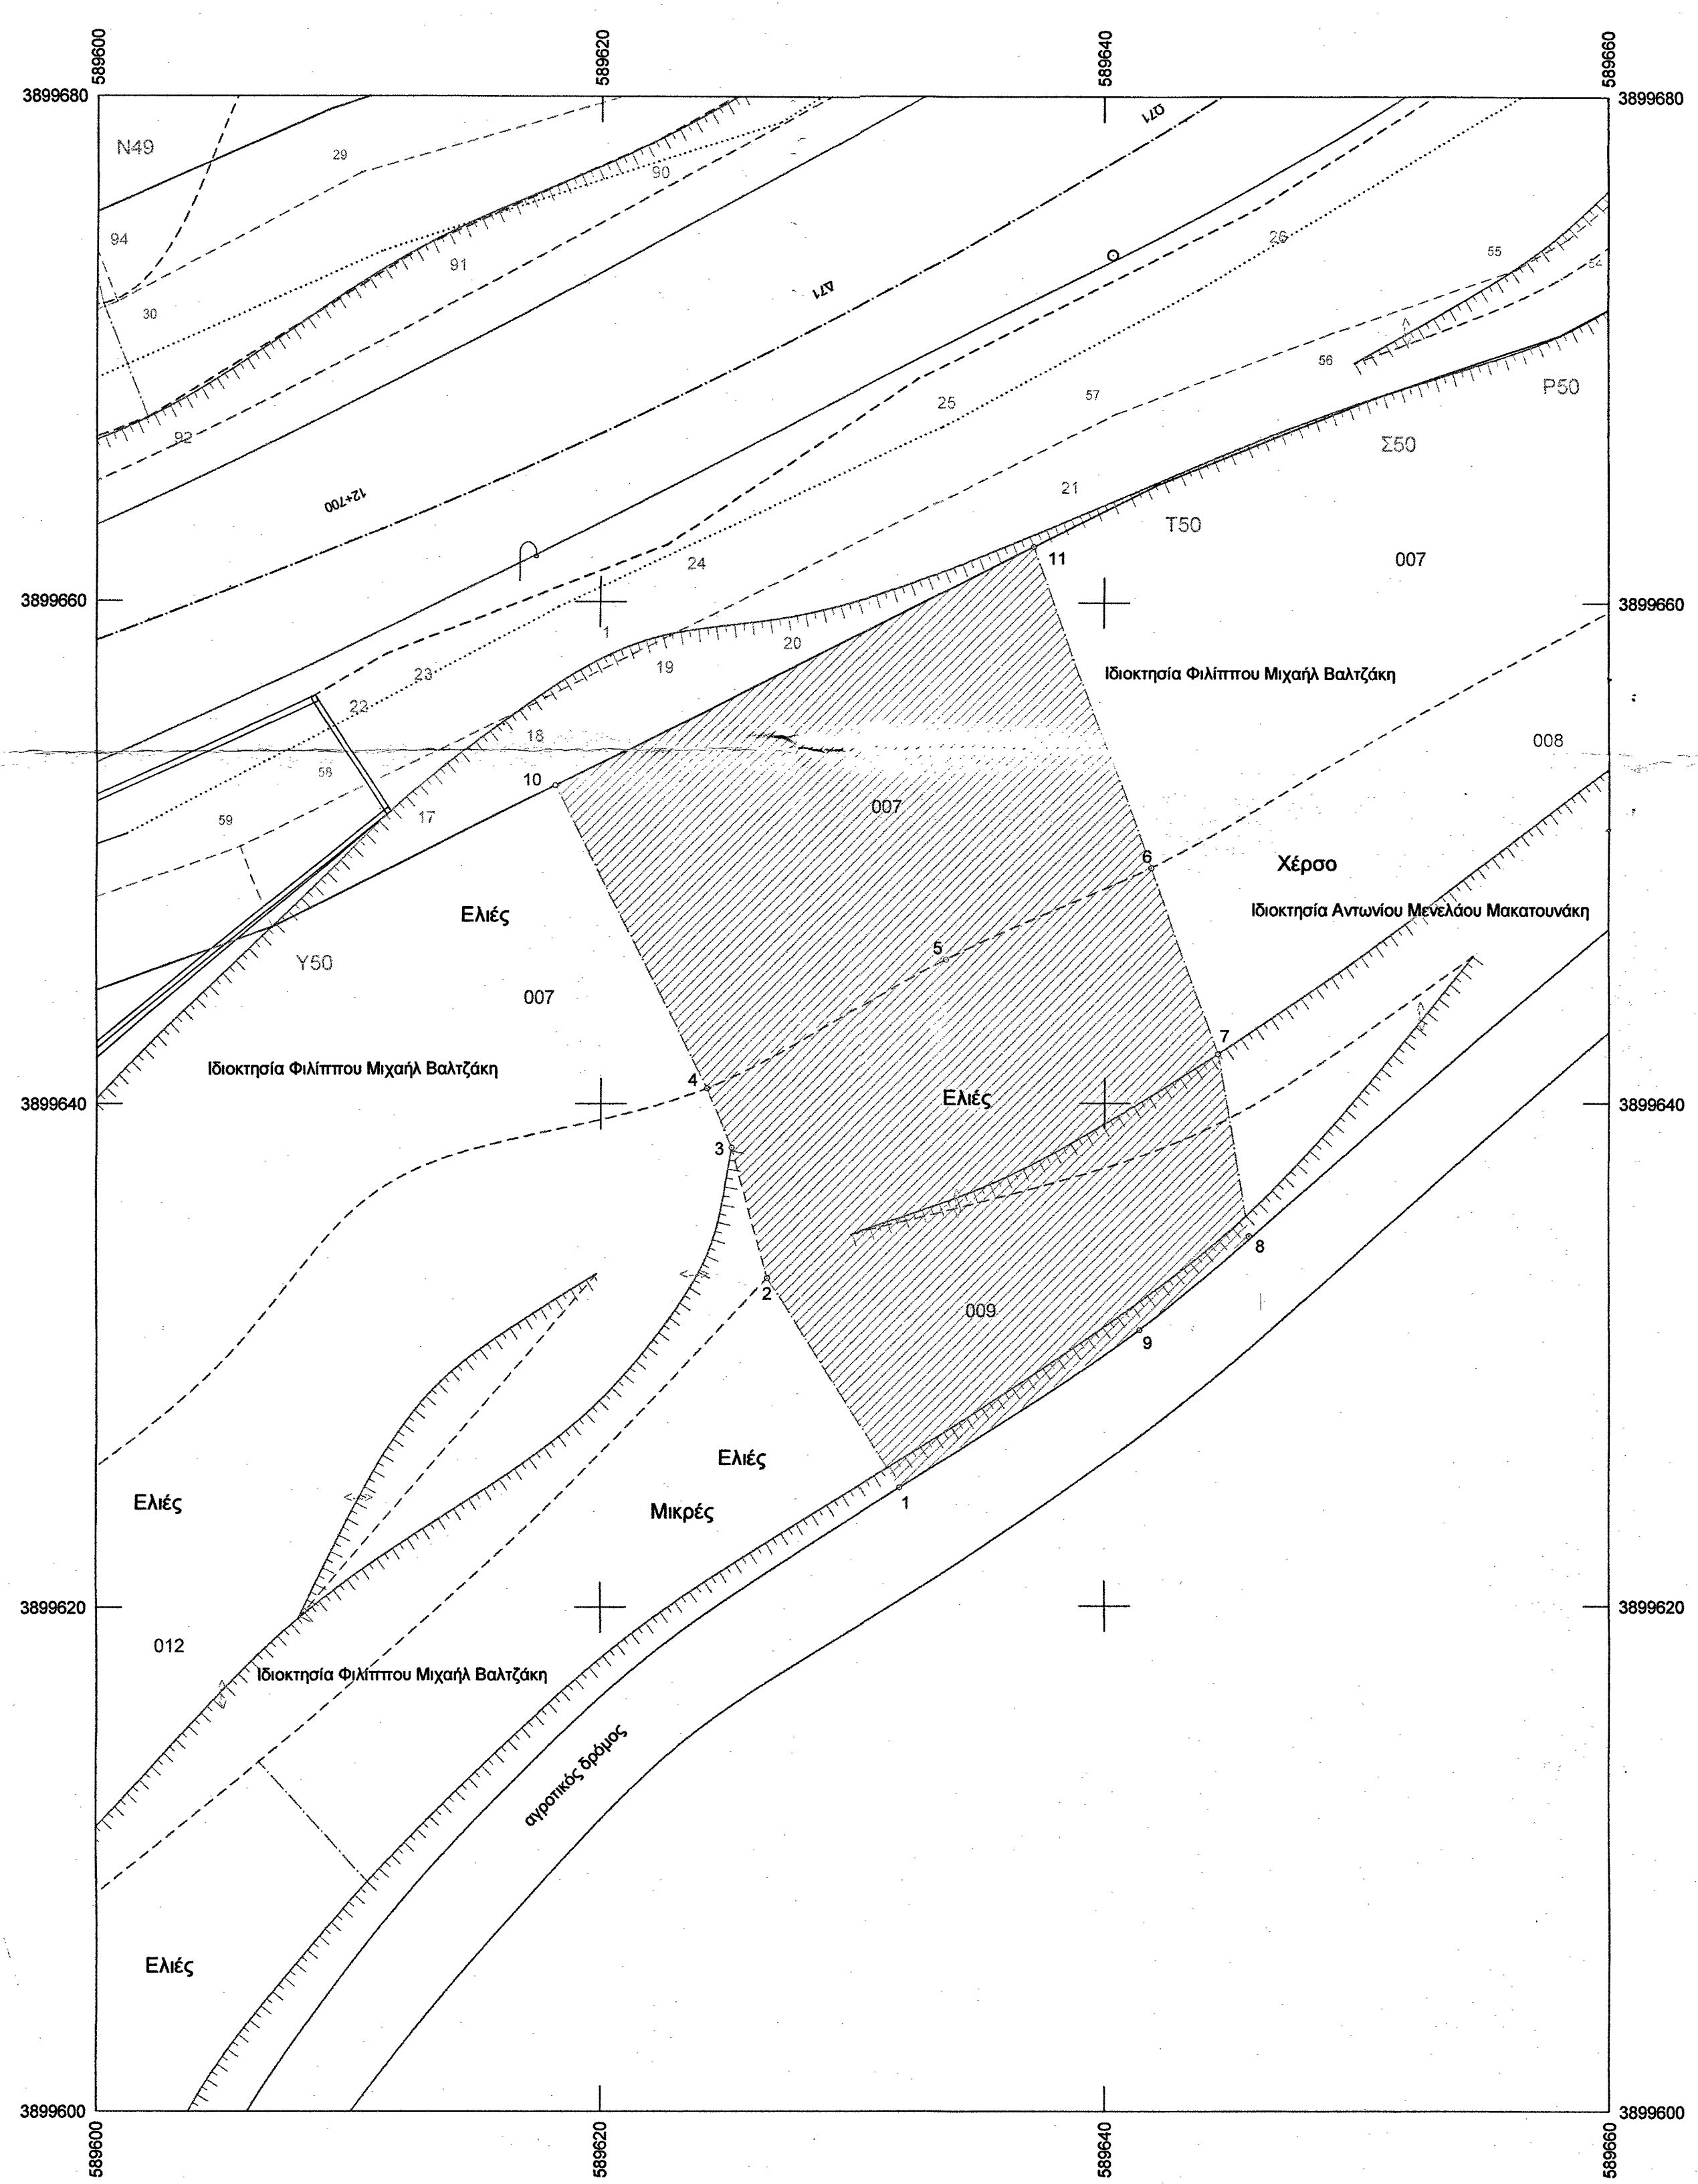

Συντεταγμένες ορίων					
Σημείο	X (m)	Y (m)	Σημείο	X (m)	Y (m)
1	589631.902	3899624.735	2	589626.666	3899633.076
4	589624.250	3899640.602	5	589633.731	3899645.689
7	589644.498	3899641.952	8	589645.738	3899634.717
10	589618.193	3899652.620	11	589637.204	3899662.201

Γεωτεμάχιο 117007, Σημ.: 5, E= 273.64 m²					
10	11	6	5	4	
Πλευρά	Μήκος (m)	Πλευρά	Μήκος (m)	Πλευρά	Μήκος (m)
10-11	21.29	11-6	13.75	6-5	8.88
4-10	13.46			5-4	10.76

Γεωτεμάχιο 117009, Σημ.: 9, E= 314.37 m²					
2	3	4	5	6	7
Πλευρά	Μήκος (m)	Πλευρά	Μήκος (m)	Πλευρά	Μήκος (m)
2-3	5.38	3-4	2.54	4-5	10.76
6-7	7.77	7-8	7.34	8-9	5.72
1-2	9.85			9-1	11.37

ΕΘΕΩΡΗΘΗ

Ηράκλειο 20.....

Η ΠΡΟΪΣΤΗ ΤΩ ΣΥΓΚ. ΕΡΓΩΝ

ΕΓΚΡΙΘΗΝΑΙ

Ηράκλειο 20.....

17-5-2016

ΤΡΙΑΜΑΤΑΚΗ ΧΑΡΑ

ΠΟΛΥΚΟΣ ΜΗΧ. ΚΟΣ

Προσροπυμένο στην με

Λοιπών 6.839/26.07 2016

Ηρακλή Χαρα, Μηχανικού

Ηράκλειο 26.07.2016

Ο Διευθ. Δασών

ΓΕΩΡΓΙΟΣ ΠΑΠΑΔΟΠΟΥΛΟΣ

ΔΑΣΟΛΟΓΟΣ

Τεχνικό Γραφείο Μελετών ΧΑΡΗΣ ΧΑΤΖΗΒΑΣΙΛΗΣ Αγρ. Τοπογράφος Μηχ. Α.Π.Θ.		Ραβδόμηνος 18 7/202 Ηράκλειο Κρήτης	ΚΛΙΜΑΚΑ 1:200 Ισοδιάσταση
ΘΕΜΑ	ΤΟΠΟΓΡΑΦΙΚΟ ΔΙΑΓΡΑΜΜΑ	ΧΑΡΗΣ ΧΑΤΖΗΒΑΣΙΛΗΣ ΑΓΡ. ΤΟΠΟΓΡΑΦΟΣ ΜΗΧ. ΚΟΣ	ΠΡΟΒΟΛΙΚΟ ΣΥΣΤΗΜΑ ΕΓΣΑ '87
ΕΡΓΟ	ΣΥΜΠΛΗΡΩΜΑΤΙΚΗ ΑΠΑΛΛΟΤΡΙΩΣΗ	ΡΑΒΔΟΜΗΝΟΣ 18 - ΤΗΛ. 2810 288464 ΗΡΑΚΛΕΙΟ ΚΡΗΤΗΣ	ΑΡ. ΣΧΕΔΙΟΥ
ΘΕΣΗ	"ΑΣΠΡΗ ΒΡΥΣΗ" Δ.Δ. ΚΡΟΥΣΩΝΑ ΔΗΜΟΥ ΜΑΛΕΒΙΖΙΟΥ		
ΙΔΙΟΚΤΗΤΗΣ	ΙΩΑΝΝΗΣ ΜΕΝΕΛΑΟΥ ΜΑΚΑΤΟΥΝΑΚΗΣ		
ΗΜΕΡΟΜΗΝΙΑ	ΜΑΡΤΙΟΣ 2016		