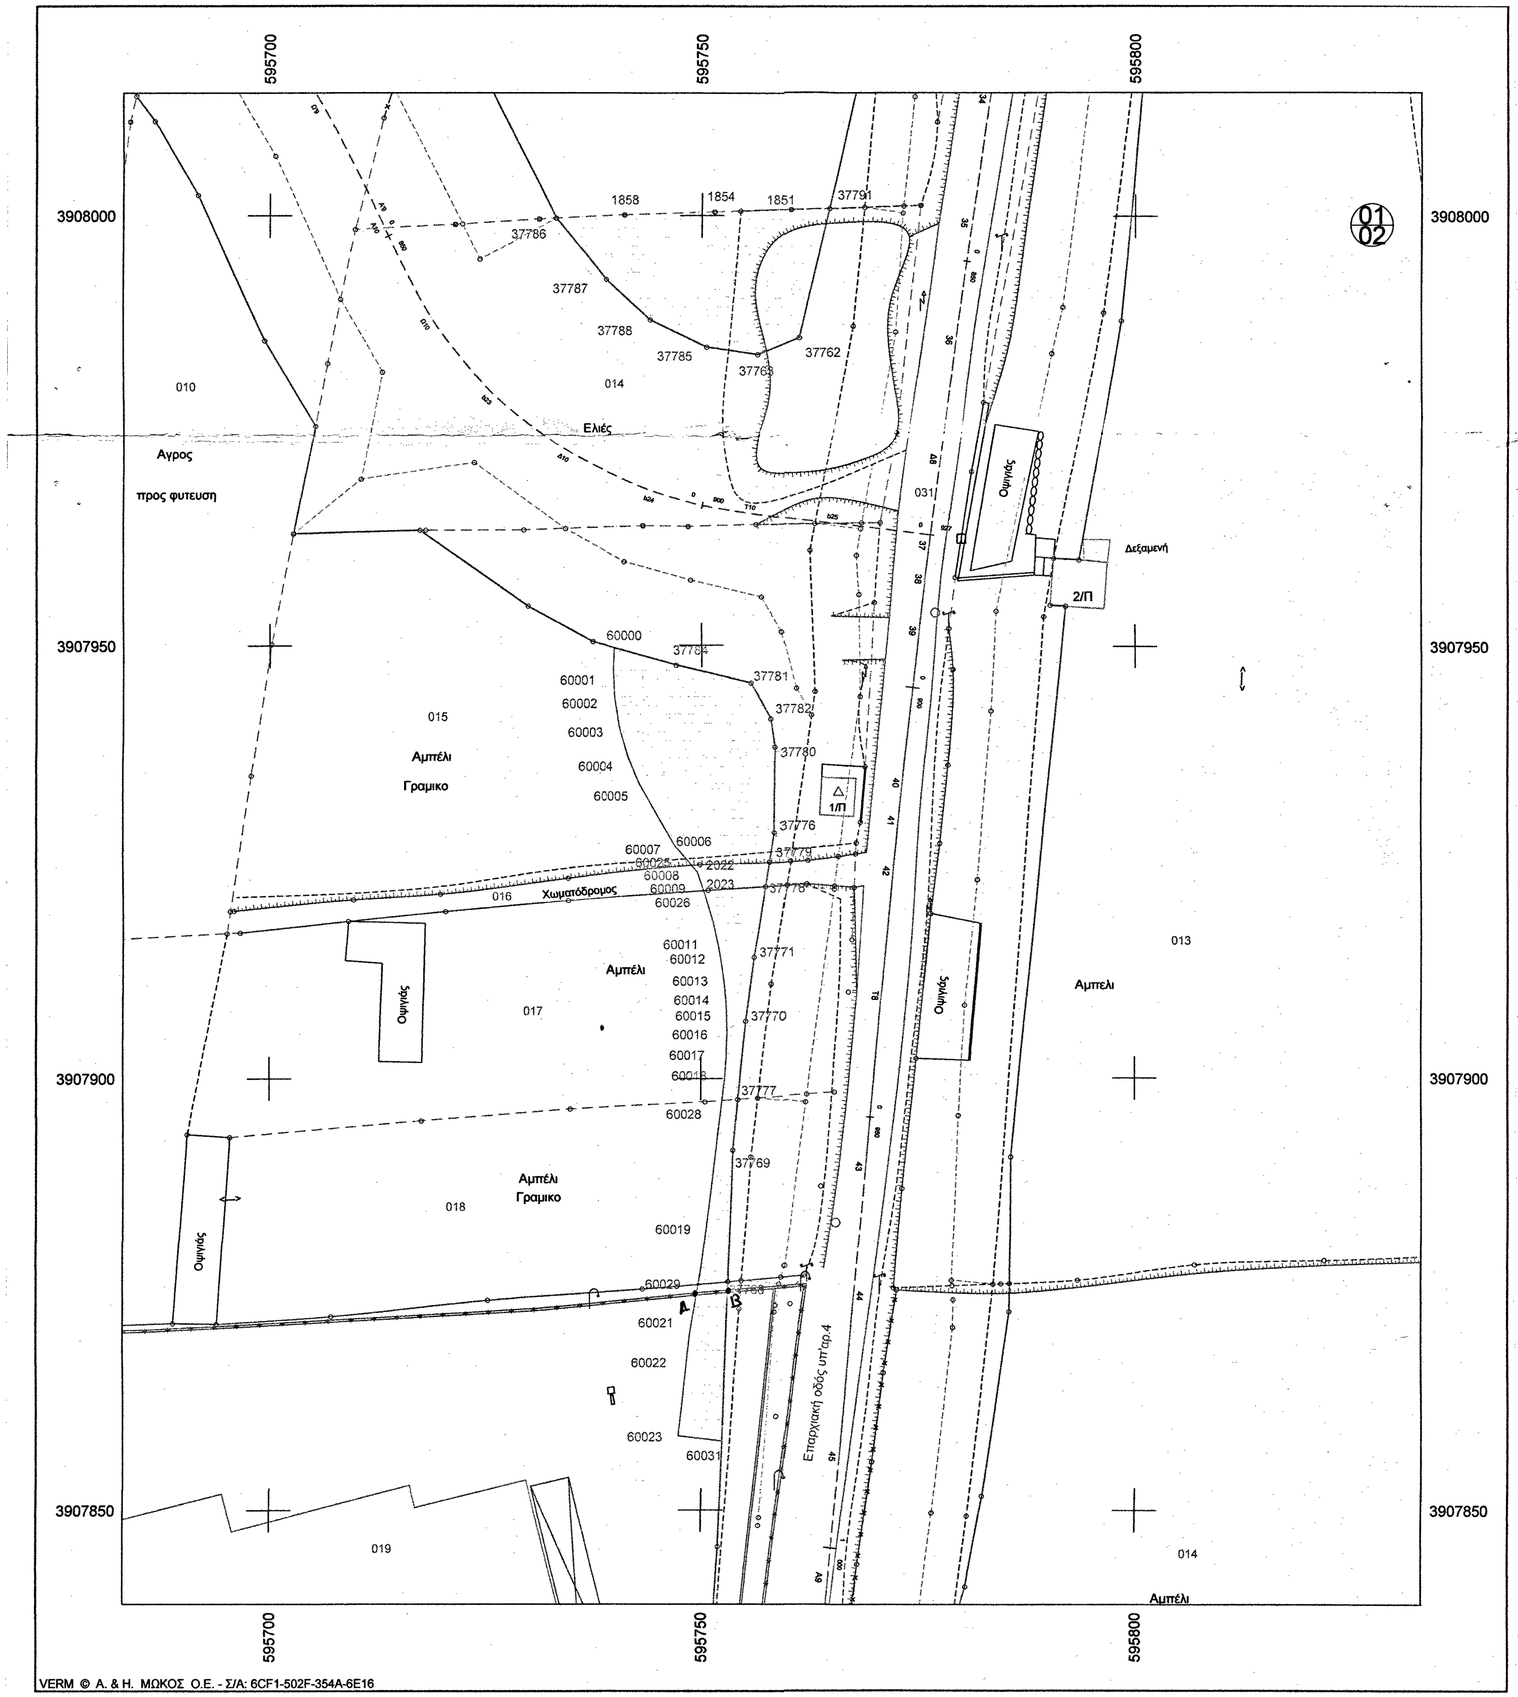

Τμήμα γεωτεμαχίου απαλλοτριούμενο 14, Σημ.: 10, E= 355.34 m²											
37786	1858	1854	1851	37791	37762	37763	37785	37788	37787		

Τμήμα γεωτεμαχίου απαλλοτριούμενο 15, Σημ.: 16, E= 345.80 m²											
60000	37784	37781	37782	37780	37776	37779	2022	60025	60007	60006	60005
60004	60003	60002	60001								

Τμήμα γεωτεμαχίου απαλλοτριούμενο 16, Σημ.: 8, E= 23.37 m²											
60025	2022	37779	37778	2023	60026	60009	60008				

Τμήμα γεωτεμαχίου απαλλοτριούμενο 17, Σημ.: 15, E= 83.80 m²											
60026	2023	37778	37771	37770	37777	60028	60018	60017	60016	60015	60014
60013	60012	60011									

Τμήμα γεωτεμαχίου απαλλοτριούμενο 18, Σημ.: 6, E= 52.36 m²											
60028	37777	37769	37768	60029	60019						

Τμήμα γεωτεμαχίου απαλλοτριούμενο 19, Σημ.: 6, E= 78.10 m²											
60029	37768	60031	60023	60022	60021						

ΕΛΛΗΝΙΚΗ ΔΗΜΟΚΡΑΤΙΑ
ΠΕΡΙΦΕΡΕΙΑ ΚΡΗΤΗΣ
ΠΕΡΙΦΕΡΕΙΑΚΗ ΕΝΟΤΗΤΑ ΗΡΑΚΛΕΙΟΥ
ΔΙΕΥΘΥΝΣΗ ΤΕΧΝΙΚΩΝ ΕΡΓΩΝ

ΔΡΟΜΟΣ ΓΑΖΙ - ΚΡΟΥΣΩΝΑΣ
ΟΡΙΣΤΙΚΗ ΜΕΛΕΤΗ ΙΣΟΠΕΔΟΥ ΚΟΜΒΟΥ ΚΑΒΡΟΧΩΡΙΟΥ

Προσηρτημένο στην με
Αριθμό 6839/26.07.2016
Γράφη χαρακτηρισμού νας
Ηράκλειο 26.07.2016

ΣΥΜΠΛΗΡΩΜΑΤΙΚΗ ΑΠΑΛΛΟΤΡΙΩΣΗ

ΑΡΙΘΜΟΣ ΣΧΕΔΙΟΥ
ΚΤ

ΚΤΗΜΑΤΟΛΟΓΙΚΟ ΔΙΑΓΡΑΜΜΑ

ΕΛΛΗΝΙΚΗ ΔΗΜΟΚΡΑΤΙΑ ΠΕΡΙΦΕΡΕΙΑΚΗ ΔΙΟΙΚΗΣΗ ΚΡΗΤΗΣ

Ο Δ/ντής Δασών
ΚΛΙΜΑΚΑ
ΓΕΩΡΓΙΟΣ ΠΑΠΑΔΑΚΗΣ
ΔΑΣΟΛΟΓΟΣ

ΑΝΑΔΟΧΟΣ ΜΕΛΕΤΗΣ

ΧΑΡΑΛΑΜΠΟΣ ΧΑΤΖΗΒΑΣΙΛΗΣ
ΑΓΡ. ΤΟΠΟΓΡΑΦΟΣ ΜΗΧΑΝΙΚΟΣ

ΑΚΡΙΒΕΣ ΦΩΤΟΑΝΤΙΓΡΑΦΟ
ΙΩΑΝΝΗΣ ΠΟΛ. ΔΙΚΗΓΟΡΟΣ

ΓΙΑ ΤΟΝ ΑΝΑΔΟΧΟ ΤΗΣ ΜΕΛΕΤΗΣ:
ΧΑΡΑΛΑΜΠΟΣ ΧΑΤΖΗΒΑΣΙΛΗΣ

ΣΥΝΤΑΞΗ ΜΕΛΕΤΗΣ

ΧΑΡΑΛΑΜΠΟΣ ΧΑΤΖΗΒΑΣΙΛΗΣ
ΑΓΡ. ΤΟΠΟΓΡΑΦΟΣ ΜΗΧΑΝΙΚΟΣ
ΡΑΔΑΜΑΝΘΟΥΣ 1Β ΗΡΑΚΛΕΙΟ
Τηλ. - Fax. : 2810 288464

ΕΚΔΟΣΗ	ΗΜΕΡΟΜΗΝΙΑ	ΟΝΟΜΑΤΕΠΩΝΥΜΟ	ΥΠΟΓΡΑΦΗ
Γ			
Β			
Α	ΣΕΠΤΕΜΒΡΙΟΣ 2014	Χ. ΧΑΤΖΗΒΑΣΙΛΗΣ ΤΟΠ. ΜΗΧ.	

ΥΠΗΡΕΣΙΑ	ΕΝΕΡΓΕΙΑ		ΟΝΟΜΑΤΕΠΩΝΥΜΟ	ΗΜΕΡΟΜΗΝΙΑ	ΥΠΟΓΡΑΦΗ
ΠΕΡΙΦΕΡΕΙΑΚΗ ΕΝΟΤΗΤΑ ΗΡΑΚΛΕΙΟΥ Δ/ΝΣΗ ΤΕΧΝΙΚΩΝ ΕΡΓΩΝ	ΕΛΕΓΘΗΚΕ	Ο ΕΠΙΒΛΕΠΩΝ	ΣΤΥΛΙΑΝΟΣ ΣΠΙΝΘΑΚΗΣ ΤΟΠ. ΜΗΧ. με Δ΄Β.	23-7-2015	
		Η ΠΡΟΪΣΤΑΜΕΝΗ ΣΥΓΚΟΙΝΩΝΙΑΚΩΝ ΕΡΓΩΝ	ΧΑΡΑ ΤΡΙΑΜΑΤΑΚΗ ΠΟΛ. ΜΗΧ. με Β΄Β.		
	ΘΕΩΡΗΘΗΚΕ & ΕΓΚΡΙΘΗΚΕ	Ο ΔΙΕΥΘΥΝΤΗΣ Δ.Τ.Ε.Π.Ε.Η.	ΕΜΜΑΝΟΥΗΛ ΦΑΚΟΥΚΑΚΗΣ Η/Μ. ΜΗΧ. με Β΄Β.		
ΑΠΟΦΑΣΗ ΕΓΚΡΙΣΗΣ	81558/23-7-2015				

VERM © Α. & Η. ΜΩΚΟΣ Ο.Ε. - Σ/Α: 6CF1-502F-354A-6E16