




ΛΗΨΗ ΦΩΤΟΓΡΑΦΙΑΣ Λ1

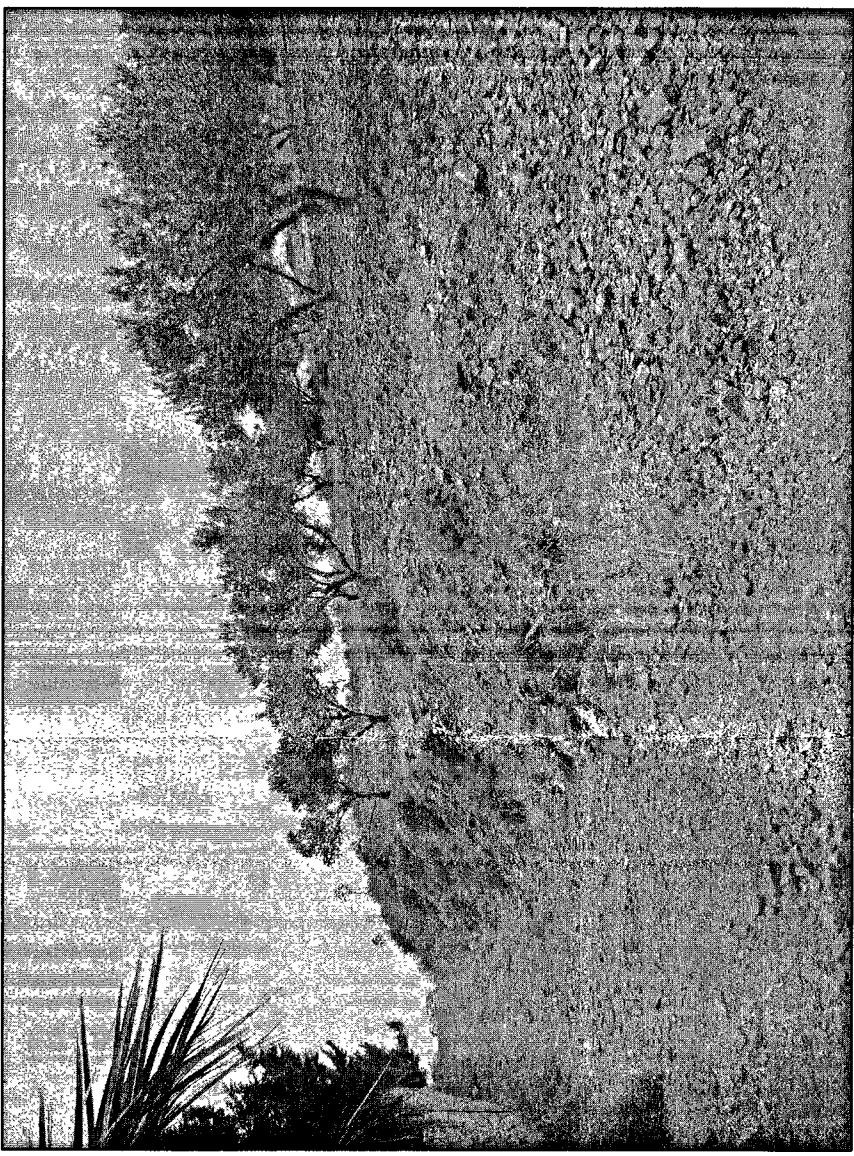

ΛΗΨΗ ΦΩΤΟΓΡΑΦΙΑΣ Λ2



ΑΠΟΣΠΑΣΜΑ ΧΑΡΤΗΣ Γ.Σ. ΚΑ.1:5000

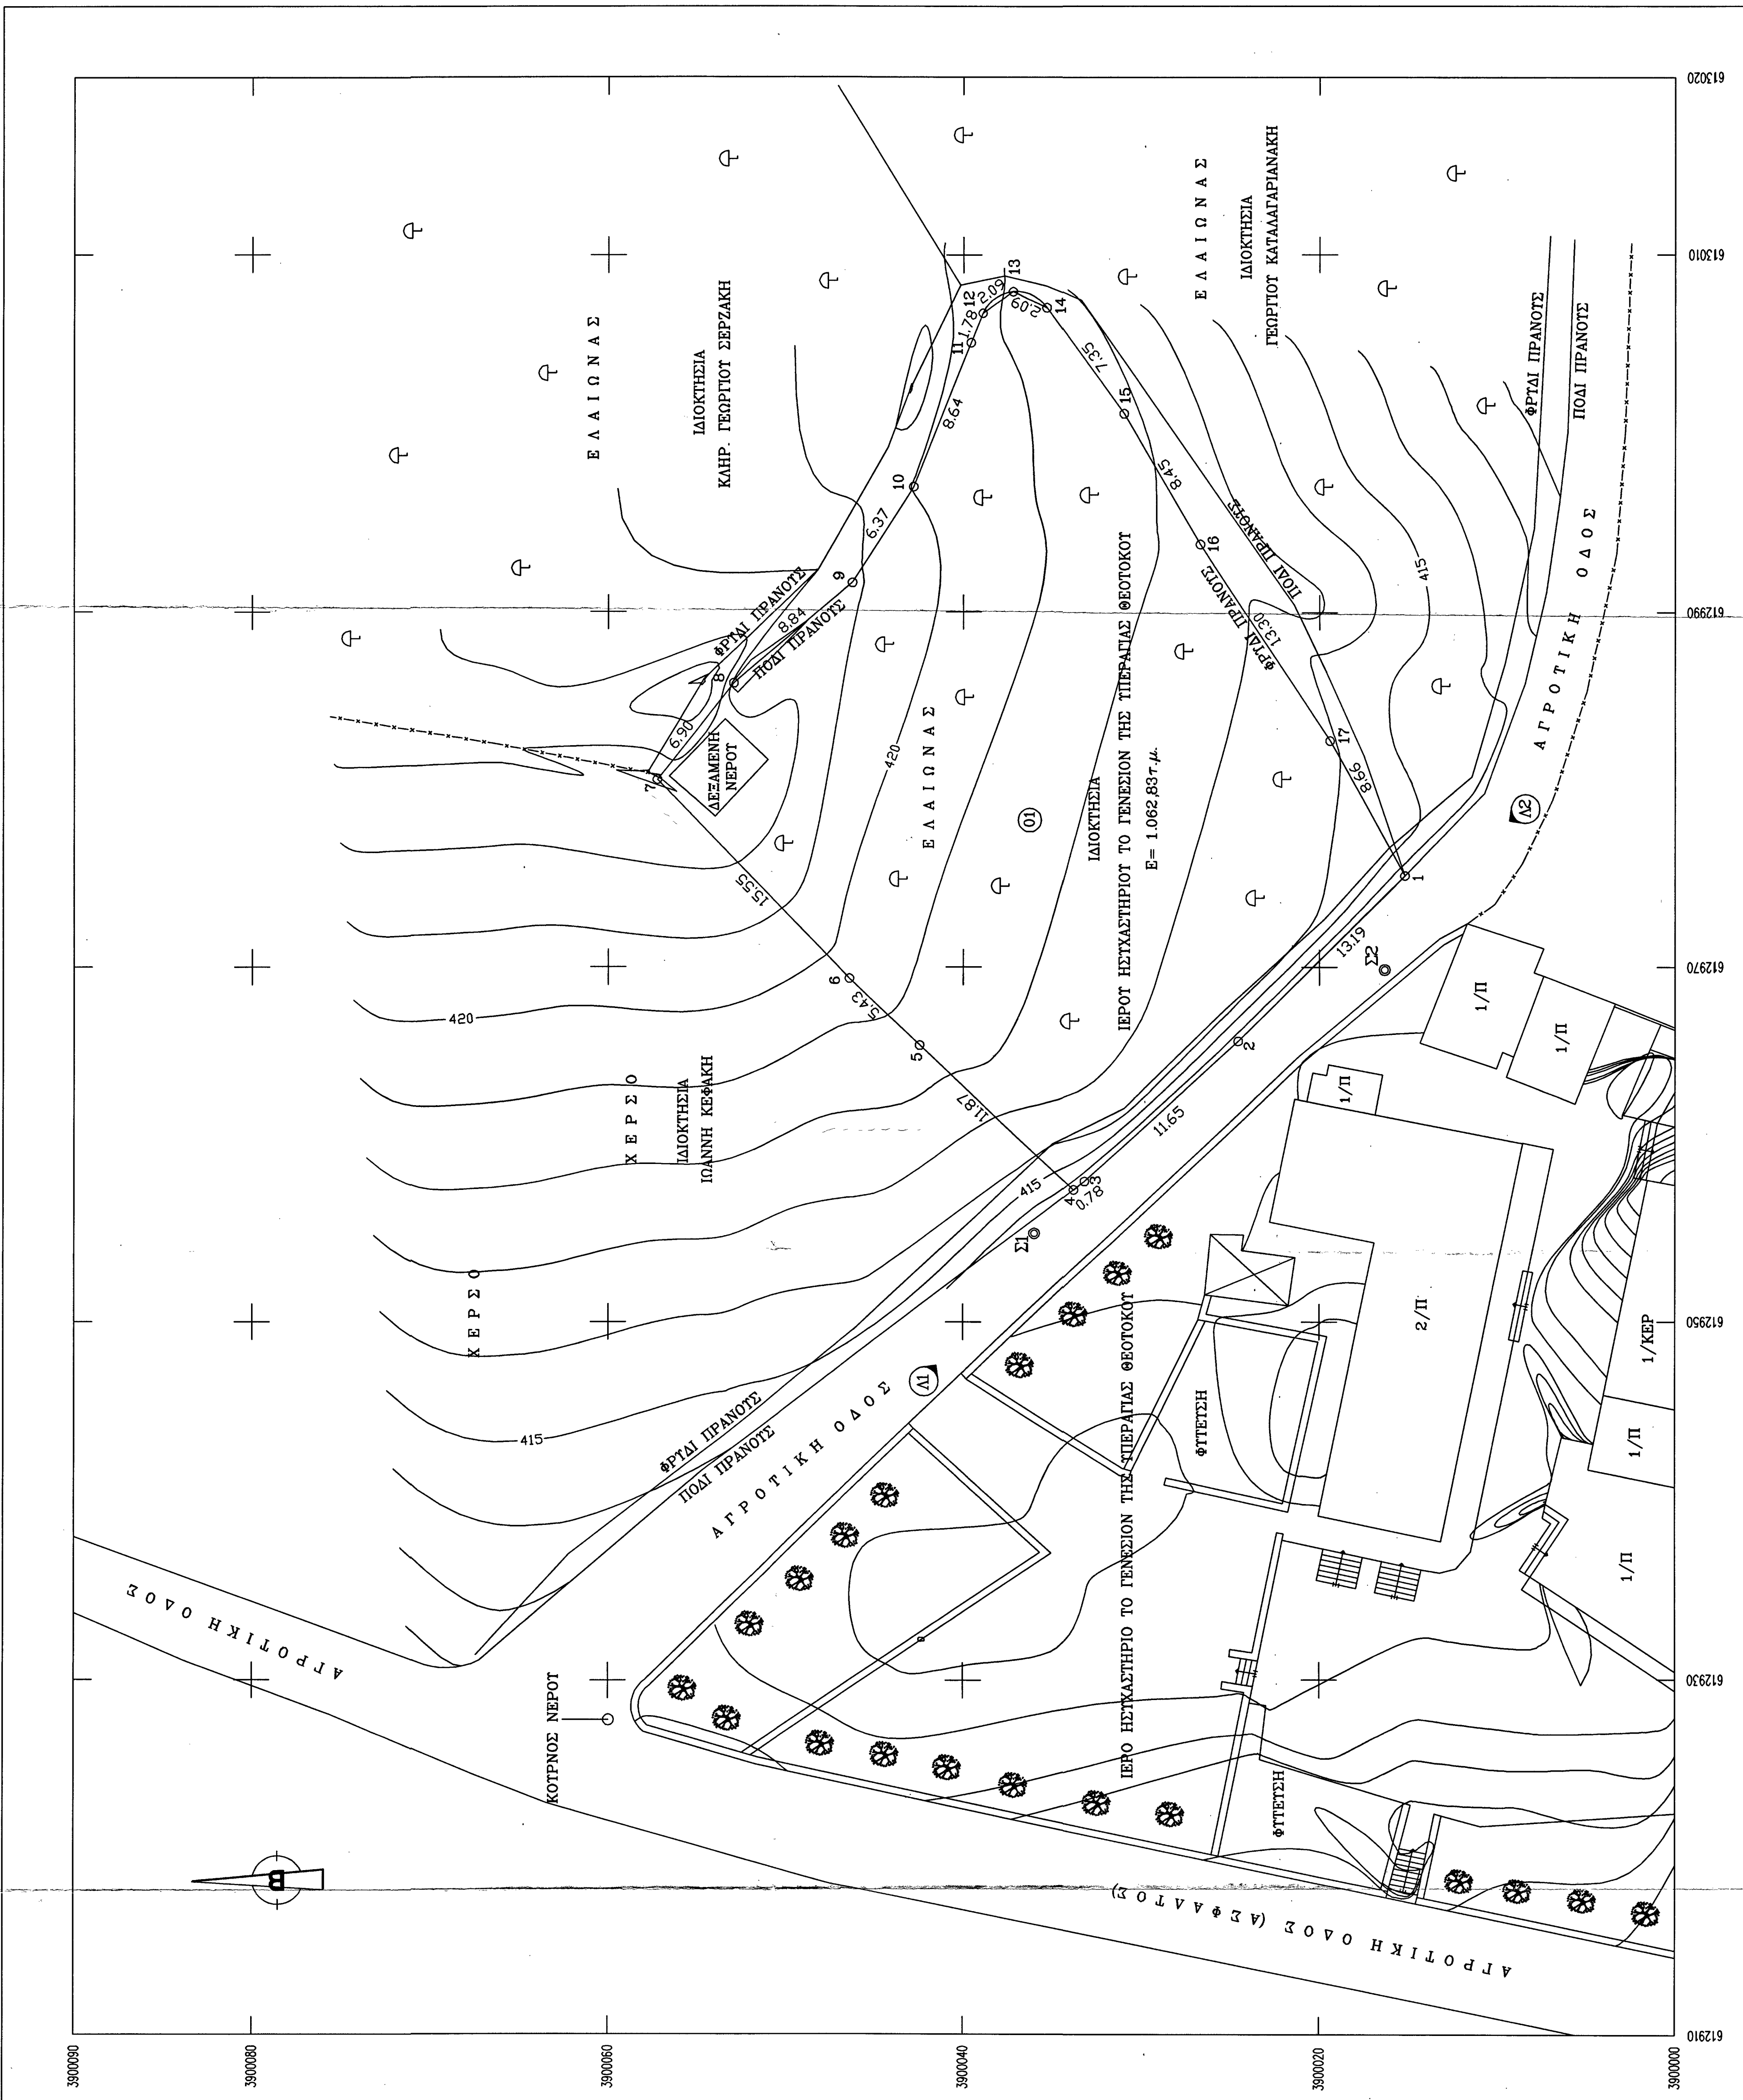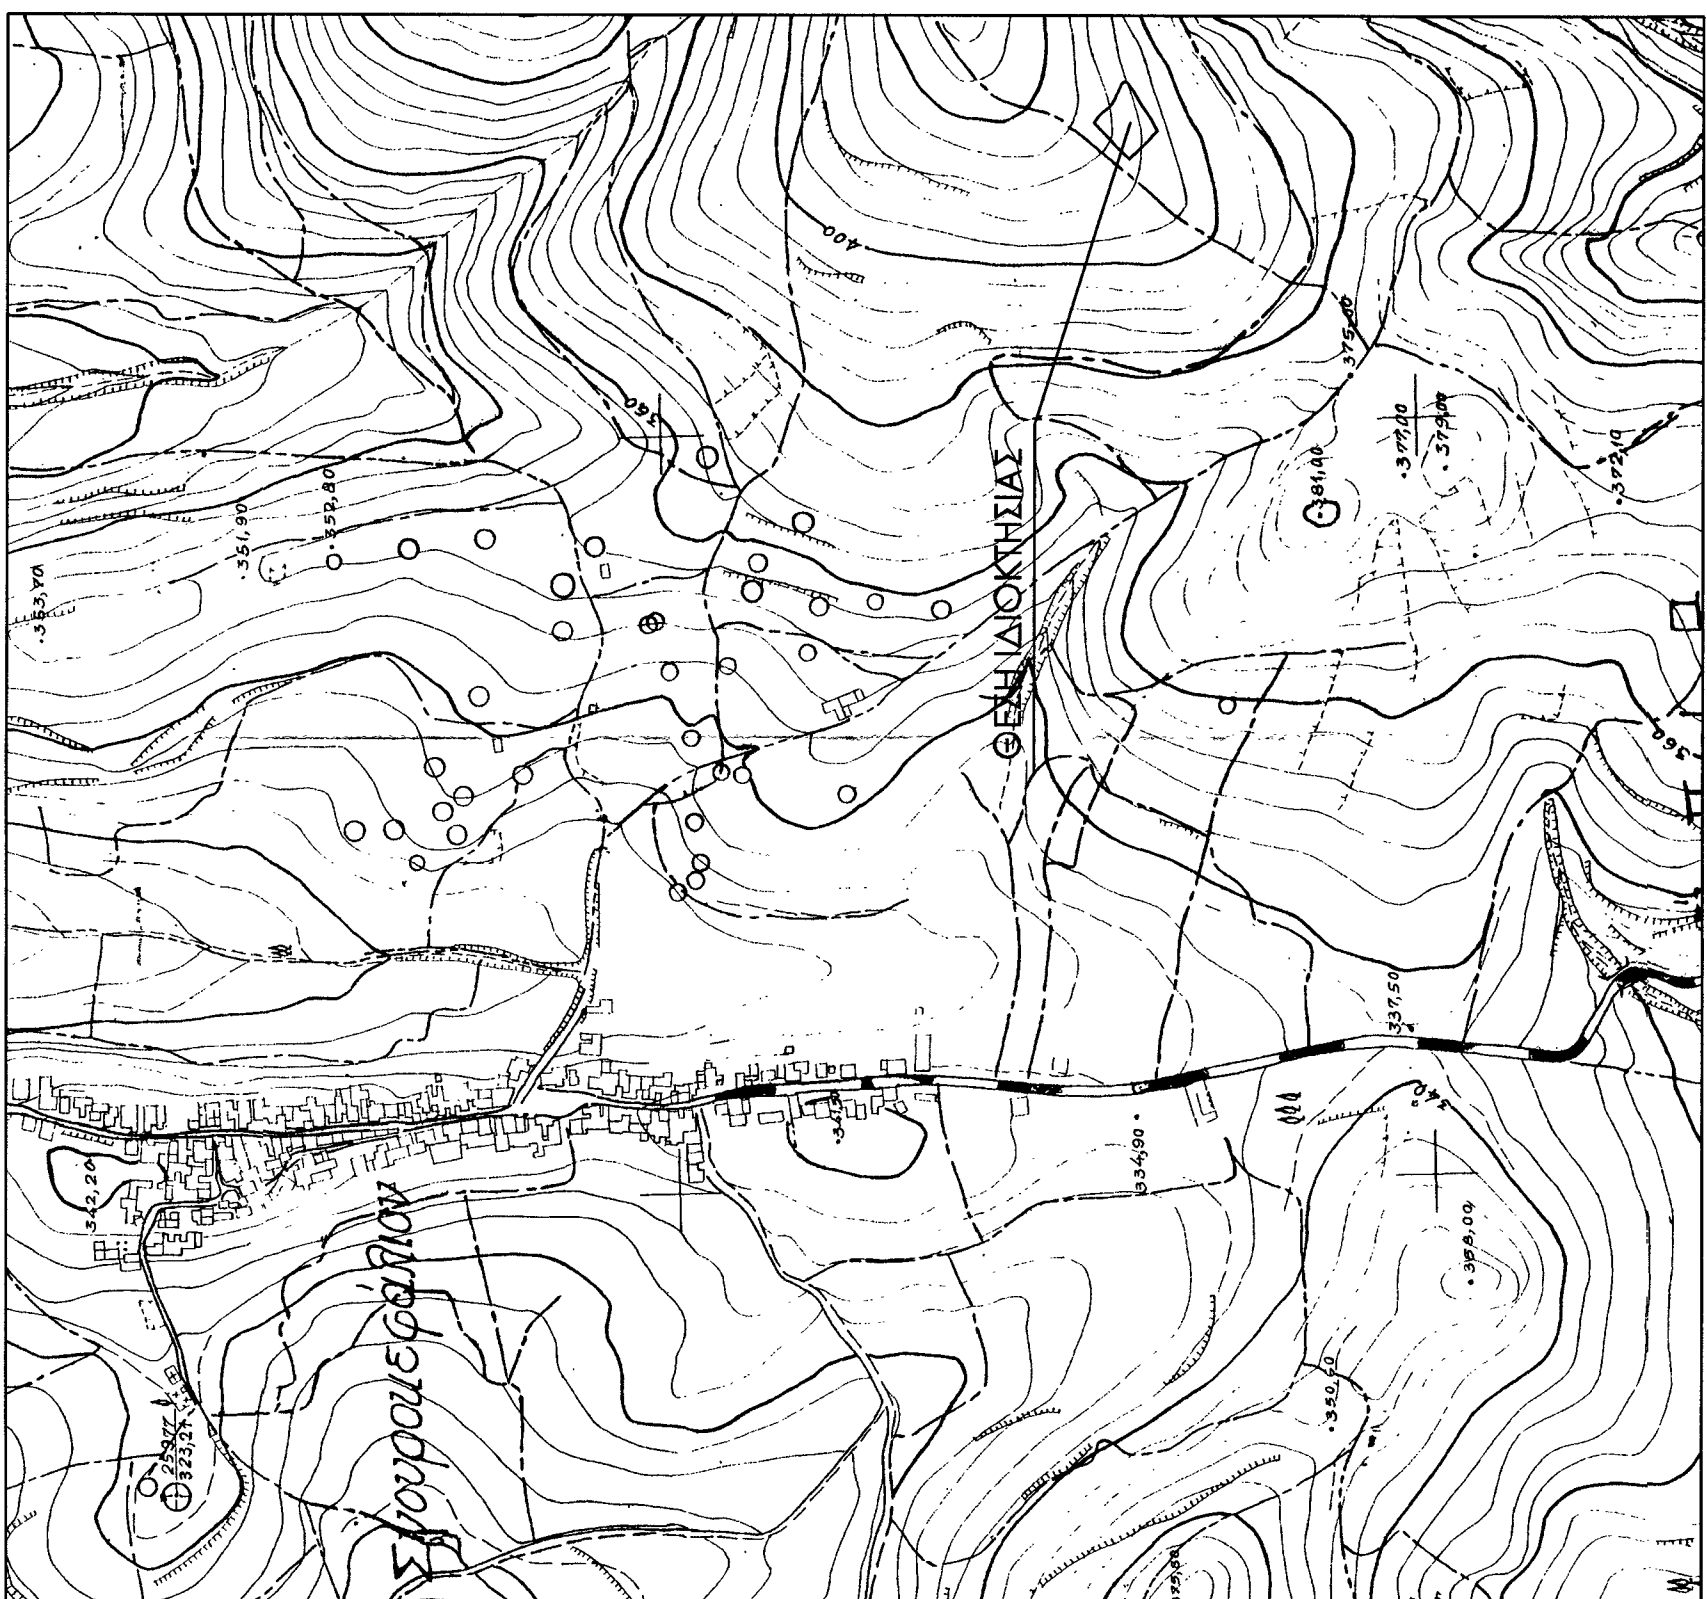

Υ Π Ο Μ Ν Η Μ Α				
ΕΜΒΛΟΔΟΜΕΡΗ ΙΔΙΟΚΤΗΣΙΑΣ (01) ΜΕ ΣΤΟΙΧΙΑ: 1-2-3-4-5-6-7-8-9-10-11-12-13-14-15-16-17-1				
Με τη βοήθεια των αρθρογραφικών συνταγμάτων				
ΣΗΜΕΙΟ	Χ	Υ	ΜΗΚΟΣ	
1	61297514	390001520	1319	
2	61296565	390002457	1165	
3	61295801	390003319	1187	
4	61295753	390003381	1187	
5	61295566	390004246	543	
6	61295577	390004542	1555	
7	61295537	390005251	650	
8	61295533	390005295	894	
9	61299169	390004625	894	
10	61297056	390004282	827	
11	61300507	390003959	178	
12	61300678	390003893	209	
13	61300774	390003752	209	
14	61300724	390003641	735	
15	61300110	390003100	845	
16	61299383	390002671	845	
17	61298271	390001941	830	
1	61297514	390001520	866	
Ε=1/2 Σ(Χ1 + Χ2)Υ(Υ1 - Υ2)				
Ε = 1062.83 μ2				

ΣΥΜΒΟΛΙΣΜΟΙ

- ΣΤΑΣΗ ΟΡΓΑΝΟΥ
- ΟΡΙΟ ΙΔΙΟΚΤΗΣΙΑΣ
- x — ΣΤΡΜΑΤΟΠΕΡΙΦΕΡΕΙΑ
- ΣΕΡΟΛΟΙΦΑ
- Λ ΛΗΨΗ ΦΩΤΟΓΡΑΦΙΑΣ
- ↑ ΣΤΙΛΟΣ ΔΕΗ
- ⌒ ΔΗΜΟΤΙΚΟΣ ΦΩΤΙΣΜΟΣ
- ⌒ ΣΤΙΛΟΣ ΟΤΕ
- ⌒ ΦΡΥΤΑ ΠΡΑΝΟΤΣ
- ⌒ ΠΟΛΙ ΠΡΑΝΟΤΣ

ΓΕΝΙΚΟ ΟΡΟΛΟΓΙΣΜΗ ΕΚΤΟΣ ΣΧΕΔΙΟΥ
ΠΛΑΝΟ 5-85 Φ.Ε.Κ. 220 / Δ / 31 - 5-85
Ν. 2212 / 2003 Φ.Ε.Κ. 508 / Α / 31 - 12 - 2003

ΑΡΙΘΜΗΤΑ : 4.000μ.μ. με πρόστατο 25μ. σε κοινόχρηστο δρόμο και 45μ. σε χαρακτηρισμένη οδό.

ΠΟΣΟΣΤΟ ΚΑΛΥΨΗΣ : 10%

ΣΥΝΕΛΕΙΣΤΗ ΔΟΜΗΣΗ : 0.2 (Μέγιστη δόμηση για κατοικία 200μ.μ.)

ΜΕΓΙΣΤΟ ΥΨΟΣ ΚΤΙΡΙΟΥ : 7,50μ.

ΜΕΓΙΣΤΟ ΑΡΙΘΜΟΣ ΟΡΟΦΩΝ : 2

ΠΛΑΤΕΙΑ ΑΠΟΣΤΑΣΕΙΣ : Κατά Ν.Ο.Κ. 9-4-2012

ΔΗΛΩΣΗ ΟΡΙΩΝ (Ν. 4030/2011)

Η υπογεγραμμένη Μοναχί Μελάνη, κατά κόσμον Αγγελική Ορφανική, ηγουμένη του Ιερού Ναυαγαστρίου Γενέσιου της Υπεραγίας Θεοτόκου, δηλώνει, ότι το αγροτεμάχιο (01) με στοιχεία: 1-2-3-4-5-6-7-8-9-10-11-12-13-14-15-16-17-1, εμβαδού 1.062,83μ.μ., του παρόντος τοπογραφικού διαγράμματος είναι αυτοτελές και δεν αποτελεί τμήμα, μεγαλύτερης έκτασης. Τα όρια που έχει υποδείξει και υλοποιήσει είναι τα ορόφα.

Η ΔΗΛΟΥΣΑ

Δηλώνει

ΔΗΛΩΣΗ ΜΗΧΑΝΙΚΟΥ (Ν. 451/77)

Ο υπογράφων μηχανικός Δεσφίριος Βρεβιάς δηλώνει, ότι το αγροτεμάχιο (01) του παρόντος τοπογραφικού διαγράμματος, με στοιχεία: 1-2-3-4-5-6-7-8-9-10-11-12-13-14-15-16-17-1, εμβαδού 1.062,83μ.μ., βρίσκεται στη θέση Κορφή, του οικισμού Σγουροκεφαλή, του Δήμου Χρυσονήσιου. Είναι εκτός αγείου πόλης, εκτός ορίων οικισμού, εκτός ζώνης και εκτός Γ.Π.Σ. Είναι μη άρτιο και μη οικοδομήσιμο, σύμφωνα με τις σημερινές ισχύουσες Πολεοδομικές Διατάξεις. Στην περιοχή δεν ισχύουν οι διατάξεις του Ν. 1337 / 83 περί εσαφούς σε νη και σε χερσία. Η αποτύπωση και οι συντεταγμένες αναφέρονται στο Ελληνικό Γεωδομικό Σύστημα Αναφοράς ΕΤΡΑ '87. Η εξόφληση πραγματοποιήθηκε με σύστημα GPS κάνοντας χρήση του Ελληνικού αναπηστήματος εντοπισμού ΗΕΡΟΣ. Πάνω από αυτό, δεν δίδεται γράμμη υψηλής τάσης ΔΕΗ. Μέρα σε αυτό ή σε απόσταση μικρότερη των 20μ. δεν δίδεται γράμμη. Τα όρια του αγροτεμαχίου υποδείχσαν και υλοποιήθηκαν, από την Μοναχί Μελάνη, κατά κόσμον Αγγελική Ορφανική, ηγουμένη του Ιερού Ναυαγαστρίου.

Ο ΜΗΧΑΝΙΚΟΣ

ΤΕΧΝΙΚΟ ΓΡΑΦΕΙΟ
ΕΛΕΥΘΕΡΙΟΥ Ν. ΒΡΕΒΙΑΣ
ΠΥΛΑΓΚΙΟΥ ΜΗΧΑΝΙΚΟΣ ΔΟΜΩΝ ΕΡΓΩΝ
ΔΙΕΥΘΥΝΣΗ 5 - ΗΡΑΚΛΕΙΟ ΚΡΗΤΗΣ
ΤΗΛ. 2810 284488

ΤΕΧΝΙΚΟ ΓΡΑΦΕΙΟ ΜΕΛΕΤΩΝ
ΕΛΕΥΘΕΡΙΟΣ Ν. ΒΡΕΒΙΑΣ

ΔΙΚΤΥΝΗΣ 5 - ΗΡΑΚΛΕΙΟ ΚΡΗΤΗΣ
ΤΗΛ. : 2810 - 28 44 88

ΙΔΙΟΚΤΗΣΙΑ

ΙΕΡΟΤΗΤΑΣΤΗΡΙΟΤ
ΤΟ ΓΕΝΕΣΙΟΝ ΤΗΣ ΥΠΕΡΑΓΙΑΣ ΘΕΟΤΟΚΟΥ

ΕΡΓΟ

ΑΙΟΤΥΠΠΩΣΗ ΙΔΙΟΚΤΗΣΙΑΣ

ΣΕΣΗ

ΚΟΡΦΗ ΤΟΥ ΟΙΚΙΣΜΟΥ ΣΓΟΥΤΡΟΚΕΦΑΛΙΟΥ
ΔΗΜΟΤ. ΧΕΡΣΟΝΗΣΟΥ - Ν. ΗΡΑΚΛΕΙΟΥ

ΣΕΛΑ ΣΧΕΔΙΟΥ

ΑΡΙΘΜΟΣ ΣΧΕΔΙΟΥ

Τ1

ΤΟΠΟΓΡΑΦΙΚΟ ΔΙΑΓΡΑΜΜΑ

ΚΑΙΜΑΚΑ

1: 200

ΧΡΟΝΟΣ ΜΕΛΕΤΗΣ : ΙΟΥΝΙΟΣ 2016

ΤΙΤΛΟΣ

ΣΥΡΡΑΤΑ

Δηλώνει

ΤΕΧΝΙΚΟ ΓΡΑΦΕΙΟ
ΕΛΕΥΘΕΡΙΟΥ Ν. ΒΡΕΒΙΑΣ
ΠΥΛΑΓΚΙΟΥ ΜΗΧΑΝΙΚΟΣ ΔΟΜΩΝ ΕΡΓΩΝ
ΔΙΕΥΘΥΝΣΗ 5 - ΗΡΑΚΛΕΙΟ ΚΡΗΤΗΣ
ΤΗΛ. 2810 284488