



ΟΡΟΙ ΔΟΜΗΣΗΣ (Γενικές διατάξεις - ΠΔ /24-5-85 /ΘΕΚ 270 Δ /31-5-85)	
Αρτιότητα οκοπέδου :	25-4000
(κατά παρεκκλίση τα προμνησθέντα την 31-12-2003 ως έχουν σήμερα)	
Ποσοστό κάλυψης :	10%
Συντελεστής δόμησης :	0.20
Μέγιστο υψος :	7.50 M
Αριθμός ορόφων :	2
Πλάγες αποστάσεις :	15.00 M

ΕΜΒΑΔΟΜΕΤΡΙΣΗ			
ΟΡΘΟΓΩΝΙΕΣ ΣΥΝΤΕΤΑΓΜΕΝΕΣ			
	X	Y	
1	624133.36	3906392.43	
2	624138.77	3906391.80	
3	624143.73	3906393.45	
4	624160.75	3906400.74	
5	624165.28	3906404.98	
6	624165.45	3906394.73	
7	624155.79	3906370.01	
8	624150.20	3906348.10	
9	624148.52	3906331.46	
10	624151.65	3906325.23	
11	624170.79	3906316.44	
12	624176.64	3906315.52	
13	624182.75	3906287.57	
22	624121.80	3906289.45	
23	624124.91	3906317.19	
Εμβαδόν μπεδού :			
(1-2-3-4-5-6-7-8-9-10-11-12-13-22-23-1).....4213.15 M2			
Η εμβαδομετρηση έγινε κατά Gauss σύμφωνα με τον τύπο:2E=Σ(Xn+1-Xn)х(yn+1+yn)			


ΔΗΛΩΣΗ ΜΗΧΑΝΙΚΟΥ	
Ο υπογεγραμμένος πτυχιούχος πολιτικός μηχανικός Τ.Ε. Τρυπιδάκης Ιωάννης δηλώνει ότι: Το μπεδο που φαίνεται στο τοπογραφικό διαγραμμα, με τα στοιχεία : (1-2-3-4-5-6-7-8-9-10-11-12-13-22-23-1) εμβαδού 4213.15 M2 ιδιοκτησίας Γιαλιτάκη Ελευθερίου. 1. Βρίσκεται στη θέση "Λιοφύτα" της δ.κ. Χερσονήσου, εκτός οικισμών και ζώνης οικισμών Δήμου Χερσονήσου. 2. Είναι αρτίο και οικοδομήσιμο εφ' όσον σύμφωνα με δήλωση των ιδιοκτητών προμνησθέντα ως έχει σήμερα πριν την 31-12-2003. 3. Δεν αποτελεί τμήμα μεγαλύτερης έκτασης. 4. Από το μπεδο δεν περνά γραμμή ρευμάτων υψηλής τάσης της ΔΕΗ, ούτε διεκτονται ρεματα δια μέσου του. 5. Τα ορια εδείξαν οι ιδιοκτήτες και τα μνηκ των πλευρών είναι ακριβή.	
Ο ΔΗΛΩΝ	
ΙΩΑΝΝΗΣ Χ. ΤΡΥΠΙΔΑΚΗΣ ΠΤΥΧ. ΠΟΛΙΤΙΚΟΣ ΜΗΧΑΝΙΚΟΣ Τ.Ε. ΜΕΛΕΤΕΣ - ΕΠΙΒΛΕΨΕΙΣ - ΚΑΤΑΣΚΕΥΕΣ ΜΕΛΟΣ Ε.Ε.Τ.Ε.Μ. ΑΡΙΘ. ΜΗΤΡΩΟΥ 7738 ΑΛΜΥΡΟΥ 3 ΗΡΑΚΛΕΙΟ - ΤΗΛ. 2810 286668 Α.Φ.Μ. 028871210 - Δ.Ο.Υ. ΗΡΑΚΛΕΙΟΥ	

ΔΗΛΩΣΗ ΥΠΟΠΟΙΗΣΗΣ ΟΡΙΩΝ	
Ο υπογεγραμμένος ιδιοκτήτης του μπεδού Γιαλιτάκης Ελευθερίου δηλώνει ότι τα ορια έχουν υποδειχθεί από εμένα και είναι ορθά όπως έχουν υλοποιηθεί σ' αυτό το τοπογραφικό διαγραμμα.	
Ο ΔΗΛΩΝ	

ΥΠΟΜΝΗΜΑ	
ΤΑ ΣΤΟΙΧΕΙΑ ΥΠΑΙΘΡΟΥ ΕΛΗΦΘΗΣΑΝ ΜΕ ΓΕΩΔΑΙΤΙΚΟ GPS - GR3 ΤΗΣ TOPCON Η ΑΠΟΔΟΣΗ ΕΓΙΝΕ ΣΤΟ ΕΛΛΗΝΙΚΟ ΓΕΩΔΑΙΤΙΚΟ ΣΥΣΤΗΜΑ ΑΝΑΦΟΡΑΣ 1987 (ΕΓΣΑ 87) ΔΕΝ ΕΓΙΝΕ ΑΥΤΟΤΕΛΗΣ ΤΡΙΓΩΝΙΣΜΟΣ, ΟΥΤΕ ΔΙΟΡΘΩΣΗ ΣΦΑΛΜΑΤΩΝ ΜΕ ΤΗΝ ΜΕΘΟΔΟ ΤΩΝ ΕΛΑΧΙΣΤΩΝ ΤΕΤΡΑΓΩΝΩΝ.	
Ο ΜΗΧΑΝΙΚΟΣ	
ΙΩΑΝΝΗΣ Χ. ΤΡΥΠΙΔΑΚΗΣ ΠΤΥΧ. ΠΟΛΙΤΙΚΟΣ ΜΗΧΑΝΙΚΟΣ Τ.Ε. ΜΕΛΕΤΕΣ - ΕΠΙΒΛΕΨΕΙΣ - ΚΑΤΑΣΚΕΥΕΣ ΜΕΛΟΣ Ε.Ε.Τ.Ε.Μ. ΑΡΙΘ. ΜΗΤΡΩΟΥ 7738 ΑΛΜΥΡΟΥ 3 ΗΡΑΚΛΕΙΟ - ΤΗΛ. 2810 286668 Α.Φ.Μ. 028871210 - Δ.Ο.Υ. ΗΡΑΚΛΕΙΟΥ	

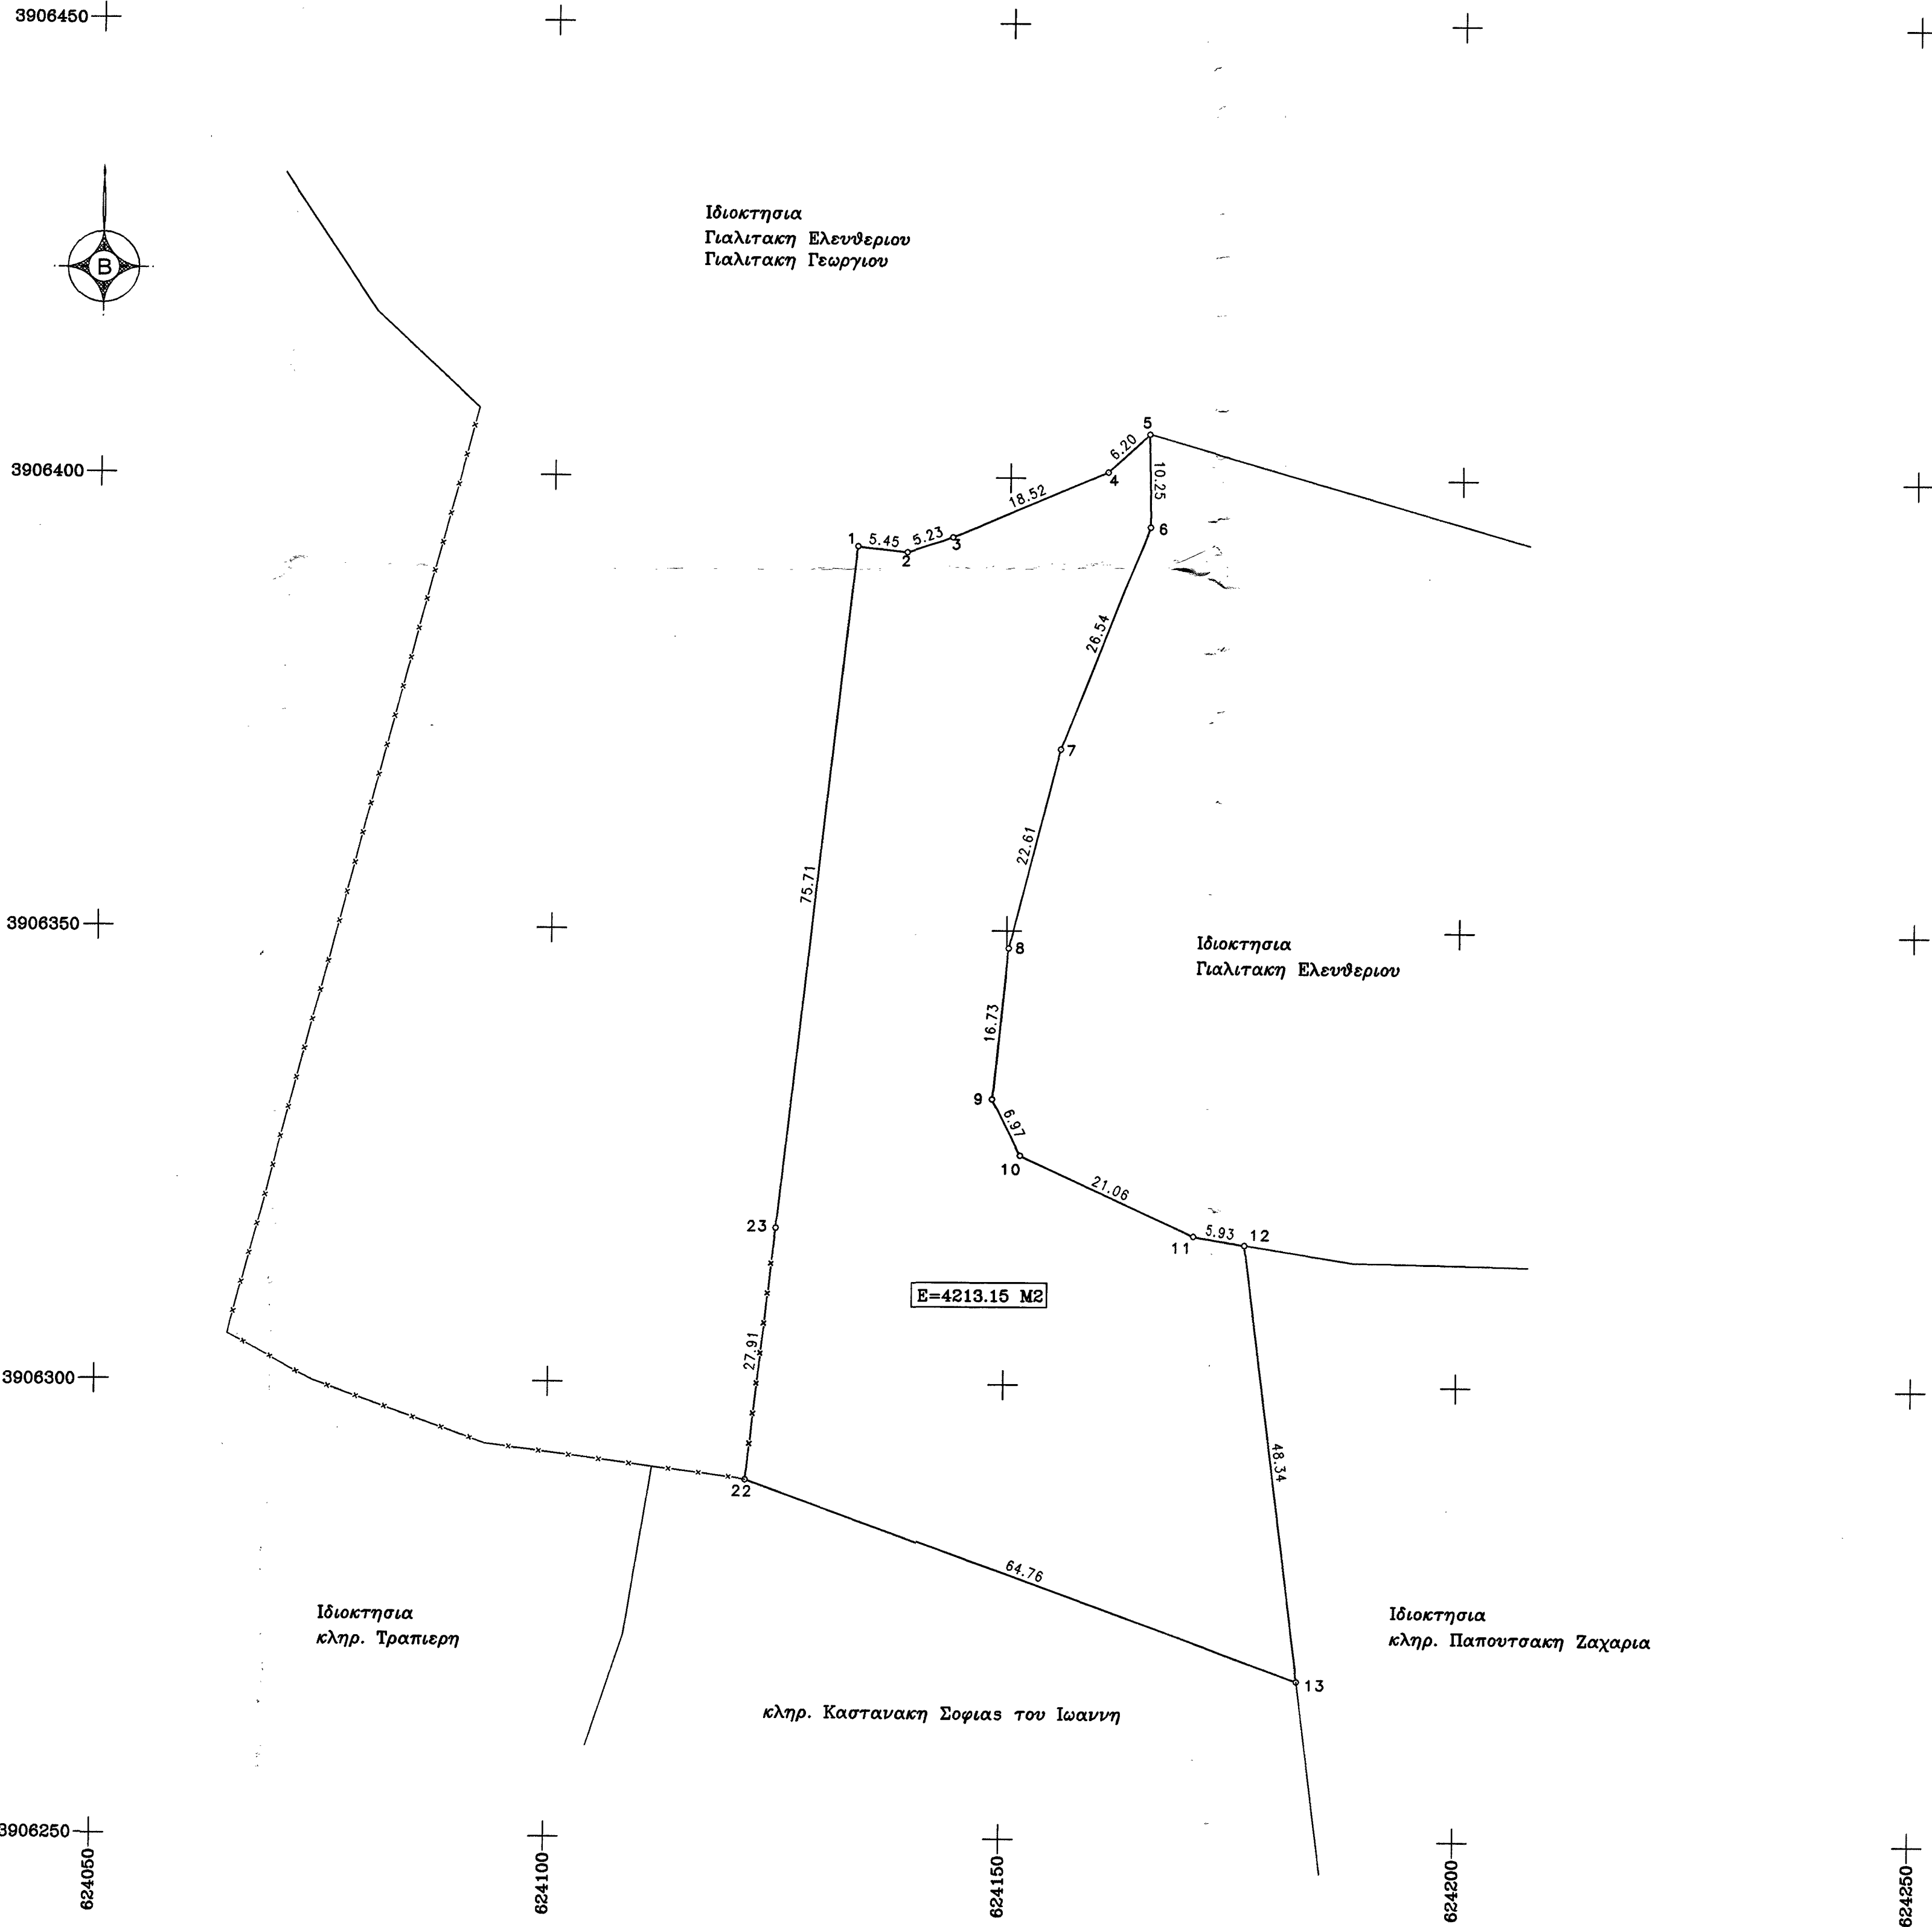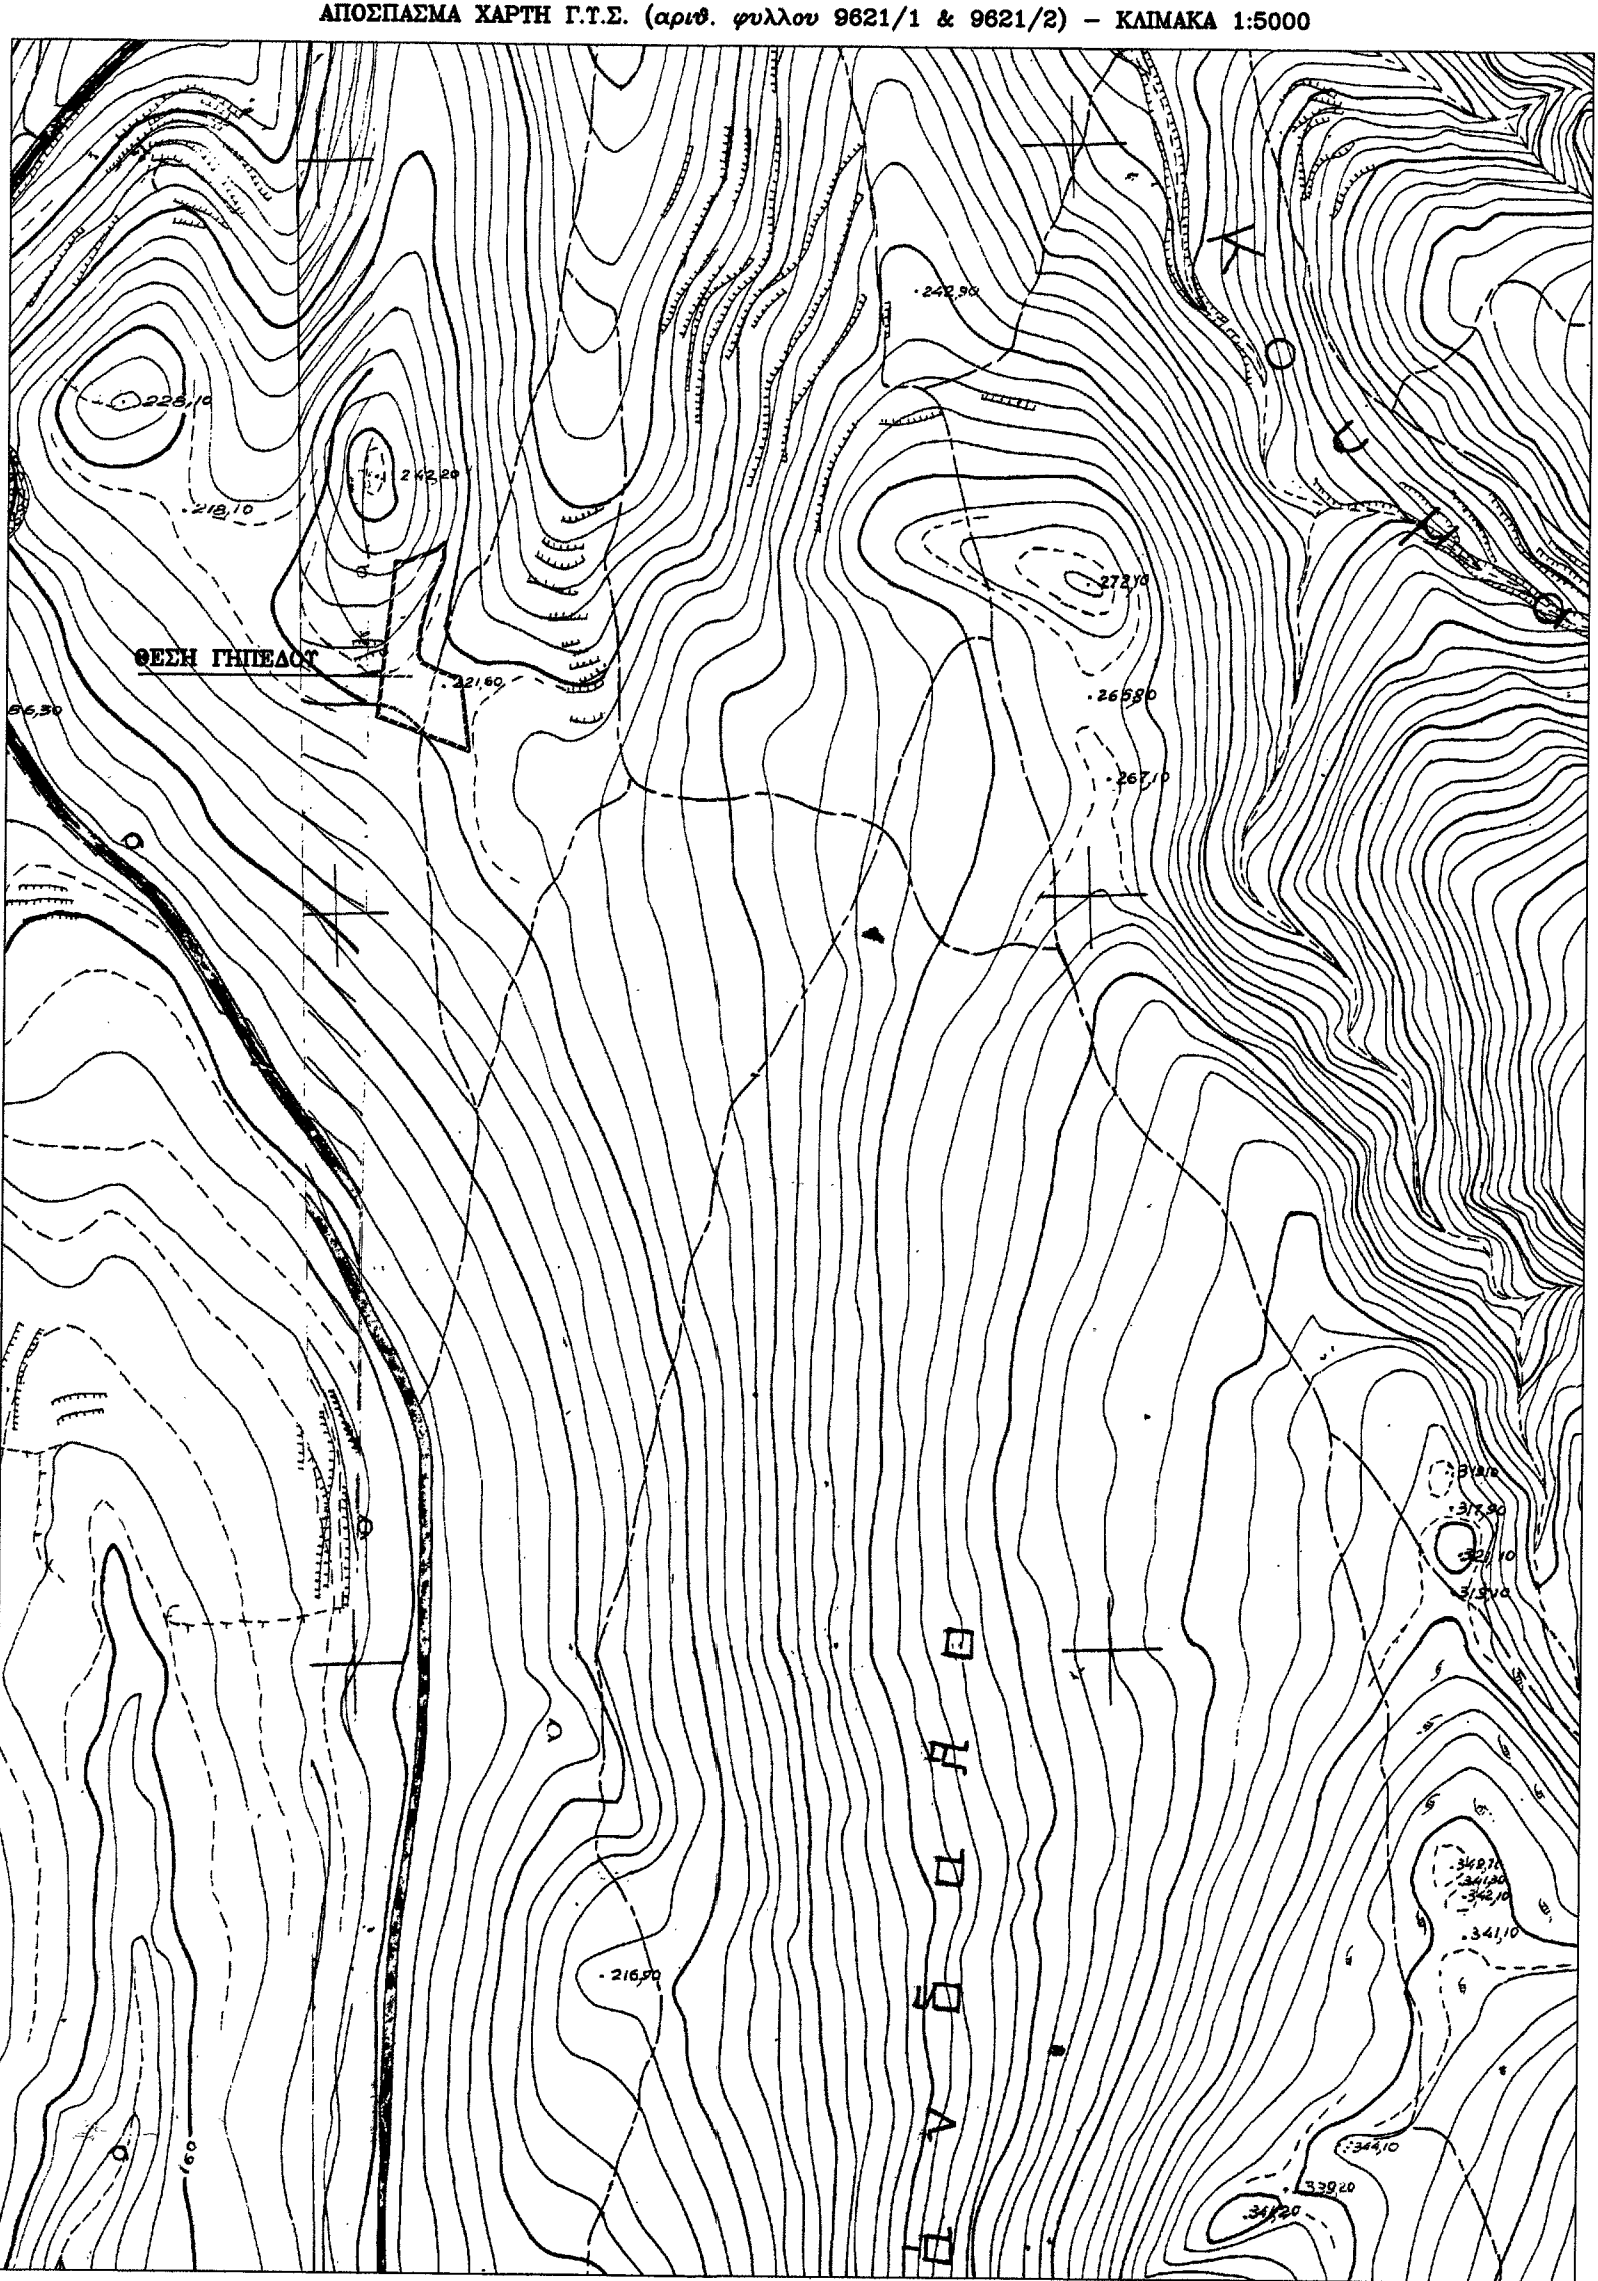

Προσσημειώνω στην με
Αριθμό Π.Π.Ε.Π. 02.08.2016
ημερήσι χαρτογραφισμό μου.
Ηράκλειο 02.08.2016
Ονομα
Ο Δήμις Δασών
ΓΕΩΡΓΙΟΣ ΠΑΠΑΓΕΡΜΑΝΟΣ
ΔΑΣΟΛΟΓΟΣ

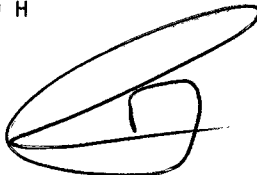ΜΕΛΕΤΗΤΗΣ	ΤΡΥΠΙΔΑΚΗΣ ΙΩΑΝΝΗΣ		
	ΠΤΥΧΙΟΥΧΟΣ ΠΟΛΙΤΙΚΟΣ ΜΗΧΑΝΙΚΟΣ Τ.Ε		
ΓΡΑΦΕΙΟ ΑΛΜΥΡΟΥ 3 – ΗΡΑΚΛΕΙΟ – ΤΗΛ. 2810 286668 – 6977692903			
ΙΔΙΟΚΤΗΣΙΑ	ΓΙΑΛΙΤΑΚΗΣ ΕΛΕΥΘΕΡΙΟΣ		
ΘΕΣΗ	"ΛΙΟΦΥΤΑ " 6.κ. ΧΕΡΣΟΝΗΣΟΥ ΕΚΤΟΣ ΟΙΚΙΣΜΟΥ ΔΗΜΟΥ ΧΕΡΣΟΝΗΣΟΥ		ΚΩΔΙΚΟΣ ΣΧΕΔΙΟΥ
ΣΧΕΔΙΟ	ΤΟΠΟΓΡΑΦΙΚΟ ΔΙΑΓΡΑΜΜΑ		
ΧΡΟΝΟΛΟΓΙΑ	ΙΟΥΝΙΟΣ 2016	ΚΛΙΜΑΚΑ	1:500
ΥΠΟΓΡΑΦΗ	ΣΦΡΑΓΙΔΑ		
	ΙΩΑΝΝΗΣ Χ. ΤΡΥΠΙΔΑΚΗΣ ΠΤΥΧ. ΠΟΛΙΤΙΚΟΣ ΜΗΧΑΝΙΚΟΣ Τ.Ε. ΜΕΛΕΤΕΣ - ΕΠΙΒΛΕΨΕΙΣ - ΚΑΤΑΣΚΕΥΕΣ ΜΕΛΟΣ Ε.Ε.Τ.Ε.Μ. ΑΡΙΘ. ΜΗΤΡΩΟΥ 7738 ΑΛΜΥΡΟΥ 3 ΗΡΑΚΛΕΙΟ - ΤΗΛ. 2810 286668 Α.Φ.Μ. 028871210 - Δ.Ο.Υ. ΗΡΑΚΛΕΙΟΥ		