ΑΠΟΣΠΑΣΜΑ ΦΥΛΛΟΥ ΧΑΡΤΗ Γ.Υ.Σ. (73608) ΚΛΙΜΑΚΑΣ 1:5000

Θέση ιδιοκτησίας

ΟΔΟΙΠΟΡΙΚΟ ΣΚΑΡΙΦΗΜΑ

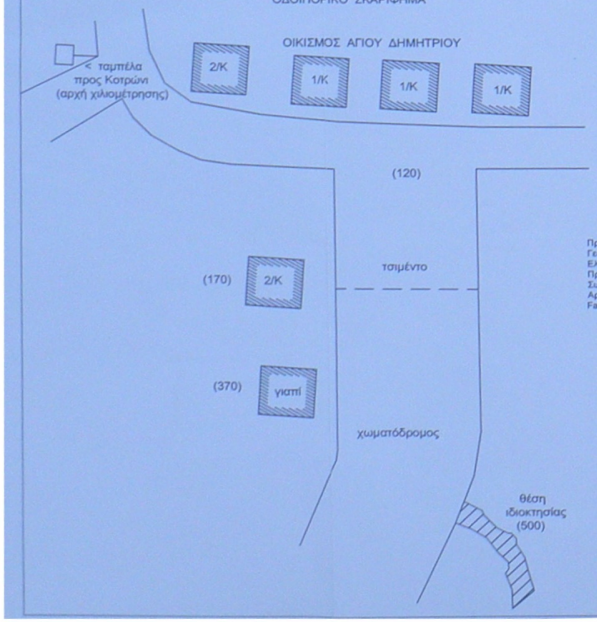

Προβολικό Σύστημα Ε.Γ.Σ.Α. '87:
Γεωδαιτικό Datum : Δυνύσιος
Ελλειψοειδές : GRS 80
Προβολή : Εγκάρσια Μερκατορική
Συντελεστής κλίμακας κεντρ. μεσημ.: 0.9996
Αρχή συντεταγμένων : φ = 0°, λ = 24°
False Easting (c) : 500000 μ.

ΣΥΝΤΕΤΑΓΜΕΝΕΣ ΚΟΡΥΦΩΝ ΙΔΙΟΚΤΗΣΙΑΣ :

	E	N	Z
A	348546.036	4075372.138	54.345
B	348565.306	4075374.743	56.876
Γ	348561.902	4075369.803	56.307
Δ	348557.728	4075363.745	56.694
E	348554.150	4075351.357	56.853
Z	348550.373	4075350.043	56.293
H	348547.970	4075345.735	56.302
Θ	348549.226	4075335.951	56.895
I	348549.158	4075323.360	56.415
K	348553.662	4075312.510	56.400
Λ	348559.875	4075303.317	56.578
M	348546.164	4075293.824	54.979
N	348540.424	4075305.740	55.337
Ξ	348541.185	4075309.442	55.803
O	348539.546	4075321.427	55.909
Π	348535.924	4075328.589	55.372
P	348534.037	4075330.097	55.748
Σ	348533.783	4075334.906	55.515
T	348536.119	4075338.227	55.325
Υ	348537.244	4075348.963	55.960
Φ	348541.374	4075359.311	55.590

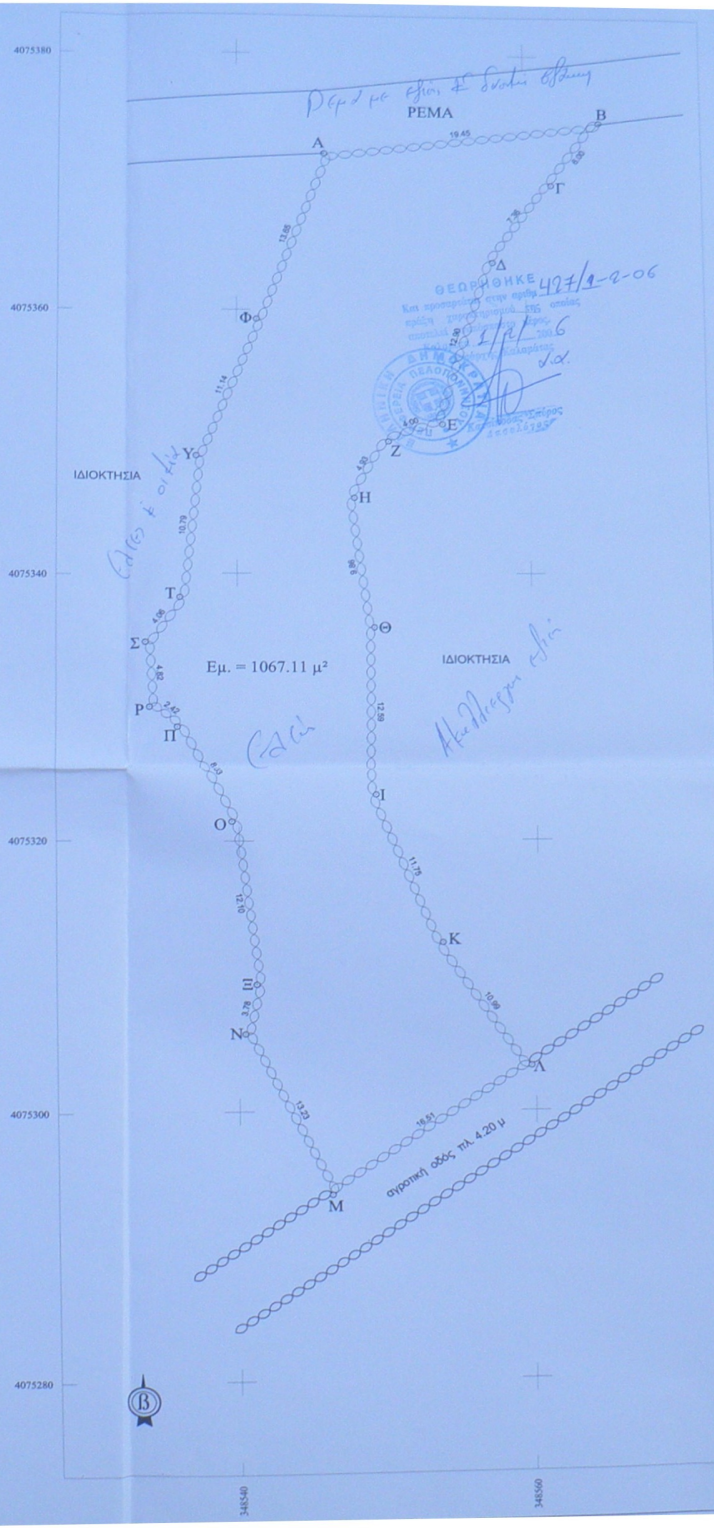

ΔΗΛΩΣΗ ΜΗΧΑΝΙΚΟΥ Ν.651/77

Ο υπογεγραμμένος ΚΟΥΦΟΓΙΑΝΝΗΣ ΝΙΚΟΛΑΟΣ , Πολιτικός Μηχανικός, δηλώνω υπεύθυνα ότι το οικόπεδο που φαίνεται στο παρόν τοπογραφικό διάγραμμα με τα στοιχεία Α,Β,Γ,....,Τ,Υ,Φ,Α, Βρίσκεται ΕΝΤΟΣ ΖΩΝΗΣ 800 μ ΣΤΑΣΙΜΟΥ ΟΙΚΙΣΜΟΥ ΚΟΤΡΩΝΙΟΥ , ΔΗΜΟΥ ΛΕΥΚΤΡΟΥ, ΕΙΝΑΙ ΑΡΤΙΟ ΚΑΙ ΟΙΚΟΔΟΜΗΣΙΜΟ ΚΑΤΑ ΚΑΝΟΝΑ σύμφωνα με τις κείμενες πολεοδομικές διατάξεις.

Ο ΔΗΛΩΝ

ΕΜΒΑΔΑ (αναλυτική μέθοδος Simpson)

Εμβαδόν Α,Β,Γ,....,Τ,Υ,Φ,Α = **1067.11 μ².**

ΟΡΟΙ ΔΟΜΗΣΗΣ

ΓΕΝΙΚΟΙ ΟΡΟΙ ΔΟΜΗΣΗΣ: ΠΔ/6-12-82. ΑΡΘΡΟ-3 (ΦΕΚ-588/Δ/23-12-82)

ΚΑΤΑ ΚΑΝΟΝΑ:

Αρτιότητα : παρ. 1) 'Αρτια και οικοδομήσιμα θεωρούνται τα γήπεδα με όποιες διαστάσεις και εμβαδό είχαν κατά τη 15-9-82.

παρ. 2) Επίσης θεωρούνται άρτια και οικοδομήσιμα τα γήπεδα ελαχίστου εμβαδού 500 μ² που δημιουργούνται μετά τη δημοσίευση του διατάγματος αυτού από μεγαλύτερες εκτάσεις εφόσον μεταβιβάζονται σε μόνιμους κατοίκους του οικισμού ή Δημότες αυτού ή καταγομένους από τον οικισμό και δεν έχουν άλλη κατοικία στη ζώνη των 800 μέτρων.

παρ. 3) Κάλυψη : 60 % έως 200 μ²

παρ. 4 α) Μέγιστο ύψος 7.50 μέτρα, παρ. 4 ί) (+1.50 μ στέγη και κατά 1 μέτρο σε περίπτωση προσθήκης ορόφου σε ισόγεια οικοδομή που υπάρχει κατά τη δημοσίευση του δκατ. αυτού.)

Άρθρο 8 παρ. 1 ί) Μέγιστη δόμηση = 80 % έως 200 μ²

Αποστάσεις δ : 2.5 μ.

ΔΗΛΩΣΗ ΙΔΙΟΚΤΗΤΗ ΥΠΟΔΕΙΞΗΣ ΟΡΙΩΝ

(Της παρ. 7 του άρθρου 5 του Π.Δ. 8-7-93 ΦΕΚ 7958/13-7-93)

Ο υπογεγραμμένος JOHHAN-WALTER OBERMULLER , ιδιοκτήτης του εμφανομένου στο παρόν τοπογραφικό διάγραμμα οικοπέδου ευθύνομαι για την ακρίβεια των δηλωμένων αυτού ορίων και για την ύπαρξη και την αιτία του δικαιώματός μου να ζητήσω την έκδοση οικοδομικής αδείας.

Καλαμάτα Σεπτέμβριος 2005
Ο ΔΗΛΩΝ ΙΔΙΟΚΤΗΤΗΣ

υπογραφή

ολογράφως

ΤΕΧΝΙΚΟ ΓΡΑΦΕΙΟ

ΚΟΥΦΟΓΙΑΝΝΗ ΝΙΚΟΛΑΟΥ

ΠΟΛΙΤΙΚΟΥ ΜΗΧΑΝΙΚΟΥ

ΕΡΓΟ :

ΤΟΠΟΓΡΑΦΙΚΟ ΔΙΑΓΡΑΜΜΑ ΙΔΙΟΚΤΗΣΙΑΣ

ΕΡΓΟΔΟΤΗΣ :

JOHHAN-WALTER OBERMULLER

ΘΕΣΗ ΙΔΙΟΚΤΗΣΙΑΣ :

ΕΝΤΟΣ ΖΩΝΗΣ 800 μ ΣΤΑΣΙΜΟΥ ΟΙΚΙΣΜΟΥ ΚΟΤΡΩΝΙΟΥ , Δ.ΛΕΥΚΤΡΟΥ
ΤΟΠΩΝΥΜΙΟ : ΠΟΛΙΑΝΑ

ΚΛΙΜΑΚΑ: 1/200 ΚΑΛΑΜΑΤΑ ΣΕΠΤΕΜΒΡΙΟΣ 2005

ΘΕΜΑ ΣΧΕΔΙΟΥ :

ΤΟΠΟΓΡΑΦΙΚΟ ΔΙΑΓΡΑΜΜΑ

ΑΡ. ΣΧΕΔ. :

A1

ΣΦΡΑΓΙΔΑ-ΥΠΟΓΡΑΦΗ :

ΕΛΕΓΧΟΣ :