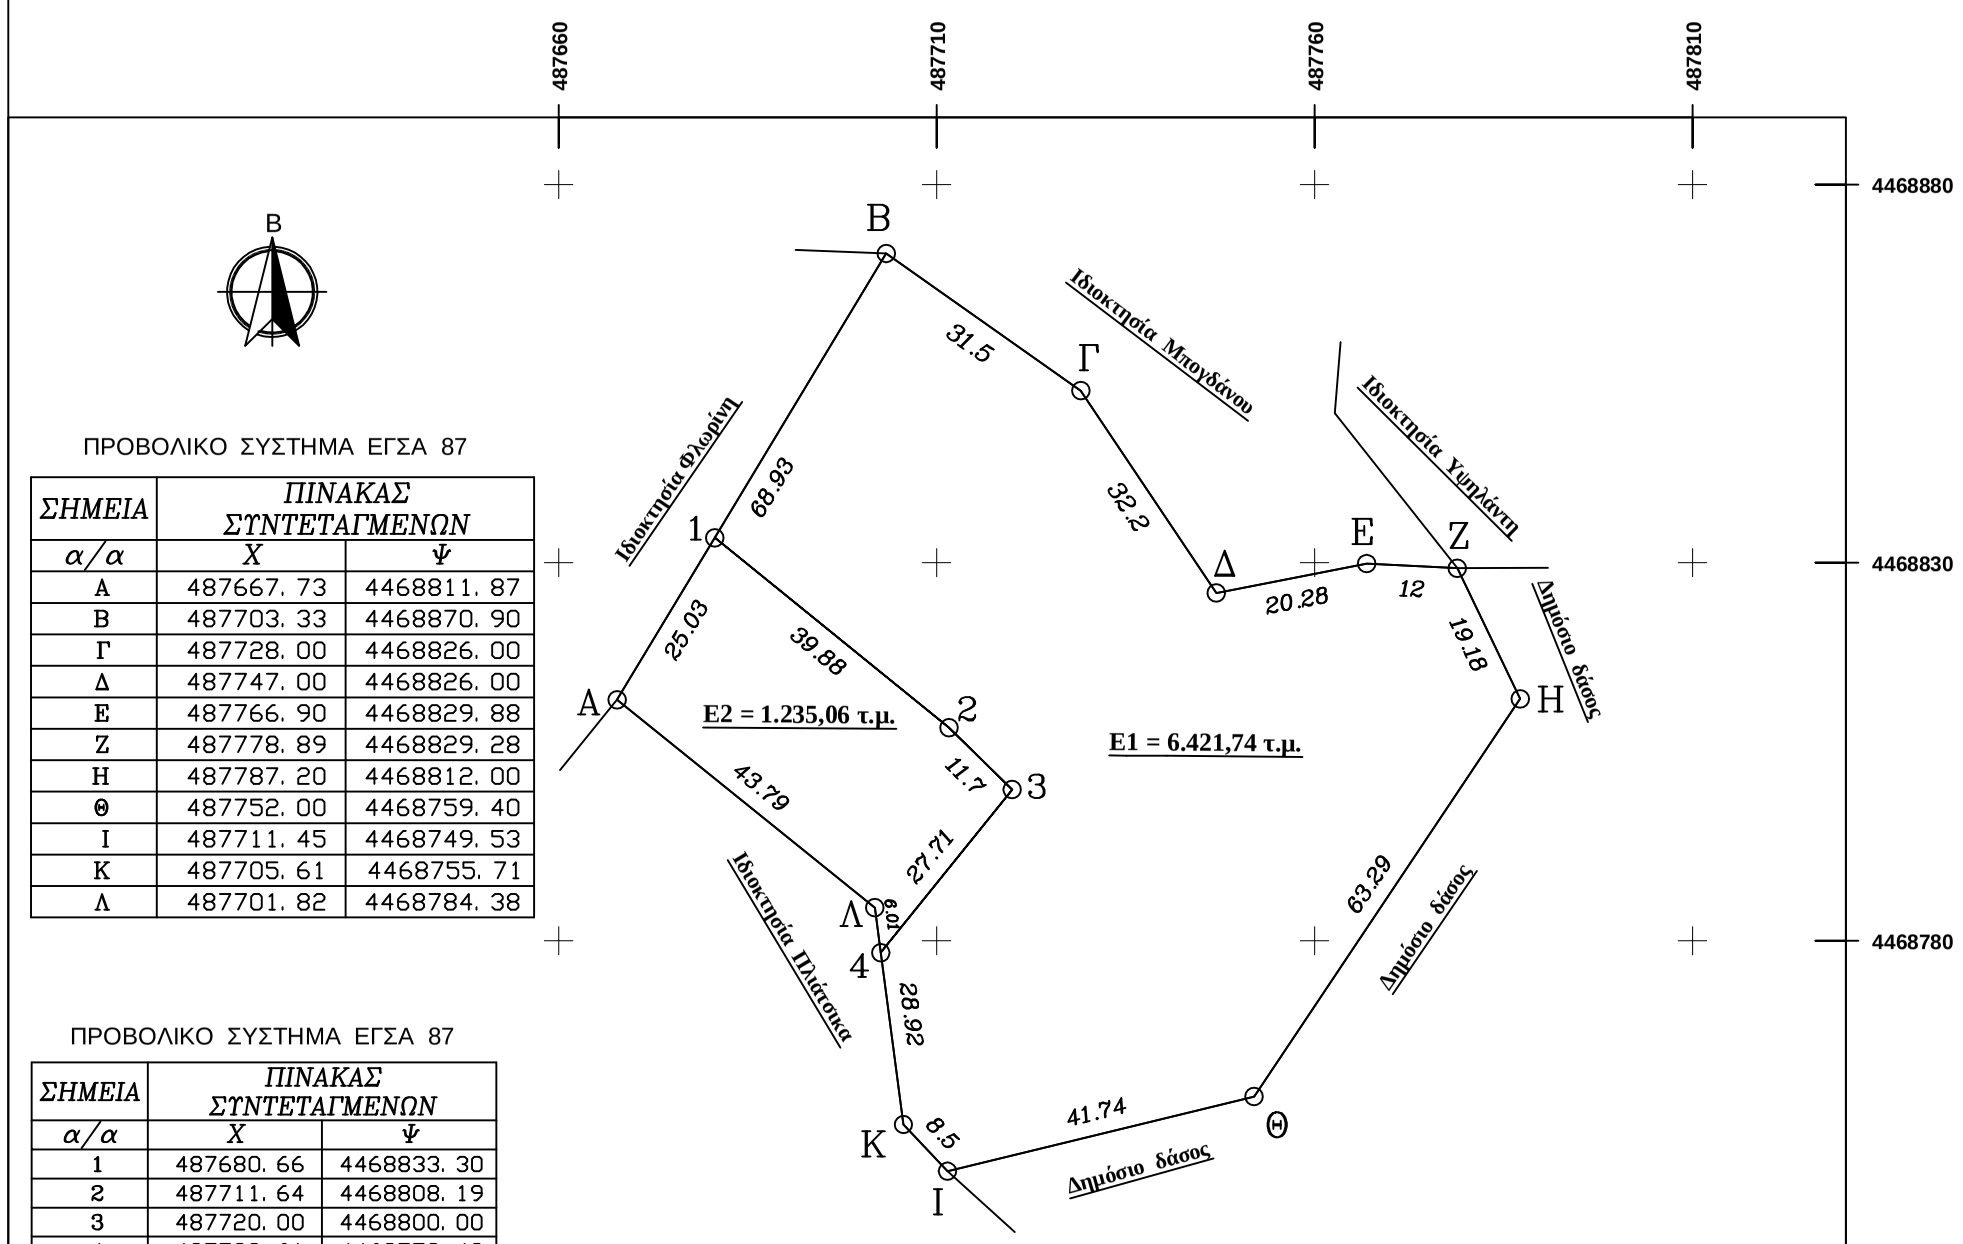

ΠΡΟΒΟΛΙΚΟ ΣΥΣΤΗΜΑ ΕΓΣΑ 87

ΣΗΜΕΙΑ	ΠΙΝΑΚΑΣ ΣΥΝΤΕΤΑΓΜΕΝΩΝ	
α/α	X	Ψ
A	487667. 73	4468811. 87
B	487703. 33	4468870. 90
Γ	487728. 00	4468826. 00
Δ	487747. 00	4468826. 00
E	487766. 90	4468829. 88
Z	487778. 89	4468829. 28
H	487787. 20	4468812. 00
Θ	487752. 00	4468759. 40
I	487711. 45	4468749. 53
K	487705. 61	4468755. 71
Λ	487701. 82	4468784. 38

ΠΡΟΒΟΛΙΚΟ ΣΥΣΤΗΜΑ ΕΓΣΑ 87

ΣΗΜΕΙΑ	ΠΙΝΑΚΑΣ ΣΥΝΤΕΤΑΓΜΕΝΩΝ	
α/α	X	Ψ
1	487680. 66	4468833. 30
2	487711. 64	4468808. 19
3	487720. 00	4468800. 00
4	487702. 61	4468778. 43

ΑΠΟΣΠΑΣΜΑ ΧΑΡΤΗ ΤΟΥ ΚΤΗΜΑΤΟΛΟΓΙΟΥ ΠΕΡΙΟΧΗΣ ΙΕΡΙΣΣΟΥ

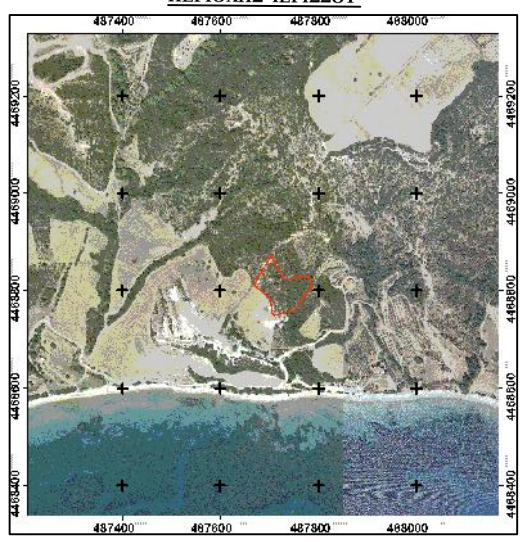

ΑΠΟΣΠΑΣΜΑ ΦΥΛΛΟΥ ΓΥΣ ΑΓΙΟΥ ΟΡΟΥΣ 1 :50.000

ΤΟΠΟΓΡΑΦΙΚΟ ΔΙΑΓΡΑΜΜΑ
ΑΓΡΟΤΕΜΑΧΙΟΥ

Κλίμακα: 1:1000

ΙΔΙΟΚΤΗΤΗΣ:

Μανωλούδας Απόστολος του Γεωργίου

ΘΕΣΗ:

"Μαυροχώρι"

Δ.Δ. Ιερισσού του Δήμου Αριστοτέλη Χαλκιδικής

ΕΜΒΑΔΟΝ ΙΔΙΟΚΤΗΣΙΑΣ:

Ε(Α,Β,Γ,Δ,Ε,Ζ,Η,Θ,Ι,Κ,Λ,Α) = 7.656,80 τ.μ.

ΠΑΡΑΤΗΣΗΣΕΙΣ:

1. Το διάγραμμα είναι ενταγμένο στο κρατικό σύστημα συντεταγμένων ΕΓΣΑ ΄87
2. Οι διαστάσεις και τα εμβαδά υπολογίσθηκαν αναλυτικά από τις συν/νες των κορυφών
3. Η εξάρτηση από το ΕΓΣΑ ΄87 πραγματοποιήθηκε με σύστημα GPS και κάνοντας χρήση του Ελληνικού Συστήματος Εντοπισμού - HEPOS

ΔΗΛΩΣΗ ΙΔΙΟΚΤΗΤΗ (Ν. 4030/11)

Ο κάτωθι υπογεγραμμένος Μανωλούδας Απόστολος του Γεωργίου δηλώνω ότι :

- τα όρια του γεωτεμαχίου με στοιχεία ¨Α,Β,Γ,Δ,Ε,Ζ,Η,Θ,Ι,Κ,Λ,Α¨ και εμβαδόν 7.656,80 τ.μ. που βρίσκεται στη θέση ¨Πλατάνια¨ του δ.δ. Ιερισσού του Δήμου Αριστοτέλη Π.Ε. Χαλκιδικής υπεδείχθησαν από εμένα, και
- ευθύνομαι για την ακρίβεια των δηλουμένων ορίων του γεωτεμαχίου.

Ο ΔΗΛΩΝ

Υπογραφή Σφραγίδα