

ΕΤΟΙΧΕΙΑ ΑΙΓΙΟΤΕΜΑΧΙΟΥ
 Το αίγιο τέμνα αποτελείται από 6 οικόπεδα με στοιχεία Α-Β-Γ-Δ-Ε-Α και βρίσκεται στο δήμο Πύλης στην Γ.Κ. Πύλης οικ. Ε-2577.50 μ².

Α/Α	ΣΤΗΜΕΙΟ	X	Y	H	ΜΗΚΟΣ ΠΛΕΥΡΑΣ
1	A	301807.107	4375148.844	0.00	-
2	B	301821.481	4375118.471	0.00	31.80
3	Γ	301805.476	4375098.418	0.00	28.08
4	Δ	301775.185	4375089.178	0.00	42.23
5	Ε	301750.228	4375069.674	0.00	32.87

ΕΜΒΑΔΟ = 2577.50 μ²




ΟΡΟΙ ΔΟΜΗΣΗΣ
ΕΚΤΟΣ ΣΧΕΔΙΟΥ ΔΟΜΗΣΗΣ
 ΕΝΔΕΙΚΝΟΝΤΕΣ
 ΚΑΤΑ ΚΑΝΟΝΑ
 ΥΨΟΣ ΕΠΙΣΤΡΟΦΗΣ ΔΟΜΗΣΗΣ : 2.50 μ.
 ΑΠΟΣΤΑΣΗ ΑΠΟ ΟΡΑΣ : 15.00 μ.
ΔΗΛΩΣΗ Ν. 651/77
 Ημερομηνία: 15/05/2016
 Ο Μηχανικός

ΓΕΩΡΓΙΟΣ Ν. ΗΛΙΟΠΟΥΛΟΣ
 ΔΙΠΛΩΜΑΤΟΥΧΟΣ ΑΡΧ. ΤΟΠ. ΜΗΧΑΝΙΚΟΣ
 ΑΦΜ: 077105807 - ΔΟΥ ΤΡΙΚΑΛΩΝ
 ΤΗΛ: 24310 70664
 ΑΦΜ: 077105807 - ΔΟΥ ΤΡΙΚΑΛΩΝ



ΔΗΛΩΣΗ ΥΠΟΠΟΙΗΣΗΣ ΟΡΙΩΝ
 Ο ιδιοκτήτης
 Δήμος Πύλης

ΠΑΡΑΤΗΡΗΣΕΙΣ:


 ΚΑΙΜΑΚΑ 1:5000

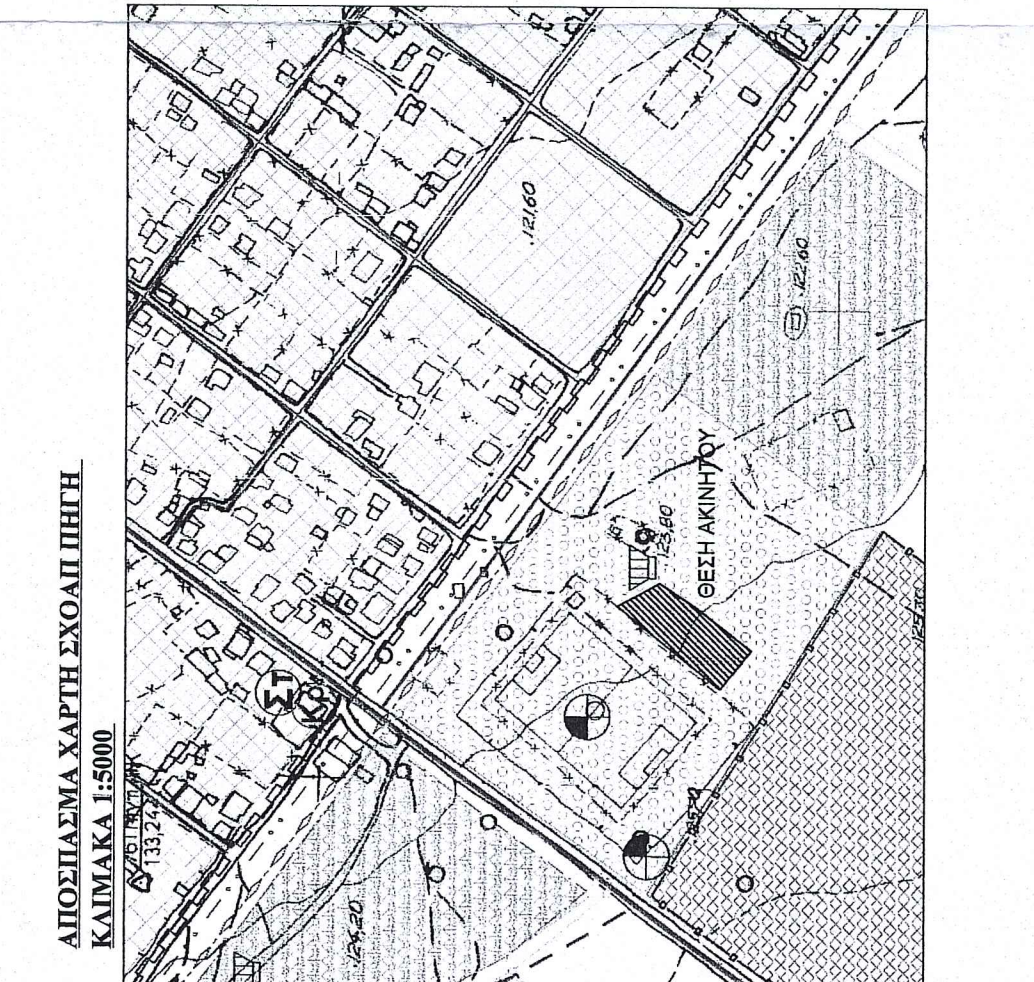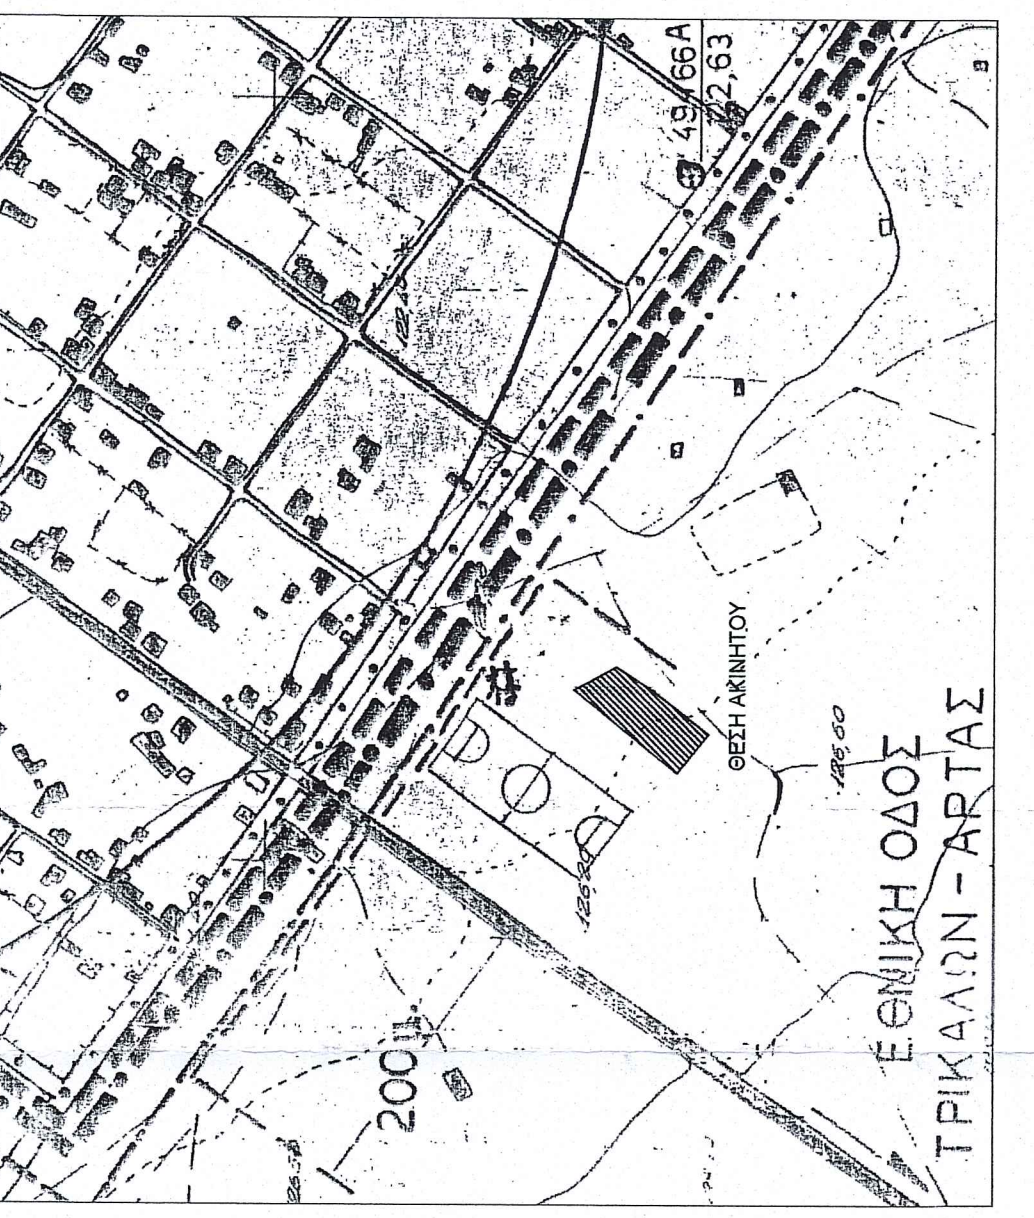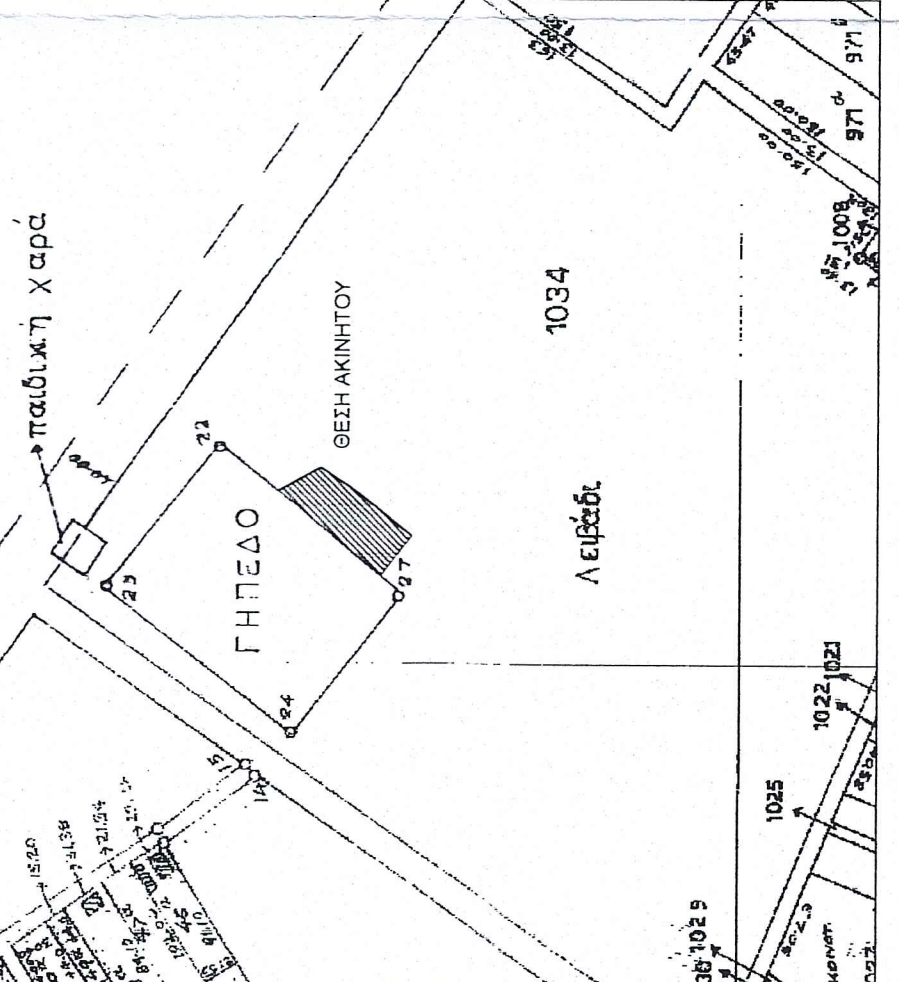

 ΚΑΙΜΑΚΑ 1:5000

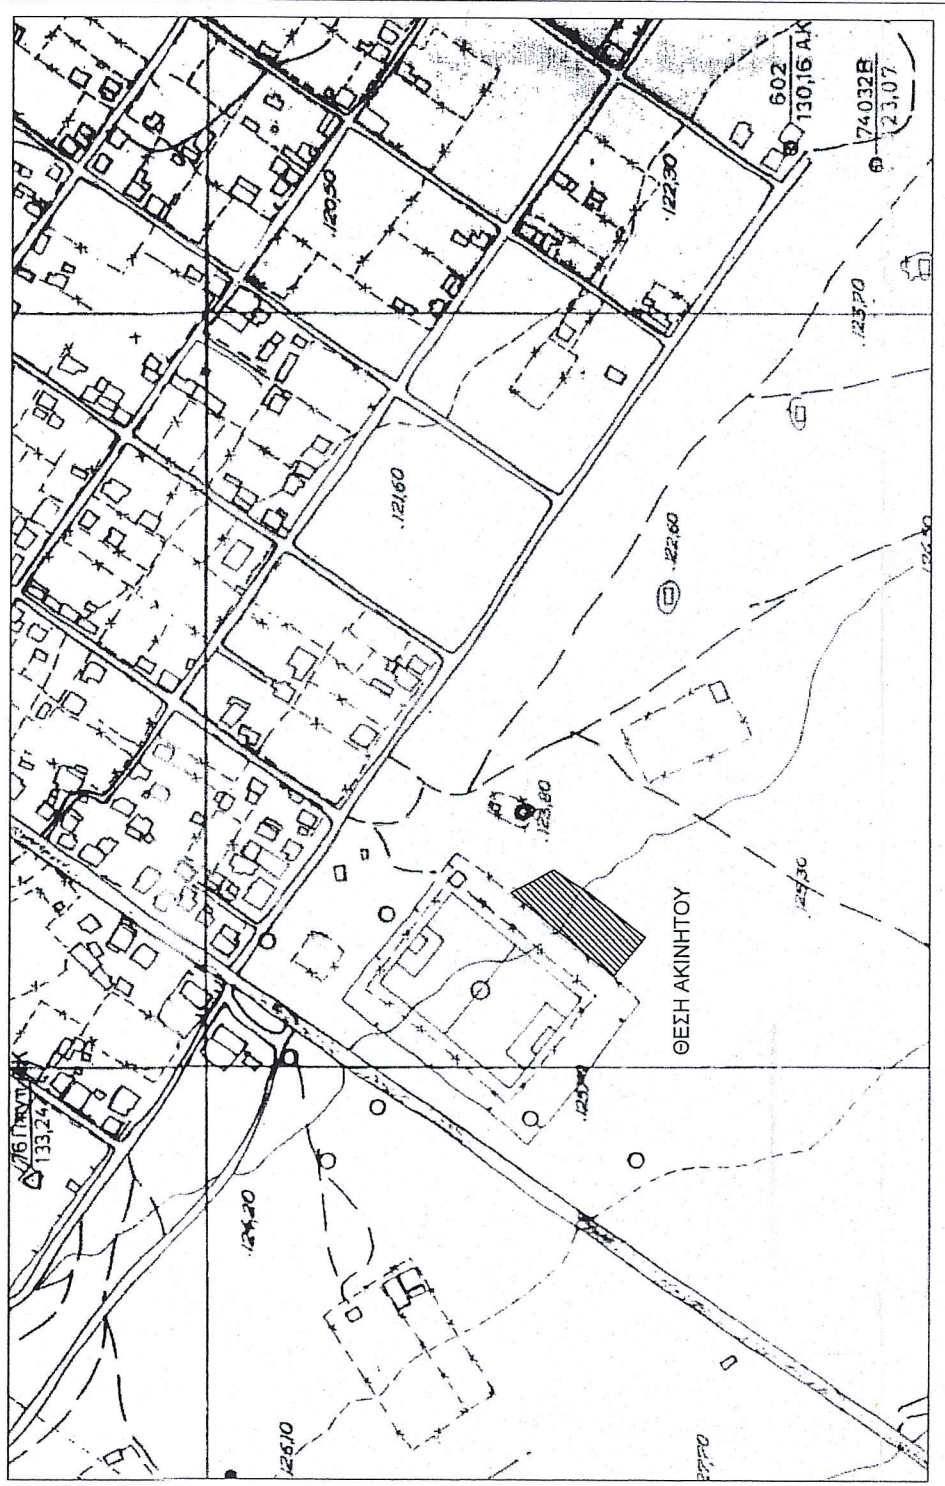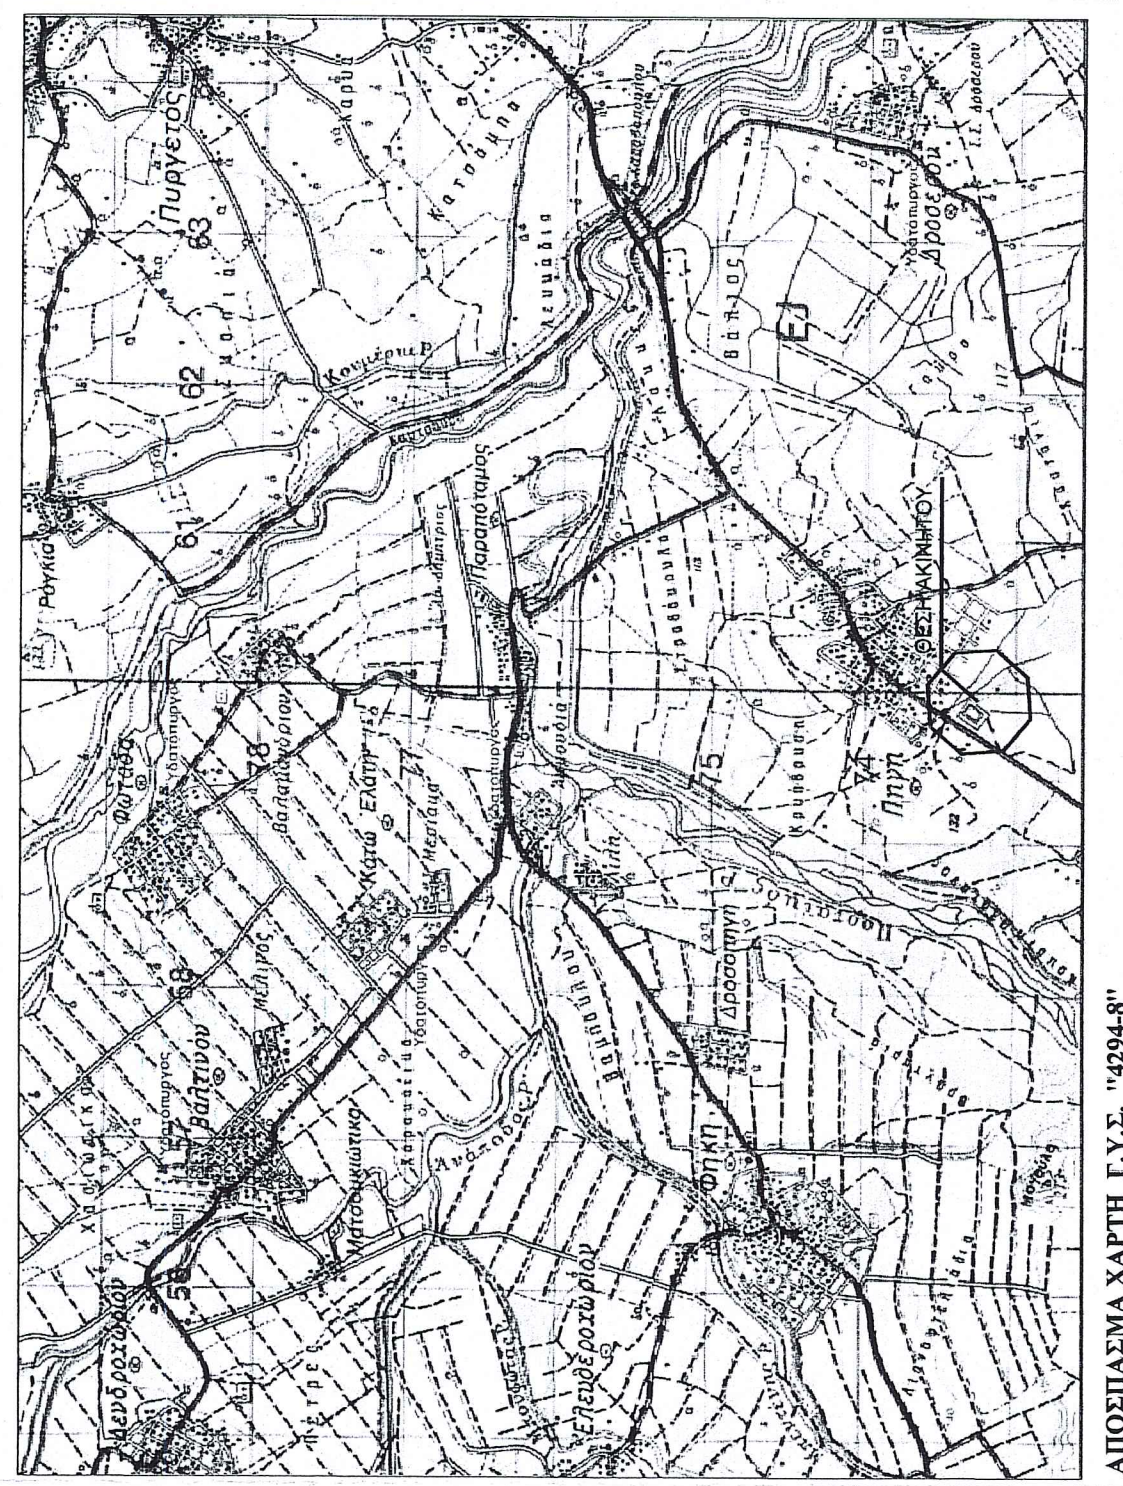

ΤΕΧΝΙΚΟ ΓΡΑΦΕΙΟ
ΓΕΩΡΓΙΟΣ Ν. ΗΛΙΟΠΟΥΛΟΣ
 ΤΟΠΟΓΡΑΦΟΣ ΜΗΧΑΝΙΚΟΣ
 ΠΛΑΤΩΝΟΣ 10 ΚΑΙ ΔΙΑΚΟΤ ΤΡΙΚΑΛΑ Τηλ. 2431070664
 email glios@otenet.gr 6932197393
 Θεωρηση

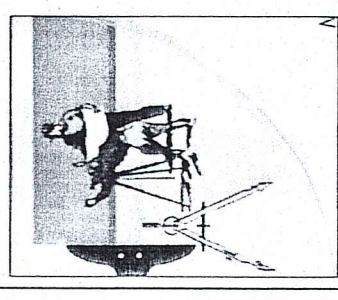

ΔΙΟΙΚΗΤΗΣ	ΔΗΜΟΣ ΠΥΛΗΣ	ΕΛΛΗΝΙΚΗ ΔΗΜΟΚΡΑΤΙΑ
