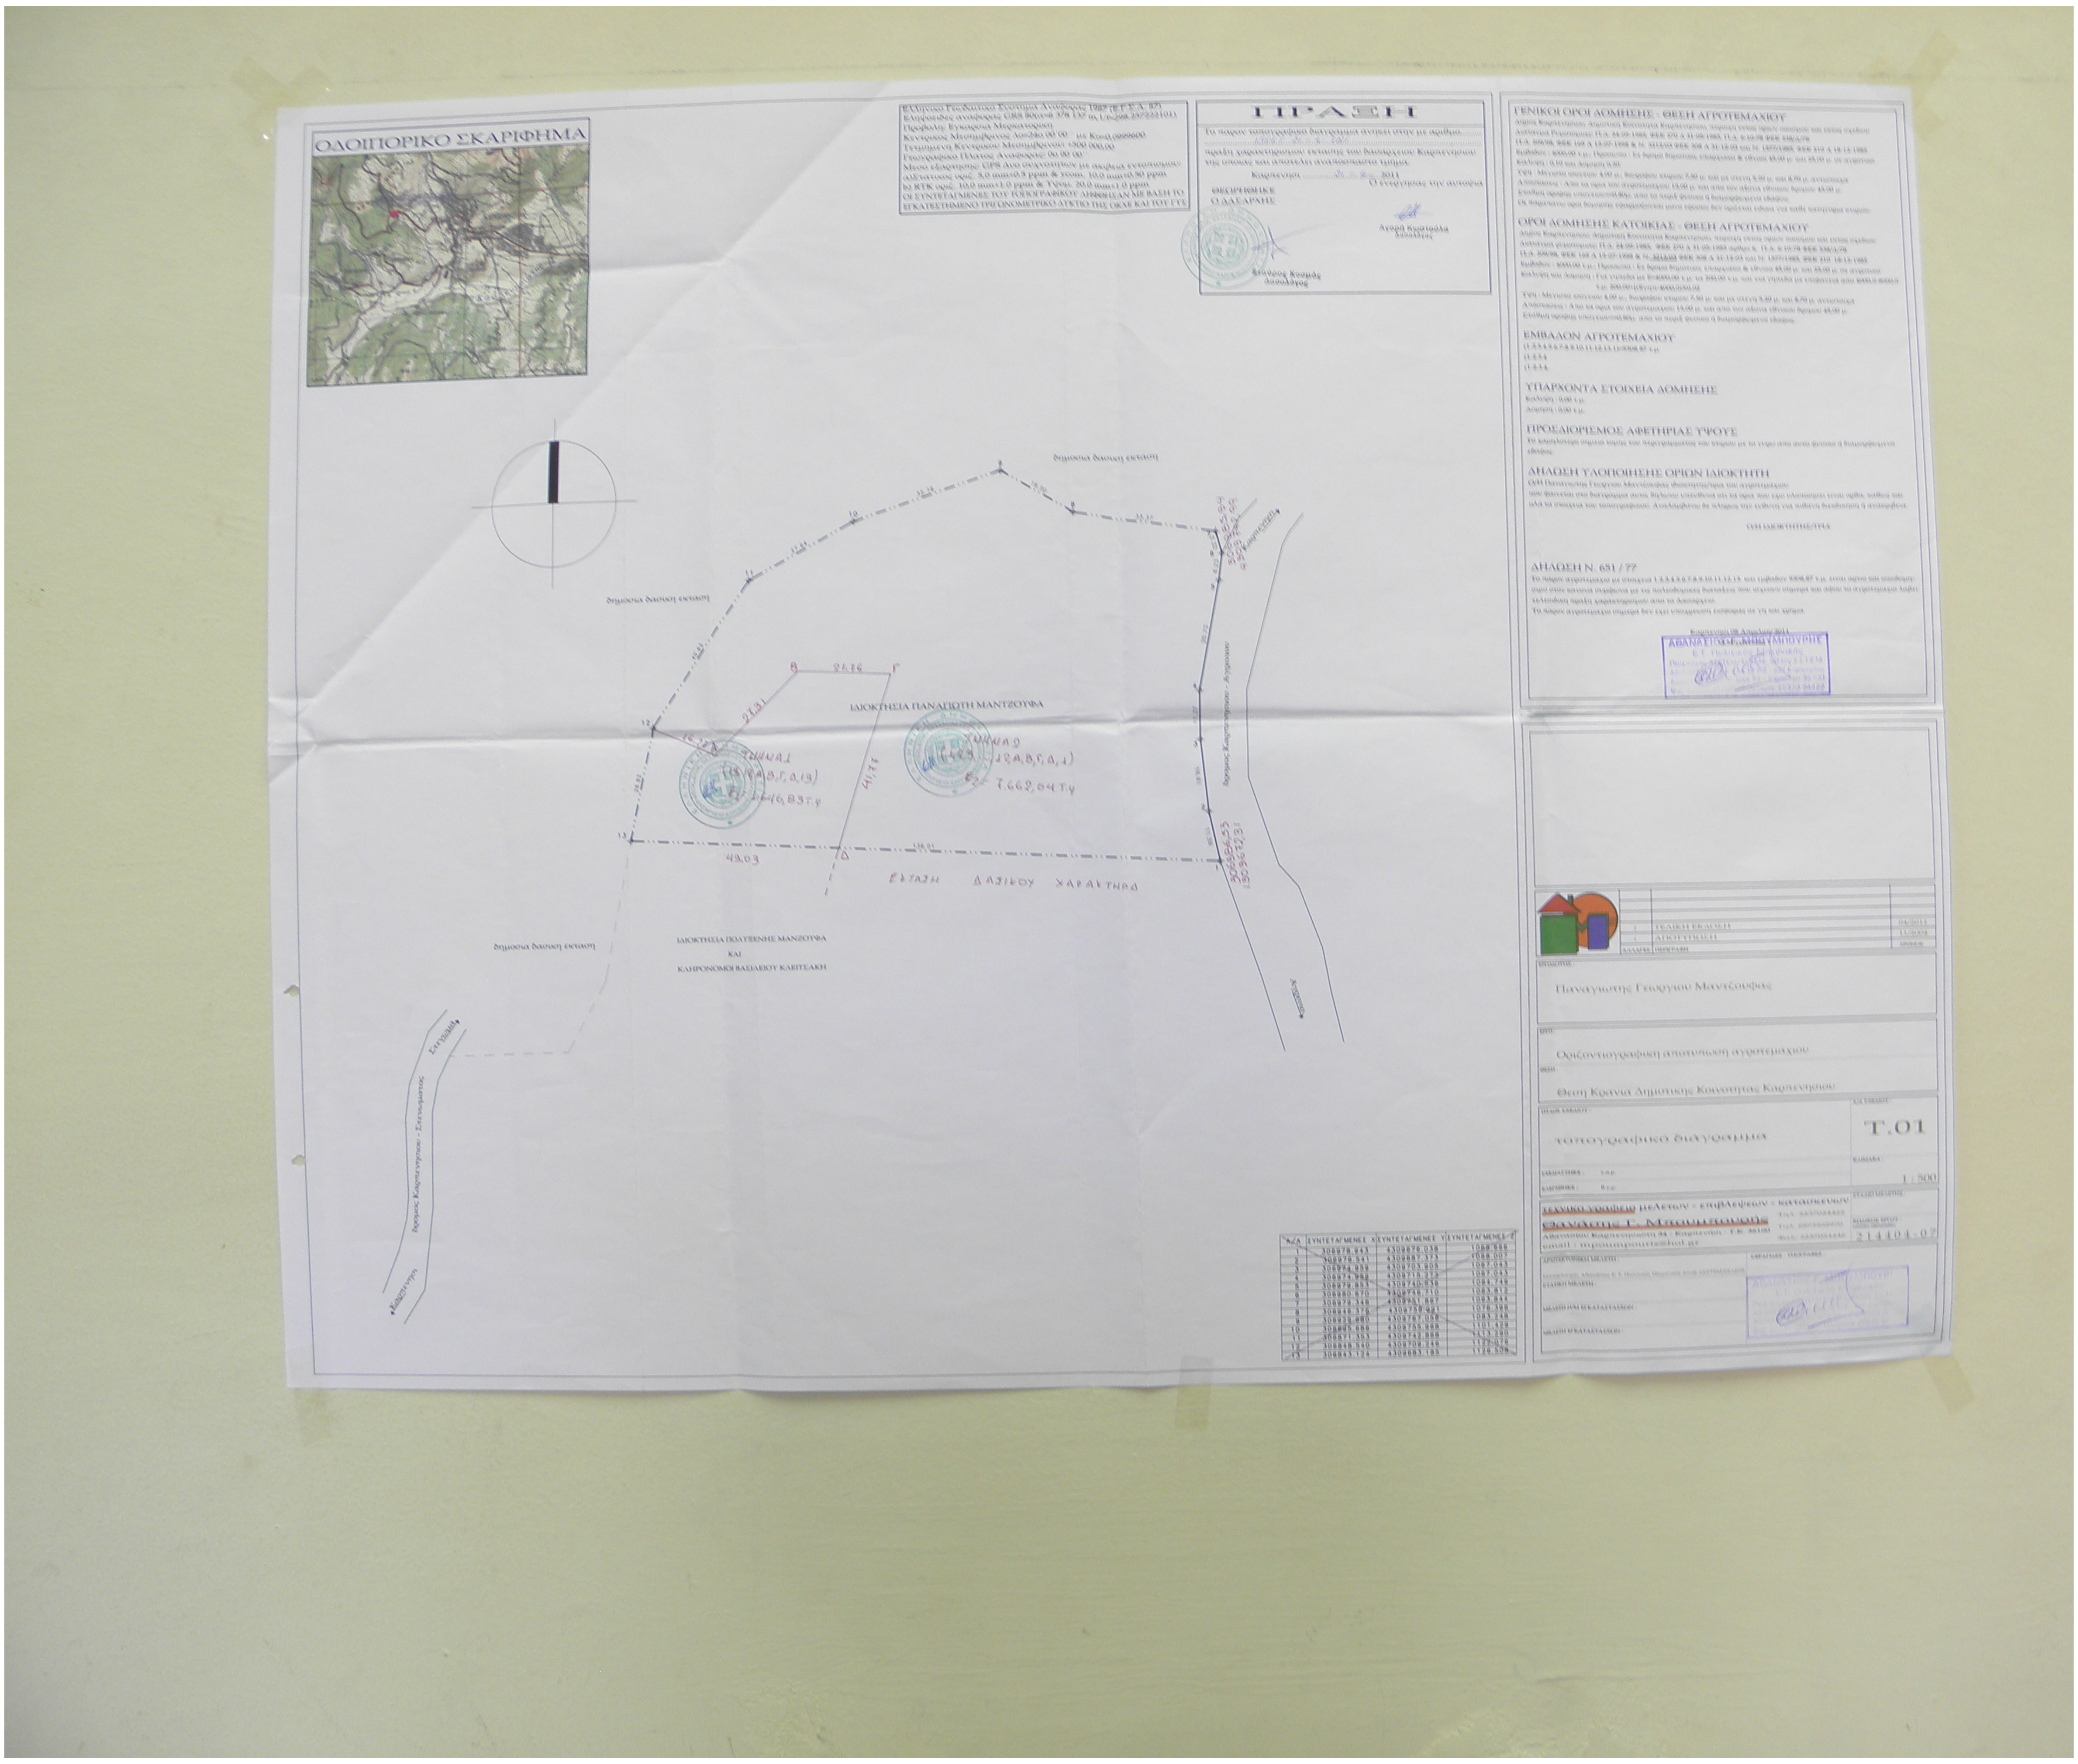

ΟΔΟΙΠΟΡΙΚΟ ΣΚΑΡΙΦΗΜΑ

Ελληνικο Γεωδαιτικο Συστημα Αναφορας 1987 (Ε.Γ.Σ.Α. 87)
Ελλειψοειδες αναφορας GRS 80(α=6 378 137 m, 1/f=298.257222101)
Προβολη: Εγκαρσια Μερκατορικη
Κεντρικος Μεσημβρινος λο=24ο 00'00'' με Κο=0,999600
Τετμημενη Κεντρικου Μεσημβρινου: +500 000,00
Γεωγραφικο Πλατος Αναφορας: 0ο 00'00''
Μεσο εξαρτησης: GPS Δυο συχνοτητων με ακριβεια εντοπισμου:
α)Στατικος οριζ. 5,0 mm+0,5 ppm & υψομ. 10,0 mm+0,50 ppm
b) RTK οριζ. 10,0 mm+1,0 ppm & Υψομ. 20,0 mm+1,0 ppm
ΟΙ ΣΥΝΤΕΤΑΓΜΕΝΕΣ ΤΟΥ ΤΟΠΟΓΡΑΦΙΚΟΥ ΛΗΦΘΗΣΑΝ ΜΕ ΒΑΣΗ ΤΟ ΕΓΚΑΤΕΣΤΗΜΕΝΟ ΤΡΙΓΩΝΟΜΕΤΡΙΚΟ ΔΙΚΤΥΟ ΤΗΣ ΟΚΧΕ ΚΑΙ ΤΟΥ ΓΥΣ

ΠΡΑΞΗ

Το παρον τοπογραφικο διαγραμμα ανηκει στην με αριθμο .... [illegible] .... πραξη χαρακτηρισμου εκτασης του δασαρχειου Καρπενησιου της οποιας και αποτελει αναποσπαστο τμημα.

Καρπενησι ......26-8...... 2011
Ο ενεργησας την αυτοψια

ΘΕΩΡΗΘΗΚΕ
Ο ΔΑΣΑΡΧΗΣ

Αγορή Κωστούλα
Δασολόγος

Σταύρος Κοσμάς
Δασολόγος

ΓΕΝΙΚΟΙ ΟΡΟΙ ΔΟΜΗΣΗΣ - ΘΕΣΗ ΑΓΡΟΤΕΜΑΧΙΟΥ

[illegible]

ΟΡΟΙ ΔΟΜΗΣΗΣ ΚΑΤΟΙΚΙΑΣ - ΘΕΣΗ ΑΓΡΟΤΕΜΑΧΙΟΥ

[illegible]

ΕΜΒΑΔΟΝ ΑΓΡΟΤΕΜΑΧΙΟΥ

[illegible]

ΥΠΑΡΧΟΝΤΑ ΣΤΟΙΧΕΙΑ ΔΟΜΗΣΗΣ

Καλυψη : 0,00 τ.μ.
Δομηση : 0,00 τ.μ.

ΠΡΟΣΔΙΟΡΙΣΜΟΣ ΑΦΕΤΗΡΙΑΣ ΥΨΟΥΣ

[illegible]

ΔΗΛΩΣΗ ΥΛΟΠΟΙΗΣΗΣ ΟΡΙΩΝ ΙΔΙΟΚΤΗΤΗ

[illegible]

Ο/Η ΙΔΙΟΚΤΗΤΗΣ/ΤΡΙΑ

ΔΗΛΩΣΗ Ν. 651 / 77

[illegible]

Καρπενησι 08 Απριλιου 2011

ΑΘΑΝΑΣΙΟΣ Γ. ΜΠΟΥΜΠΟΥΡΗΣ

Α/Α	ΣΥΝΤΕΤΑΓΜΕΝΕΣ Χ	ΣΥΝΤΕΤΑΓΜΕΝΕΣ Υ	ΣΥΝΤΕΤΑΓΜΕΝΕΣ Ζ
1	306978.943	4309676.038	1088.666
2	306976.541	4309687.373	1088.007
3	306974.959	4309703.905	1087.043
4	306974.959	4309715.272	1087.043
5	306979.853	4309740.536	1084.749
6	306980.670	4309746.710	1083.812
7	306979.346	4309751.867	1083.844
8	306948.376	4309758.991	1076.398
9	306929.080	4309767.058	1083.248
10	306895.686	4309755.968	1101.429
11	306871.353	4309742.868	1113.290
12	306848.540	4309709.246	1122.076
13	306843.124	4309683.185	1126.506

	ΠΕΡΙΓΡΑΦΗ	
2	ΤΕΛΙΚΗ ΕΚΔΟΣΗ	04/2011
1	ΑΠΟΤΥΠΩΣΗ	11/2009
ΑΛΛΑΓΕΣ	ΠΕΡΙΓΡΑΦΗ	ΗΜ/ΝΙΑ

ΙΔΙΟΚΤΗΤΗΣ:
Παναγιώτης Γεωργίου Μαντζούφας

ΕΡΓΟ:
Οριζοντιογραφική αποτύπωση αγροτεμαχίου

ΘΕΣΗ:
Θέση Κρανιά Δημοτικής Κοινότητας Καρπενησίου

ΤΙΤΛΟΣ ΣΧΕΔΙΟΥ:
τοπογραφικό διάγραμμα

ΑΡ. ΣΧΕΔΙΟΥ:
Τ.01

ΚΛΙΜΑΚΑ:
1 : 500

τεχνικό γραφείο μελετών - επιβλέψεων - κατασκευών
Θανάσης Γ. Μπουμπουρής

ΚΩΔΙΚΟΣ ΕΡΓΟΥ:
214404-07

δημοσια δασικη εκταση
δημοσια δασικη εκταση
δημοσια δασικη εκταση
ΙΔΙΟΚΤΗΣΙΑ ΠΑΝΑΓΙΩΤΗ ΜΑΝΤΖΟΥΦΑ
ΙΔΙΟΚΤΗΣΙΑ ΠΟΛΥΞΕΝΗΣ ΜΑΝΖΟΥΦΑ
ΚΑΙ
ΚΛΗΡΟΝΟΜΟΙ ΒΑΣΙΛΕΙΟΥ ΚΛΕΙΤΣΑΚΗ
Β
24,76
Γ
27,31
16,22
41,77
Α
Δ
49,03
ΤΜΗΜΑ 1
(13,12,Α,Β,Γ,Δ,13)
Ε1= 646,83 τ.μ
ΤΜΗΜΑ 2
(1…13,12,Α,Β,Γ,Δ,1)
Ε2= 7.662,04 τ.μ
ΕΚΤΑΣΗ ΔΑΣΙΚΟΥ ΧΑΡΑΚΤΗΡΑ
306986,53
4309672,31
306985,94
4309750,99
1
8
9
10
11
12
13