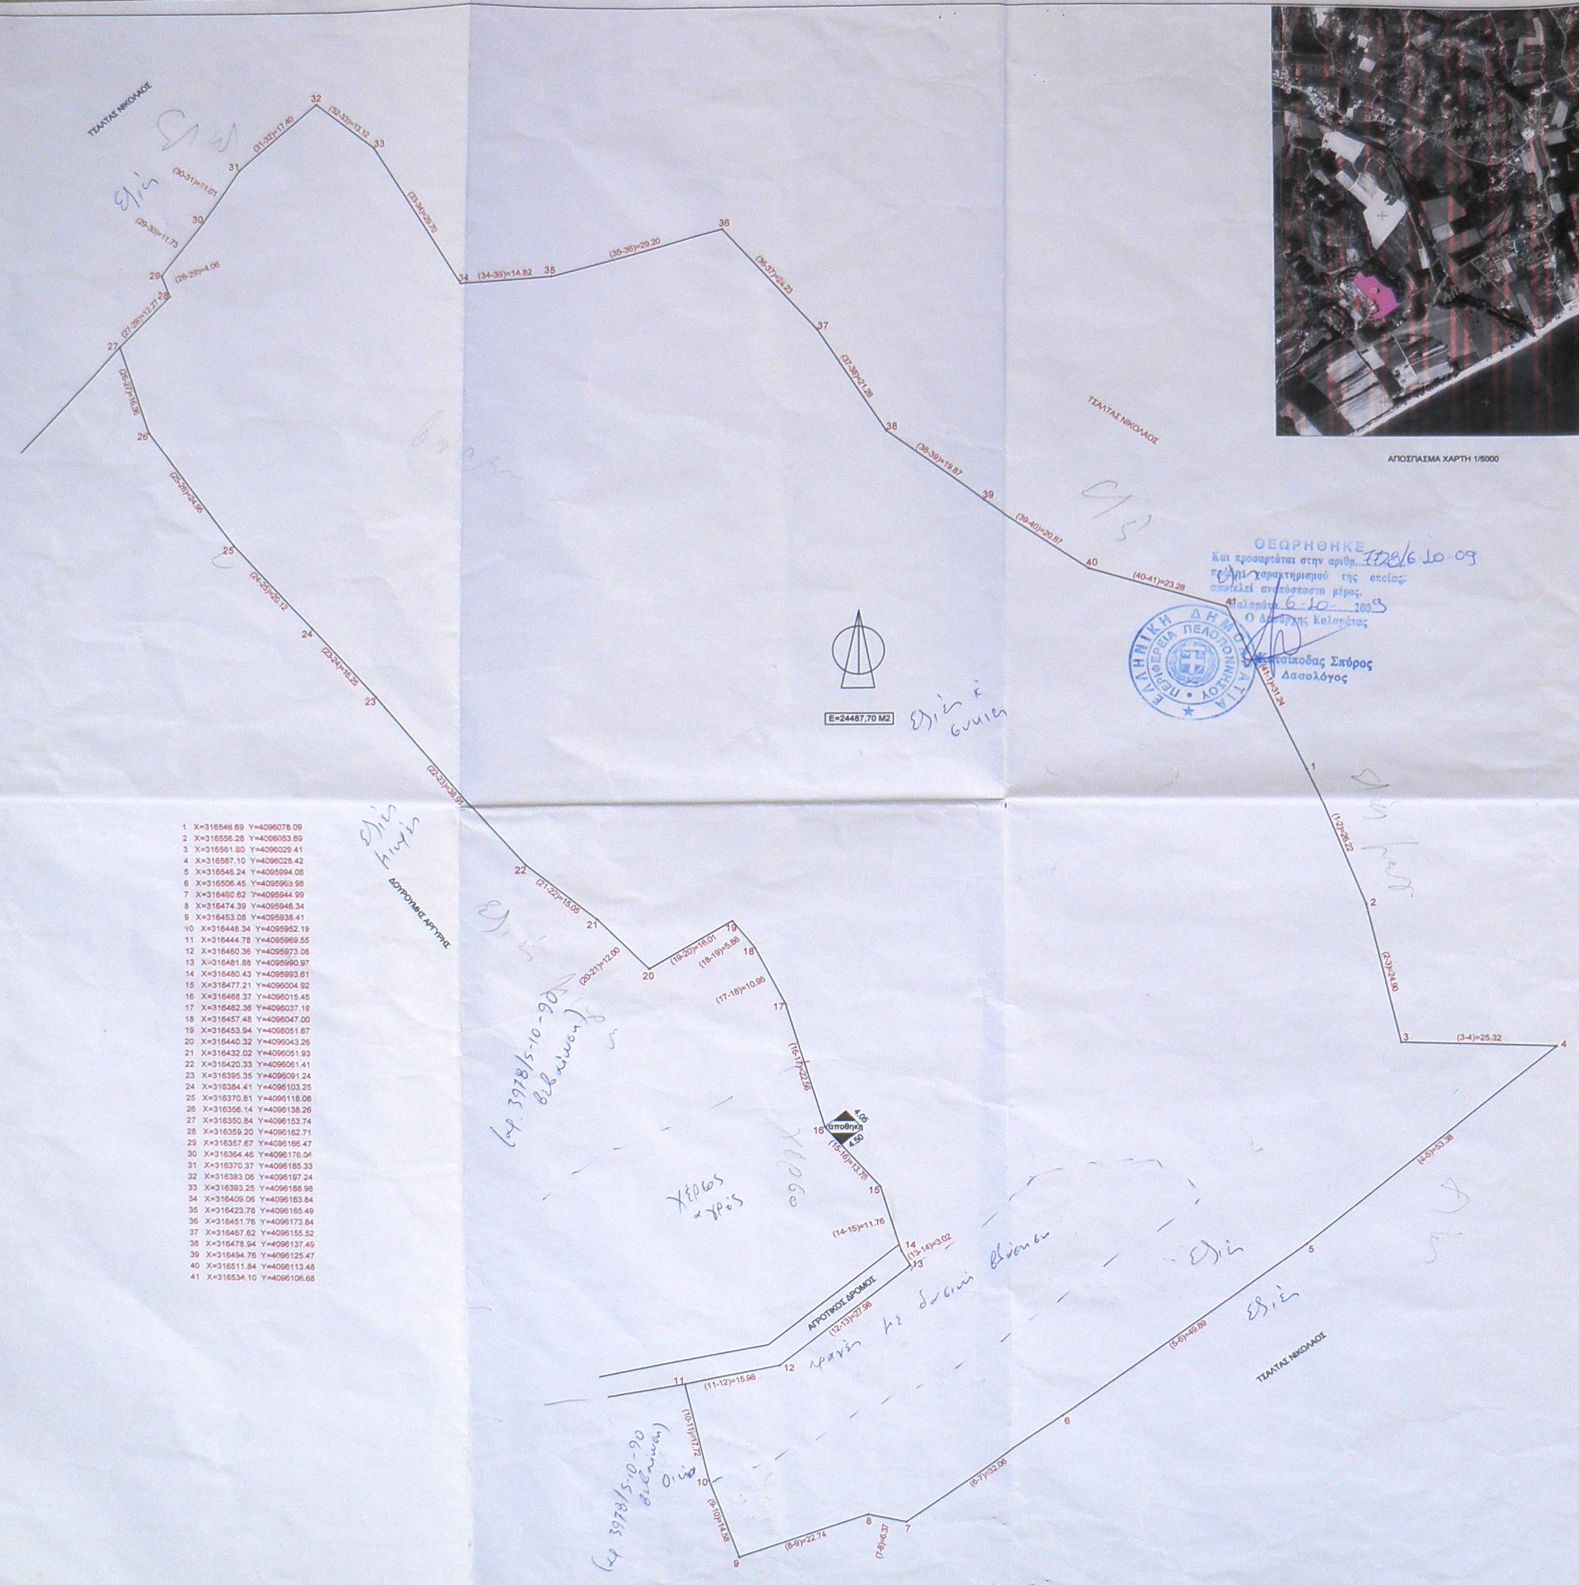
ΑΠΟΣΠΑΣΜΑ ΧΑΡΤΗ 1/5000

ΤΣΑΛΤΑΣ ΝΙΚΟΛΑΟΣ
ΤΣΑΛΤΑΣ ΝΙΚΟΛΑΟΣ
ΤΣΑΛΤΑΣ ΝΙΚΟΛΑΟΣ
ΔΟΥΡΟΥΜΗΣ ΑΡΓΥΡΗΣ
ΑΓΡΟΤΙΚΟΣ ΔΡΟΜΟΣ
αποθηκη
4.06
4.50
E=24487,70 M2
(1-2)=26.22
(2-3)=24.90
(3-4)=25.32
(4-5)=53.38
(5-6)=49.89
(6-7)=32.06
(7-8)=6.37
(8-9)=22.74
(9-10)=14.58
(10-11)=17.72
(11-12)=15.96
(12-13)=27.98
(13-14)=3.02
(14-15)=11.76
(15-16)=13.76
(16-17)=22.56
(17-18)=10.95
(18-19)=5.86
(19-20)=16.01
(20-21)=12.00
(21-22)=15.05
(22-23)=38.91
(23-24)=16.25
(24-25)=20.12
(25-26)=24.96
(26-27)=16.36
(27-28)=12.27
(28-29)=4.06
(29-30)=11.73
(30-31)=11.01
(31-32)=17.40
(32-33)=13.12
(33-34)=29.70
(34-35)=14.82
(35-36)=29.20
(36-37)=24.23
(37-38)=21.28
(38-39)=19.87
(39-40)=20.87
(40-41)=23.28
(41-1)=31.24
(αρ. 3978/5-10-90 βεβαίωση)
(αρ. 3978/5-10-90 βεβαίωση)
Χέρσος αγρός
χέρσο
[illegible] με δασική βλάστηση
Οικία
Ελιές
Ελιές
Ελιές
Ελιές

	X	Y
1	X=316548.69	Y=4096078.09
2	X=316556.28	Y=4096053.69
3	X=316561.80	Y=4096029.41
4	X=316587.10	Y=4096028.42
5	X=316546.24	Y=4095994.08
6	X=316506.45	Y=4095963.98
7	X=316480.62	Y=4095944.99
8	X=316474.39	Y=4095946.34
9	X=316453.08	Y=4095938.41
10	X=316448.34	Y=4095952.19
11	X=316444.78	Y=4095969.55
12	X=316460.36	Y=4095973.08
13	X=316481.88	Y=4095990.97
14	X=316480.43	Y=4095993.61
15	X=316477.21	Y=4096004.92
16	X=316468.37	Y=4096015.45
17	X=316462.36	Y=4096037.19
18	X=316457.48	Y=4096047.00
19	X=316453.94	Y=4096051.67
20	X=316440.32	Y=4096043.26
21	X=316432.02	Y=4096051.93
22	X=316420.33	Y=4096061.41
23	X=316395.35	Y=4096091.24
24	X=316384.41	Y=4096103.25
25	X=316370.81	Y=4096118.08
26	X=316356.14	Y=4096138.26
27	X=316350.84	Y=4096153.74
28	X=316359.20	Y=4096162.71
29	X=316357.67	Y=4096166.47
30	X=316364.46	Y=4096176.06
31	X=316370.37	Y=4096185.33
32	X=316383.06	Y=4096197.24
33	X=316393.25	Y=4096188.98
34	X=316409.06	Y=4096163.84
35	X=316423.78	Y=4096165.49
36	X=316451.76	Y=4096173.84
37	X=316467.62	Y=4096155.52
38	X=316478.94	Y=4096137.49
39	X=316494.76	Y=4096125.47
40	X=316511.84	Y=4096113.48
41	X=316534.10	Y=4096106.68

ΘΕΩΡΗΘΗΚΕ
Και προσαρτάται στην αριθμ. 7728/6-10-09
πράξης χαρακτηρισμού της οποίας
αποτελεί αναπόσπαστο μέρος.
Καλαμάτα 6-10-2009
Ο Δασάρχης Καλαμάτας

Κατσίποδας Σπύρος
Δασολόγος

ΕΛΛΗΝΙΚΗ ΔΗΜΟΚΡΑΤΙΑ
ΠΕΡΙΦΕΡΕΙΑ ΠΕΛΟΠΟΝΝΗΣΟΥ

ΔΗΛΩΣΗ ΥΛΟΠΟΙΗΣΗΣ ΟΡΙΩΝ

Ο ΚΥΡΙΑΚΟΠΟΥΛΟΣ ΔΗΜΗΤΡΙΟΣ δηλώνω ότι τα αναγραφόμενα στοιχεία για το εν λόγω αγροκτημα είναι απόλυτα ακριβή.
Τα όρια του οικοπέδου τέθηκαν παρουσία μου και με υπόδειξη των ιδιοκτητων.

ΝΟΕΜΒΡΙΟΣ 2008
Ο ΔΗΛΩΝ

ΙΩΑΝΝΗΣ ΔΟΥΛΑΜΗΣ
πολιτικος Μηχανικος
Π.Σ.Π. ΠΑΤΡΑΣ

ϑΕΜΑ ΠΙΝΑΚΙΔΑΣ	ΕΡΓΟ	Τοπογραφικο διαγραμμα εξετασης εκτασης με στοιχεια (1-2-3.....-1) εμβαδου 24487.70 μ2 για το αν διεπεται η οχι απο τις διαταξεις της Δασικης Νομοθεσιας
	ΙΔΙΟΚΤΗΤΗΣ	ΚΥΡΙΑΚΟΠΟΥΛΟΣ ΔΗΜΗΤΡΙΟΣ & ΚΥΡΙΑΚΟΠΟΥΛΟΥ ΕΥΓΕΝΙΑ
	ϑΕΣΗ	ΘΕΣΗ "ΚΟΥΡΤΟΡΑΧΗ" Δ.Δ.ΒΕΛΙΚΑΣ Δημου ΠΕΤΑΛΙΔΙΟΥ

ΠΕΡΙΓΡΑΦΗ ΣΧΕΔΙΟΥ	τοπογραφικο διαγραμμα	ΑΡΙϑΜΟΣ ΣΧΕΔΙΟΥ	Α1
		ΚΛΙΜΑΚΑ	1/500

ΝΟΕΜΒΡΙΟΣ 2008
Ο ΜΗΧΑΝΙΚΟΣ

ΙΩΑΝΝΗΣ ΗΛΙΑ ΔΟΥΛΑΜΗΣ
ΔΙΠΛΩΜΑΤΟΥΧΟΣ ΠΟΛΙΤΙΚΟΣ ΜΗΧΑΝΙΚΟΣ
ΜΕΛΟΣ Τ.Ε.Ε. - ΑΡΙΘ. ΜΗΤΡ. 33477
ΕΛΕΥΘΕΡΙΑΣ 13 - ΜΕΣΣΗΝΗ
ΤΗΛ. 27220 22201
Α.Φ.Μ. 013413700 - Δ.Ο.Υ. ΜΕΣΣΗΝΗΣ