| ΕΓΣΑ '87 | | |
|---|---|---|
| ΣΗΜΕΙΟ | X | Y |
| Α | 193612.64 | 4372817.23 |
| Β | 193671.46 | 4372845.79 |
| Γ | 193684.88 | 4372818.14 |
| Δ | 193670.31 | 4372814.62 |
| Ε | 193650.84 | 4372787.08 |
| Ζ | 193654.74 | 4372772.65 |
| Η | 193668.20 | 4372730.45 |
| Θ | 193642.27 | 4372720.92 |
| Ι | 193644.65 | 4372732.56 |
| Κ | 193630.73 | 4372743.98 |
| Α | 193612.64 | 4372817.23 |
| Ε = 4259.17 μ2 | | |

Το παρόν διάγραμμα συνοδεύει την... 44677/27-09-16 ... πράξη χαρακτηρισμού μας αποτελεί αναπόσπαστο μέρος αυτής

Ιωαννακοπούλου Σ.
Δασολόγος ΠΕ 2 με Α βαθμό

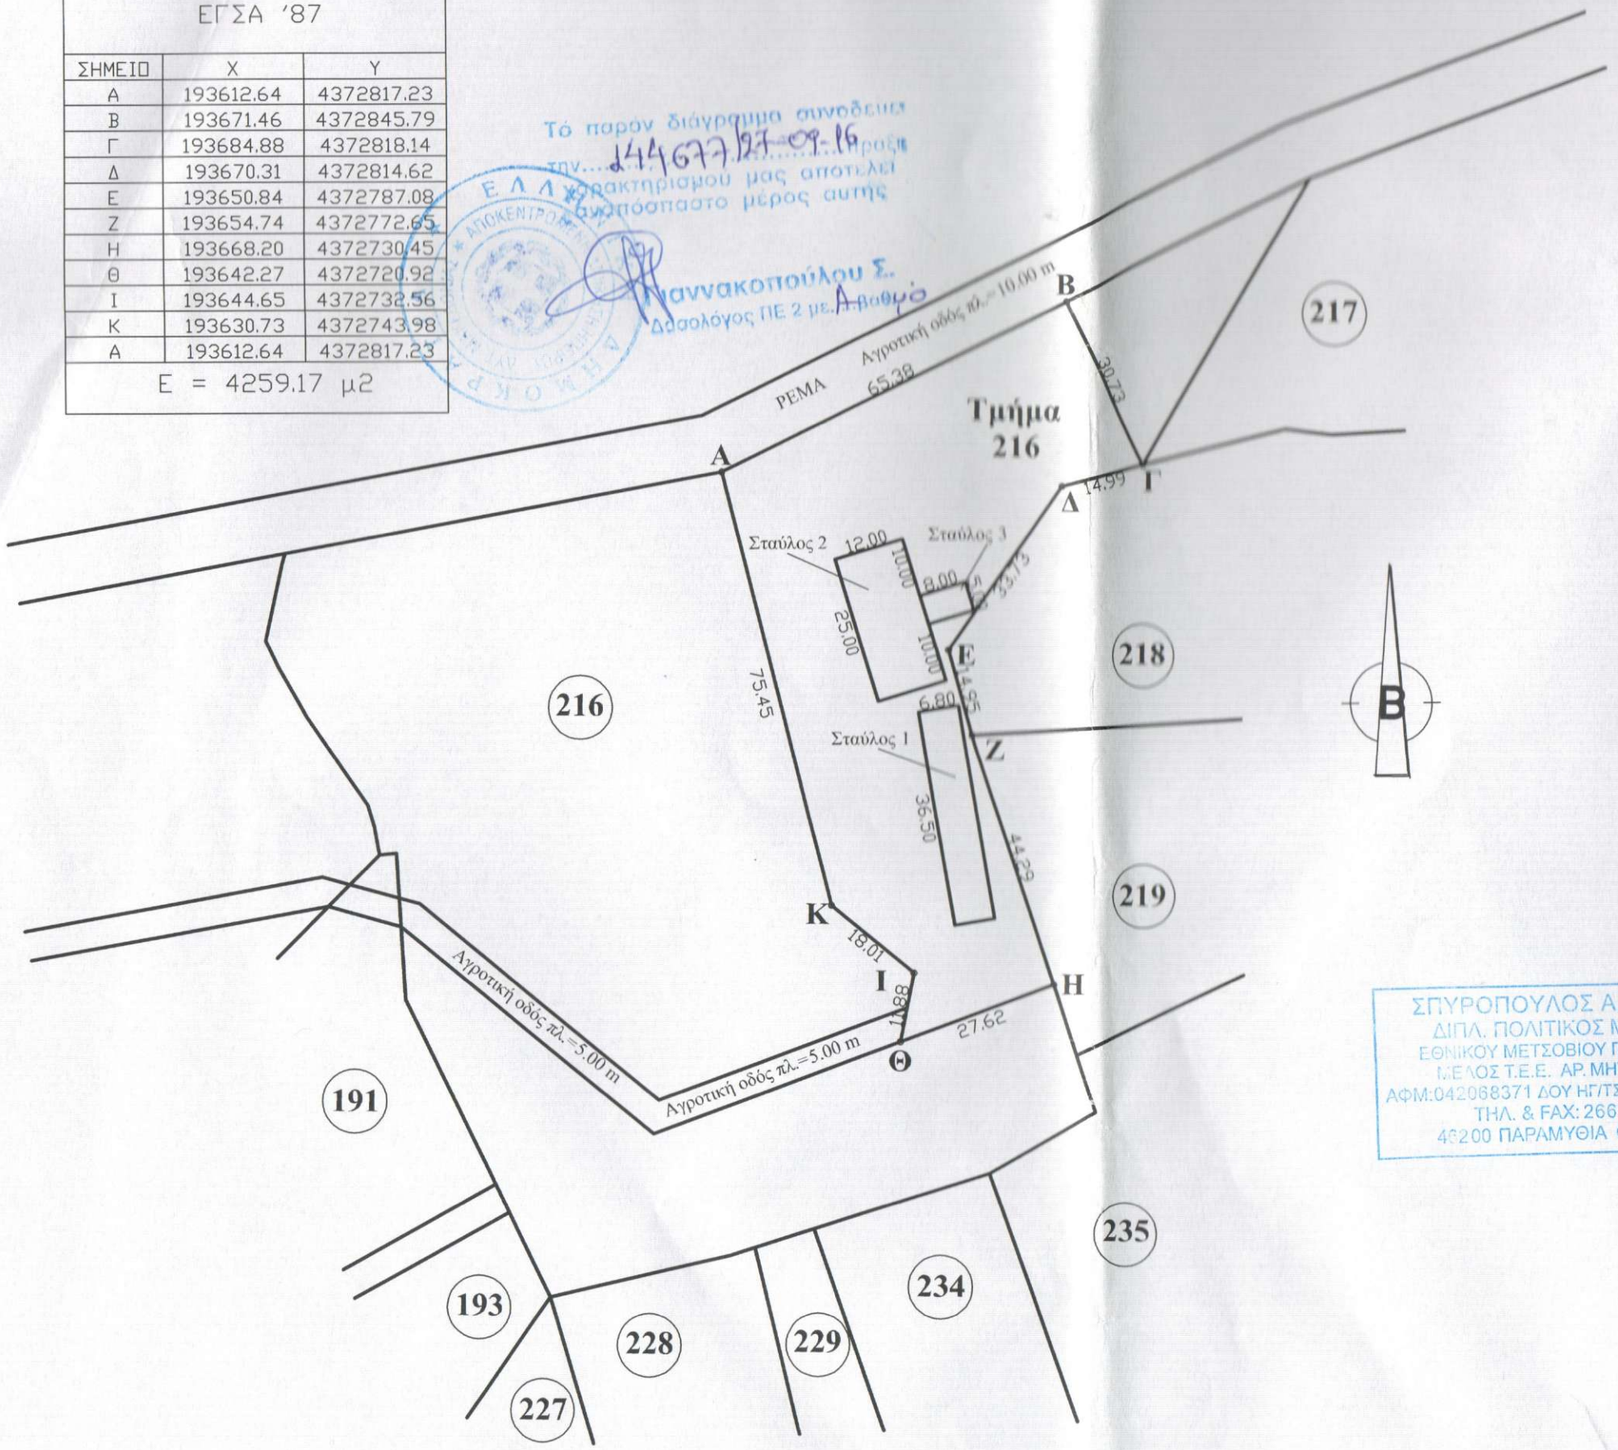


**ΤΟΠΟΓΡΑΦΙΚΟ ΔΙΑΓΡΑΜΜΑ ΚΛ. 1:1000**

ΤΟΠΟΓΡΑΦΙΚΟ ΔΙΑΓΡΑΜΜΑ
Αγροτεμάχιο υπ' αριθμ. (τμήμα 216) /Αναδασμός Γκρίκα ( τμήμα Κάιτσας) 1957 που βρίσκεται εκτός του οριοθετημένου οικισμού Γκρίκας - Δ.Ε. Παραμυθιάς - Δ. Σουλίου - Ν.Θεσ/τιας.
Ιδιοκτησία : Λαμπρούσης Νικόλαος του Πέτρου
Εμβαδόν = 4259,17 m²
Υπο στοιχεία: (ΑΒΓΔΕΖΗΘΙΚΑ)

Εντός του αγροτεμαχίου υπάρχει σταυλική εγκατάσταση που αποτελείται απο:
α. Σταύλος 1 με Εμβαδόν = 36.50 x 6.80 = 248.20 m²
β. Σταύλος 2 με Εμβαδόν = 25.00 x 12.00 = 300.00 m²
α. Σταύλος 3 με Εμβαδόν = 8.00 x 5.00 = 40.00 m²

Όροι δόμησης
Εκτός σχεδίου Γκρίκας - Δ.Ε. Παραμυθιάς - Δ.Σουλιου
(ΠΔ 24.5.85/ ΦΕΚ 270Δ'/31-05-85)
Ε=4000.00 τ.μ.
Κ= 10%
Σ.Δ=0.20
Οροφοι (2)
Ύψος = 7.50 m (+ 1.20 m στέγη)
Δ > 15.00

Εμβαδό οικοπέδου (ΑΒΓΔΕΖΗΘΙΚΑ) =4259,17 m²

Βεβαίωση Ν.651/77
Ο παρακάτω υπογράφων μηχανικός βεβαιώ οτι το αγροτεμάχιο υπό στοιχεία (ΑΒΓΔΕΖΗΘΙΚΑ) είναι άρτιο και οικοδομήσιμο σύμφωνα με τις ισχύουσες πολεοδομικές διατάξεις.(Κατα κανόνα).

Ο Βεβαιών

ΣΠΥΡΟΠΟΥΛΟΣ Α. ΝΙΚΟΛΑΟΣ
ΔΙΠΛ. ΠΟΛΙΤΙΚΟΣ ΜΗΧΑΝΙΚΟΣ
ΕΘΝΙΚΟΥ ΜΕΤΣΟΒΙΟΥ ΠΟΛΥΤΕΧΝΕΙΟΥ
Μ.ΕΛΟΣ Τ.Ε.Ε. ΑΡ. ΜΗΤΡΩΟΥ 48404
ΑΦΜ:042068371 ΔΟΥ ΗΓ/ΤΣΑΣ(ΠΑΡ/ΘΙΑ,ΗΓ/ΤΣΑ)
ΤΗΛ. & FAX: 2666023290
46200 ΠΑΡΑΜΥΘΙΑ ΘΕΣΠΡΩΤΙΑΣ

ΔΗΛΩΣΗ ΥΛΟΠΟΙΗΣΗΣ ΟΡΙΩΝ
Ο υπογεγραμμένος κ. Λαμπρούσης Νικόλαος ιδιοκτήτης του αγροτεμαχίου που φαίνεται στο διάγραμμα αυτό με τα στοιχεία (ΑΒΓΔΕΖΗΘΙΚΑ) δηλώνω οτι τα όρια που έχω υλοποιήσει σ'αυτό,είναι ορθά.

Ο Δηλών