ΑΠΟΣΠΑΣΜΑ ΠΙΝΑΚΙΔΩΝ ΓΥΣ ΚΛΙΜΑΚΟΣ 1:5.000
ΥΠ' ΑΡΙΘΜΟΝ 57514 ΚΑΙ 57523

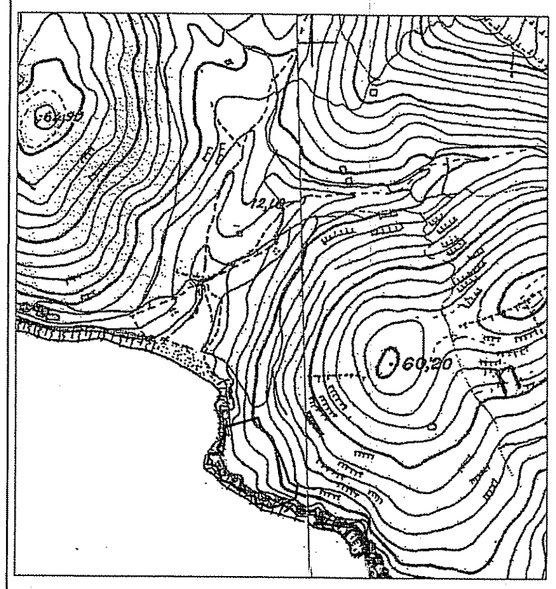

ΟΡΘΟΦΩΤΟΧΑΡΤΗΣ ΕΘΝΙΚΟΥ ΚΤΗΜΑΤΟΛΟΓΙΟΥ
ΚΛΙΜΑΚΟΣ 1:2.000 ΦΩΤΟΛΗΨΙΑΣ 2007 - 2009

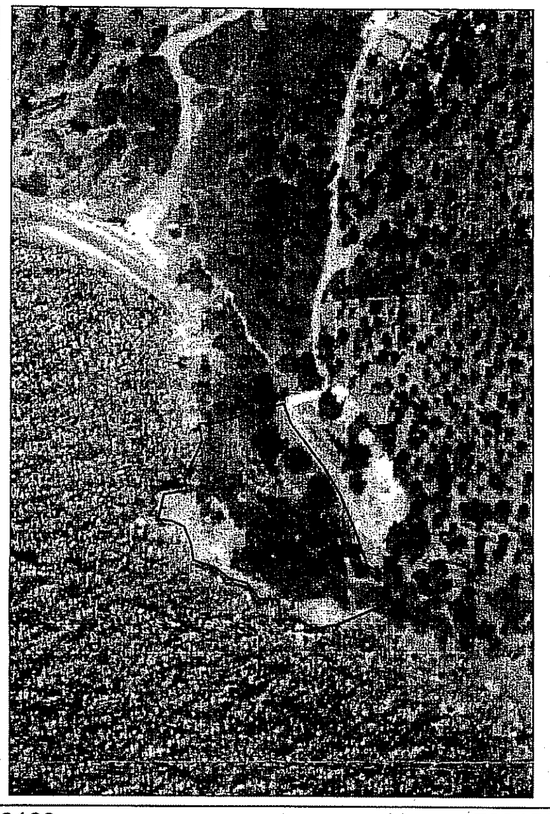

ΠΙΝΑΚΑΣ ΣΥΝΤΕΤΑΓΜΕΝΩΝ

A_1	709116.74	4315232.89
A_2	709119.56	4315225.10
A_3	709132.54	4315208.04
A_4	709139.19	4315196.53
A_5	709145.34	4315181.93
A_6	709149.79	4315168.41
B_1	709157.59	4315163.98
B_2	709156.19	4315152.50
B_3	709137.83	4315144.68
B_4	709128.57	4315142.96
B_5	709122.74	4315146.17
Γ_1	709115.35	4315146.55
Γ_2	709114.36	4315154.35
Γ_3	709106.72	4315154.69
Γ_4	709102.12	4315161.03
Γ_5	709094.50	4315163.05
Γ_6	709089.92	4315166.94
Γ_7	709080.83	4315170.04
Γ_8	709079.61	4315176.57
Γ_9	709077.00	4315183.39
Γ_{10}	709072.07	4315185.61
Δ_1	709066.75	4315186.26
Δ_2	709068.99	4315196.30
Δ_3	709078.14	4315197.88
Δ_4	709076.92	4315202.58
Δ_5	709082.97	4315215.30
Δ_6	709083.79	4315218.36
E_1	709082.91	4315224.77
E_2	709087.12	4315224.36

ΤΜΗΜΑ ΔΑΣΙΚΩΝ ΧΑΡΤΟΓΡΑΦΗΣΕΩΝ
ΕΛΕΓΧΘΗΚΕ & ΤΟΠΟΘΕΤΗΘΗΚΕ ΣΤΗ ΒΑΣΗ
ΜΥΤΙΛΗΝΗ 1-2-2016
Ν. ΧΡΥΣΑΦΗΣ
ΠΟΛΙΤΙΚΟΣ ΜΗΧΑΝΙΚΟΣ Τ.Ε.

ΥΠΕΥΘΥΝΗ ΔΗΛΩΣΗ ΜΗΧΑΝΙΚΟΥ

Ο κάτωθι υπογεγραμμένος Νικόλαος Αλεξίου, διπλωματούχος τοπογράφος μηχανικός, με ΑΜ 87660, έχοντας υπ' όψη μου τις συνέπειες από ανακριβή τοποθέτηση έκτασης, δηλώνω υπεύθυνα ότι τα όρια του αγροτεμαχίου υπό στοιχεία (ΑΒΓΔΕΑ) εμβαδού 4.630τμ, έχουν τοποθετηθεί επακριβώς στις πινακίδες της ΓΥΣ κλίμακος 1:5.000 υπ' αριθμόν 57514 και 57523 και στον ορθοφωτοχάρτη του Εθνικού Κτηματολογίου κλίμακος 1:2.000 φωτοληψίας 2007 - 2009, σύμφωνα με τις συντεταγμένες των κορυφών του.

ΥΠΕΥΘΥΝΗ ΔΗΛΩΣΗ ΜΗΧΑΝΙΚΟΥ Ν.651/1977 και Ν.1337/1983

Ο κάτωθι υπογεγραμμένος Νικόλαος Αλεξίου, διπλωματούχος τοπογράφος μηχανικός, με ΑΜ 87660, δηλώνω υπεύθυνα ότι το αγροτεμάχιο υπό στοιχεία (ΑΒΓΔΕΑ) εμβαδού 4.630τμ, βρίσκεται εκτός σχεδίου πόλεως και εκτός ορίων οικισμού, είναι δε άρτιο σύμφωνα με τις κείμενες πολεοδομικές διατάξεις [ΠΔ της 24-5-1985 (ΦΕΚ 270Δ΄/31-5-1985) και Ν.3212/24-12-2003 (ΦΕΚ 308Α΄/31-12-2003)].
Για οικοδομησιμότητα απαιτείται σχετική βεβαίωση από το οικείο Δασαρχείο.
Δεν οφείλει εισφορά σε γη και χρήμα.
Εντός του αγροτεμαχίου δεν διέρχεται ρέμα, γραμμή μεταφοράς ηλεκτρικού ρεύματος υψηλής τάσης και αγωγός φυσικού αερίου.

Ο ΜΗΧΑΝΙΚΟΣ
ΝΙΚΟΛΑΟΣ Γ. ΑΛΕΞΙΟΥ
ΔΙΠΛΩΜΑΤΟΥΧΟΣ ΑΓΡΟΝΟΜΟΣ ΚΑΙ ΤΟΠΟΓΡΑΦΟΣ ΜΗΧΑΝΙΚΟΣ Ε.Μ.Π.
ΜΕΛΟΣ Τ.Ε.Ε. / ΑΡΙΘΜ. ΜΗΤΡΩΟΥ 87660
Ν. ΘΕΟΤΟΚΗ 22 - ΑΓ. ΙΩΑΝ. ΡΕΝΤΗΣ 182 33
Α.Φ.Μ.: 034332137 - Δ.Ο.Υ.: ΜΟΣΧΑΤΟΥ

ΥΠΕΥΘΥΝΗ ΔΗΛΩΣΗ ΙΔΙΟΚΤΗΤΩΝ Ν.4030/2011

Οι κάτωθι υπογεγραμμένοι Ευάγγελος και Περικλής Μαυροθαλασίτης του Παναγιώτη δηλώνουμε υπεύθυνα ότι τα όρια του αγροτεμαχίου μας, υπό στοιχεία (ΑΒΓΔΕΑ) εμβαδού 4.630τμ, υποδείχθηκαν από εμάς, είναι απολύτως ορθά και φέρουμε την την πλήρη ευθύνη για την υπόδειξή τους.

ΟΙ ΙΔΙΟΚΤΗΤΕΣ

709050 709100 709150
4315250 4315200 4315150

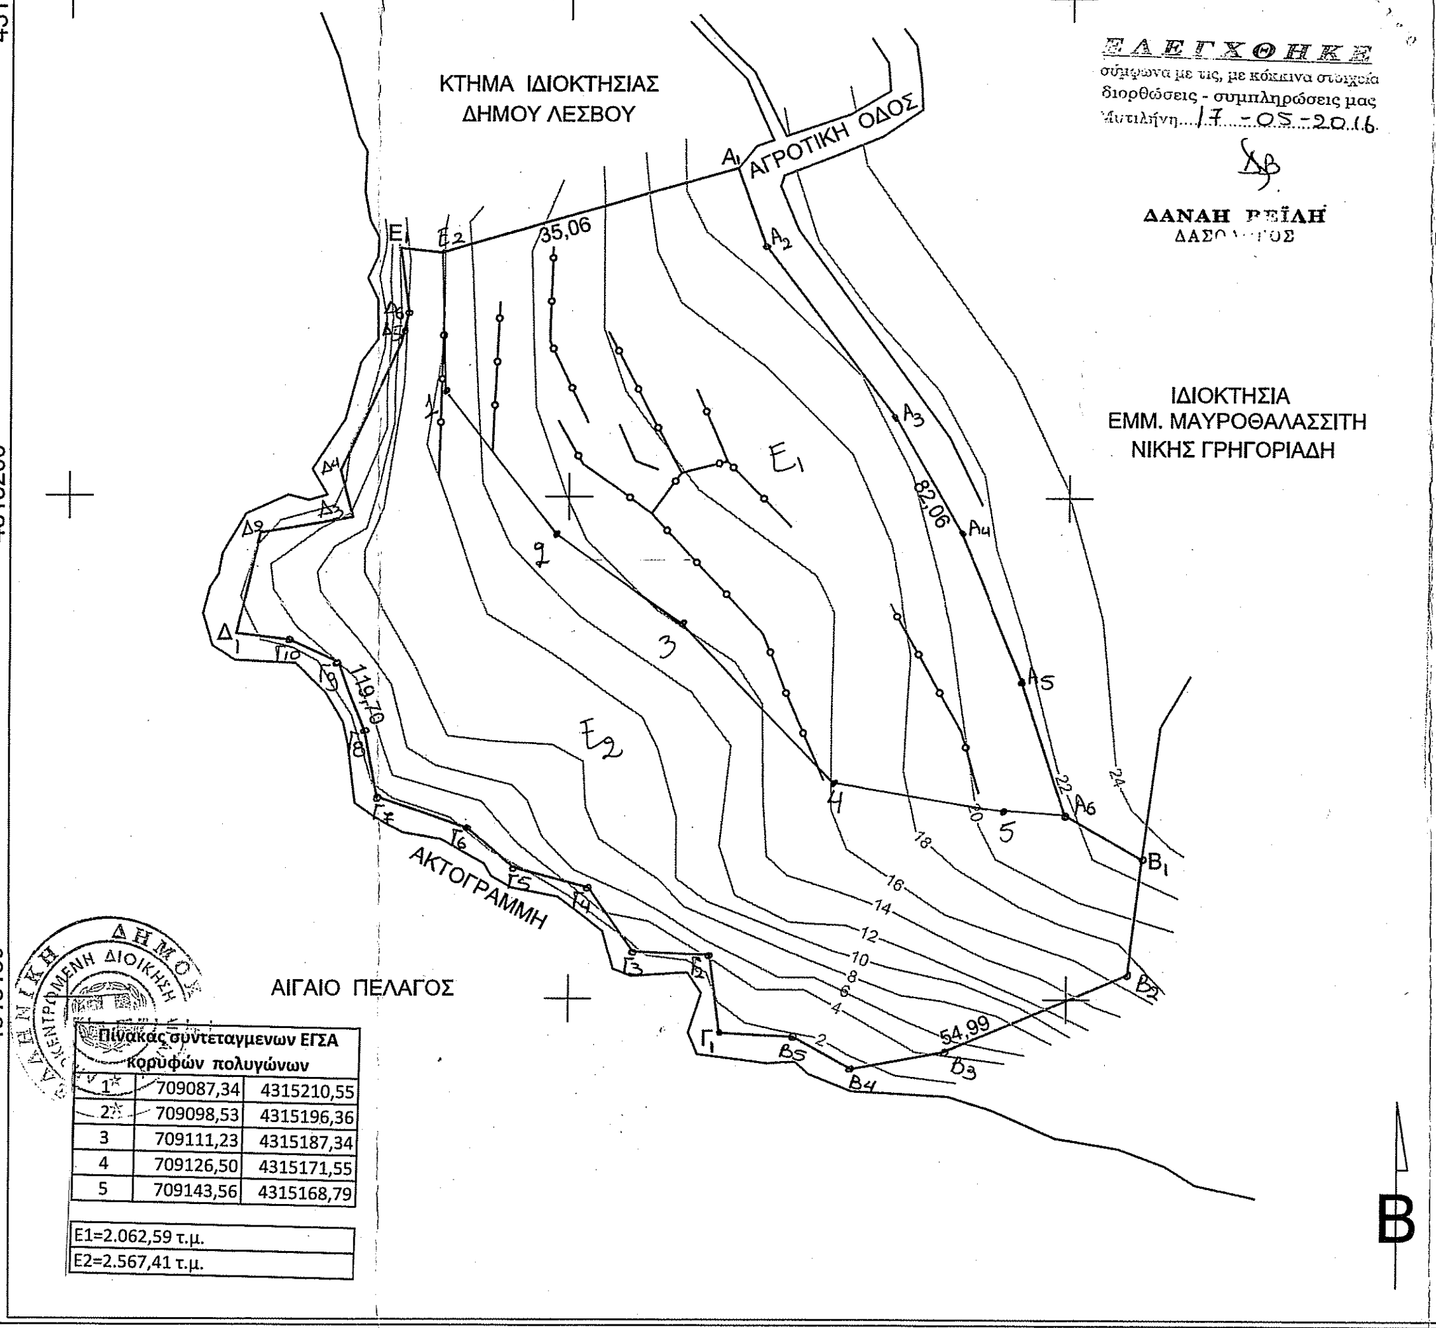

ΕΛΕΓΧΘΗΚΕ
σύμφωνα με τις, με κόκκινα στοιχεία διορθώσεις - συμπληρώσεις μας
Μυτιλήνη 17-05-2016
ΔΑΝΑΗ ΡΕΪΔΗ
ΔΑΣΟΛΟΓΟΣ

ΔΗΜΟΣΙΑ ΓΗ ΔΗΜΟΥ ΔΙΟΙΚΗΣΗ ΑΠΟΚΕΝΤΡΩΜΕΝΗ

Πίνακας συντεταγμένων ΕΓΣΑ κορυφών πολυγώνων		
1	709087,34	4315210,55
2	709098,53	4315196,36
3	709111,23	4315187,34
4	709126,50	4315171,55
5	709143,56	4315168,79

E1=2.062,59 τ.μ.
E2=2.567,41 τ.μ.

ΤΟΠΟΓΡΑΦΙΚΟ ΔΙΑΓΡΑΜΜΑ

1. Σύστημα συντεταγμένων : Προβολή ΕΓΣΑ87, Ελλειψοειδές GRS80.
   Εξάρτηση με σύστημα GPS (εντοπισμός με σύστημα HEPOS).
2. Το σχεδιάγραμμα συντάχθηκε με την μέθοδο της αποτύπωσης με ορθογώνιες συν/νες.
3. ΦΧ 1:50.000 ΠΛΩΜΑΡΙΟΝ (ΓΥΣ).
4. Δεν διενεργήθηκε έλεγχος τίτλων ιδιοκτησίας.

ΙΔΙΟΚΤΗΤΕΣ : ΕΥΑΓΓΕΛΟΣ ΜΑΥΡΟΘΑΛΑΣΣΙΤΗΣ ΤΟΥ ΠΑΝΑΓΙΩΤΗ
ΠΕΡΙΚΛΗΣ ΜΑΥΡΟΘΑΛΑΣΣΙΤΗΣ ΤΟΥ ΠΑΝΑΓΙΩΤΗ

ΕΜΒΑΔΟΝ ΑΓΡΟΤΕΜΑΧΙΟΥ (ΑΒΓΔΕΑ) : 4.630 τμ

ΘΕΩΡΗΘΗΚΕ
και ανήκει στην Πράξη Χαρακτηρισμού με αρ. πρωτ. 5797Δ 16-08-16
Για το υπόψη ακίνητο η υπηρεσία μας δεν φέρει καμία ευθύνη για εκκίνηση από τρίτους οποιασδήποτε αιτίας, εμπράγματου δικαιώματος. Η Παρούσα Πράξη Χαρακτηρισμού αφορά μόνο το χαρακτήρα και τη μορφή της συγκεκριμένης έκτασης
Μυτιλήνη 16-08-16
Ο Δ/ΝΤΗΣ ΔΑΣΩΝ Ν. ΛΕΣΒΟΥ
ΦΩΤΙΟΣ ΚΡΑΛΗΣ
ΔΑΣΟΛΟΓΟΣ MSc

ΘΕΣΗ : ΒΑΤΑΧΤΙ ΠΛΑΓΙΑΣ
ΠΕΡΙΟΧΗ : ΑΓΙΟΣ ΙΣΙΔΩΡΟΣ
ΔΗΜΟΤΙΚΗ ΕΝΟΤΗΤΑ : ΠΛΩΜΑΡΙΟΥ
ΔΗΜΟΣ : ΛΕΣΒΟΥ
ΠΕΡΙΦΕΡΕΙΑΚΗ ΕΝΟΤΗΤΑ : ΛΕΣΒΟΥ
ΠΕΡΙΦΕΡΕΙΑ : ΑΝΑΤΟΛΙΚΟΥ ΑΙΓΑΙΟΥ

ΜΕΛΕΤΗΤΗΣ : ΝΙΚΟΛΑΟΣ ΑΛΕΞΙΟΥ
ΔΙΠΛΩΜΑΤΟΥΧΟΣ ΤΟΠΟΓΡΑΦΟΣ ΜΗΧΑΝΙΚΟΣ
ΠΡΑΓΜΑΤΟΓΝΩΜΩΝ ΠΡΩΤΟΔΙΚΕΙΟΥ - ΕΦΕΤΕΙΟΥ -ΤΕΕ

ΘΕΜΑ ΣΧΕΔΙΟΥ	ΑΡΙΘΜΟΣ ΣΧΕΔΙΟΥ
ΤΟΠΟΓΡΑΦΙΚΗ ΑΠΟΤΥΠΩΣΗ ΑΓΡΟΤΕΜΑΧΙΟΥ	A2

ΚΛΙΜΑΚΑ 1:500

ΧΡΟΝΟΣ ΜΕΛΕΤΗΣ : ΟΚΤΩΒΡΙΟΣ 2015

ΥΠΟΓΡΑΦΗ	ΣΦΡΑΓΙΔΑ
	ΝΙΚΟΛΑΟΣ Γ. ΑΛΕΞΙΟΥ ΔΙΠΛΩΜΑΤΟΥΧΟΣ ΑΓΡΟΝΟΜΟΣ ΚΑΙ ΤΟΠΟΓΡΑΦΟΣ ΜΗΧΑΝΙΚΟΣ Ε.Μ.Π. ΜΕΛΟΣ Τ.Ε.Ε. - ΑΡΙΘΜ ΜΗΤΡΩΟΥ 87660 Ν. ΘΕΟΤΟΚΗ 22 - ΑΓ. ΙΩΑΝ. ΡΕΝΤΗΣ 182 33 Α.Φ.Μ.: 034332137 - Δ.Ο.Υ.: ΜΟΣΧΑΤΟΥ