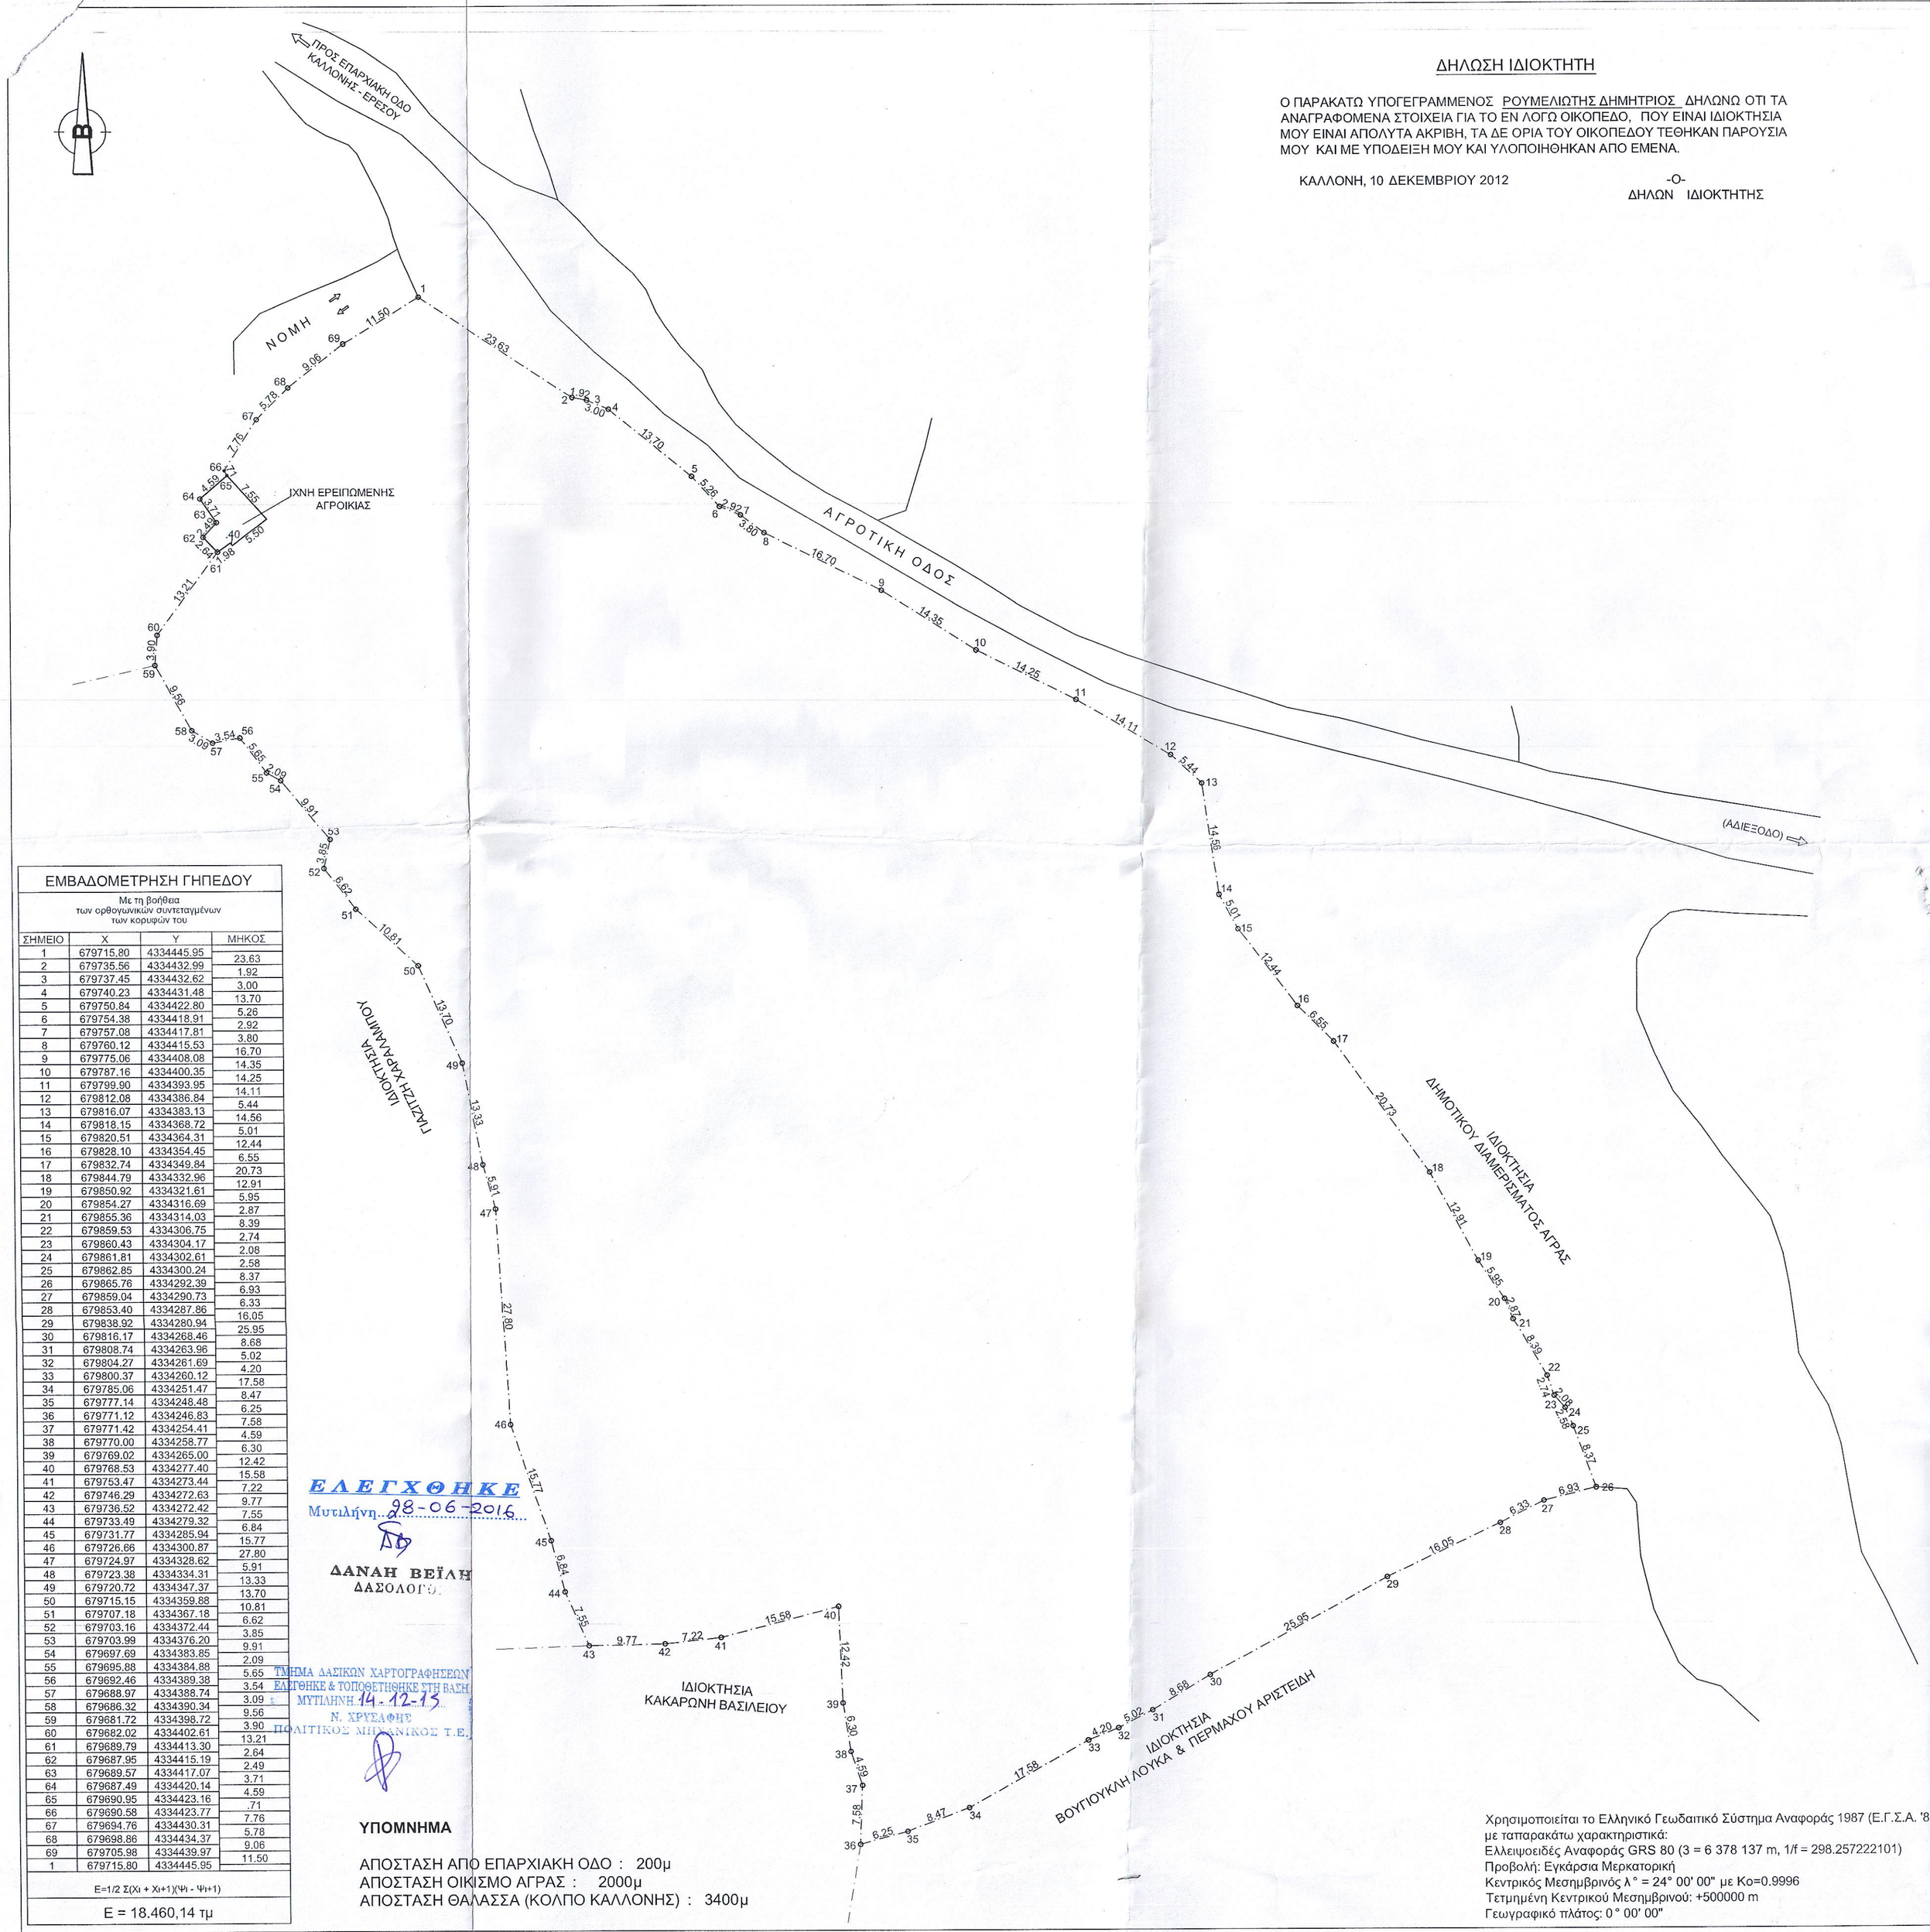


## ΔΗΛΩΣΗ ΙΔΙΟΚΤΗΤΗ

Ο ΠΑΡΑΚΑΤΩ ΥΠΟΓΕΓΡΑΜΜΕΝΟΣ ΡΟΥΜΕΛΙΩΤΗΣ ΔΗΜΗΤΡΙΟΣ ΔΗΛΩΝΩ ΟΤΙ ΤΑ ΑΝΑΓΡΑΦΟΜΕΝΑ ΣΤΟΙΧΕΙΑ ΓΙΑ ΤΟ ΕΝ ΛΟΓΩ ΟΙΚΟΠΕΔΟ, ΠΟΥ ΕΙΝΑΙ ΙΔΙΟΚΤΗΣΙΑ ΜΟΥ ΕΙΝΑΙ ΑΠΟΛΥΤΑ ΑΚΡΙΒΗ, ΤΑ ΔΕ ΟΡΙΑ ΤΟΥ ΟΙΚΟΠΕΔΟΥ ΤΕΘΗΚΑΝ ΠΑΡΟΥΣΙΑ ΜΟΥ ΚΑΙ ΜΕ ΥΠΟΔΕΙΞΗ ΜΟΥ ΚΑΙ ΥΛΟΠΟΙΗΘΗΚΑΝ ΑΠΟ ΕΜΕΝΑ.

ΚΑΛΛΟΝΗ, 10 ΔΕΚΕΜΒΡΙΟΥ 2012

-Ο-
ΔΗΛΩΝ ΙΔΙΟΚΤΗΤΗΣ

## ΕΜΒΑΔΟΜΕΤΡΗΣΗ ΓΗΠΕΔΟΥ

Με τη βοήθεια των ορθογωνικών συντεταγμένων των κορυφών του

| ΣΗΜΕΙΟ | Χ | Υ | ΜΗΚΟΣ |
|---|---|---|---|
| 1 | 679715.80 | 4334445.95 | 23.63 |
| 2 | 679735.56 | 4334432.99 | 1.92 |
| 3 | 679737.45 | 4334432.62 | 3.00 |
| 4 | 679740.23 | 4334431.48 | 13.70 |
| 5 | 679750.84 | 4334422.80 | 5.26 |
| 6 | 679754.38 | 4334418.91 | 2.92 |
| 7 | 679757.08 | 4334417.81 | 3.80 |
| 8 | 679760.12 | 4334415.53 | 16.70 |
| 9 | 679775.06 | 4334408.08 | 14.35 |
| 10 | 679787.16 | 4334400.35 | 14.25 |
| 11 | 679799.90 | 4334393.95 | 14.11 |
| 12 | 679812.08 | 4334386.84 | 5.44 |
| 13 | 679816.07 | 4334383.13 | 14.56 |
| 14 | 679818.15 | 4334368.72 | 5.01 |
| 15 | 679820.51 | 4334364.31 | 12.44 |
| 16 | 679828.10 | 4334354.45 | 6.55 |
| 17 | 679832.74 | 4334349.84 | 20.73 |
| 18 | 679844.79 | 4334332.96 | 12.91 |
| 19 | 679850.92 | 4334321.61 | 5.95 |
| 20 | 679854.27 | 4334316.69 | 2.87 |
| 21 | 679855.36 | 4334314.03 | 8.39 |
| 22 | 679859.53 | 4334306.75 | 2.74 |
| 23 | 679860.43 | 4334304.17 | 2.08 |
| 24 | 679861.81 | 4334302.61 | 2.58 |
| 25 | 679862.85 | 4334300.24 | 8.37 |
| 26 | 679865.76 | 4334292.39 | 6.93 |
| 27 | 679859.04 | 4334290.73 | 6.33 |
| 28 | 679853.40 | 4334287.86 | 16.05 |
| 29 | 679838.92 | 4334280.94 | 25.95 |
| 30 | 679816.17 | 4334268.46 | 8.68 |
| 31 | 679808.74 | 4334263.96 | 5.02 |
| 32 | 679804.27 | 4334261.69 | 4.20 |
| 33 | 679800.37 | 4334260.12 | 17.58 |
| 34 | 679785.06 | 4334251.47 | 8.47 |
| 35 | 679777.14 | 4334248.48 | 6.25 |
| 36 | 679771.12 | 4334246.83 | 7.58 |
| 37 | 679771.42 | 4334254.41 | 4.59 |
| 38 | 679770.00 | 4334258.77 | 6.30 |
| 39 | 679769.02 | 4334265.00 | 12.42 |
| 40 | 679768.53 | 4334277.40 | 15.58 |
| 41 | 679753.47 | 4334273.44 | 7.22 |
| 42 | 679746.29 | 4334272.63 | 9.77 |
| 43 | 679736.52 | 4334272.42 | 7.55 |
| 44 | 679733.49 | 4334279.32 | 6.84 |
| 45 | 679731.77 | 4334285.94 | 15.77 |
| 46 | 679726.66 | 4334300.87 | 27.80 |
| 47 | 679724.97 | 4334328.62 | 5.91 |
| 48 | 679723.38 | 4334334.31 | 13.33 |
| 49 | 679720.72 | 4334347.37 | 13.70 |
| 50 | 679715.15 | 4334359.88 | 10.81 |
| 51 | 679707.18 | 4334367.18 | 6.62 |
| 52 | 679703.16 | 4334372.44 | 3.85 |
| 53 | 679703.99 | 4334376.20 | 9.91 |
| 54 | 679697.69 | 4334383.85 | 2.09 |
| 55 | 679695.88 | 4334384.88 | 5.65 |
| 56 | 679692.46 | 4334389.38 | 3.54 |
| 57 | 679688.97 | 4334388.74 | 3.09 |
| 58 | 679686.32 | 4334390.34 | 9.56 |
| 59 | 679681.72 | 4334398.72 | 3.90 |
| 60 | 679682.02 | 4334402.61 | 13.21 |
| 61 | 679689.79 | 4334413.30 | 2.64 |
| 62 | 679687.95 | 4334415.19 | 2.49 |
| 63 | 679689.57 | 4334417.07 | 3.71 |
| 64 | 679687.49 | 4334420.14 | 4.59 |
| 65 | 679690.95 | 4334423.16 | .71 |
| 66 | 679690.58 | 4334423.77 | 7.76 |
| 67 | 679694.76 | 4334430.31 | 5.78 |
| 68 | 679698.86 | 4334434.37 | 9.06 |
| 69 | 679705.98 | 4334439.97 | 11.50 |
| 1 | 679715.80 | 4334445.95 | |

E=1/2 Σ(Χι + Χι+1)(Ψι - Ψι+1)

E = 18.460,14 τμ

ΕΛΕΓΧΘΗΚΕ
Μυτιλήνη 28-06-2016
ΔΑΝΑΗ ΒΕΪΛΗ
ΔΑΣΟΛΟΓΟΣ

ΤΜΗΜΑ ΔΑΣΙΚΩΝ ΧΑΡΤΟΓΡΑΦΗΣΕΩΝ
ΕΛΕΓΧΘΗΚΕ & ΤΟΠΟΘΕΤΗΘΗΚΕ ΣΤΗ ΒΑΣΗ
ΜΥΤΙΛΗΝΗ 14-12-15
Ν. ΧΡΥΣΑΦΗΣ
ΠΟΛΙΤΙΚΟΣ ΜΗΧΑΝΙΚΟΣ Τ.Ε.

### ΥΠΟΜΝΗΜΑ

ΑΠΟΣΤΑΣΗ ΑΠΟ ΕΠΑΡΧΙΑΚΗ ΟΔΟ : 200μ
ΑΠΟΣΤΑΣΗ ΟΙΚΙΣΜΟ ΑΓΡΑΣ : 2000μ
ΑΠΟΣΤΑΣΗ ΘΑΛΑΣΣΑ (ΚΟΛΠΟ ΚΑΛΛΟΝΗΣ) : 3400μ

Χρησιμοποιείται το Ελληνικό Γεωδαιτικό Σύστημα Αναφοράς 1987 (Ε.Γ.Σ.Α. '87) με ταπαρακάτω χαρακτηριστικά:
Ελλειψοειδές Αναφοράς GRS 80 (3 = 6 378 137 m, 1/f = 298.257222101)
Προβολή: Εγκάρσια Μερκατορική
Κεντρικός Μεσημβρινός λ ° = 24° 00' 00" με Κο=0.9996
Τετμημένη Κεντρικού Μεσημβρινού: +500000 m
Γεωγραφικό πλάτος: 0 ° 00' 00"

ΑΠΟΣΠΑΣΜΑ ΕΥΡΥΤΕΡΗΣ ΠΕΡΙΟΧΗΣ
( ΦΥΛΛΟ ΧΑΡΤΗ Γ.Υ.Σ. 5638-6 )
ΚΛΙΜΑΚΑ 1 : 5000

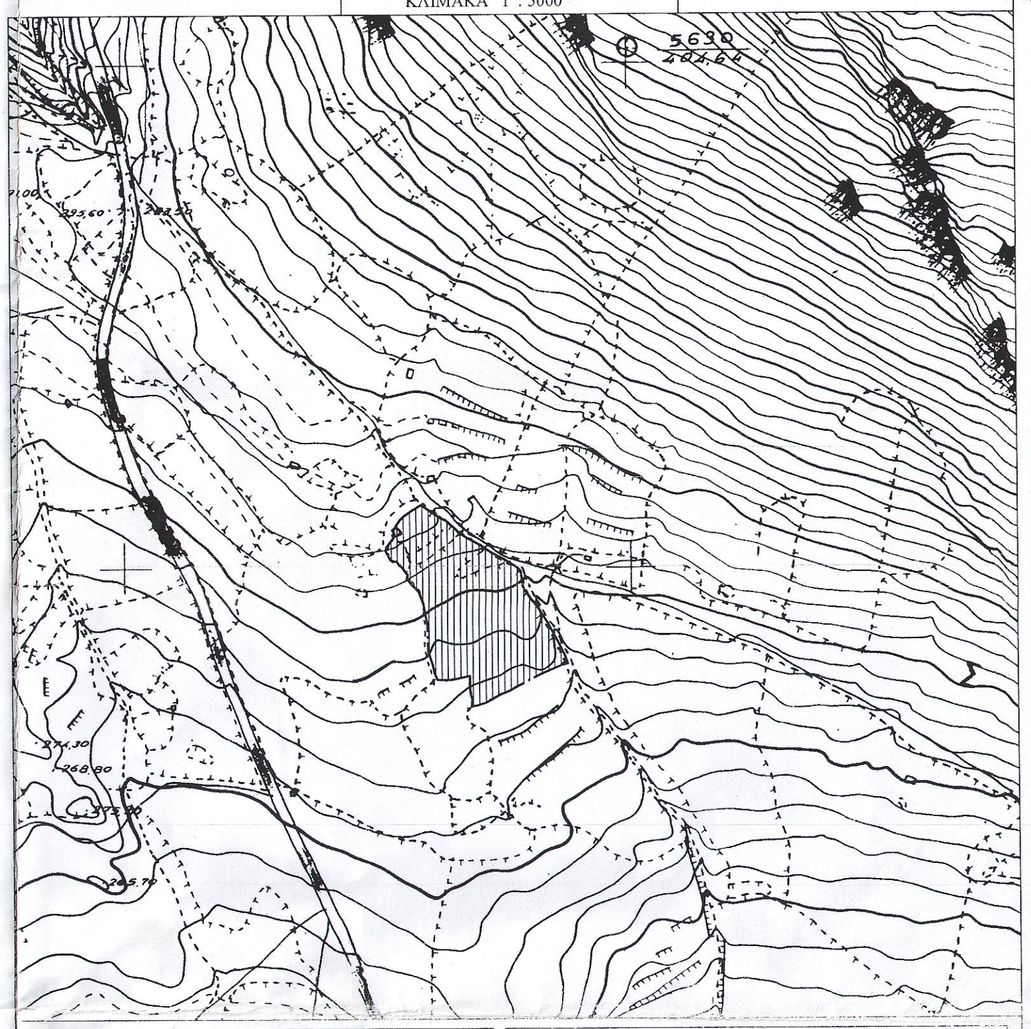

ΤΕΧΝΙΚΟ ΓΡΑΦΕΙΟ ΡΟΥΜΕΛΙΩΤΗΣ ΙΩΑΝΝΗΣ

Εγκρίσεις

ΘΕΩΡΗΘΗΚΕ
και ανήκει στην Πράξη Χαρακτηρισμού
αρ. πρωτ.: 53992 / 04-08-2016
Για το υπόψη ακίνητο η υπηρεσία μας δε φέρει καμία ευθύνη για εκνίκηση από τρίτους ή άλλη αιτία, εφόσον υπάρχει δικαιώματος. Η Παρούσα Πράξη αφορά μόνο το χαρακτήρα και τη βαθμίδα της συγκεκριμένης ιδιοκτησίας.
Μυτιλήνη 04-08-2016
ΔΑΣΑΡΧΗΣ ΔΑΣΩΝ Ν. ΛΕΣΒΟΥ
ΦΩΤΙΟΣ ΚΡΑΛΗΣ
ΔΑΣΟΛΟΓΟΣ ΜΙΣc

| | |
|---|---|
| ΕΡΓΟΔΟΤΗΣ | ΡΟΥΜΕΛΙΩΤΗΣ ΧΑΡΑΛΑΜΠΟΣ. |
| ΕΡΓΟ | ΤΟΠΟΓΡΑΦΙΚΗ ΑΠΟΤΥΠΩΣΗ |
| ΘΕΣΗ | ΑΓΡ. ΠΕΡΙΦ. ΑΓΡΑΣ, ΤΟΠΟΘΕΣΙΑ "ΚΑΤΑΓΡΑ"<br>ΔΗΜ. ΕΝΟΤΗΤΑ ΚΑΛΛΟΝΗΣ - ΔΗΜΟΣ ΛΕΣΒΟΥ |
| ΜΕΛΕΤΗΤΕΣ | ΡΟΥΜΕΛΙΩΤΗΣ ΙΩΑΝΝΗΣ ΠΟΛΙΤΙΚΟΣ ΜΗΧ. ΔΟΜΙΚΩΝ ΕΡΓΩΝ Τ.Ε. |
| ΘΕΜΑ ΣΧΕΔΙΩΝ | ΤΟΠΟΓΡΑΦΙΚΟ ΔΙΑΓΡΑΜΜΑ |
| ΑΡΙΘ. ΣΧΕΔΙΟΥ | |
| ΚΛΙΜΑΚΕΣ | 1/500 |
| ΧΡΟΝΟΣ ΜΕΛΕΤΗΣ | ΝΟΕΜΒΡΙΟΣ 2015 |

Υπογραφη

Σφραγιδα

ΡΟΥΜΕΛΙΩΤΗΣ Σ. ΙΩΑΝΝΗΣ
ΠΤ. ΜΗΧΑΝΙΚΟΣ ΔΟΜΙΚΩΝ ΕΡΓΩΝ Τ.Ε.
ΑΡ.ΜΗΤΡΩΟΥ 37018
ΑΝΕΜΟΤΙΑ 22530 94.132
ΑΦΜ 120[illegible] ΔΟΥ ΚΑΛΛΟΝΗΣ
(ΚΑΛΛΟΝΗΣ - ΜΗΘΥΜΝΗΣ)