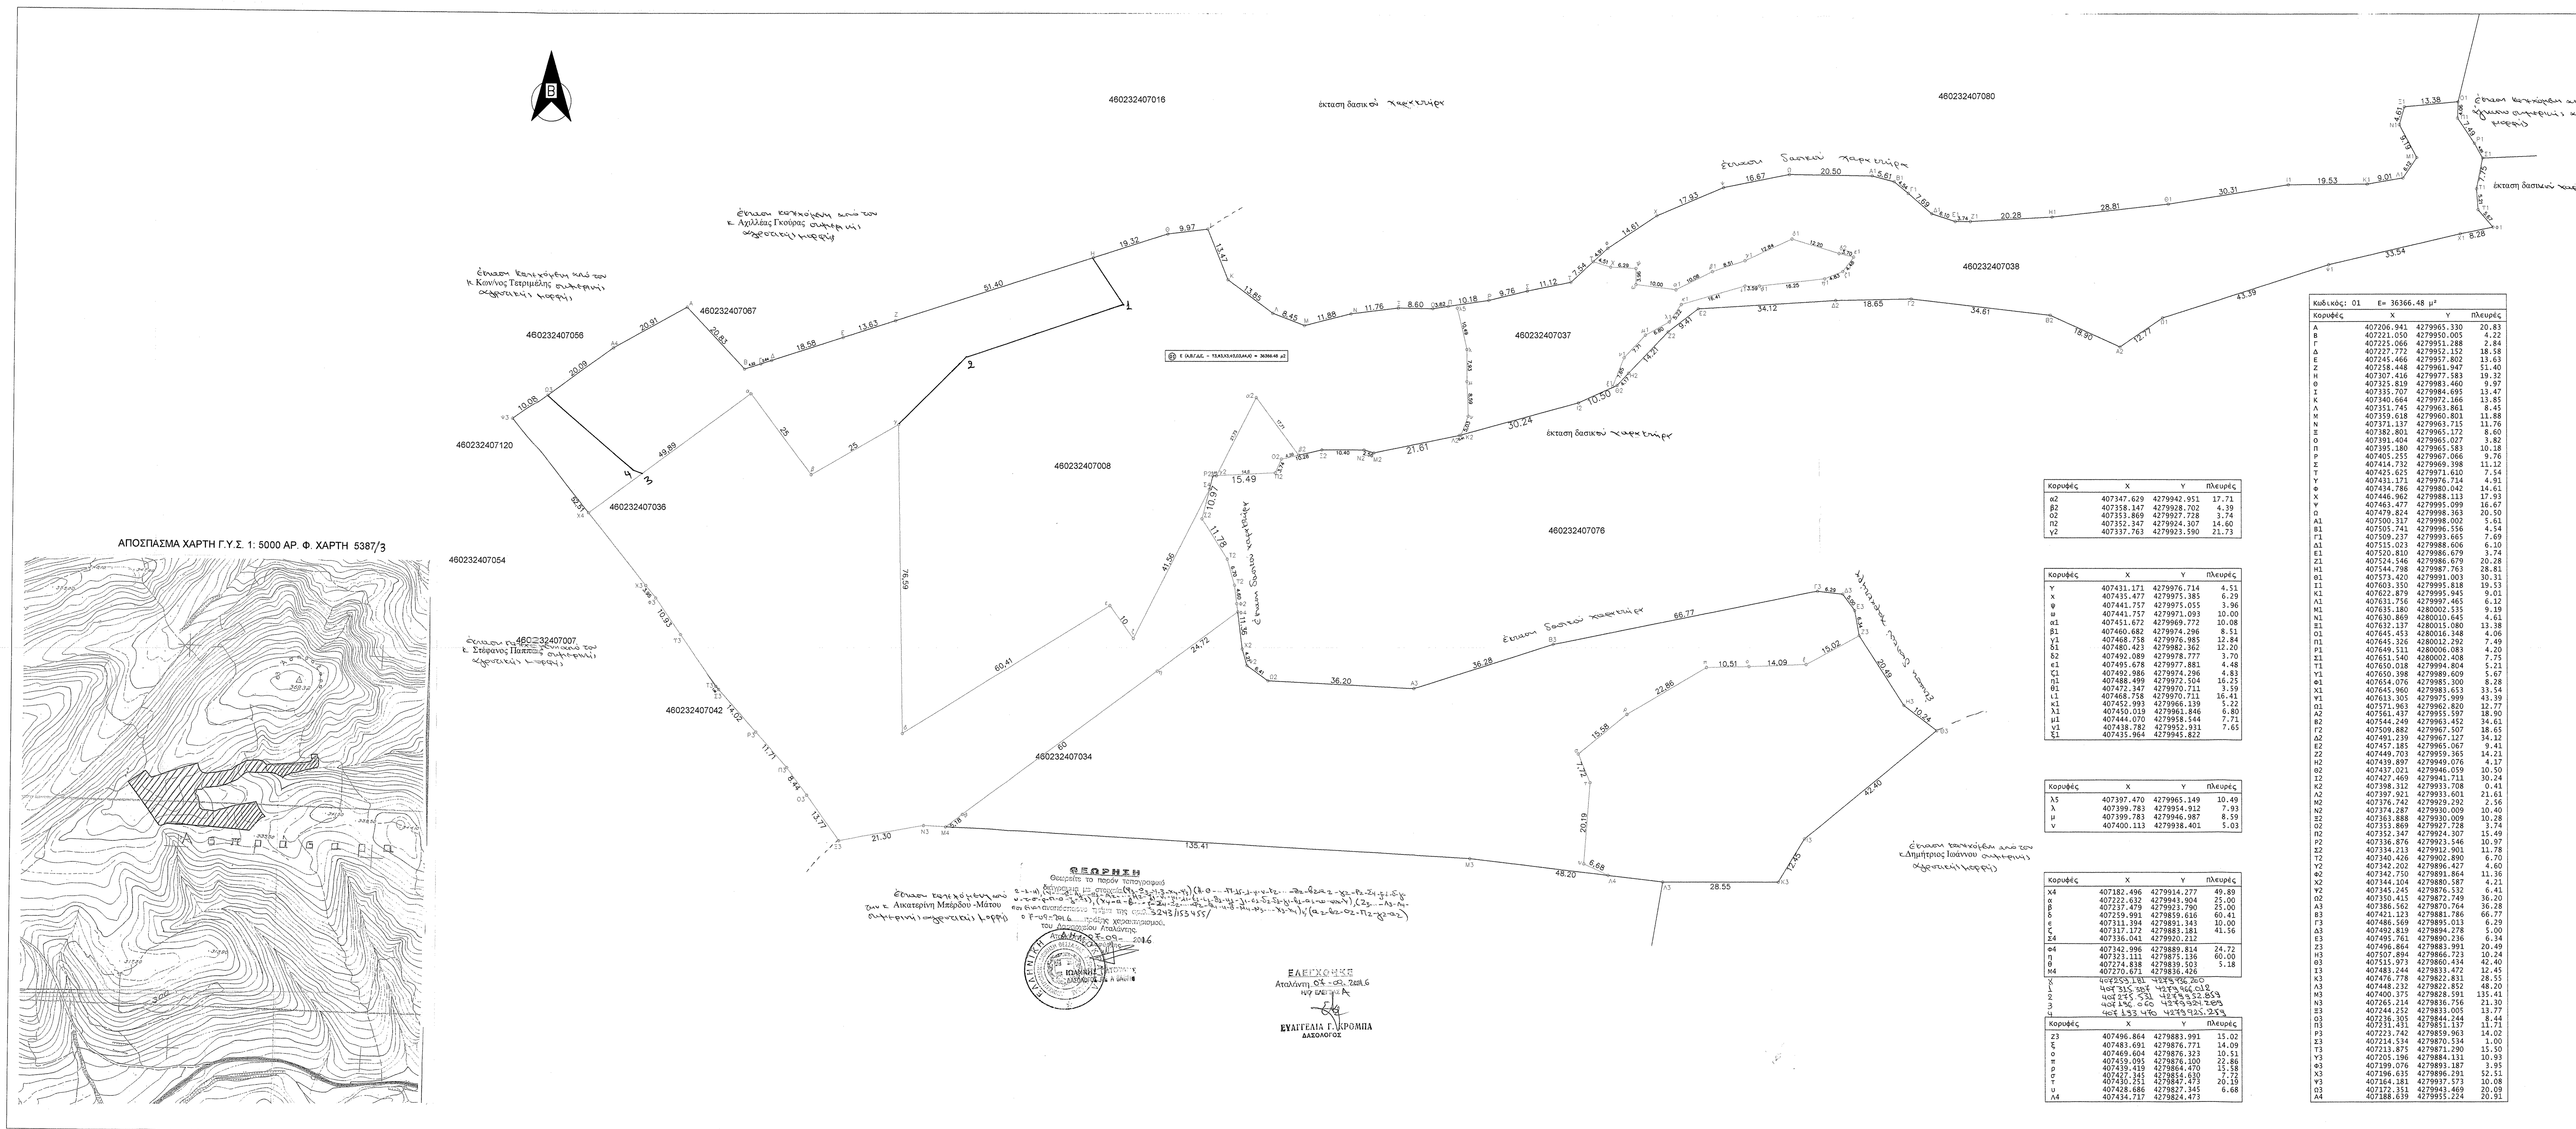

Ελληνικό Γεωδαιτικό Σύστημα Αναφοράς 1987 (Ε.Γ.Σ.Α. '87)
Ελλειψοειδές αναφοράς GRS 80 (α = 6 378 137 m, 1/f = 298.257222101)
Προβολή : Εγκάρσια Μερκατορική
Κεντρικός Μεσημβρινός λο = 24° 00' 00" με Ko = 0.999600
Τετμημένη Κεντρικού Μεσημβρινού : +500
Γεωγραφικό Πλάτος Αναφοράς : 0° 00' 00"

ΠΑΡΑΤΗΡΗΣΕΙΣ

1. Υπάγεται στις Διατάξεις του Ν.2508/95 περί Εθνικού Κτηματολογίου και έχει Κ.Α.Ε.Κ. 460232407036
2. Δεν έγινε έλεγχος τίτλων από τον μηχανικό
3. Τα όρια υπεδείχθησαν από τον ιδιοκτήτη
4. Το αγροτεμαχιο υπαγεται στο ελεγχο Δασαρχειου, δεν εχει χαρακτηρισμο
5. Απόσταση απο τη θάλασσα 11.000 μέτρα.

ΔΗΛΩΣΗ Ν.651/77

Ο κάτωθι υπογεγραμμένος, Μαζιώτης Νικόλαος δηλώνω υπεύθυνα ότι το αγροτεμάχιο που εμφανίζεται στο τοπογραφικό διάγραμμα με στοιχεία (Α,Β,Γ,Δ,Ε, - Υ3,Φ3,Χ3,Ψ3,Ω3,Α4,Α), έχει Εμβαδόν = 36366.48 τ.μ., βρίσκεται εκτός εγκεκριμένου ρυμοτομικού Σχεδίου και εκτός ορίων Οικισμού, είναι άρτιο και οικοδομήσιμο σύμφωνα με τους Όρους Δόμησης για τις Εκτός Σχεδίου περιοχές.

ΔΗΛΩΣΗ Ν.1337/83

Ο κάτωθι υπογεγραμμένος Μαζιώτης Νικόλαος, δηλώνω υπεύθυνα ότι το αγροτεμαχιο δεν υπάγεται στις Διατάξεις του Ν.1337/83 περί εισφοράς σε γη και σε χρήμα.

Ιούλιος 2016
Ο Τοπ. Μηχ.

Κορυφές	X	Y	Πλευρές
α2	407347.629	4279942.951	17.71
β2	407358.147	4279928.702	4.39
ο2	407353.869	4279927.728	3.74
π2	407352.347	4279924.307	14.60
γ2	407337.763	4279923.590	21.73

Κορυφές	X	Y	Πλευρές
Υ	407431.171	4279976.714	4.51
χ	407435.477	4279975.385	6.29
ψ	407441.757	4279975.055	3.96
ω	407441.757	4279971.093	10.00
α1	407451.672	4279969.772	10.08
β1	407460.682	4279974.296	8.51
γ1	407468.758	4279976.985	12.84
δ1	407480.423	4279982.362	12.20
δ2	407492.089	4279978.777	3.70
ε1	407495.678	4279977.881	4.48
ζ1	407492.986	4279974.296	4.83
η1	407488.499	4279972.504	16.25
θ1	407472.347	4279970.711	3.59
ι1	407468.758	4279970.711	16.41
κ1	407452.993	4279966.139	5.22
λ1	407450.019	4279961.846	6.80
μ1	407444.070	4279958.544	7.71
ν1	407438.782	4279952.931	7.65
ξ1	407435.964	4279945.822	

Κορυφές	X	Y	Πλευρές
λ5	407397.470	4279965.149	10.49
λ	407399.783	4279954.912	7.93
μ	407399.783	4279946.987	8.59
ν	407400.113	4279938.401	5.03

Κορυφές	X	Y	Πλευρές
Χ4	407182.496	4279914.277	49.89
α	407222.632	4279943.904	25.00
β	407237.479	4279923.790	25.00
δ	407259.991	4279859.616	60.41
ε	407311.394	4279891.343	10.00
ζ	407317.172	4279883.181	41.56
Σ4	407336.041	4279920.212	
Φ4	407342.996	4279889.814	24.72
η	407323.111	4279875.136	60.00
θ	407274.838	4279839.503	5.18
Μ4	407270.671	4279836.426	
Χ	407259.181	4279936.200	
1	407315.387	4279966.012	
2	407275.531	4279952.859	
3	407196.060	4279924.289	
4	407193.470	4279925.259	

Κορυφές	X	Y	Πλευρές
Ζ3	407496.864	4279883.991	15.02
ξ	407483.691	4279876.771	14.09
ο	407469.604	4279876.323	10.51
π	407459.095	4279876.100	22.86
ρ	407439.419	4279864.470	15.58
σ	407427.345	4279854.630	7.72
τ	407430.251	4279847.473	20.19
υ	407428.686	4279827.345	6.68
Λ4	407434.717	4279824.473	

Κωδικός: 01 Ε= 36366.48 μ²

Κορυφές	X	Y	Πλευρές
Α	407206.941	4279965.330	20.83
Β	407221.050	4279950.005	4.22
Γ	407225.066	4279951.288	2.84
Δ	407227.772	4279952.152	18.58
Ε	407245.466	4279957.802	13.63
Ζ	407258.448	4279961.947	51.40
Η	407307.416	4279977.583	19.32
Θ	407325.819	4279983.460	9.97
Ι	407335.707	4279984.695	13.47
Κ	407340.664	4279972.166	13.85
Λ	407351.745	4279963.861	8.45
Μ	407359.618	4279960.801	11.88
Ν	407371.137	4279963.715	11.76
Ξ	407382.801	4279965.172	8.60
Ο	407391.404	4279965.027	3.82
Π	407395.180	4279965.583	10.18
Ρ	407405.255	4279967.066	9.76
Σ	407414.732	4279969.398	11.12
Τ	407425.625	4279971.610	7.54
Υ	407431.171	4279976.714	4.91
Φ	407434.786	4279980.042	14.61
Χ	407446.962	4279988.113	17.93
Ψ	407463.477	4279995.099	16.67
Ω	407479.824	4279998.363	20.50
Α1	407500.317	4279998.002	5.61
Β1	407505.741	4279996.556	4.54
Γ1	407509.237	4279993.665	7.69
Δ1	407515.023	4279988.606	6.10
Ε1	407520.810	4279986.679	3.74
Ζ1	407524.546	4279986.679	20.28
Η1	407544.798	4279987.763	28.81
Θ1	407573.420	4279991.003	30.31
Ι1	407603.350	4279995.818	19.53
Κ1	407622.879	4279995.945	9.01
Λ1	407631.756	4279997.465	6.12
Μ1	407635.180	4280002.535	9.19
Ν1	407630.869	4280010.645	4.61
Ξ1	407632.137	4280015.080	13.38
Ο1	407645.453	4280016.348	4.06
Π1	407645.326	4280012.292	7.49
Ρ1	407649.511	4280006.083	4.20
Σ1	407651.540	4280002.408	7.75
Τ1	407650.018	4279994.804	5.21
Υ1	407650.398	4279989.609	5.67
Φ1	407654.076	4279985.300	8.28
Χ1	407645.960	4279983.653	33.54
Ψ1	407613.305	4279975.999	43.39
Ω1	407571.963	4279962.820	12.77
Α2	407561.437	4279955.597	18.90
Β2	407544.249	4279963.452	34.61
Γ2	407509.882	4279967.507	18.65
Δ2	407491.239	4279967.127	34.12
Ε2	407457.185	4279965.067	9.41
Ζ2	407449.703	4279959.365	14.21
Η2	407439.897	4279949.076	4.17
Θ2	407437.021	4279946.059	10.50
Ι2	407427.469	4279941.711	30.24
Κ2	407398.312	4279933.708	0.41
Λ2	407397.921	4279933.601	21.61
Μ2	407376.742	4279929.292	2.56
Ν2	407374.287	4279930.009	10.40
Ξ2	407363.888	4279930.009	10.28
Ο2	407353.869	4279927.728	3.74
Π2	407352.347	4279924.307	15.49
Ρ2	407336.876	4279923.546	10.97
Σ2	407334.213	4279912.901	11.78
Τ2	407340.426	4279902.890	6.70
Υ2	407342.202	4279896.427	4.60
Φ2	407342.750	4279891.864	11.36
Χ2	407344.104	4279880.587	4.21
Ψ2	407345.245	4279876.532	6.41
Ω2	407350.415	4279872.749	36.20
Α3	407386.562	4279870.764	36.28
Β3	407421.123	4279881.786	66.77
Γ3	407486.569	4279895.013	6.29
Δ3	407492.819	4279894.278	5.00
Ε3	407495.761	4279890.236	6.34
Ζ3	407496.864	4279883.991	20.49
Η3	407507.894	4279866.723	10.24
Θ3	407515.973	4279860.434	42.40
Ι3	407483.244	4279833.472	12.45
Κ3	407476.778	4279822.831	28.55
Λ3	407448.232	4279822.852	48.20
Μ3	407400.375	4279828.591	135.41
Ν3	407265.214	4279836.756	21.30
Ξ3	407244.252	4279833.005	13.77
Ο3	407236.305	4279844.244	8.44
Π3	407231.431	4279851.137	11.71
Ρ3	407223.742	4279859.963	14.02
Σ3	407214.534	4279870.534	1.00
Τ3	407213.875	4279871.290	15.50
Υ3	407205.196	4279884.131	10.93
Φ3	407199.076	4279893.187	3.95
Χ3	407196.635	4279896.291	52.51
Ψ3	407164.181	4279937.573	10.08
Ω3	407172.351	4279943.469	20.09
Α4	407188.639	4279955.224	20.91

ΓΡΑΦΕΙΟ ΜΕΛΕΤΩΝ
ΑΦΟΙ Α. ΜΑΖΙΩΤΗ Ο.Ε

ΤΟΠΟΓΡΑΦΙΚΟ ΔΙΑΓΡΑΜΜΑ

ΕΡΓΟΔΟΤΗΣ: ΑΒΡΑΑΜ ΕΛΕΥΘΕΡΙΑ

Νομός : ΦΘΙΩΤΙΔΟΣ
Δήμος : ΛΟΚΡΩΝ - ΑΤΑΛΑΝΤΗ
Θέση : ΜΕΤΟΧΙ -ΡΑΧΗ - ΑΓ. ΕΙΡΗΝΗ

ΚΛΙΜΑΚΑ 1 : 500

ΗΜΕΡΟΜΗΝΙΑ
ΜΑΙΟΣ 2016

ΑΡ. ΣΧΕΔΙΟΥ

ΣΥΝΤΑΞΗ

ΕΛΕΧΘΗΚΕ
ΕΥΑΓΓΕΛΙΑ Γ. ΚΡΟΜΠΑ
ΔΑΣΟΛΟΓΟΣ