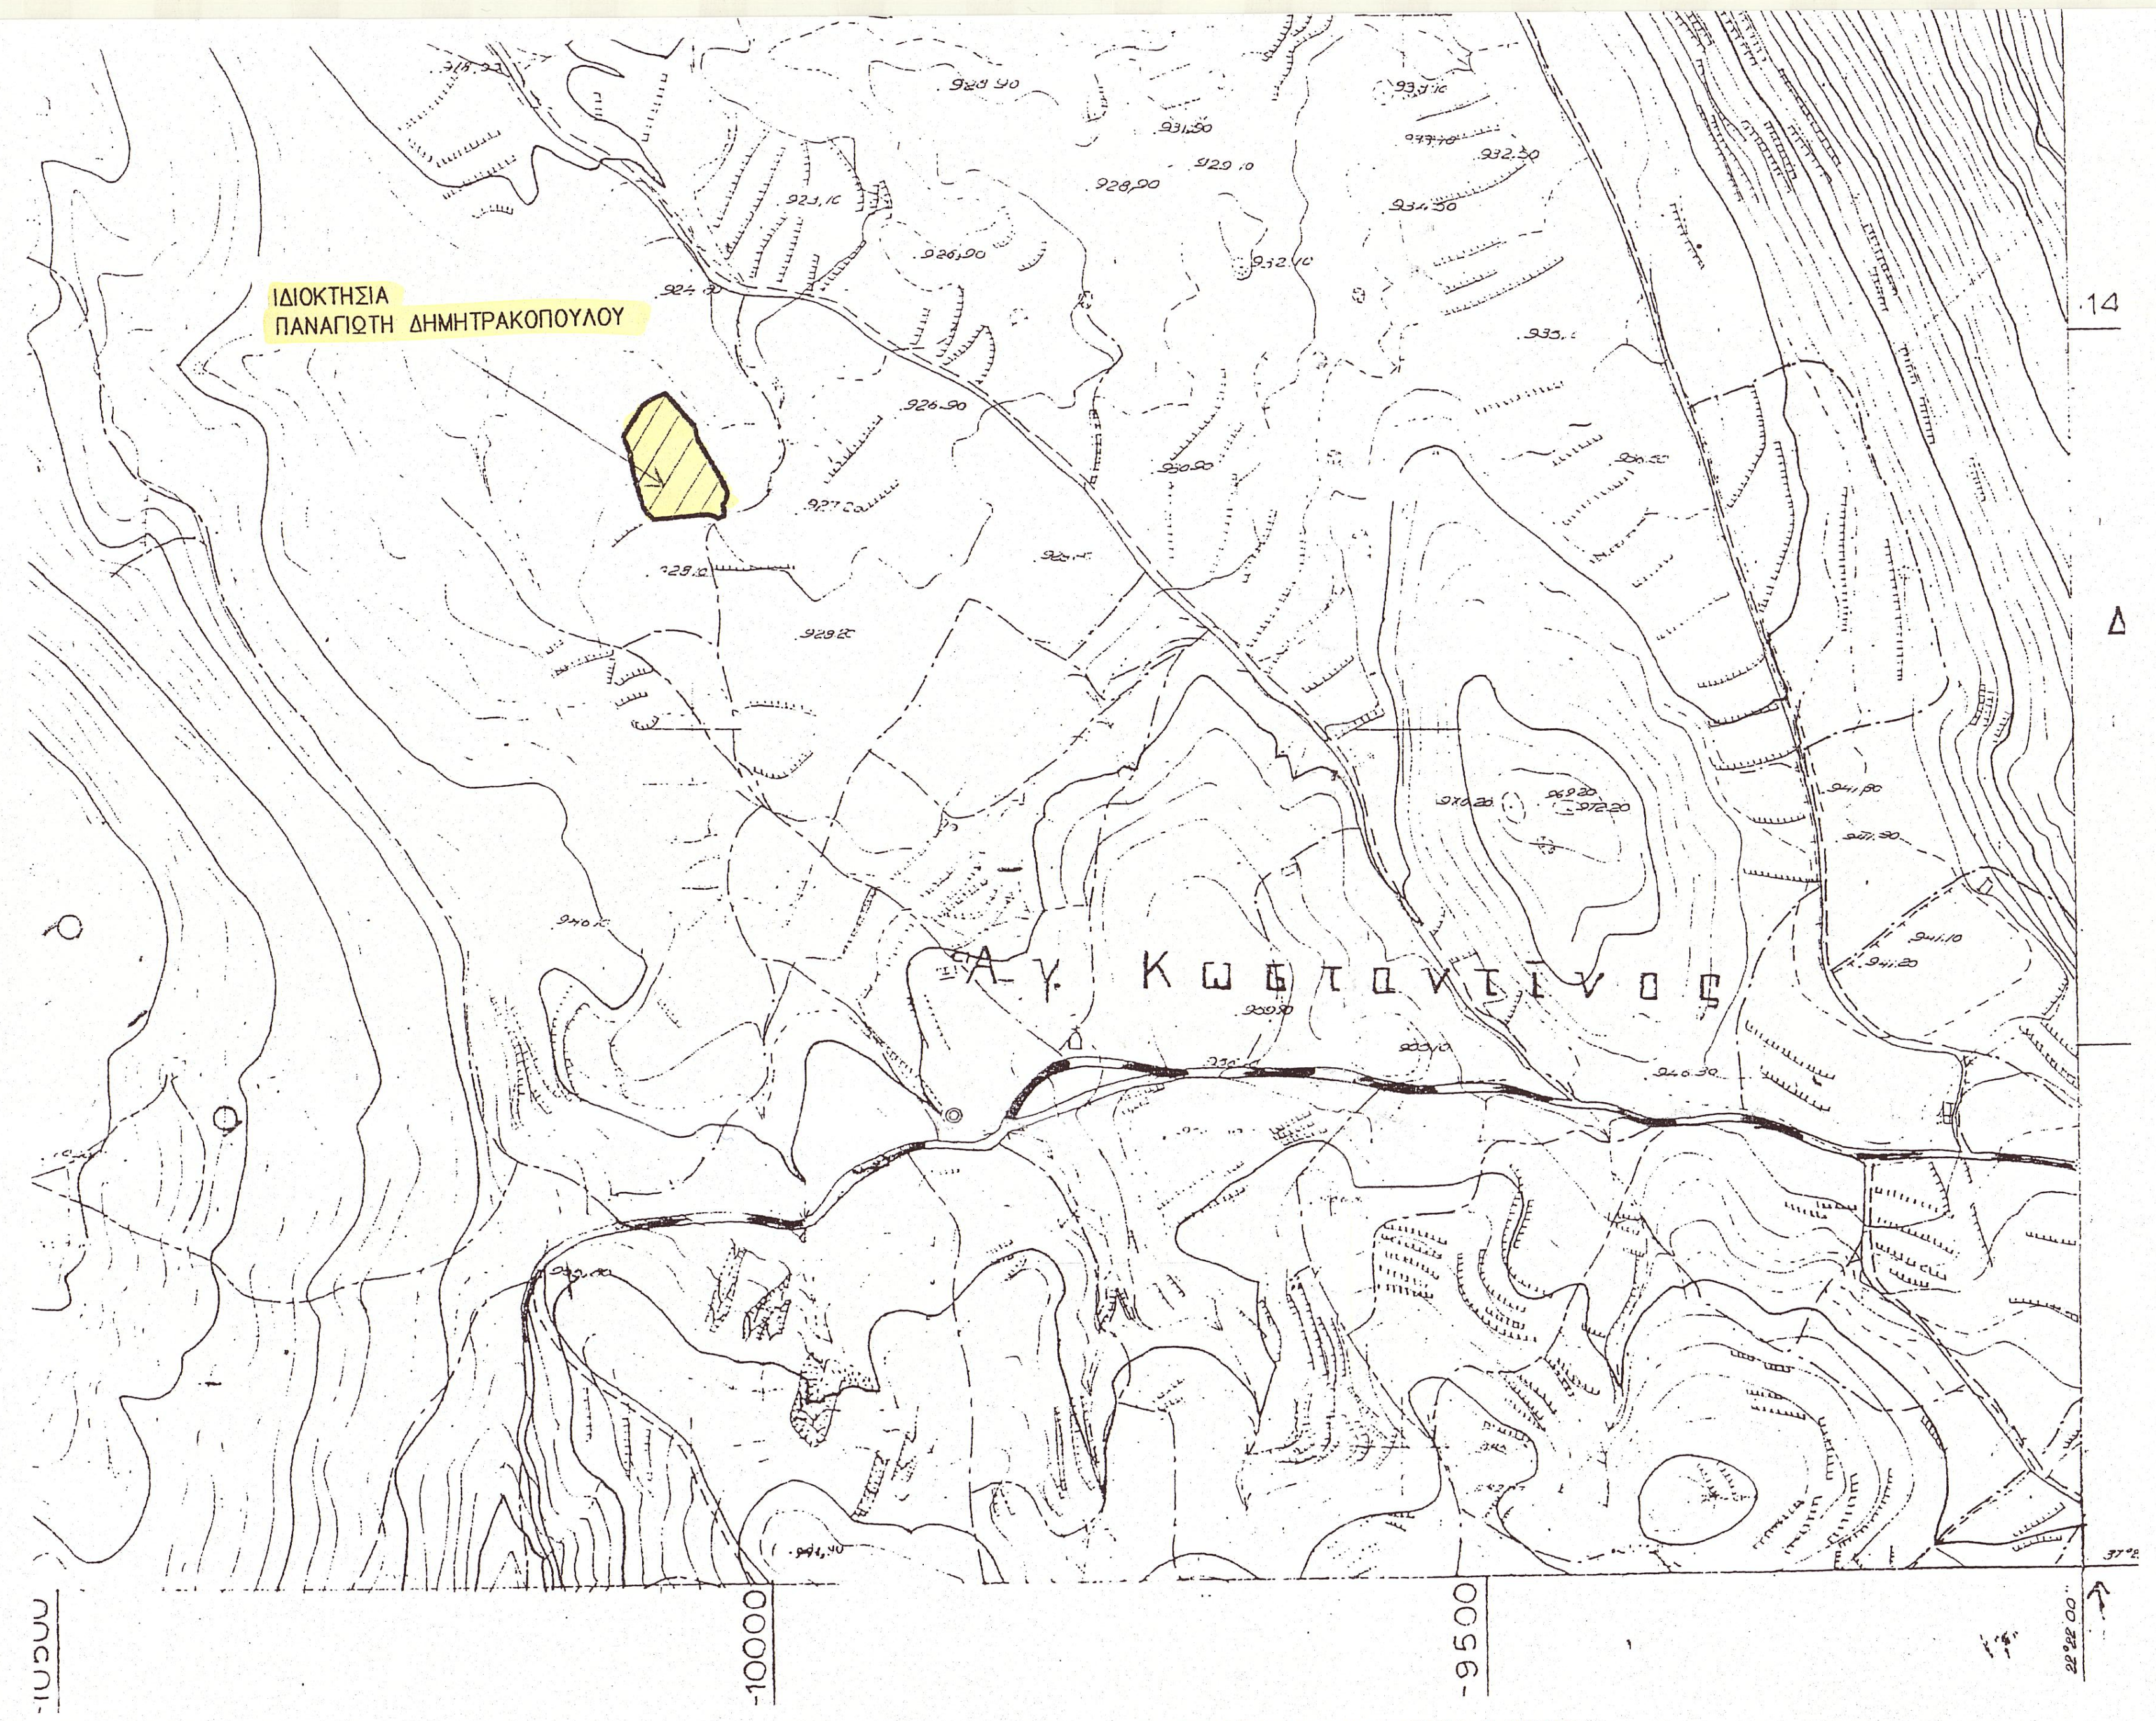
ΙΔΙΟΚΤΗΣΙΑ
ΠΑΝΑΓΙΩΤΗ ΔΗΜΗΤΡΑΚΟΠΟΥΛΟΥ
Αγ. Κωσταντινος
-10000
-9500

ΑΠΟΣΠΑΣΜΑ ΧΑΡΤΗ ΓΥΣ ΚΛ: 1:50000

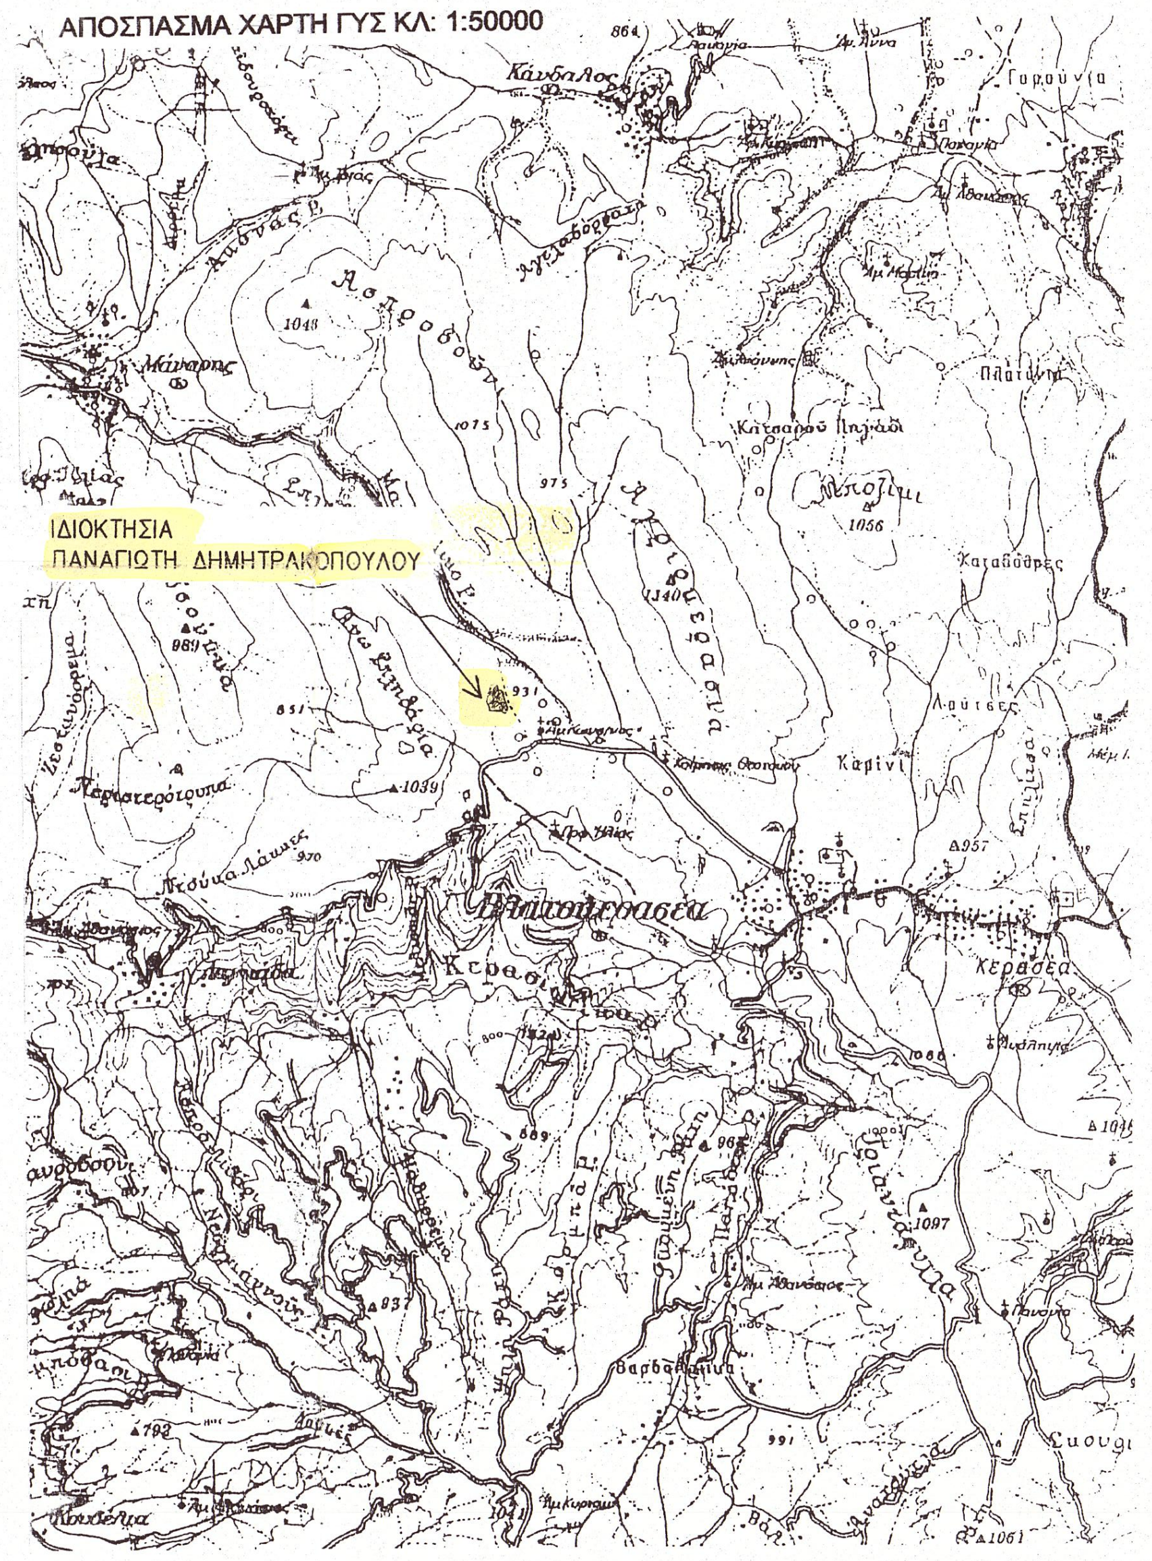
ΙΔΙΟΚΤΗΣΙΑ
ΠΑΝΑΓΙΩΤΗ ΔΗΜΗΤΡΑΚΟΠΟΥΛΟΥ

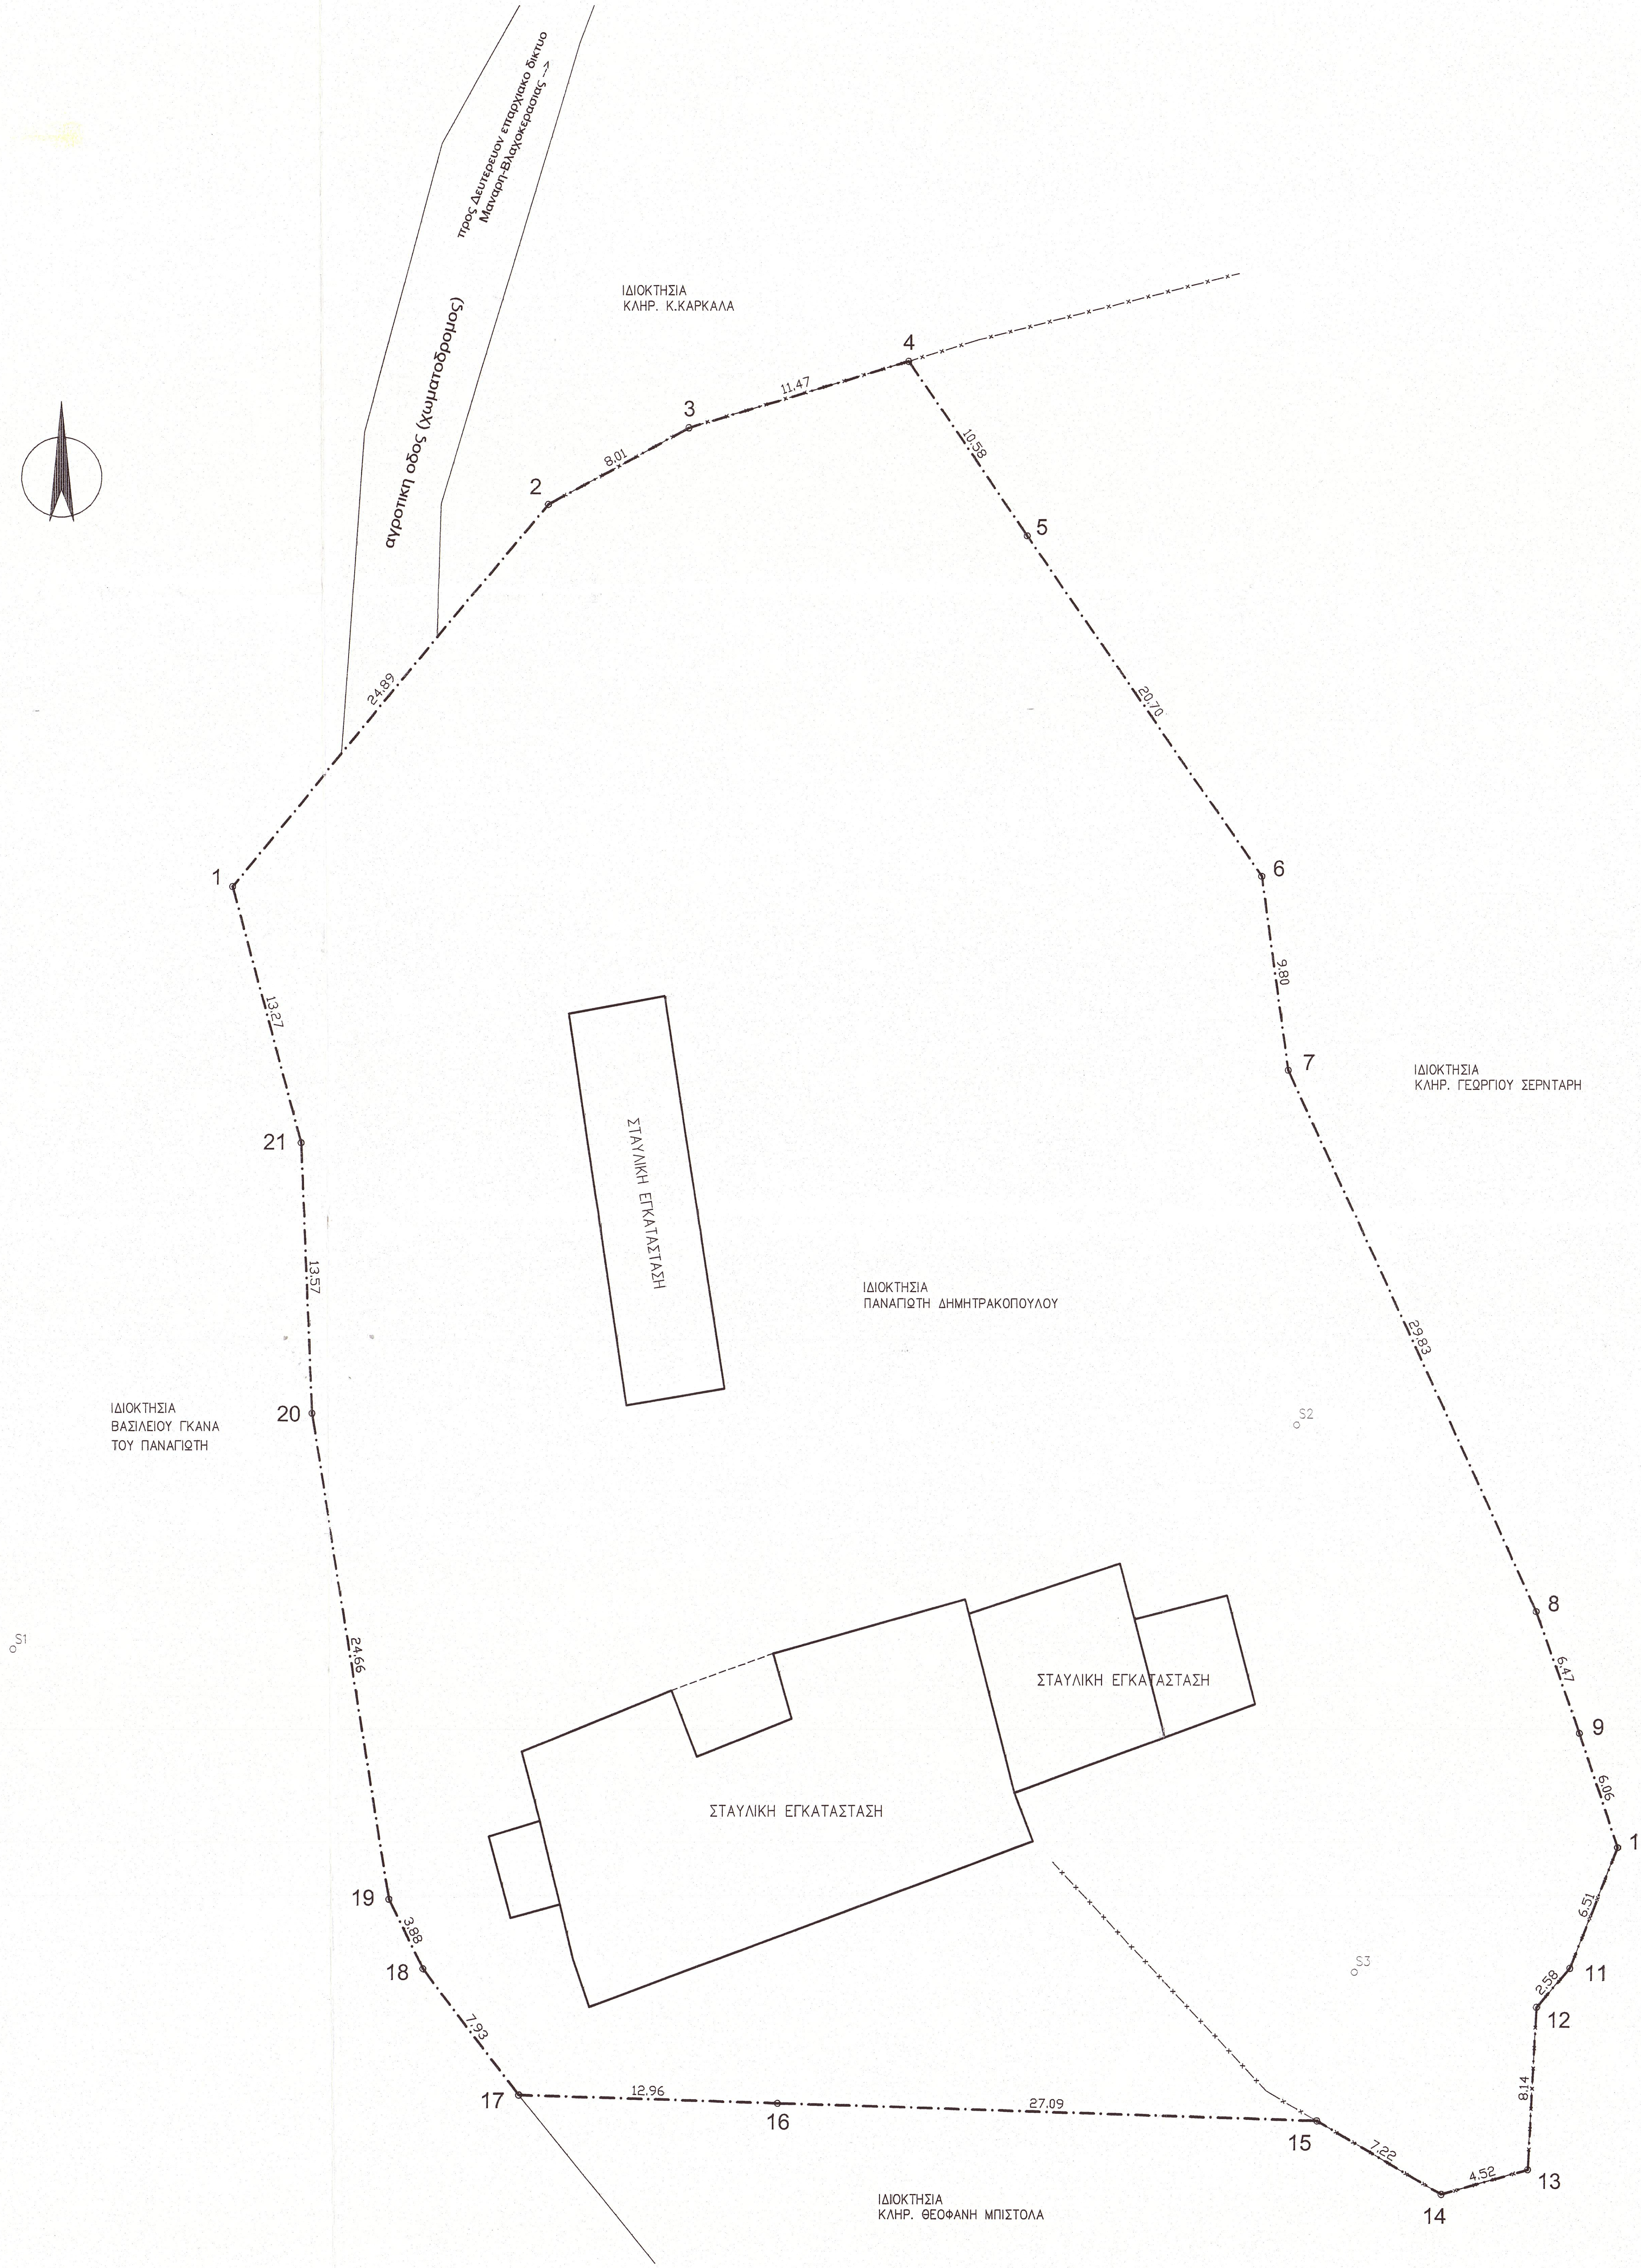
προς Δευτερευον επαρχιακό δίκτυο
Μαυρη-Βλαχοκερασιάς
αγροτική οδος (Χωματοδρομος)
ΙΔΙΟΚΤΗΣΙΑ
ΚΛΗΡ. Κ.ΚΑΡΚΑΛΑ
ΙΔΙΟΚΤΗΣΙΑ
ΚΛΗΡ. ΓΕΩΡΓΙΟΥ ΣΕΡΝΤΑΡΗ
ΙΔΙΟΚΤΗΣΙΑ
ΠΑΝΑΓΙΩΤΗ ΔΗΜΗΤΡΑΚΟΠΟΥΛΟΥ
ΙΔΙΟΚΤΗΣΙΑ
ΒΑΣΙΛΕΙΟΥ ΓΚΑΝΑ
ΤΟΥ ΠΑΝΑΓΙΩΤΗ
ΙΔΙΟΚΤΗΣΙΑ
ΚΛΗΡ. ΘΕΟΦΑΝΗ ΜΠΙΣΤΟΛΑ
ΣΤΑΥΛΙΚΗ ΕΓΚΑΤΑΣΤΑΣΗ
ΣΤΑΥΛΙΚΗ ΕΓΚΑΤΑΣΤΑΣΗ
ΣΤΑΥΛΙΚΗ ΕΓΚΑΤΑΣΤΑΣΗ
1
2
3
4
5
6
7
8
9
10
11
12
13
14
15
16
17
18
19
20
21
24.89
8.01
11.47
10.58
20.70
9.80
29.83
6.47
6.06
6.51
2.58
8.14
4.52
7.22
27.09
12.96
7.93
3.88
24.66
13.57
13.27
S1
S2
S3

ΕΜΒΑΔΟΜΕΤΡΗΣΗ ΑΓΡΟΤΕΜΑΧΙΟΥ

Με τη βοήθεια
των ορθογωνικών συντεταγμένων
των κορυφών του

ΣΗΜΕΙΟ	X	Y	ΜΗΚΟΣ
1	354134.12	4138130.68	
			24.89
2	354150.01	4138149.83	
			8.01
3	354157.05	4138153.68	
			11.47
4	354168.02	4138157.02	
			10.58
5	354174.02	4138148.30	
			20.70
6	354185.76	4138131.25	
			9.80
7	354187.10	4138121.54	
			29.83
8	354199.56	4138094.43	
			6.47
9	354201.74	4138088.34	
			6.06
10	354203.70	4138082.61	
			6.51
11	354201.30	4138076.56	
			2.58
12	354199.61	4138074.61	
			8.14
13	354199.19	4138066.48	
			4.52
14	354194.84	4138065.23	
			7.22
15	354188.63	4138068.91	
			27.09
16	354161.56	4138069.77	
			12.96
17	354148.60	4138070.17	
			7.93
18	354143.82	4138076.49	
			3.88
19	354142.09	4138079.97	
			24.66
20	354138.12	4138104.31	
			13.57
21	354137.57	4138117.86	
			13.27
1	354134.12	4138130.68	

$E=1/2\ \Sigma(X_I + X_{I+1})(\Psi_I - \Psi_{I+1})$

E = 4263.36 μ2

ΔΗΛΩΣΗ ΜΗΧΑΝΙΚΟΥ (Ν.651/77 & Ν.1337/83)

Δηλώνω σύμφωνα με το νόμο για το αγροτεμαχιο με στοιχεία (1.2.3...20.21.1) και εμβαδόν 4263,36τμ που βρίσκεται στη θέση "ΑΓΙΟΣ ΚΩΝΣΤΑΝΤΙΝΟΣ", εκτος σχεδιου Τ.Κ Βλαχοκερασιας, Δ.Ε Σκυριτιδας του Δήμου Τρίπολης, ΠΕ Αρκαδίας, ότι :

1. είναι άρτιο και οικοδομήσιμο κατά παρεκκλιση εφ'οσον προυφισταται ως εχει της 31/12/2003.
2. δεν εμπίπτει στις διατάξεις του νόμου 1337/83 περι εισφορών σε γη και χρήμα.
3. εντός του αγροτεμαχίου δε διέρχονται εναέριες γραμμές μεταφοράς υψηλής τάσης της ΔΕΗ ή αγωγός φυσικού αερίου ή ρέμα .
4. Η ΤΚ Βλαχοκερασιας Δήμου Τρίπολης δεν βρίσκεται εντός λειτουργίας του Εθνικού Κτηματολογίου.

ΤΡΙΠΟΛΗ, ΑΥΓΟΥΣΤΟΣ 2016
Ο ΜΗΧΑΝΙΚΟΣ

ΚΩΝΣΤΑΝΤΙΝΟΣ Π. ΚΟΡΑΚΗΣ
ΔΙΠΛΩΜ. ΠΟΛΙΤΙΚΟΣ ΜΗΧΑΝΙΚΟΣ
ΕΘΝΙΚΟΥ ΜΕΤΣΟΒΙΟΥ ΠΟΛΥΤΕΧΝΕΙΟΥ
ΜΕΛΟΣ Τ.Ε.Ε. ΑΡΙΘΜΟΣ ΜΗΤΡΩΟΥ 54012
Κ. ΠΑΛΑΙΟΛΟΓΟΥ 7 - 221 00 ΤΡΙΠΟΛΗ
ΤΗΛ. 227457

ΔΗΛΩΣΗ ΙΔΙΟΚΤΗΤΗ (Ν.4030/2011)

Ο κατωθι υπογεγραμμενος ιδιοκτητης, Παναγιωτης Δημητρακοπουλος δηλωνω οτι:

1. τα όρια του αγροτεμαχιου με στοιχεία(1.2.3....20.21.1) και εμβαδόν 4263,36τμ που βρίσκεται στη θεση "ΑΓΙΟΣ ΚΩΝΣΤΑΝΤΙΝΟΣ" εκτος σχεδίου της Τ.Κ Βλαχοκερασιας της Δ.Ε Σκυριτιδας, Δήμου Τρίπολης Π.Ε Αρκαδίας υπεδείχθησαν από εμένα
2. ευθύνομαι για την ακρίβεια των δηλούμενων ορίων του αγροτεμαχιου

ΤΡΙΠΟΛΗ, ΑΥΓΟΥΣΤΟΣ 2016
Ο ΙΔΙΟΚΤΗΤΗΣ

ΕΜΒΑΔΟΝ ΑΓΡΟΤΕΜΑΧΙΟΥ = 4263,36τμ

(1-2-3-4-5-6-7-8-9-10-11-12-13-14-15-16-17-18-19-20-21-1)

ΠΑΡΑΤΗΡΗΣΕΙΣ:

1. Το διάγραμμα είναι ενταγμένο στο κρατικό σύστημα συντεταγμένων ΕΓΣΑ '87
2. Οι διαστάσεις και τα εμβαδά υπολογίσθηκαν αναλυτικά από τις συν/νες των κορυφών
3. Η εξάρτηση απο το ΕΓΣΑ '87 πραγματοποιήθηκε με σύστημα GPS και κάνοντας χρήση του Ελληνικού Συστήματος Εντοπισμού -HEPOS

ΟΡΟΙ ΔΟΜΗΣΗΣ

ΘΕΣΗ "ΑΓΙΟΣ ΚΩΝΣΤΑΝΤΙΝΟΣ", ΕΚΤΟΣ ΣΧΕΔΙΟΥ, Τ.Κ ΒΛΑΧΟΚΕΡΑΣΙΑΣ
ΔΕ ΣΚΥΡΙΤΙΔΑΣ, ΔΗΜΟΥ ΤΡΙΠΟΛΗΣ, Π.Ε ΑΡΚΑΔΙΑΣ
(ΠΔ της 24/31.5.85(ΦΕΚ 270Δ') & (Ν. 3212/31.12.2003(ΦΕΚ 308Α')

Αρτιότητα κατα κανονα:
Εμβαδον=4000τμ - Προσωπο=25,00μ
(για προσωπο σε κοινοχρηστο δρομο)
Εμβαδον=4000τμ - Προσωπο=45,00μ- Βαθος=50,00μ
(για προσωπο σε Διεθνεις,Εθνικές Επαρχιακές,Δημοτικές οδούς ως και σε εγκατ/να τμηματα τους και σε σιδηροδρομικές γραμμές)

Αρτιότητα κατα παρέκκλιση:
Εμβαδον=4000τμ (πριν 31-12-2003)
(Χωρις Προσωπο σε δρομο)
Εμβαδον=2000τμ-Προσωπο=25,00μ-Βαθος=40,00μ (πριν 17-10-1978)
Εμβαδον=1200τμ-Προσωπο=20,00μ-Βαθος=35,00μ (πριν 12-09-1964)
Εμβαδον=750τμ-Προσωπο=10,00μ-Βαθος=15,00μ (πριν 12-11-1962)
(για προσωπο σε Διεθνεις,Εθνικές Επαρχιακές,Δημοτικές οδούς ως και σε εγκατ/να τμηματα τους και σε σιδηροδρομικές γραμμές)
Εμβαδον=2000τμ (εντος της ζωνης πολεων και οικισμων & προ 24-04-1977)

ΑΡΘΡΟ 1

Συντελεστής Δόμησης: 0,2
Επιτρεπόμενη κάλυψη: 10%
Επιτρεπόμενο ύψος: 7,50m
Αριθμός Ορόφων: 2
ΛΟΙΠΑ ΚΑΤΑ Ν.Ο.Κ

ΙΔΙΟΚΤΗΤΗΣ : **ΠΑΝΑΓΙΩΤΗΣ ΔΗΜΗΤΡΑΚΟΠΟΥΛΟΣ**

ΕΡΓΟ : **ΑΠΟΤΥΠΩΣΗ ΑΓΡΟΤΕΜΑΧΙΟΥ**

ΤΟΠΟΣ ΕΡΓΟΥ : **ΘΕΣΗ "ΑΓΙΟΣ ΚΩΝΣΤΑΝΤΙΝΟΣ", ΕΚΤΟΣ ΣΧΕΔΙΟΥ ΤΗΣ Τ.Κ ΒΛΑΧΟΚΕΡΑΣΙΑΣ, Δ.Ε ΣΚΥΡΙΤΙΔΑΣ ΔΗΜΟΥ ΤΡΙΠΟΛΗΣ, Π.Ε ΑΡΚΑΔΙΑΣ**

ΜΕΛΕΤΗΤΗΣ : **ΚΩΝΣΤΑΝΤΙΝΟΣ ΚΟΡΑΚΗΣ (ΠΟΛΙΤΙΚΟΣ ΜΗΧΑΝΙΚΟΣ)**

ΤΙΤΛΟΣ ΣΧΕΔΙΟΥ :

ΤΟΠΟΓΡΑΦΙΚΟ ΔΙΑΓΡΑΜΜΑ

T1

ΚΛΙΜΑΚΑ : **1:200**
ΧΡΟΝΟΣ : **ΑΥΓΟΥΣΤΟΣ 2016**

ΥΠΟΓΡΑΦΗ – ΣΦΡΑΓΙΔΑ

ΚΩΝΣΤΑΝΤΙΝΟΣ Π. ΚΟΡΑΚΗΣ
ΔΙΠΛΩΜ. ΠΟΛΙΤΙΚΟΣ ΜΗΧΑΝΙΚΟΣ
ΕΘΝΙΚΟΥ ΜΕΤΣΟΒΙΟΥ ΠΟΛΥΤΕΧΝΕΙΟΥ
ΜΕΛΟΣ Τ.Ε.Ε. ΑΡΙΘΜΟΣ ΜΗΤΡΩΟΥ 54012
Κ. ΠΑΛΑΙΟΛΟΓΟΥ 7 - 221 00 ΤΡΙΠΟΛΗ
ΤΗΛ. 227457

ΘΕΩΡΗΘΗΚΕ
Σύμφωνα με την υπ΄ αρ. 154482/2016 πράξη χαρακτηρισμού της οποίας αποτελεί αναπόσπαστο μέρος

Ο Δασάρχης Τριπόλης
ΑΘΑΝΑΣΙΟΣ Γ. ΑΡΓΕΙΤΑΚΗΣ
ΔΑΣΟΛΟΓΟΣ

Ο ενεργήσας αυτοψία
ΑΘΑΝΑΣΙΟΣ Γ. ΑΡΓΕΙΤΑΚΗΣ
ΔΑΣΟΛΟΓΟΣ