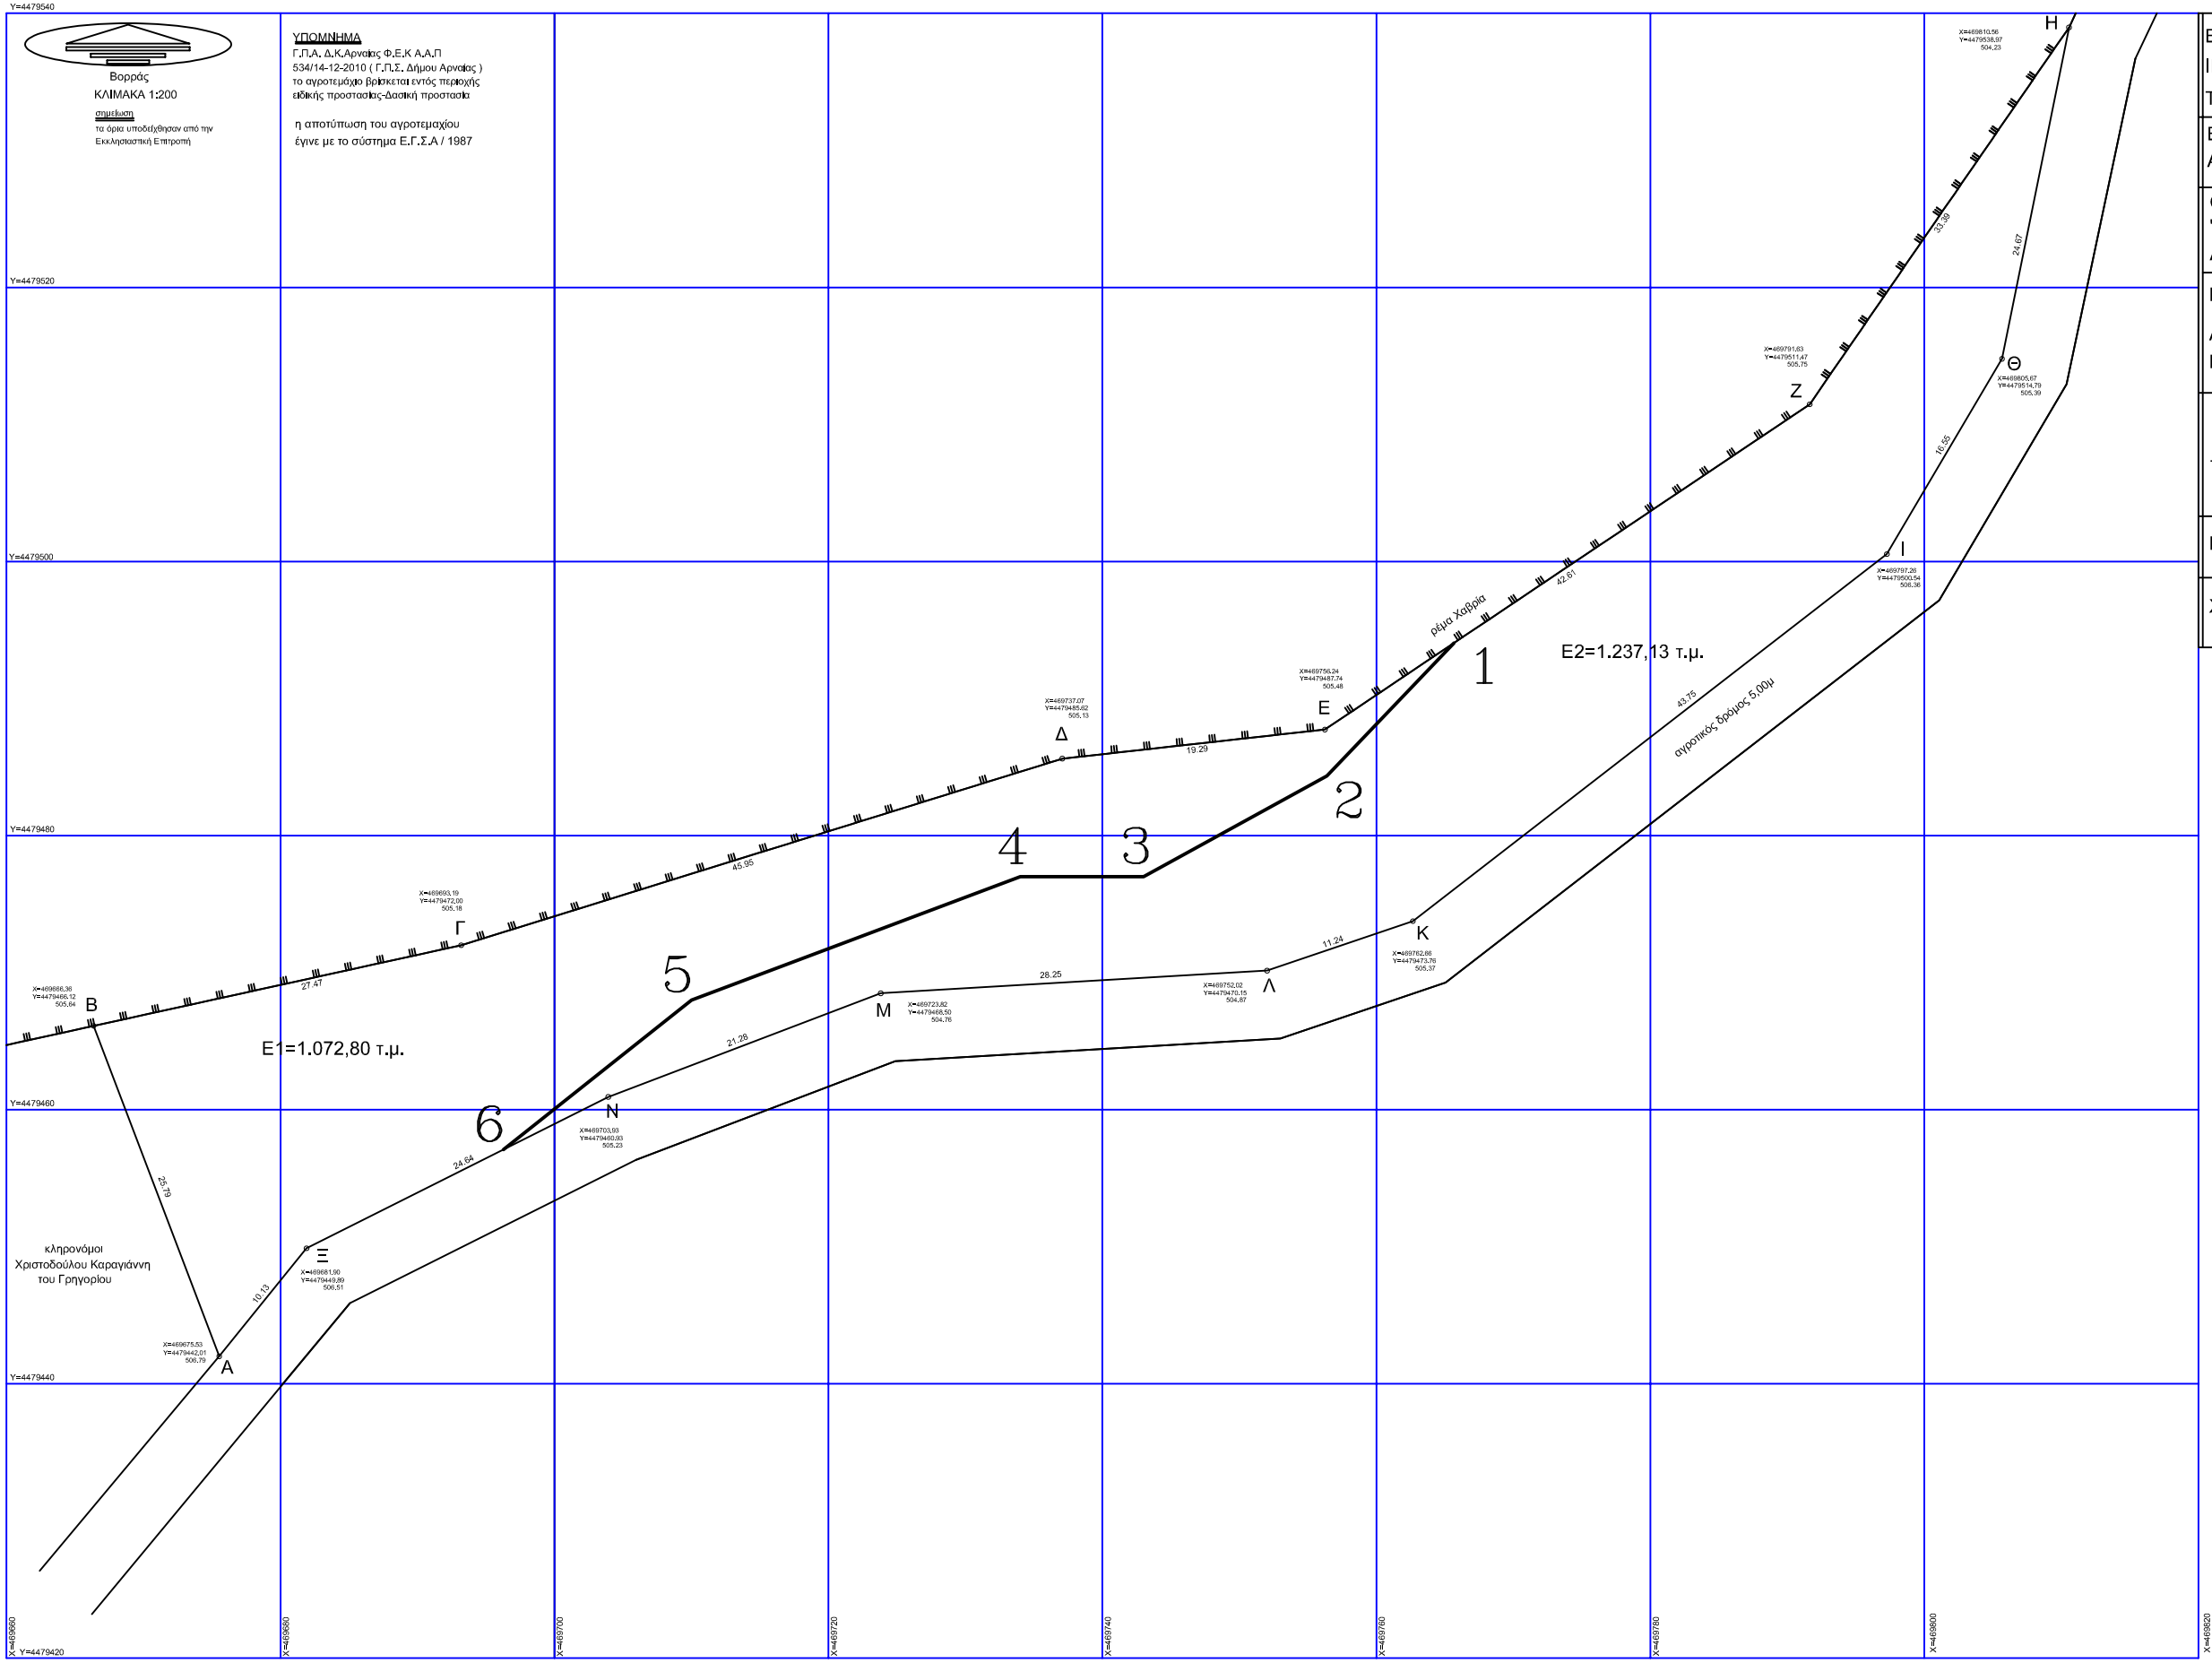

ΕΡΓΟΔΟΤΗΣ ΙΕΡΟΣ ΝΑΟΣ ΠΑΝΜΕΓΙΣΤΩΝ ΤΑΞΙΑΡΧΩΝ Τ.Κ.ΠΑΛΑΙΟΧΩΡΙΟΥ ΧΑΛΚΙΔΙΚΗΣ	
ΕΡΓΟ ΑΠΟΤΥΠΩΣΗ ΑΓΡΟΤΕΜΑΧΙΟΥ	
ΘΕΣΗ "ΡΕΠΑΝΑ ΜΥΛΟ" Τ.Κ.ΠΑΛΑΙΟΧΩΡΙΟΥ ΤΟΥ ΔΗΜΟΥ ΑΡΙΣΤΟΤΕΛΗ ΧΑΛΚΙΔΙΚΗΣ (εκτός περιμετρικής ζώνης)	
ΜΕΛΕΤΗΤΕΣ ΑΡΓΥΡΙΟΣ Γ. ΚΑΡΙΝΑΣ ΠΟΛΙΤΙΚΟΣ ΜΗΧΑΝΙΚΟΣ Τ.Ε	
ΘΕΜΑ ΣΧΕΔΙΟΥ: ΤΟΠΟΓΡΑΦΙΚΟ ΔΙΑΓΡΑΜΜΑ	ΑΡΙΘ. ΣΧΕΔΙΟΥ Τ 1
ΚΛΙΜΑΚΕΣ: 1:200	
ΧΡΟΝΟΣ ΜΕΛΕΤΗΣ: ΜΑΡΤΙΟΣ 2014	

ΤΟΠΟΓΡΑΦΙΚΟ ΔΙΑΓΡΑΜΜΑ

αγροτεμαχίου ιδιοκτησίας Ιερού Ναού Πανμεγίστων Ταξιαρχών στη τοπική κοινότητα Παλαιοχωρίου του Δήμου Αριστοτέλη Χαλκιδικής εκτός περιμετρικής ζώνης και στη θέση "ΡΕΠΑΝΑ ΜΥΛΟ"
εμβαδό Α.Β.Γ.Δ.Ε.Ζ.Η.Θ.Ι.Κ.Λ.Μ.Ν.Ξ.Α=2.309,93τ.μ
το αγροτεμάχιο απέχει πάνω από 800,00μ από την θάλασσα

ΚΛΙΜΑΚΑ 1:200 Παλαιοχώρι 22-3-2014

ΣΗΜΕΙΑ	ΠΙΝΑΚΑΣ ΣΥΝΤΕΤΑΓΜΕΝΩΝ	
α/α	Χ	Ψ
1	469765. 65	4479494. 05
2	469756. 39	4479484. 35
3	469743. 00	4479477. 00
4	469734. 00	4479477. 00
5	469710. 00	4479468. 00
6	469696. 28	4479457. 10