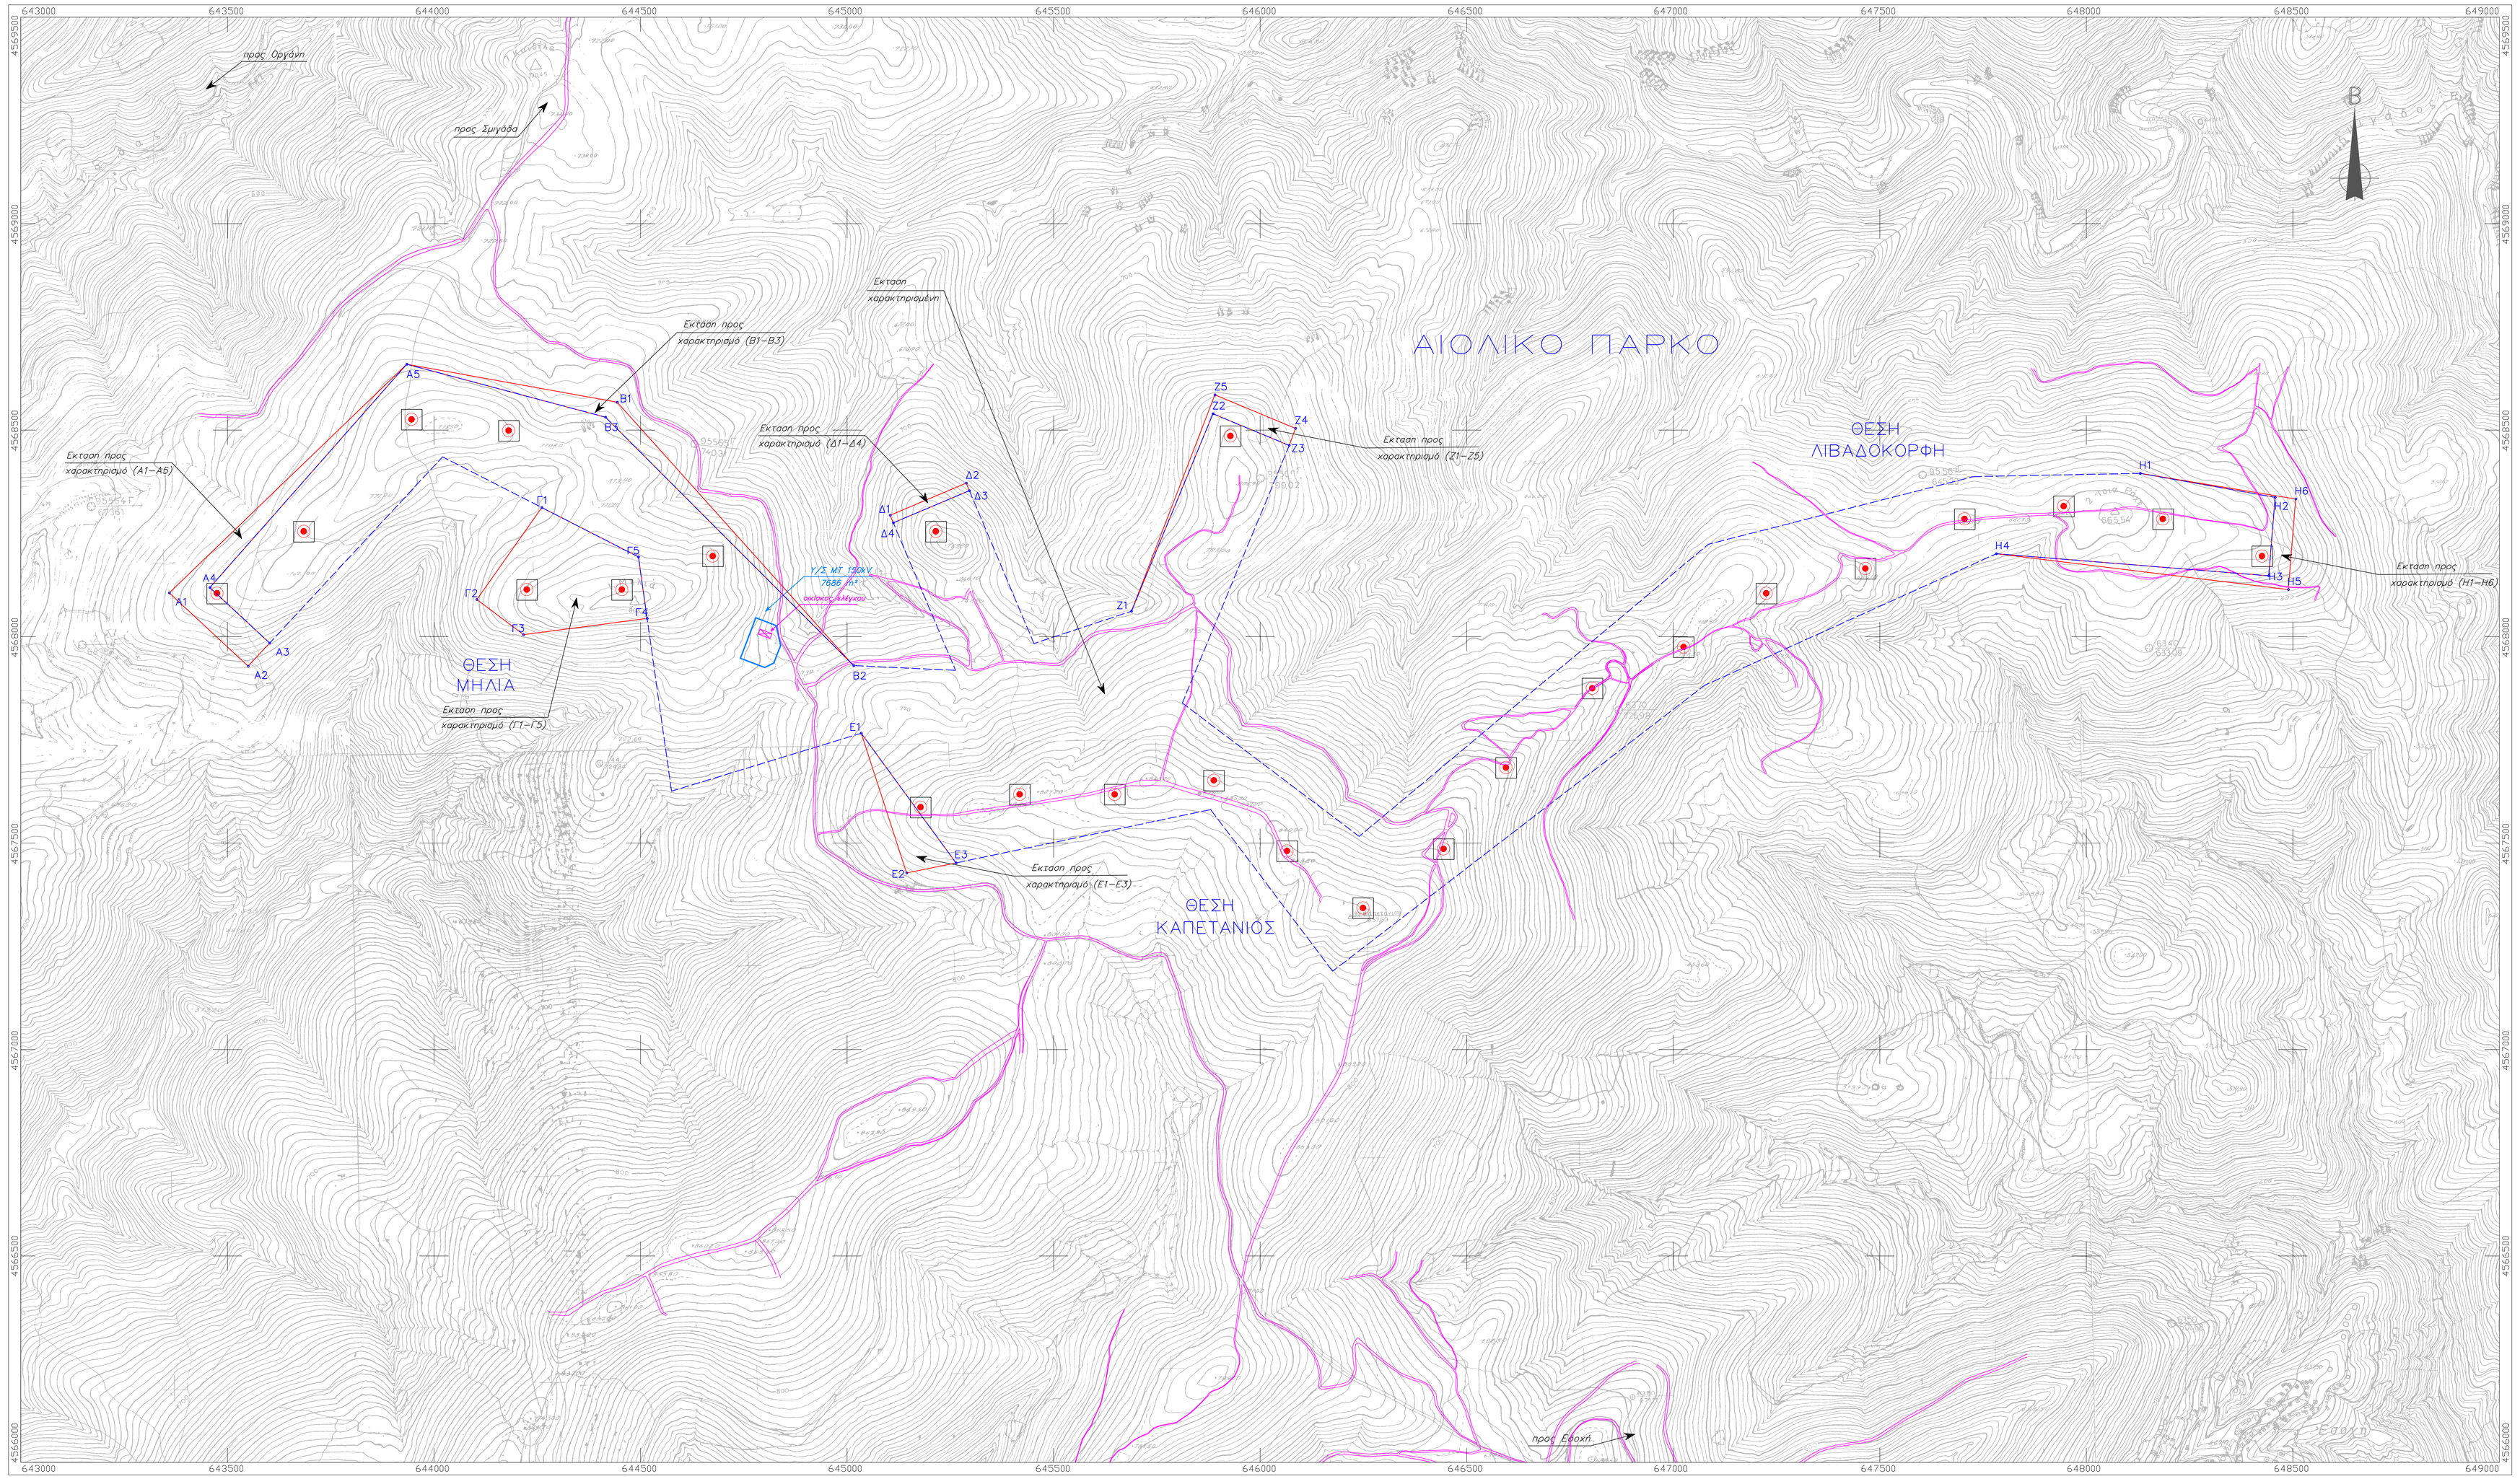


Πίνακας συντεταγμένων ορίων προς χαρακτηρισμό

| | Α/Α | Χ(m) | Υ(m) | | Α/Α | Χ(m) | Υ(m) |
|---|---|---|---|---|---|---|---|
| ΜΗΛΙΑ | Α1 | 643359.712 | 4568105.636 | ΚΑΠΕΤΑΝΙΟΣ | Ε1 | 645034.525 | 4567766.045 |
| | Α2 | 643550.706 | 4567928.343 | | Ε2 | 645144.401 | 4567427.541 |
| | Α3 | 643602.715 | 4567984.372 | | Ε3 | 645263.867 | 4567451.970 |
| | Α4 | 643458.000 | 4568118.706 | | Ζ1 | 645688.540 | 4568061.369 |
| | Α5 | 643934.559 | 4568659.414 | | Ζ2 | 645885.863 | 4568539.519 |
| | Β1 | 644443.682 | 4568567.479 | | Ζ3 | 646070.580 | 4568462.840 |
| | Β2 | 645016.131 | 4567929.757 | | Ζ4 | 646085.618 | 4568504.344 |
| | Β3 | 644415.463 | 4568531.390 | | Ζ5 | 645890.599 | 4568585.300 |
| | Γ1 | 644261.178 | 4568312.579 | ΛΙΒΑΔΟΚΟΡΦΗ | Η1 | 648130.372 | 4568395.190 |
| | Γ2 | 644104.009 | 4568089.679 | | Η2 | 648456.912 | 4568337.175 |
| | Γ3 | 644217.025 | 4568004.757 | | Η3 | 648441.476 | 4568147.086 |
| | Γ4 | 644516.287 | 4568044.103 | | Η4 | 647782.040 | 4568200.633 |
| | Γ5 | 644495.232 | 4568192.898 | | Η5 | 648488.953 | 4568113.978 |
| ΚΑΠΕΤΑΝΙΟΣ | Δ1 | 645104.384 | 4568293.909 | | Η6 | 648506.748 | 4568333.128 |
| | Δ2 | 645288.647 | 4568371.672 | | | | |
| | Δ3 | 645296.423 | 4568353.246 | | | | |
| | Δ4 | 645112.160 | 4568275.483 | | | | |

Εμβαδό εκτάσεων προς χαρακτηρισμό

| Έκταση | Εμβαδόν (m2) | Έκταση | Εμβαδόν (m2) |
|---|---|---|---|
| Α1, Α2....Α5 | 40966.912 | Ε1, Ε2....Ε3 | 21561.970 |
| Α5, Β1....Β3 | 29811.772 | Ζ1, Ζ2....Ζ5 | 12450.192 |
| Γ1, Γ2...Γ5 | 80613.473 | Η1, Η2....Η6 | 20694.784 |
| Δ1, Δ2....Δ4 | 4000.000 | | |

ΑΠΟΣΠΑΣΜΑ ΧΑΡΤΗ 1:50.000 ΓΥΣ




ΥΠΟΜΝΗΜΑ:

- Υφιστάμενοι χωματόδρομοι
- Χώρος συναγωλόγησης α/γ
- Εμβαδόν έκτασης προς χαρακτηρισμό
- Όριο έκτασης Αιολικού Πάρκου

**ΣΗΜΕΙΩΣΕΙΣ:**

1. Το τοπογραφικό υπόβαθρο του διαγράμματος προέρχεται από τα φύλλα χάρτη 3624/4,6,8 και 3625/3,5,7 κλίμακας 1 : 5.000 της Γεωγραφικής Υπηρεσίας Στρατού
2. Σύστημα αναφοράς σχεδίου : Ελληνικό Γεωδαιτικό Σύστημα Αναφοράς 1987 (ΕΓΣΑ'87)

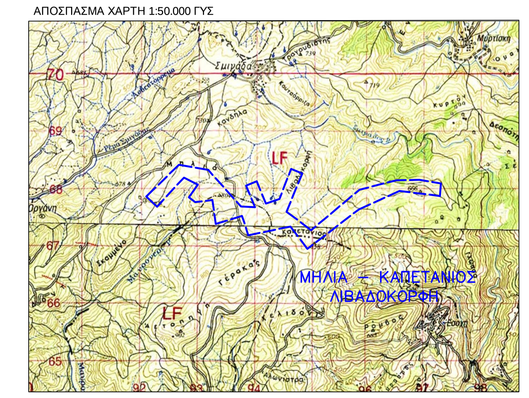ΔΕΗ ΑΝΑΝΕΩΣΙΜΕΣ Α.Ε.

ΕΡΓΟ:

ΕΓΚΑΤΑΣΤΑΣΗ ΑΙΟΛΙΚΟΥ ΠΑΡΚΟΥ

ΙΣΧΥΟΣ 122,5MW

ΘΕΣΗ:

ΜΗΛΙΑ – ΚΑΠΕΤΑΝΙΟΣ – ΛΙΒΑΔΟΚΟΡΦΗ
ΔΗΜΟΣ ΑΡΡΙΑΝΩΝ, ΝΟΜΟΥ ΡΟΔΟΠΗΣ

ΘΕΜΑ:

ΜΕΛΕΤΗ ΧΩΡΟΘΕΤΗΣΗΣ ΑΙΟΛΙΚΟΥ ΠΑΡΚΟΥ

ΓΕΝΙΚΗ ΔΙΑΤΑΞΗ ΑΝΕΜΟΓΕΝΝΗΤΡΙΩΝ

ΚΛΙΜΑΚΑ: 1 : 5.000

ΣΧΕΔΙΟ: 0.2

ΦΥΛΛΟ: 1 / 1

ΜΕΛΕΤΗ – ΣΥΝΤΑΞΗ:

Λυμπερόπουλος Σπύρος
Αγρ.Τοπογράφος Μηχανικός ΕΜΠ

ΗΜΕΡΟΜΗΝΙΑ: ΙΟΥΛΙΟΣ 2016

ΚΩΔ.ΣΧΕΔΙΟΥ: 01.008.16