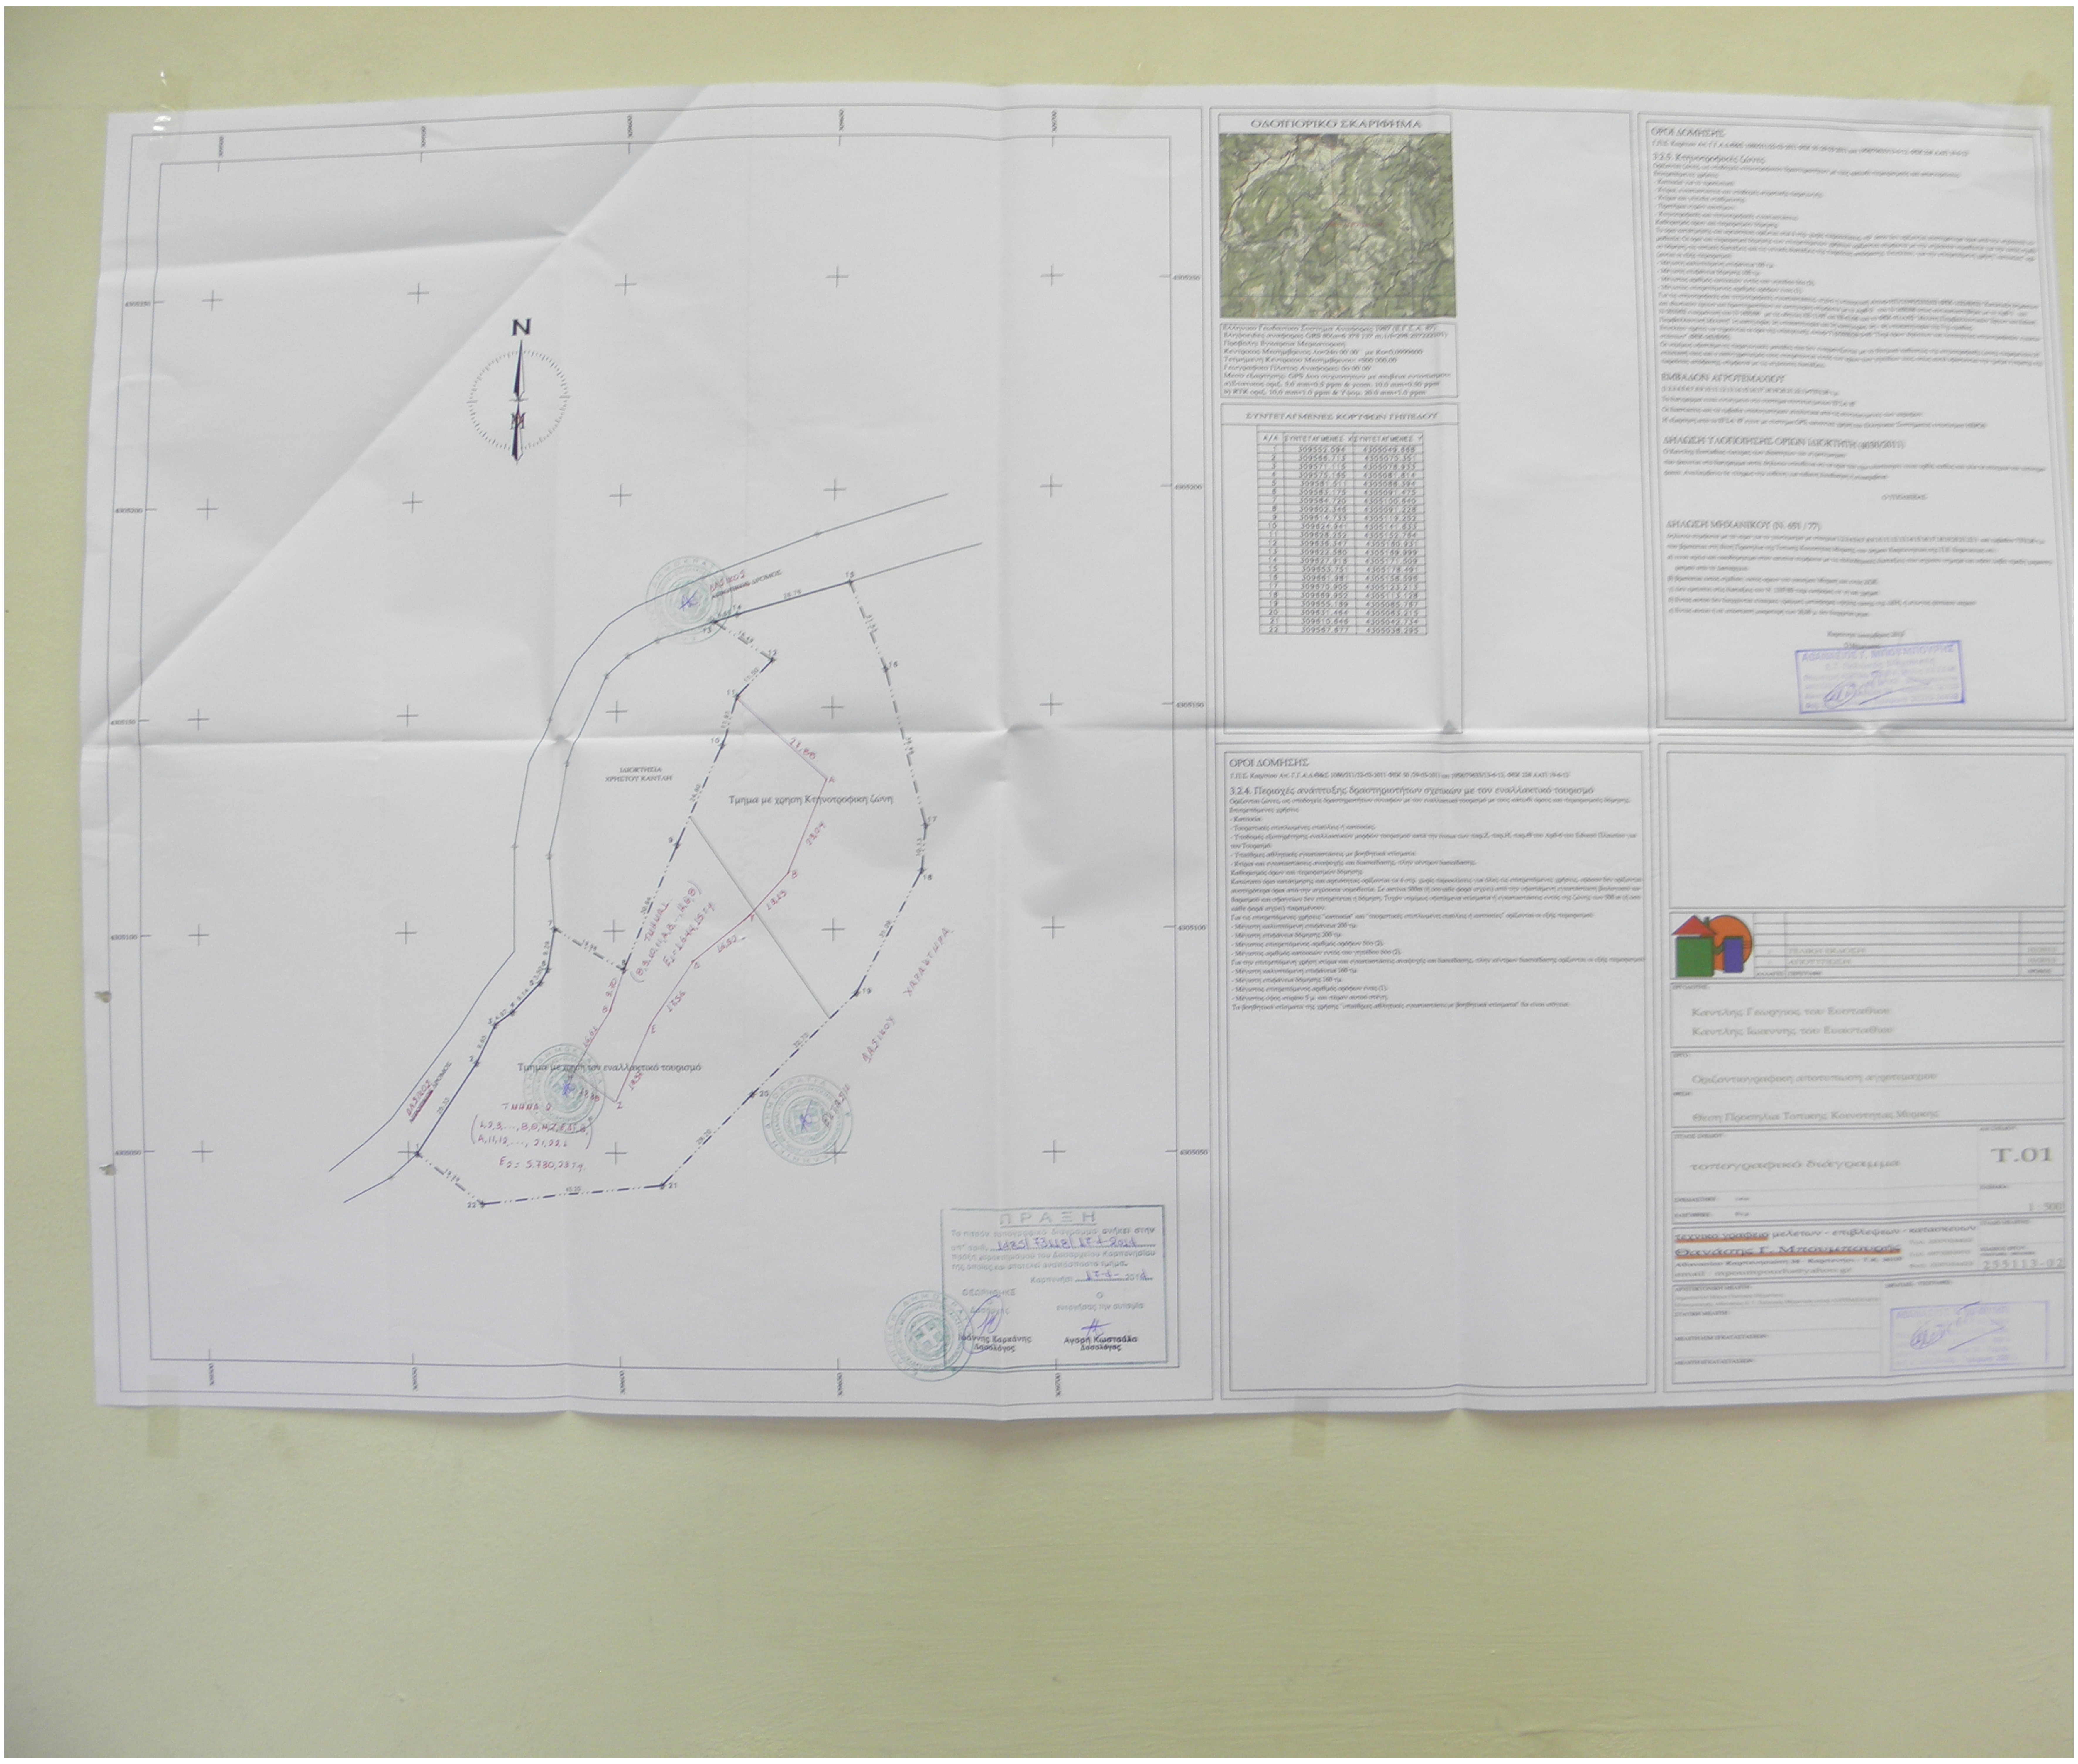
N
ΙΔΙΟΚΤΗΣΙΑ ΧΡΗΣΤΟΥ ΚΑΝΤΛΗ
Τμημα με χρηση Κτηνοτροφικη ζώνη
Τμημα με χρηση τον εναλλακτικό τουρισμό
ΔΑΣΙΚΟΣ ΔΡΟΜΟΣ
ΔΑΣΙΚΟΥ ΧΑΡΑΚΤΗΡΑ
ΤΜΗΜΑ 1 (8,9,10,11,Α,Β,...,Η,8,8) Ε1=1.644,15 τ.μ.
ΤΜΗΜΑ 2 (1,2,3,...,8,8,Η,Ζ,Ε,Δ,Θ, Α,11,12,...,21,22,1) Ε2= 5.780,23 τ.μ.
4305050
4305200
4305150
4305250

ΟΔΟΙΠΟΡΙΚΟ ΣΚΑΡΙΦΗΜΑ

Ελληνικο Γεωδαιτικο Συστημα Αναφορας 1987 (Ε.Γ.Σ.Α. 87)
Ελλειψοειδες αναφορας GRS 80(a=6 378 137 m,1/f=298.257222101)
Προβολη Εγκαρσια Μερκατορικη
Κεντρικος Μεσημβρινος λο=24ο 00'00'' με Κο=0,9996
Τετμημενη Κεντρικου Μεσημβρινου =500 000,00
Γεωγραφικο Πλατος Αναφορας 0ο 00'00'
Μεσο εξαρτησης: GPS δυο συχνοτητων με ακριβεια εντοπισμου:
α)Στατικος οριζ. 5,0 mm+0.5 ppm & υψομ. 10.0 mm+0.50 ppm
b) RTK οριζ. 10,0 mm+1.0 ppm & Υψομ. 20.0 mm+1.0 ppm

ΣΥΝΤΕΤΑΓΜΕΝΕΣ ΚΟΡΥΦΩΝ ΓΗΠΕΔΟΥ

Α/Α	ΣΥΝΤΕΤΑΓΜΕΝΕΣ Χ	ΣΥΝΤΕΤΑΓΜΕΝΕΣ Υ
1	309552.694	4305049.668
2	309566.713	4305070.351
3	309571.115	4305078.933
4	309575.165	4305081.814
5	309581.511	4305088.394
6	309583.175	4305091.475
7	309584.720	4305100.640
8	309602.346	4305091.228
9	309614.733	4305119.252
10	309624.941	4305141.633
11	309628.252	4305152.764
12	309636.347	4305160.931
13	309622.580	4305169.999
14	309627.918	4305171.509
15	309653.751	4305178.491
16	309661.981	4305158.596
17	309670.905	4305123.213
18	309669.952	4305113.128
19	309655.189	4305085.787
20	309631.464	4305063.215
21	309610.646	4305042.734
22	309567.677	4305038.295

ΟΡΟΙ ΔΟΜΗΣΗΣ

3.2.4. Περιοχές ανάπτυξης δραστηριοτήτων σχετικών με τον εναλλακτικό τουρισμό

ΟΡΟΙ ΔΟΜΗΣΗΣ

3.2.5. Κτηνοτροφικές ζώνες

ΕΜΒΑΔΟΝ ΑΓΡΟΤΕΜΑΧΙΟΥ

ΔΗΛΩΣΗ ΥΛΟΠΟΙΗΣΗΣ ΟΡΙΩΝ ΙΔΙΟΚΤΗΤΗ (4030/2011)

ΔΗΛΩΣΗ ΜΗΧΑΝΙΚΟΥ (Ν. 651 / 77)

ΑΘΑΝΑΣΙΟΣ Γ. ΜΠΟΥΜΠΟΥΡΗΣ

ΤΕΛΙΚΗ ΕΚΔΟΣΗ
ΑΠΟΤΥΠΩΣΗ
ΑΛΛΑΓΕΣ ΠΕΡΙΓΡΑΦΗ ΧΡΟΝΟΣ

ΙΔΙΟΚΤΗΤΗΣ:
Καντλής Γεώργιος του Ευσταθίου
Καντλής Ιωάννης του Ευσταθίου

ΕΡΓΟ:
Οριζοντιογραφική αποτύπωση αγροτεμαχίου

ΘΕΣΗ:
Θέση Προσηλια Τοπικής Κοινότητας Μυρίκης

ΤΙΤΛΟΣ ΣΧΕΔΙΟΥ:
τοπογραφικό διάγραμμα

ΑΡ. ΣΧΕΔΙΟΥ: Τ.01

ΚΛΙΜΑΚΑ: 1 : 500

τεχνικό γραφείο μελετών - επιβλέψεων - κατασκευών
Θανάσης Γ. Μπουμπούρης

ΚΩΔΙΚΟΣ ΕΡΓΟΥ: 255113-02

ΑΡΧΙΤΕΚΤΟΝΙΚΗ ΜΕΛΕΤΗ:
ΣΤΑΤΙΚΗ ΜΕΛΕΤΗ:
ΜΕΛΕΤΗ Η/Μ ΕΓΚΑΤΑΣΤΑΣΕΩΝ:
ΜΕΛΕΤΗ ΕΓΚΑΤΑΣΤΑΣΕΩΝ:
ΣΦΡΑΓΙΔΕΣ - ΥΠΟΓΡΑΦΕΣ:

ΠΡΑΞΗ

Το παρόν τοπογραφικό διάγραμμα ανήκει στην υπ' αριθ. 1485/ 73118/ 17-4-2014 πράξη χαρακτηρισμού του Δασαρχείου Καρπενησίου της οποίας και αποτελεί αναπόσπαστο τμήμα.

Καρπενήσι 17-4-2014

ΘΕΩΡΗΘΗΚΕ
Ο Δασάρχης
Ιωάννης Καρκάνης
Δασολόγος

Ο
ενεργήσας την αυτοψία
Αγορή Κωστσάλα
Δασολόγος