


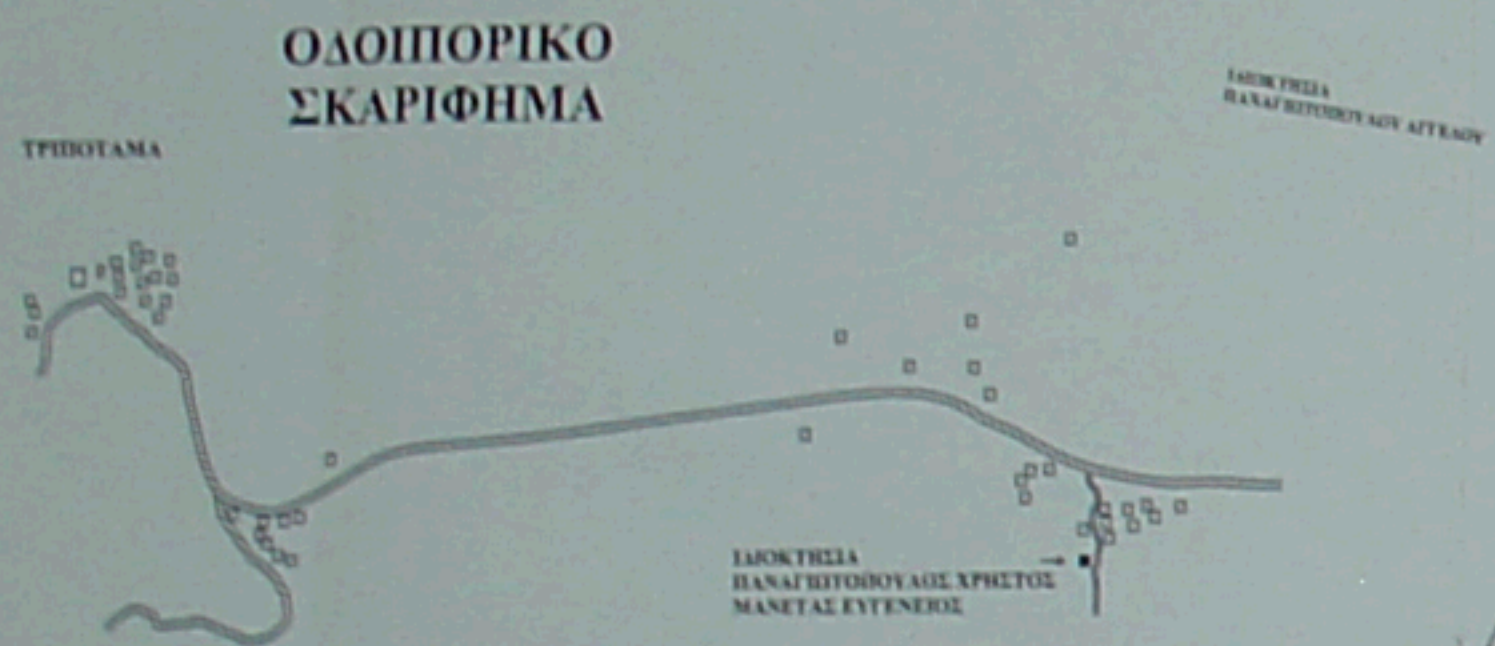


ΠΑΡΑΤΗΡΗΣΕΙΣ
Χαρακτηρίζουμε
 Το τμήμα **E1** επιβαδού **4.121,82 τ.μ.**, με στοιχεία περιμέτρου 1-2-3-10-9-8-7-6-1 ως **ΜΗ ΔΑΣΙΚΗ ΕΚΤΑΣΗ** της παρ. 6α του άρθρου 3 του Ν. 998/79, μη εμπόλιμα στις προστατευτικές διατάξεις των περί δασών νόμων.
 Το τμήμα **E2** επιβαδού **1.518,06 τ.μ.**, με στοιχεία περιμέτρου 4-5-6-7-8-9-10-4 ως **ΔΑΣΙΚΗ ΕΚΤΑΣΗ** της παρ. 2 του άρθρου 3 του Ν. 998/79 (όπως η παρ 2 του άρθρου 3 αντικαταστάθηκε από το άρθρο 1 της παρ. 1 του ν.3208/2003), και ως προς την ωφελιμότητα στην παρ 1ε και από άποψη θέσης στην παρ 2β του άρθρου 4.

ΣΗΜΕΙΑ	ΣΥΝΤΕΤΑΓΜΕΝΕΣ ΕΓΓΑ 87
6	X=315360.1782 Y=4192611.3522
7	X=315393.2718 Y=4192605.1543
8	X=315406.6579 Y=4192610.2009
9	X=315437.2055 Y=4192603.3072
10	X=315446.5184 Y=4192608.8147



ΑΠΟΣΠΑΣΜΑ ΑΠΟ ΤΟ ΧΑΡΤΗ 6266/2 ΤΗΣ Γ.Τ.Σ. Κ.Φ.Χ. ΠΑΤΡΑΙ-ΝΑΥΠΛΙΑΚΟΣ ΚΛΙΜΑΚΑ 1:5000

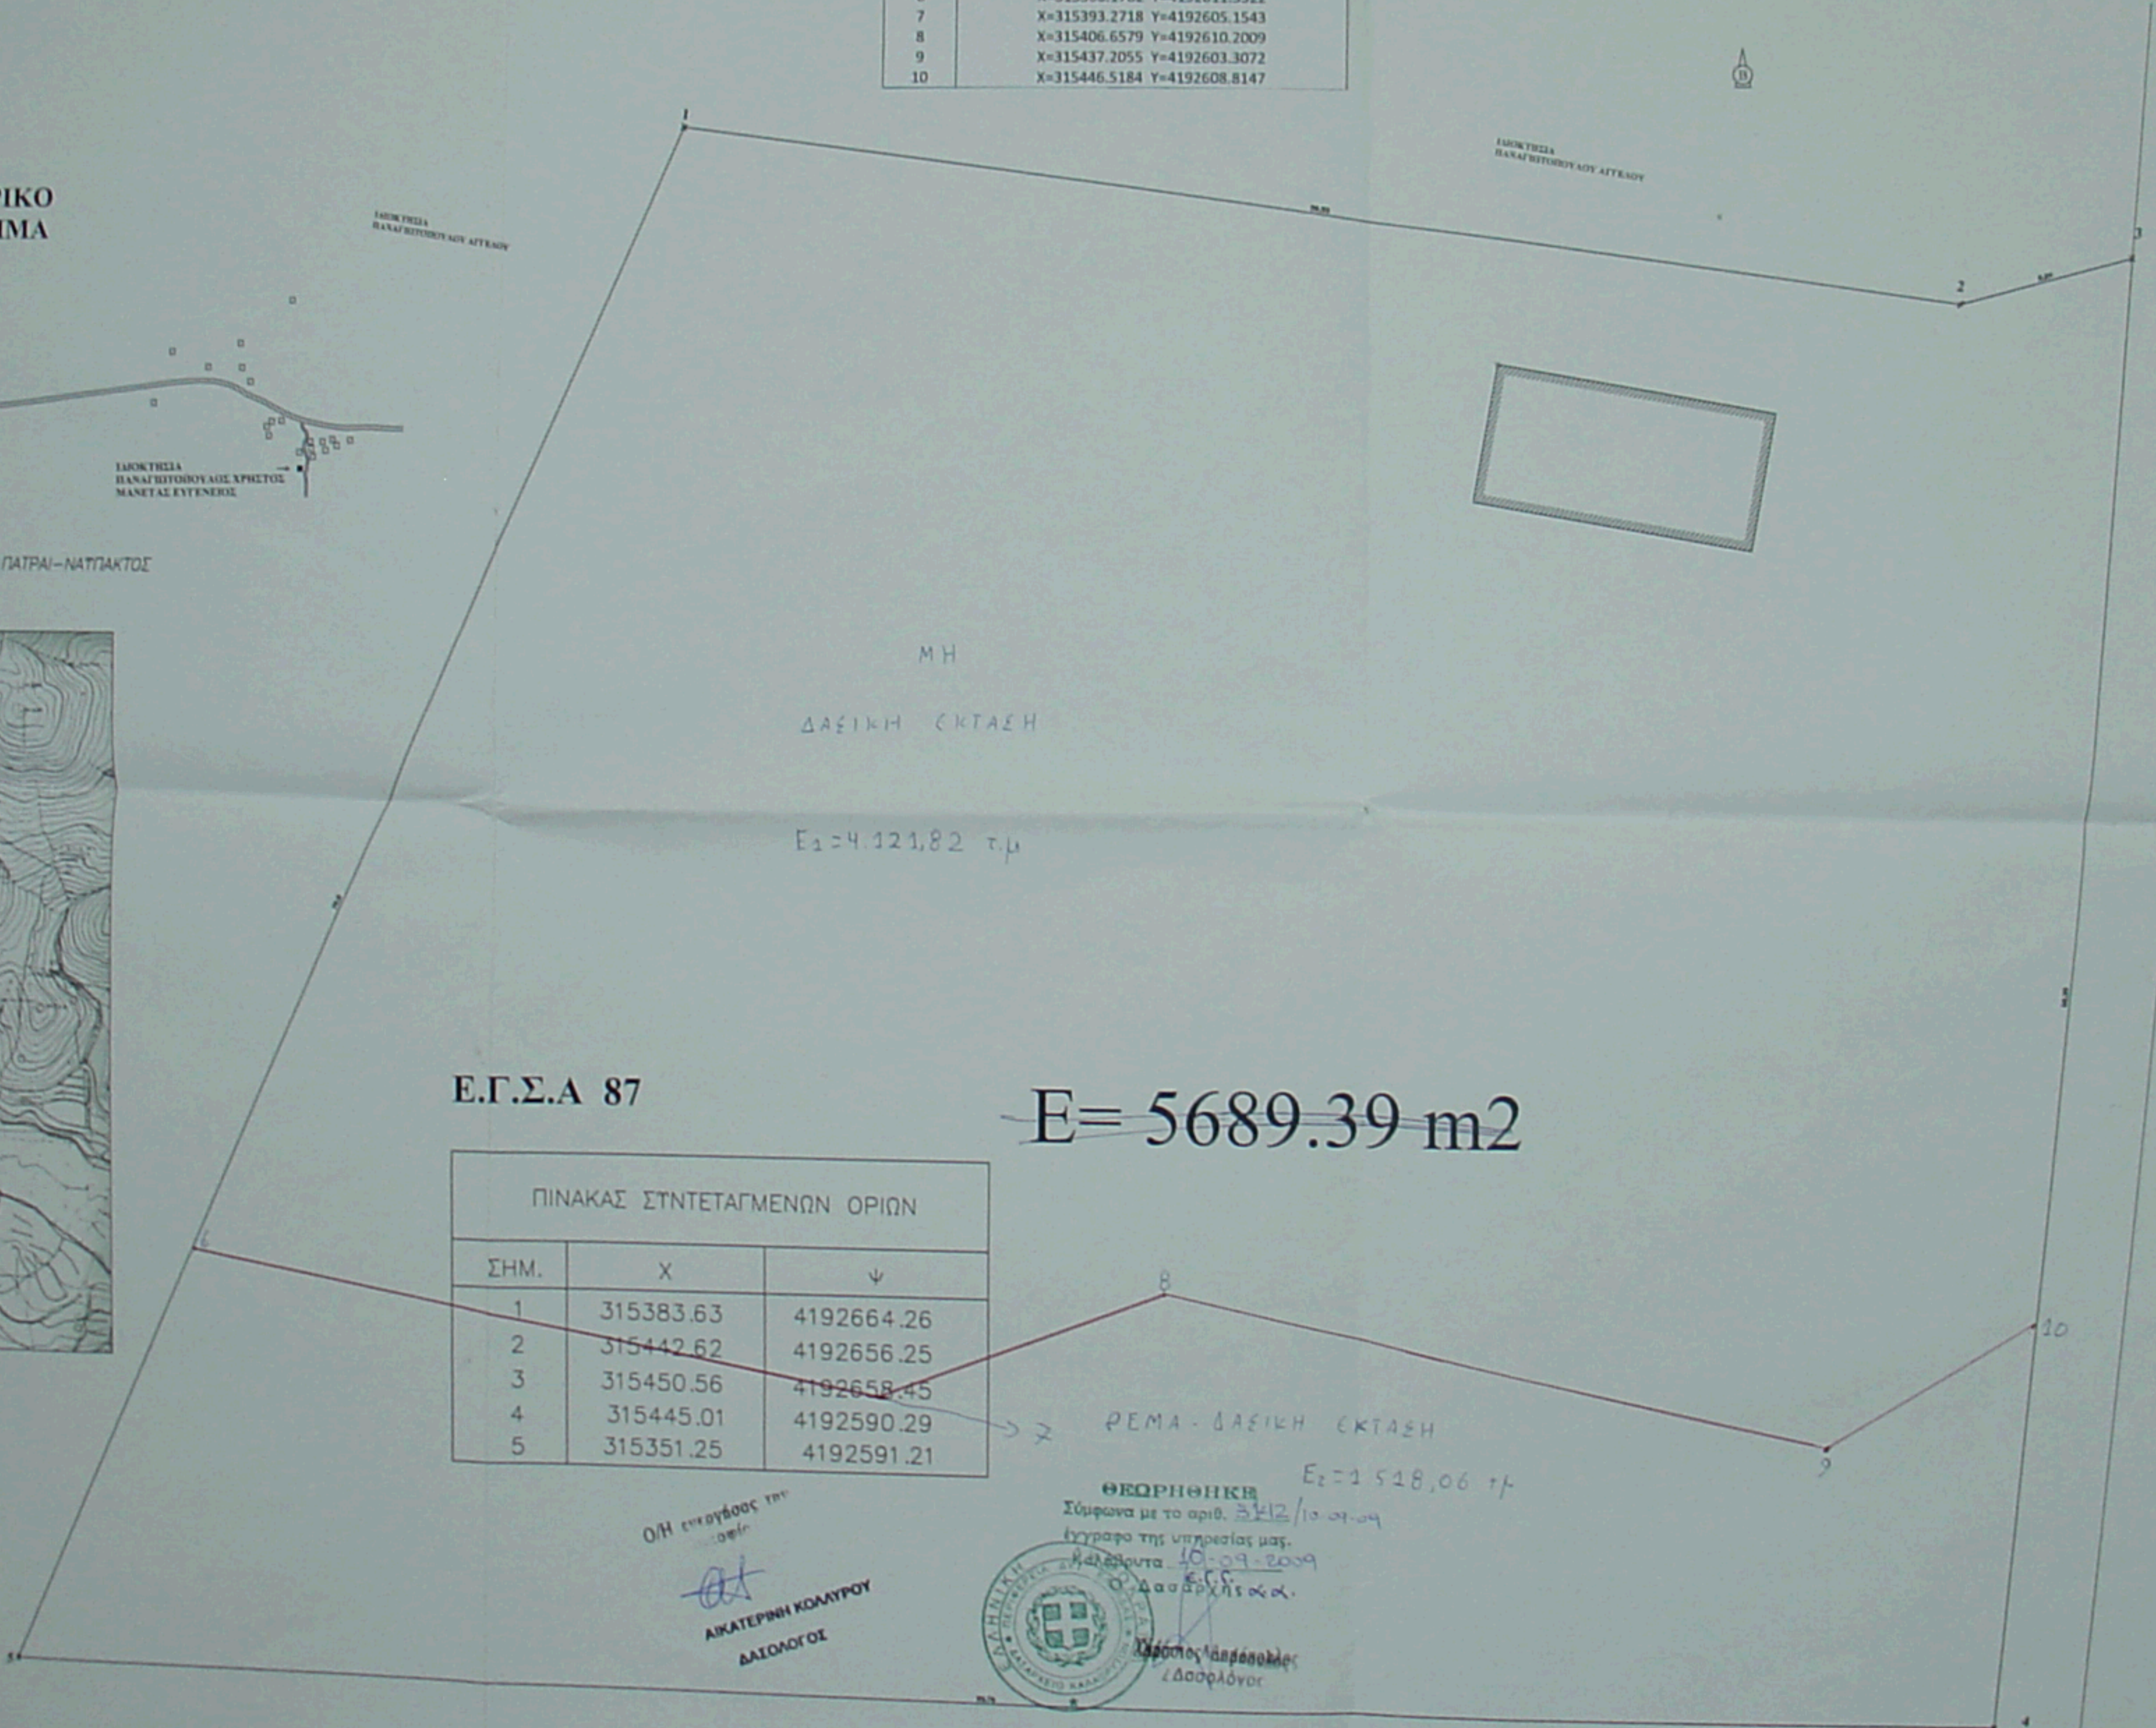

Ε.Γ.Σ.Α 87

ΠΙΝΑΚΑΣ ΣΤΗΝΤΕΤΑΓΜΕΝΩΝ ΟΡΙΩΝ

ΣΗΜ.	X	Y
1	315383.63	4192664.26
2	315442.62	4192656.25
3	315450.56	4192658.45
4	315445.01	4192590.29
5	315351.25	4192591.21

$E = 5689.39 \text{ m}^2$

Ο/Η υπεύθυνος της μετρήσεως
ΑΙΚΑΤΕΡΙΝΗ ΚΩΛΥΤΡΟΥ
 ΔΑΣΙΟΛΟΓΟΣ



ΘΕΩΡΗΘΗΚΕ
 Σύμφωνα με το αρθ. 3212/10-01-09
 έγγραφο της υπηρεσίας μας.
 Ημερομηνία 10-09-2009
 Ο Δασάρχης κ.κ.α.
Χρήστος Λαμπρόπουλος
 Δασάρχης

ΕΡΓΟΔΟΤΗΣ	ΠΑΝΑΓΙΩΤΟΠΟΥΛΟΣ ΧΡΗΣΤΟΣ ΚΑΡΠΕΤΑΣ ΕΥΓΕΝΕΙΟΣ
ΕΡΓΟ	ΑΠΟΤΥΠΩΣΗ ΟΙΚΟΠΕΔΟΥ
ΘΕΣΗ ΕΡΓΟΥ	Δ.Δ.ΤΡΙΠΟΤΑΜΩΝ ΔΗΜΟΥ ΑΡΟΑΝΙΑΣ
ΜΕΛΕΤΗΤΗΣ	ΣΤΑΥΡΟΠΟΥΛΟΣ ΑΝΑΣΤΑΣΙΟΣ
ΘΕΜΑ ΣΧΕΔΙΟΥ	ΤΟΠΟΓΡΑΦΙΚΟ ΔΙΑΓΡΑΜΜΑ
ΚΛΙΜΑΚΑ	1:200
ΠΕΡΙΟΔΟΣ ΕΚΠΟΝΗΣΗΣ	ΔΕΚΕΜΒΡΙΟΣ 2008
ΥΠΟΓΡΑΦΗ-ΣΦΡΑΓΙΣΑ ΜΗΧΑΝΙΚΟΥ	ΥΠΟΓΡΑΦΗ-ΣΦΡΑΓΙΣΑ ΥΠΗΡΕΣΙΑΣ