
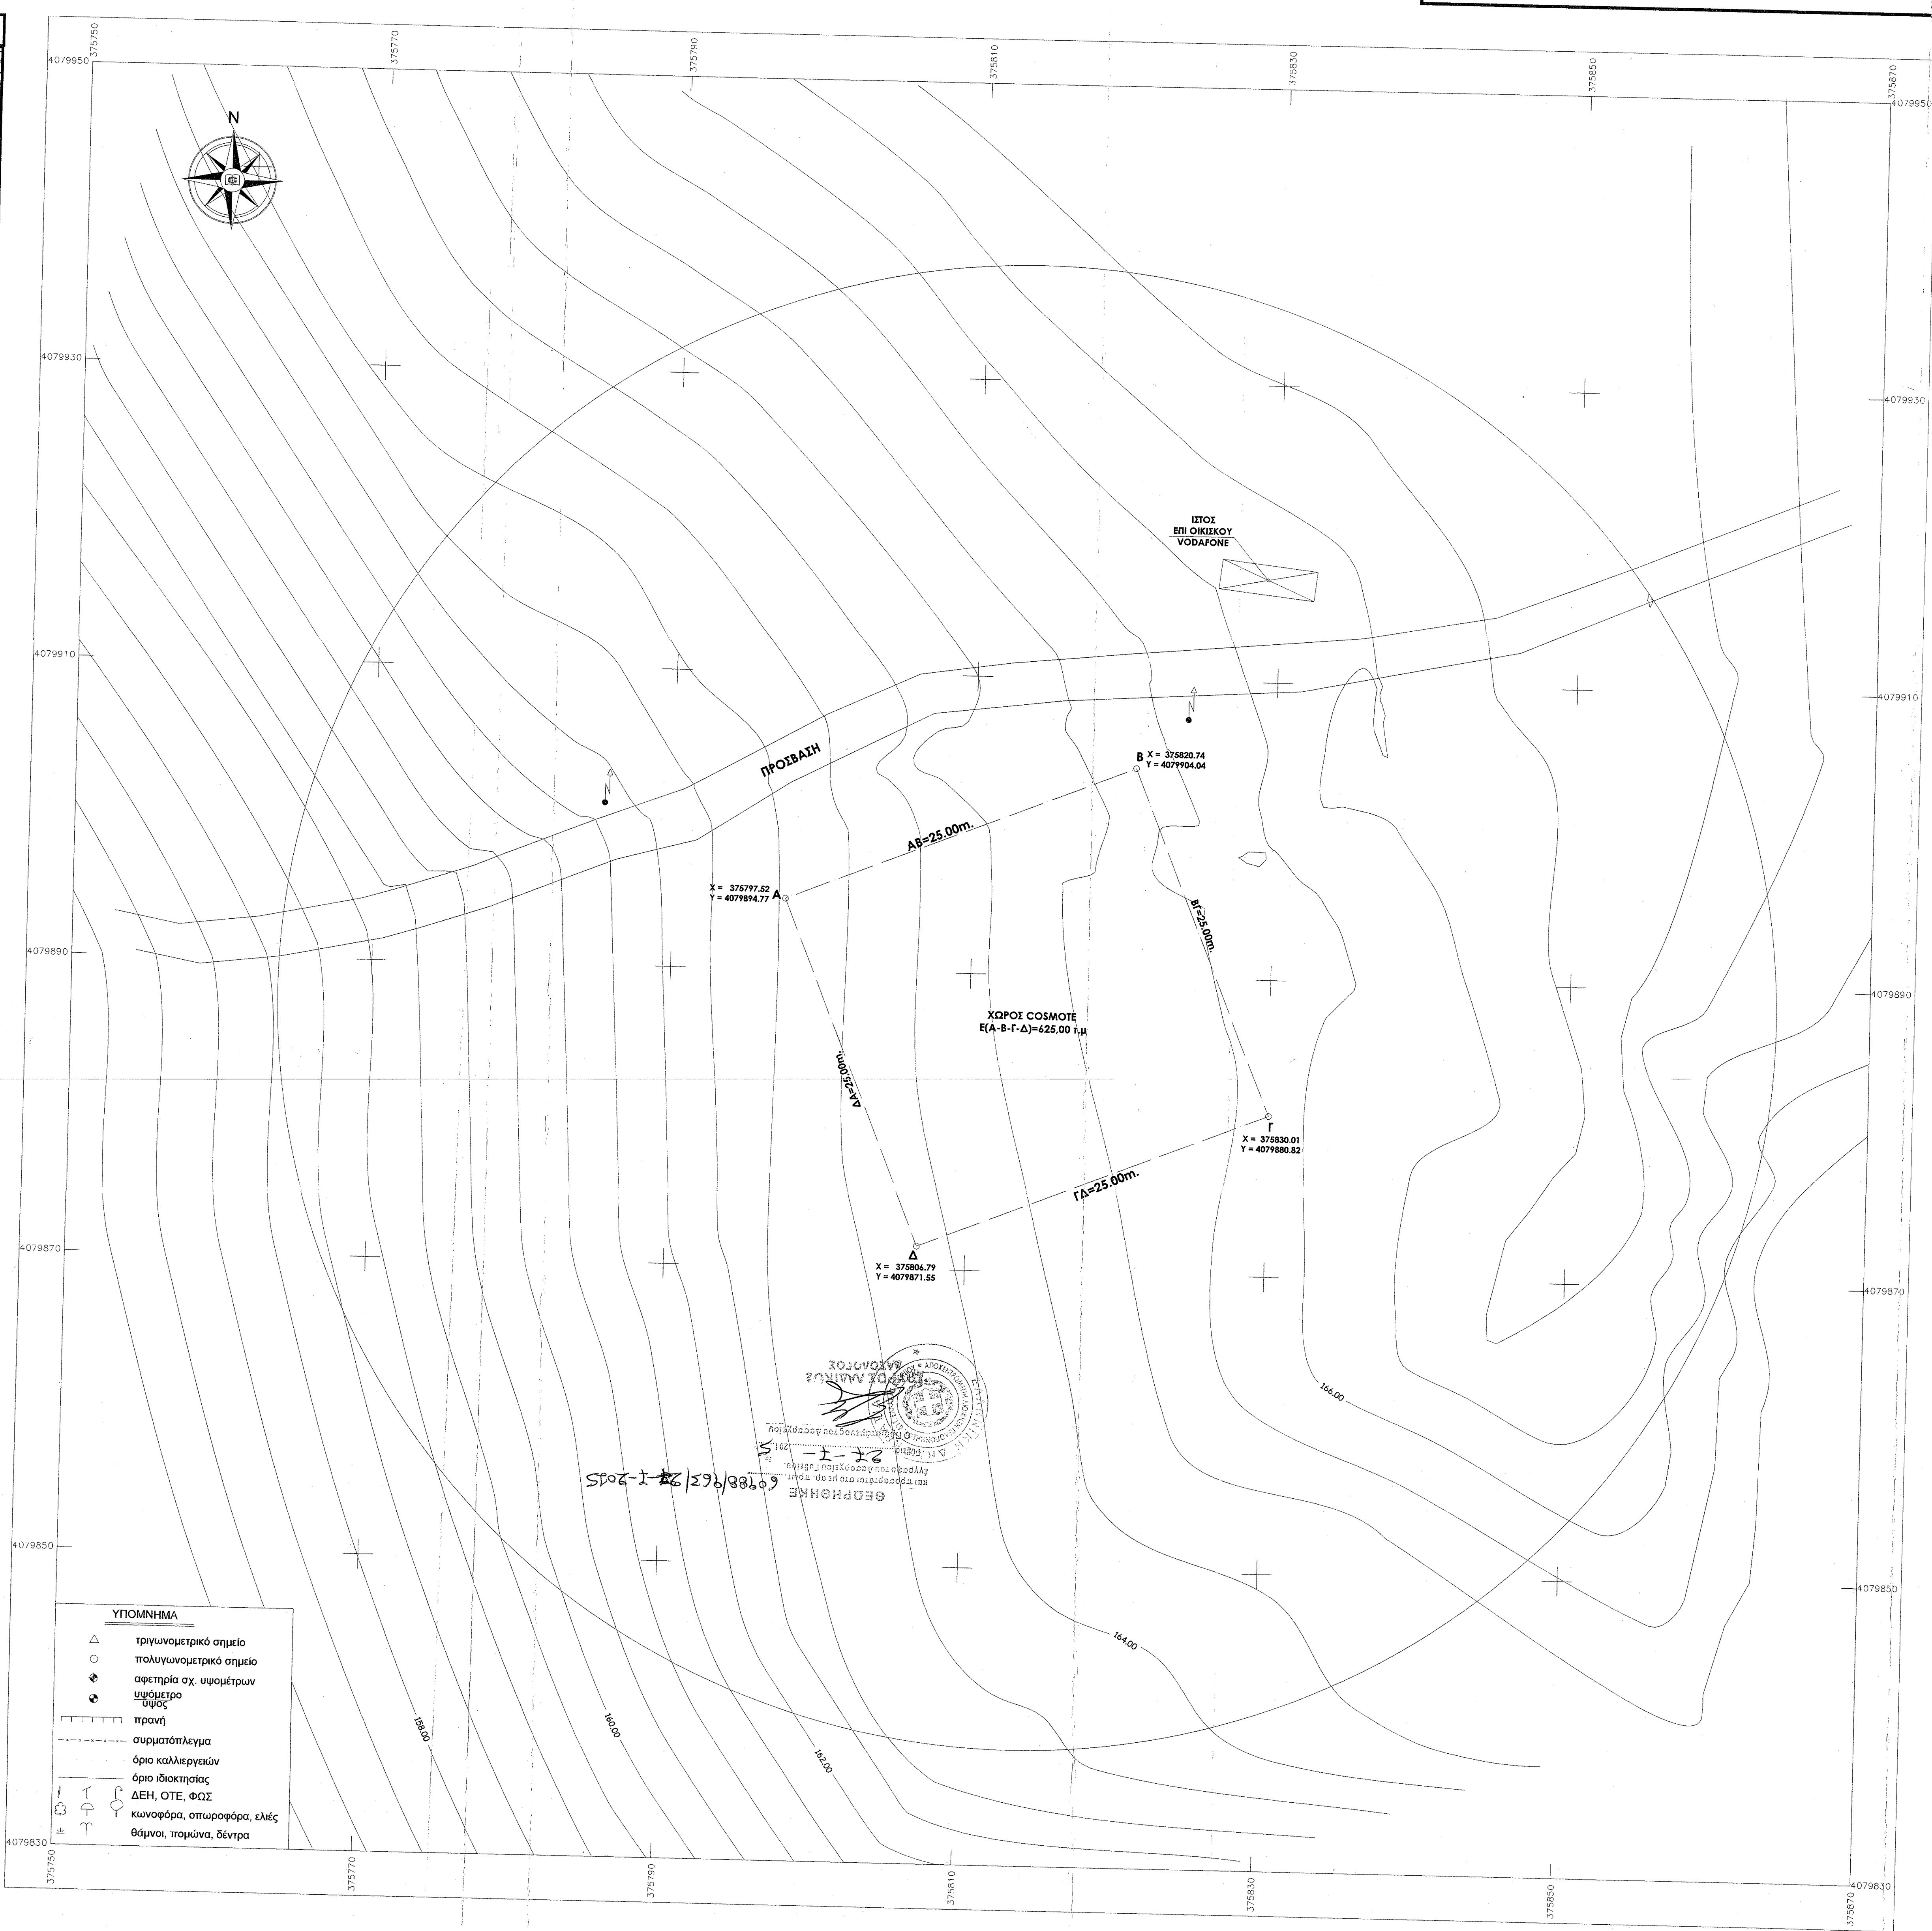
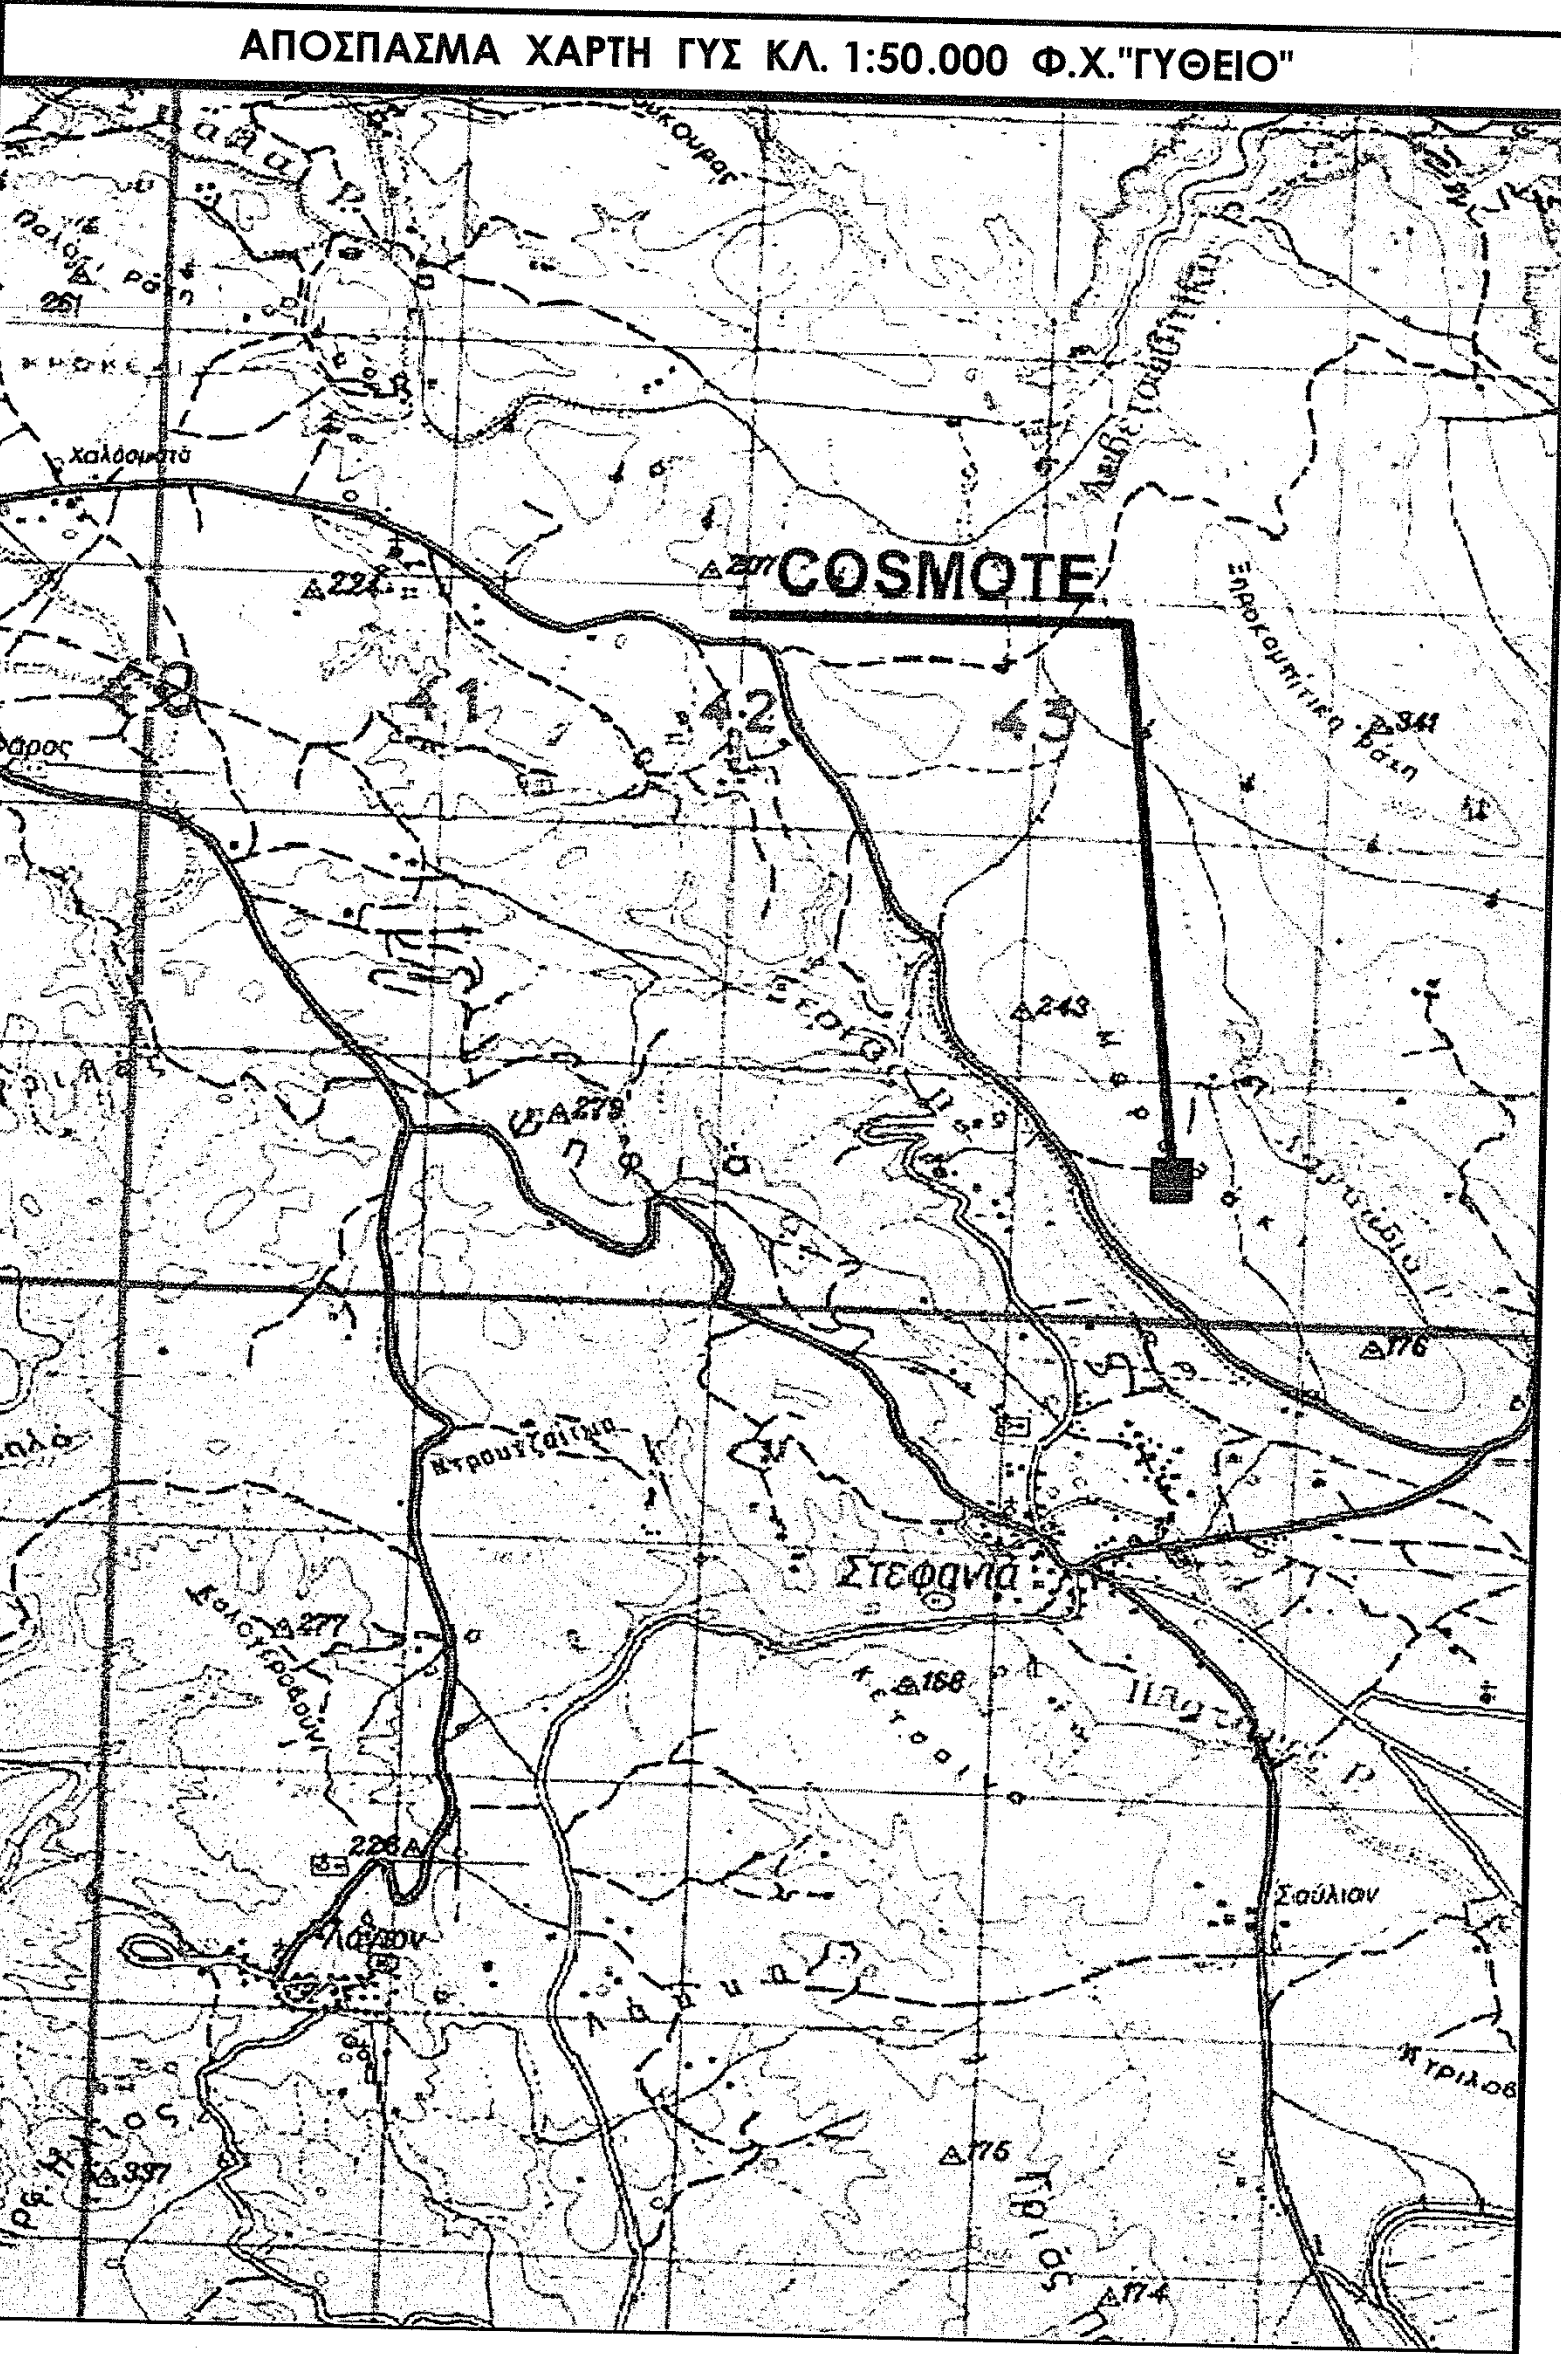


ΔΗΛΩΣΗ ΜΗΧΑΝΙΚΟΥ


Ο κάτωθι υπογεγραμμένος Τούτος Οδυσσεύς, τοπογράφος μηχανικός Α.Π.Θ, με ΑΜ. 64701, έχοντας υπόψη της συνέπειες από ανακριφή τοποθέτηση της έκτασης, δηλώνω ότι η έκταση υπό τα στοιχεία Α-Β-Γ-Δ-Α εμβαδού 625,00 τ.μ. είναι τοποθετημένη επισκριβώς με δική μου ευθύνη στα παρακάτω απόσπασματα χάρτεων Γ.Υ.Σ.

Ο ΜΗΧΑΝΙΚΟΣ

ΟΔΥΣΣΕΑΣ ΔΗΜ. ΤΟΥΤΟΣ
ΑΓΡΟΝΟΜΟΣ ΤΟΠΟΓΡΑΦΟΣ ΜΗΧΑΝΙΚΟΣ
ΜΗΛΟΒΑΤΩΝΗΣ ΠΟΛΙΤΕΥΣΗΣ 25
ΜΕΛΟΣ Τ.Ε.Ε. Κ.Ε.Δ. ΜΗΤΡΩΟΥ 64701
ΓΕΝΗΜΑΤΑ 25-09-1963 ΑΓ. ΘΕΩΝΙΚΗΣ
ΑΒΗΜ 046701308 - ΔΟΥ Α' ΘΕΩΝΙΚΗΣ
ΑΤΤ 110 558303

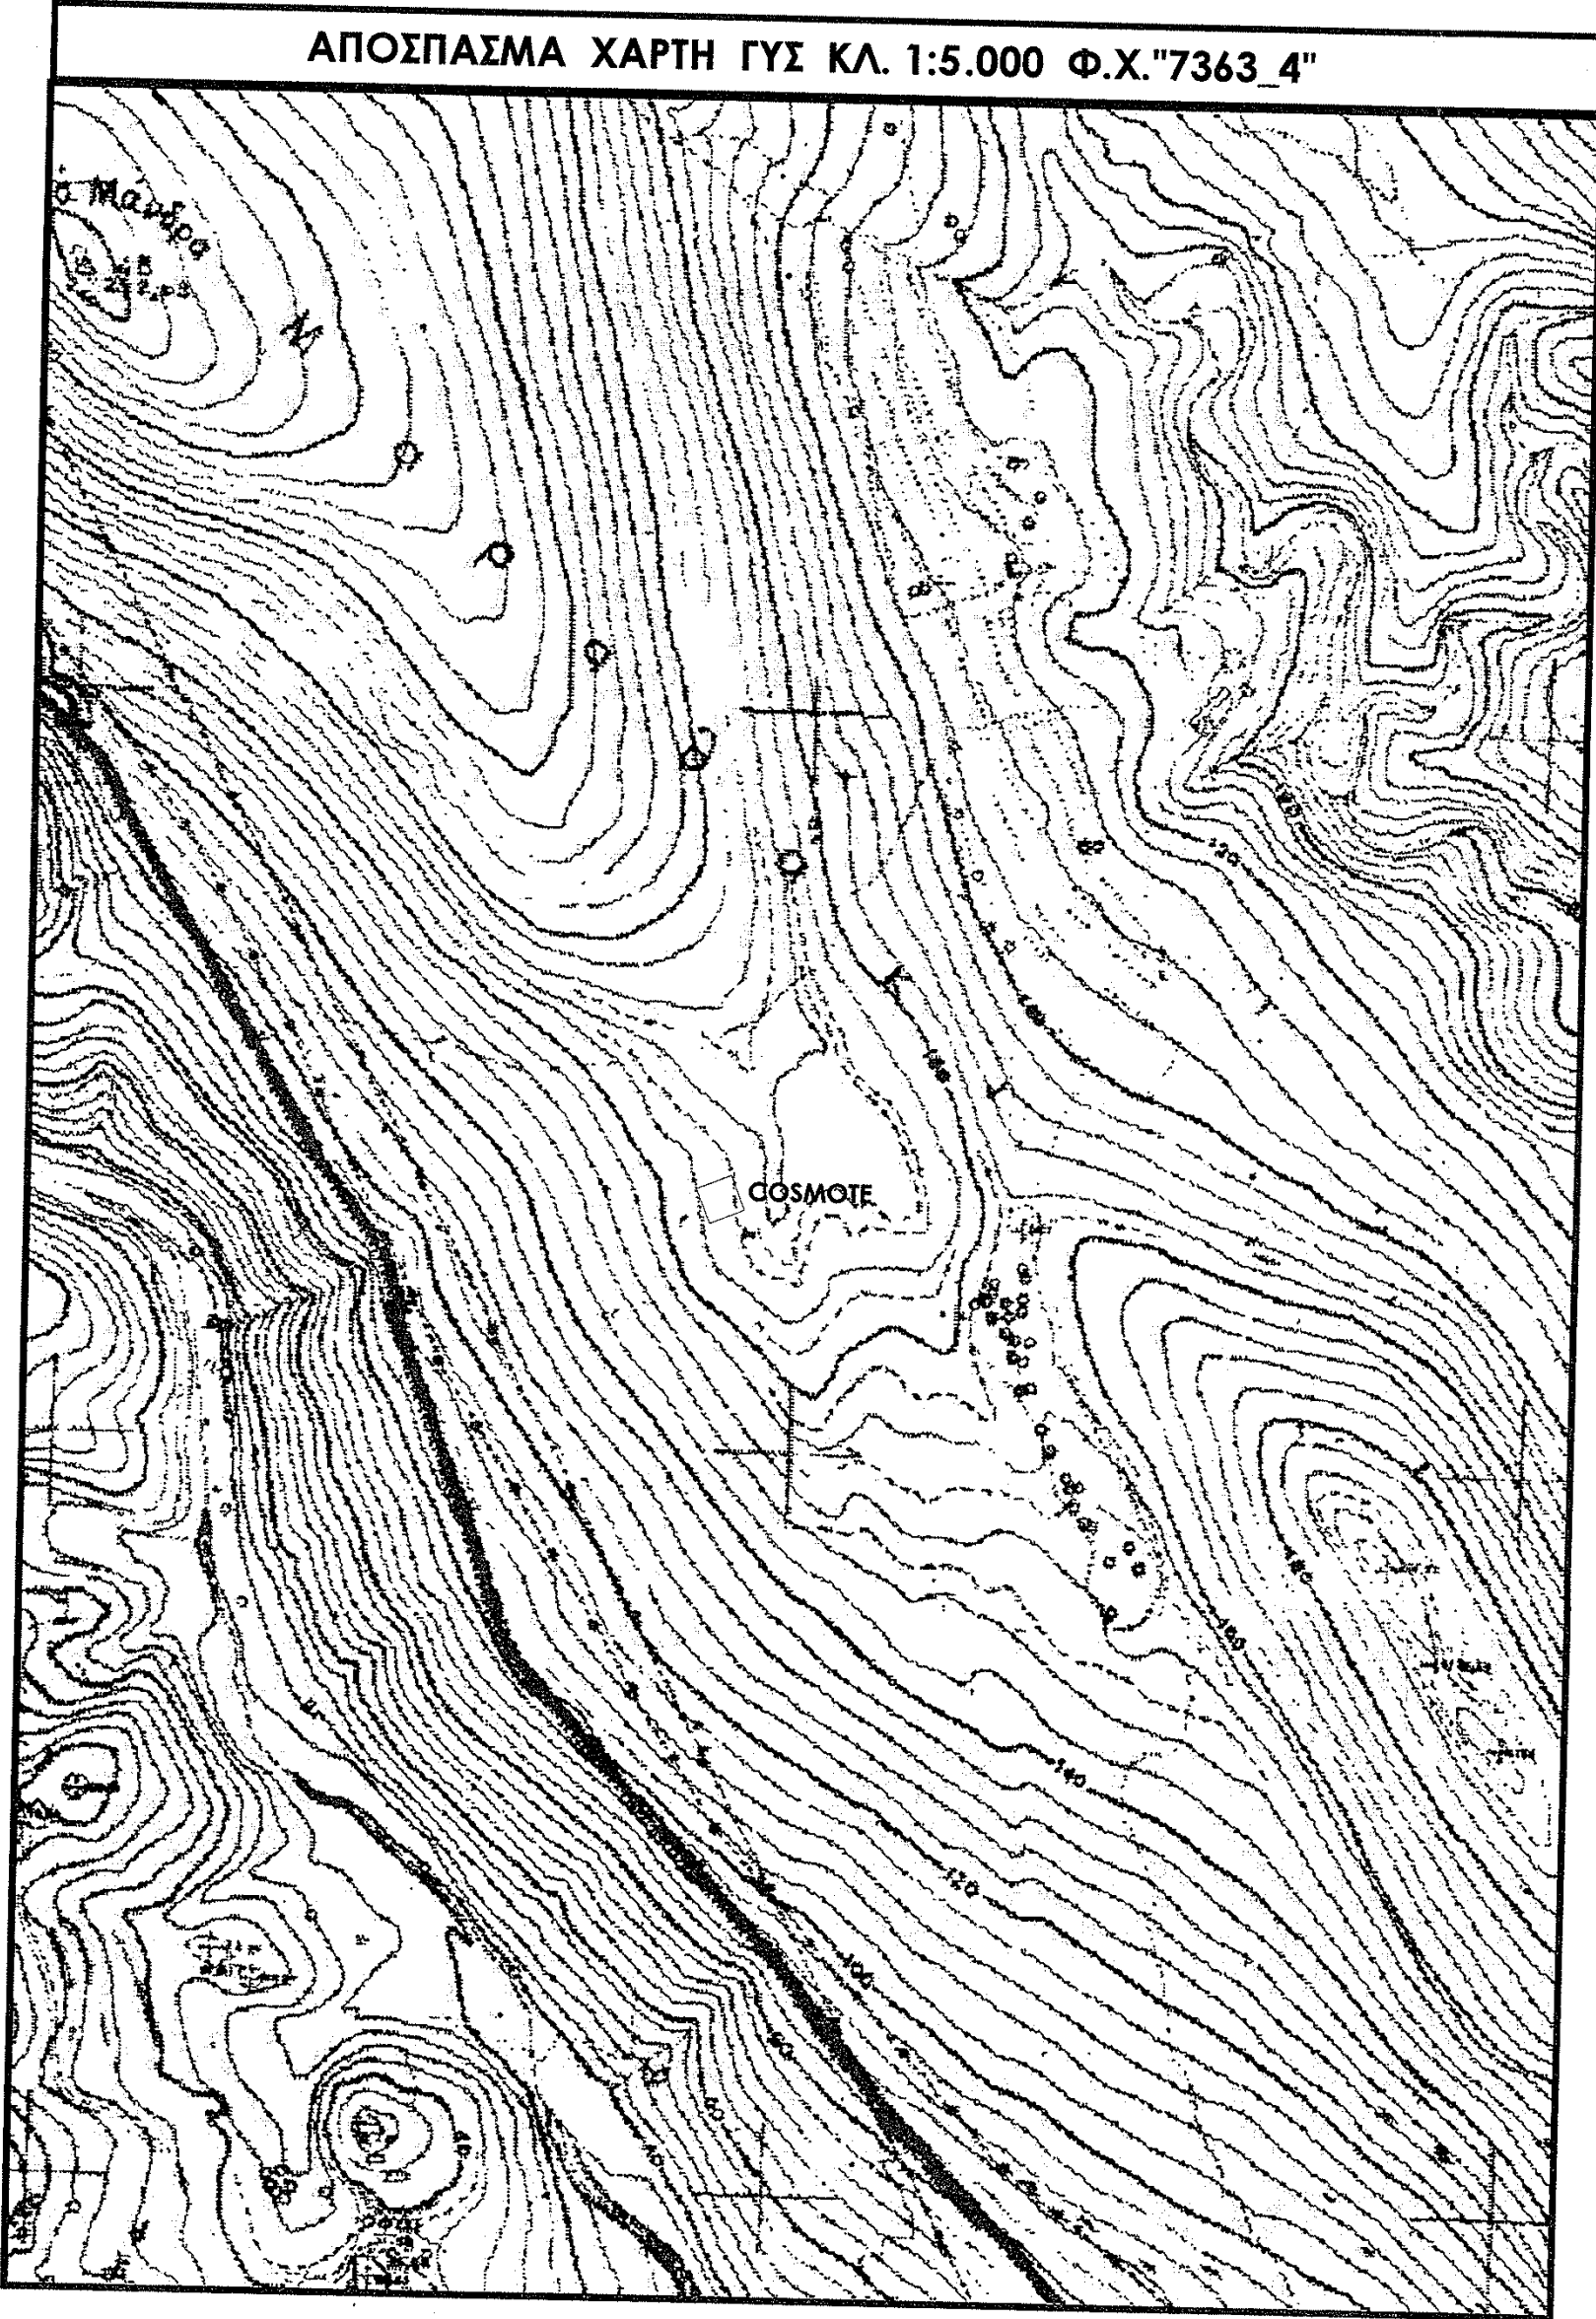

ΣΥΝΤΕΤΑΓΜΕΝΕΣ ΚΟΡΥΦΩΝ ΧΩΡΟΥ ΜΙΣΘΩΣΗΣ				
ΕΓΣΑ '87				
ΚΟΡΥΦΕΣ	X	Y	ΠΛΕΥΡΕΙΣ	
A	375797.52	4079894.77	25.00	
B	375820.74	4079904.04	25.00	
Γ	375830.01	4079880.82	25.00	
Δ	375806.79	4079871.55	25.00	

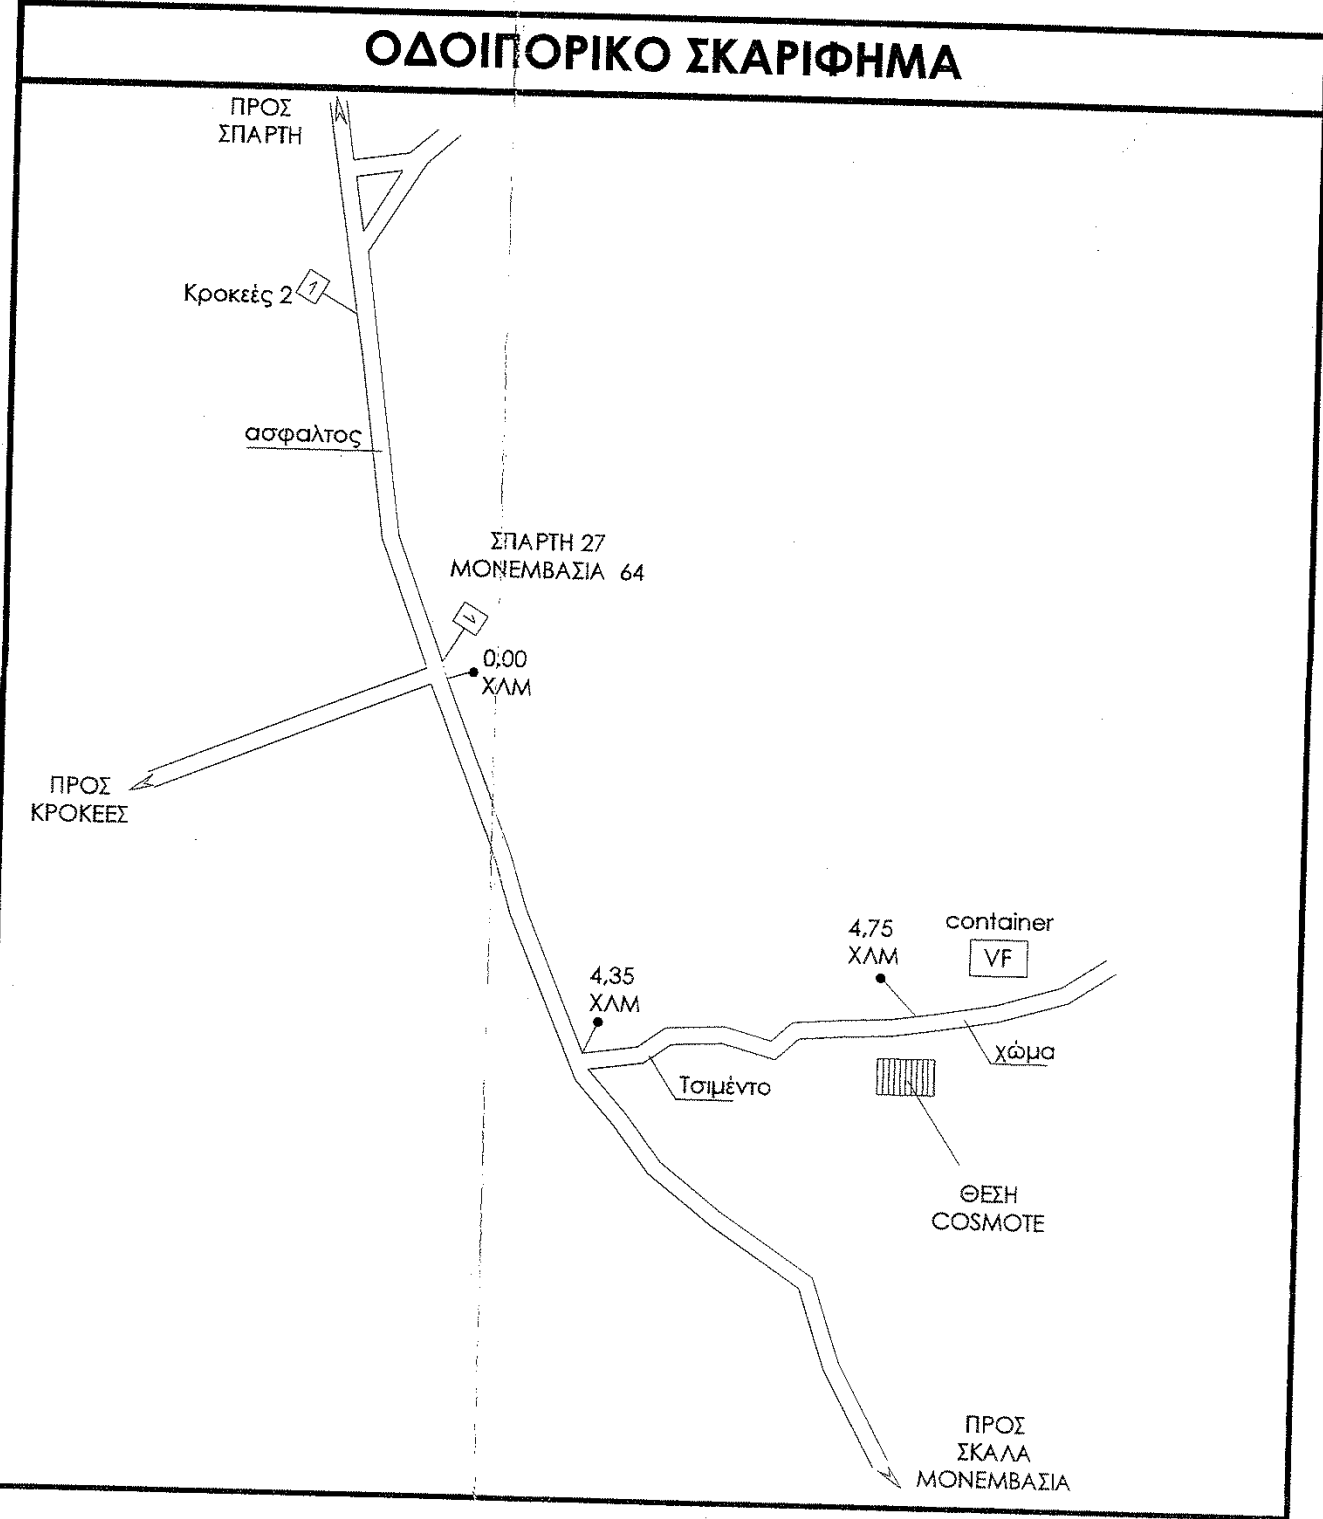

ΥΠΟΜΝΗΜΑ

ΝΟΜΟΙ ΠΕΡΙ ΚΙΝΗΤΗΣ ΤΗΛΕΦΩΝΙΑΣ

N.2075/92 ΦΕΚ.129Α & Ν.2145/93 ΦΕΚ. 88Α
N.2867/00 ΦΕΚ.273Α & Ν.2801/00 ΦΕΚ. 46Α
N.3431/06 ΦΕΚ. 13Α & Ν.4053/12 ΦΕΚ. 44Α
& Ν.4070/12 ΦΕΚ. 62Α

ΕΓΚΥΚΛΙΟΙ

ΕΓΚ.12/94 & ΕΓΚ.34/93

ΓΙΑ ΣΤΑΘΜΟΥΣ ΕΠΙ ΕΔΑΦΟΥΣ

1)ΕΠΙΠΡΕΠΑΙΤΗ Η ΚΑΤΑΣΚΕΥΗ Σ/Β ΚΑΙ
ΣΕ ΜΗ ΑΡΤΙΑ ΟΙΚΟΠΕΔΑ ΜΕ ΕΛΛΗΣΤΟ ΕΜΒ.
500,00τ.μ.
2) ΜΕΤΡΙΣΤΟΝ ΕΜΒΑΔΟΝ ΟΙΚΙΣΚΟΥ 35,00τ.μ
3) ΜΕΤΡΙΣΤΟ ΥΨΟΣ ΟΙΚΙΣΚΟΥ 3,50μ.
ΣΕ ΠΕΡΙΠΤΩΣΗ ΚΑΤΑΣΚΕΥΗΣ ΣΤΕΓΗΣ ΤΟ
ΜΕΤΡΙΣΤΟ ΥΨΟΣ ΑΥΤΗΣ ΔΕΝ ΠΡΕΠΕΙ ΝΑ ΕΙΝΑΙ
ΜΕΓΑΛΥΤΕΡΟ.
4) ΠΛΑΤΕΙΣ ΑΠΟΣΤΑΣΕΙΣ ΠΥΛΩΝΑ ΚΑΙ ΟΙΚΙ-
ΣΚΟΥ 5,00μ. ΑΠΟ ΤΑ ΟΡΙΑ ΤΟΥ ΟΙΚΟΠΕΔΟΥ.

ΠΑΡΑΔΟΣΧΕΙ

1. Σύστημα συντεταγμένων ΕΓΣΑ '87.
2. Υψομετρική ακρίβεια 0,00 από μ.σ.θαλάσσης.
3. Η τοπογραφική αποτύπωση έγινε με γεωδαιτικό σταθμό.

ΓΕΩΓΡΑΦΙΚΕΣ ΣΥΝΤΕΤΑΓΜΕΝΕΣ ΚΕΝΤΡΟΕΙΔΟΥΣ

Τα φ.λ. αναφέρονται στο ελλειφοειδές αναφοράς GR5 80 του συστήματος Ε.Γ.Σ.Α. '87
(Ε.Γ.Σ.Α. '87) φ: 36° 51' 24" (ΕΔ 50) φ: 36° 51' 37" (WGS 84) φ: 36° 51' 33"
λ: 22° 36' 25" λ: 22° 36' 33" λ: 22° 36' 31"

ΕΜΒΑΔΟΝ ΧΩΡΟΥ ΜΙΣΘΩΣΗΣ COSMOTE

Ε(Α-Β-Γ-Δ-Α)=625,00m²

ΕΡΓΟΔΟΤΗΣ

COSMOTE
COSMOTE ΚΙΝΗΤΗ ΤΗΛΕΦΩΝΙΕΣ Α.Ε.

ΕΡΓΟ

ΕΓΚΑΤΑΣΤΑΣΗ ΣΤΑΘΜΟΥ
ΚΙΝΗΤΗΣ ΤΗΛΕΦΩΝΙΑΣ
ΣΤΕΦΑΝΙΑ Χ (140 4371)

ΘΕΣΗ

"ΜΑΡΑΘΑΚΙ", ΠΛΗΣΙΟΝ ΟΙΚΙΣΜΟΥ "ΣΤΕΦΑΝΙΑ"
Δ. ΕΥΡΩΤΑ , Π.Ε ΛΑΚΩΝΙΑΣ

ΕΡΓΟΛΑΒΟΣ

ΕΡΓΑΤΗΚΑΤ Α.Ε.
ΑΝΘΩΝΗΣ ΚΥΔΡΕΡΑΣ ΕΡΓΑΣΤΩΝ & ΚΑΤΑΣΚΕΥΩΝ ΤΗΛ/ΝΕΤ/

ΜΕΛΕΤΗΤΗΣ

ΣΤΑΘΜΟΣ
ΤΕΧΝΙΚΗ Ε.Ε.

ΘΕΜΑ ΣΧΕΔΙΟΥ

ΤΟΠΟΓΡΑΦΙΚΟ ΔΙΑΓΡΑΜΜΑ

ΑΡΙΘΜΟΣ ΣΧΕΔΙΟΥ

D001

ΚΩΔΙΚΟΣ ΕΡΓΟΥ

140 4371

ΚΑΙΜΑΚΑ

1 : 200

ΧΡΟΝΟΣ ΜΕΛΕΤΗΣ

ΦΕΒΡΟΥΑΡΙΟΣ 2015

Ο ΣΥΝΤΑΞΑΣ ΜΗΧΑΝΙΚΟΣ

ΥΠΟΓΡΑΦΗ - ΣΦΡΑΓΙΔΑ

ΟΔΥΣΣΕΑΣ ΔΗΜ. ΤΟΥΤΟΣ
ΑΓΡΟΝΟΜΟΣ ΤΟΠΟΓΡΑΦΟΣ ΜΗΧΑΝΙΚΟΣ
ΜΗΛΟΒΑΤΩΝΗΣ ΠΟΛΙΤΕΥΣΗΣ 25
ΜΕΛΟΣ Τ.Ε.Ε. Κ.Ε.Δ. ΜΗΤΡΩΟΥ 64701
ΓΕΝΗΜΑΤΑ 25-09-1963 ΑΓ. ΘΕΩΝΙΚΗΣ
ΑΒΗΜ 046701308 - ΔΟΥ Α' ΘΕΩΝΙΚΗΣ
ΑΤΤ 110 558303

3η ΑΝΑΘΕΩΡΗΣΗ

2η ΑΝΑΘΕΩΡΗΣΗ

1η ΑΝΑΘΕΩΡΗΣΗ

ΑΡΧΙΚΗ ΣΧΕΔΙΑΣΗ

02/2015

ΣΤΑΘΜΟΣ Ε.Ε.

ΗΜ/ΜΙΑ

ΣΧΕΔΙΑΣΗ

02/2015

ΤΟΥΤΟΣ ΟΔΥΣΣΕΑΣ

ΗΜ/ΜΙΑ

ΕΛΕΓΧΟΣ

02/2015

ΗΜ/ΜΙΑ

ΕΓΚΡΙΣΗ