
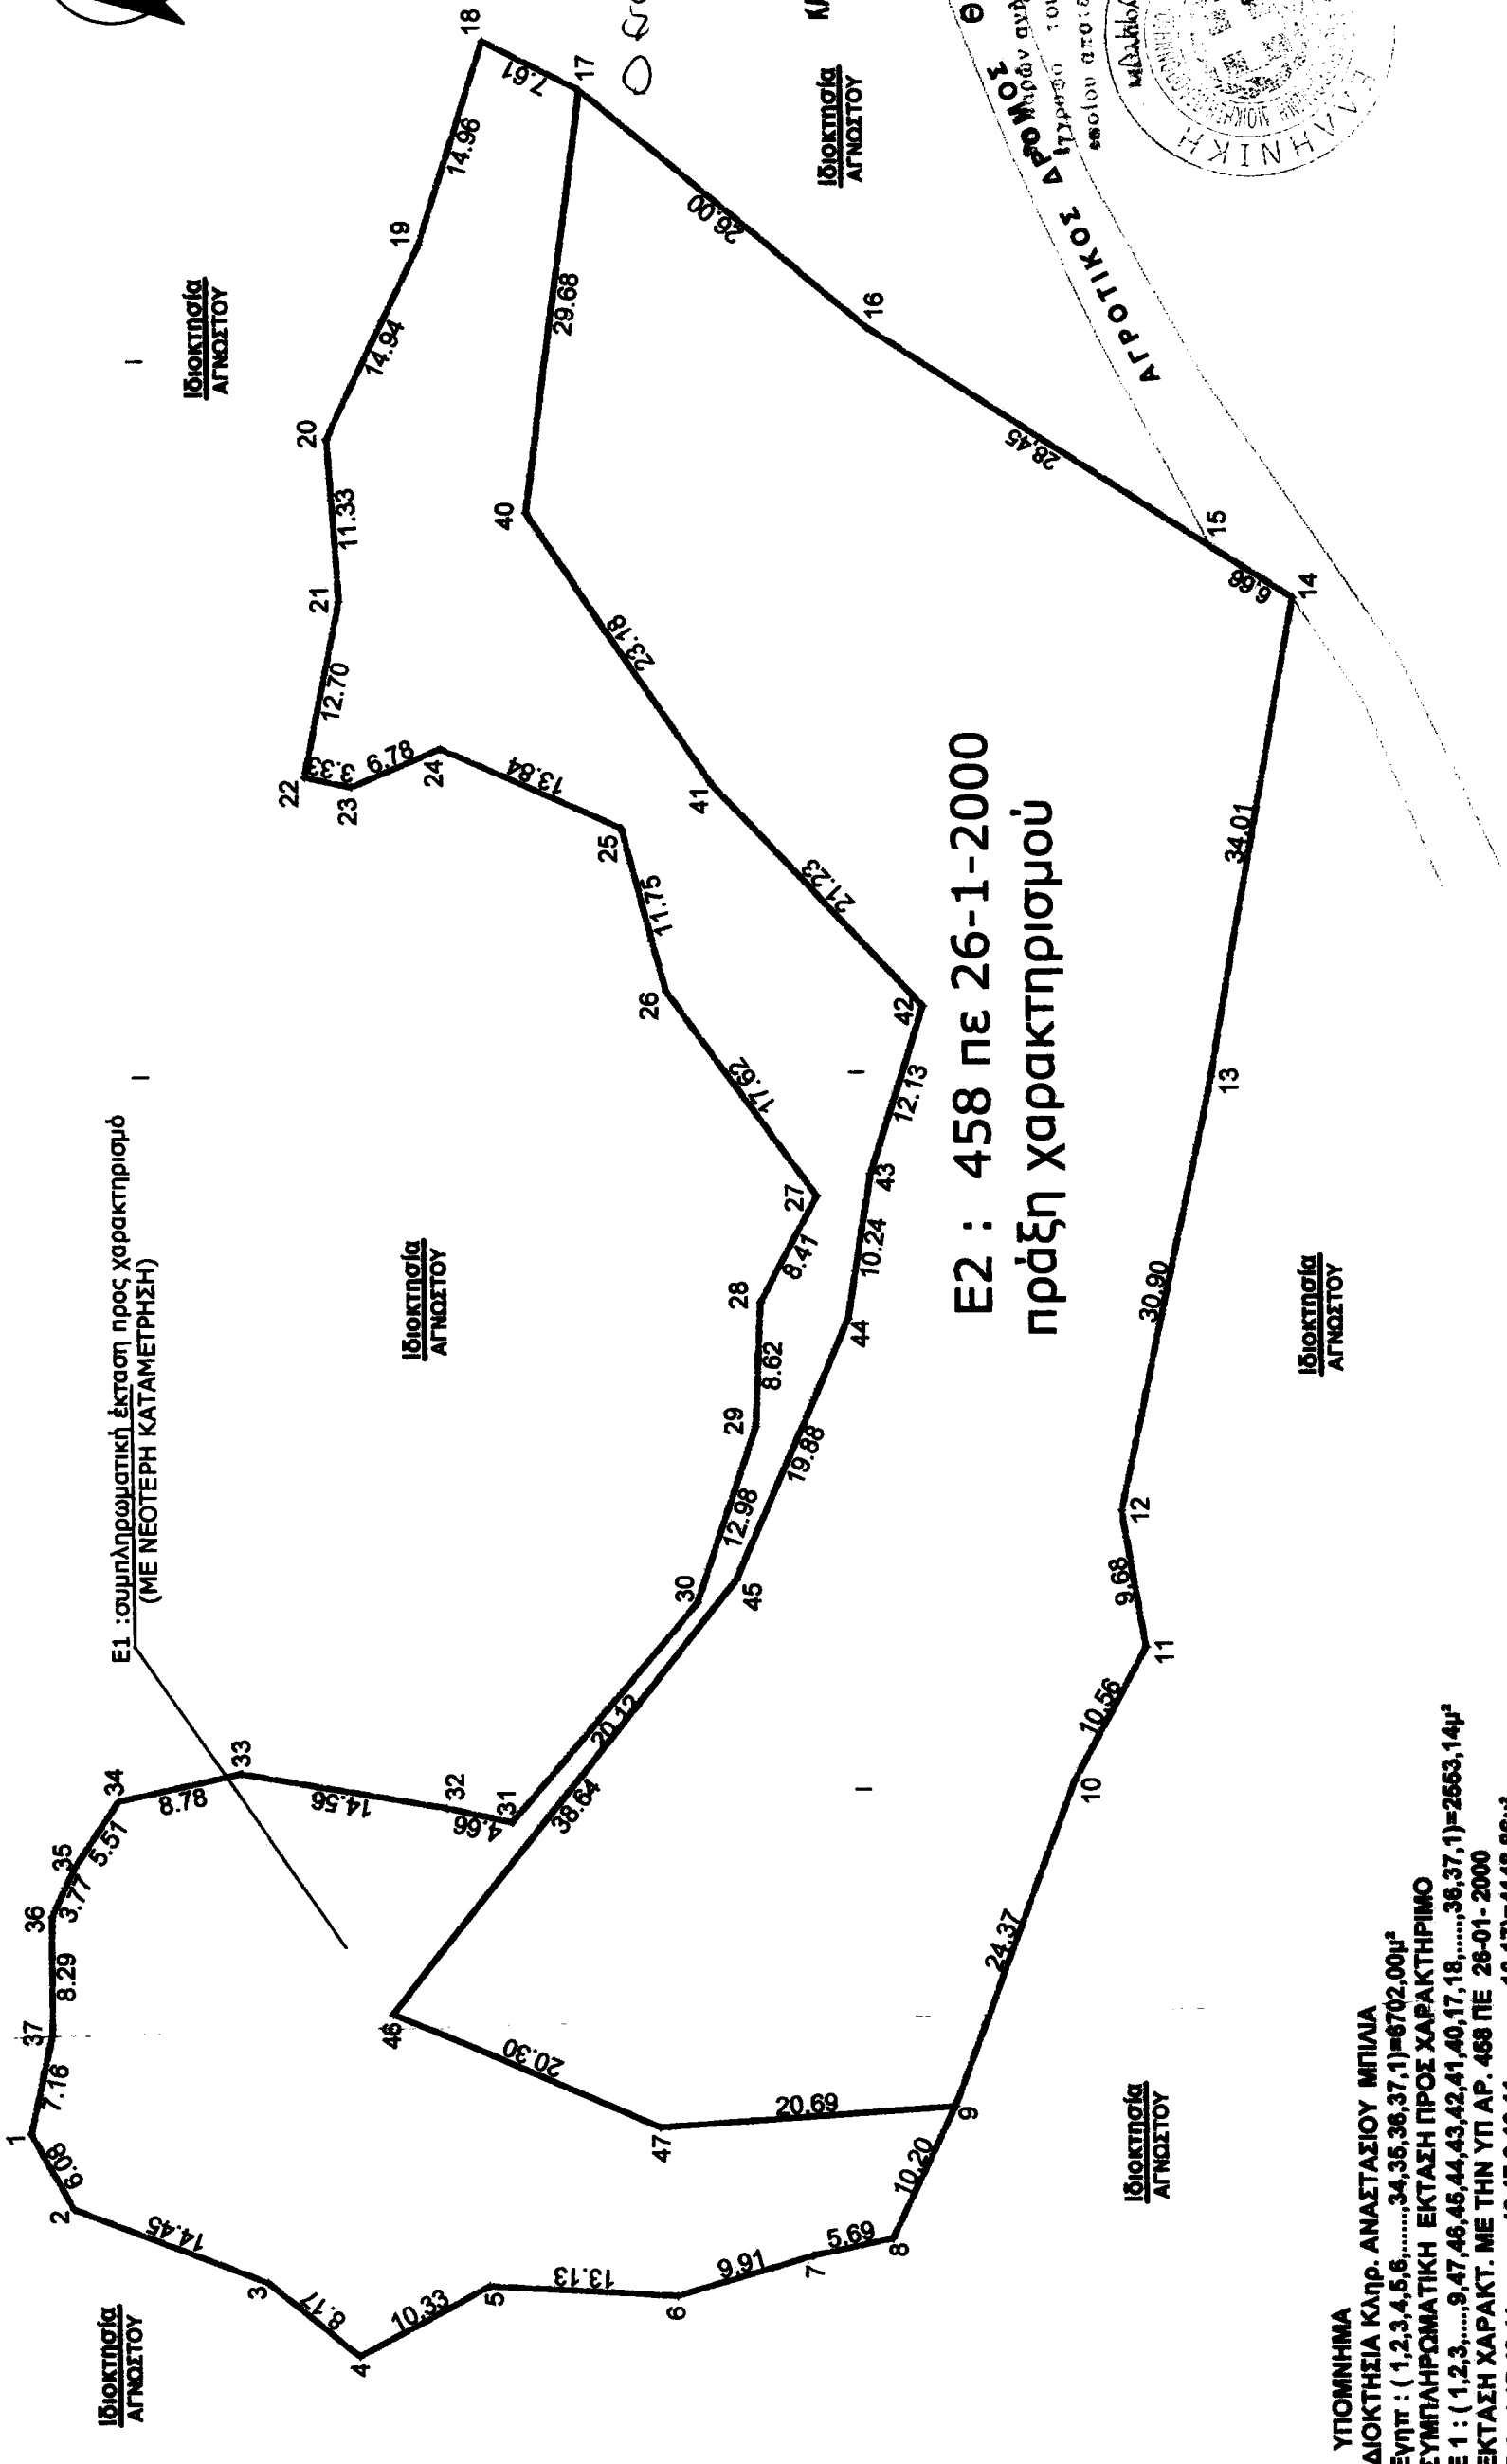
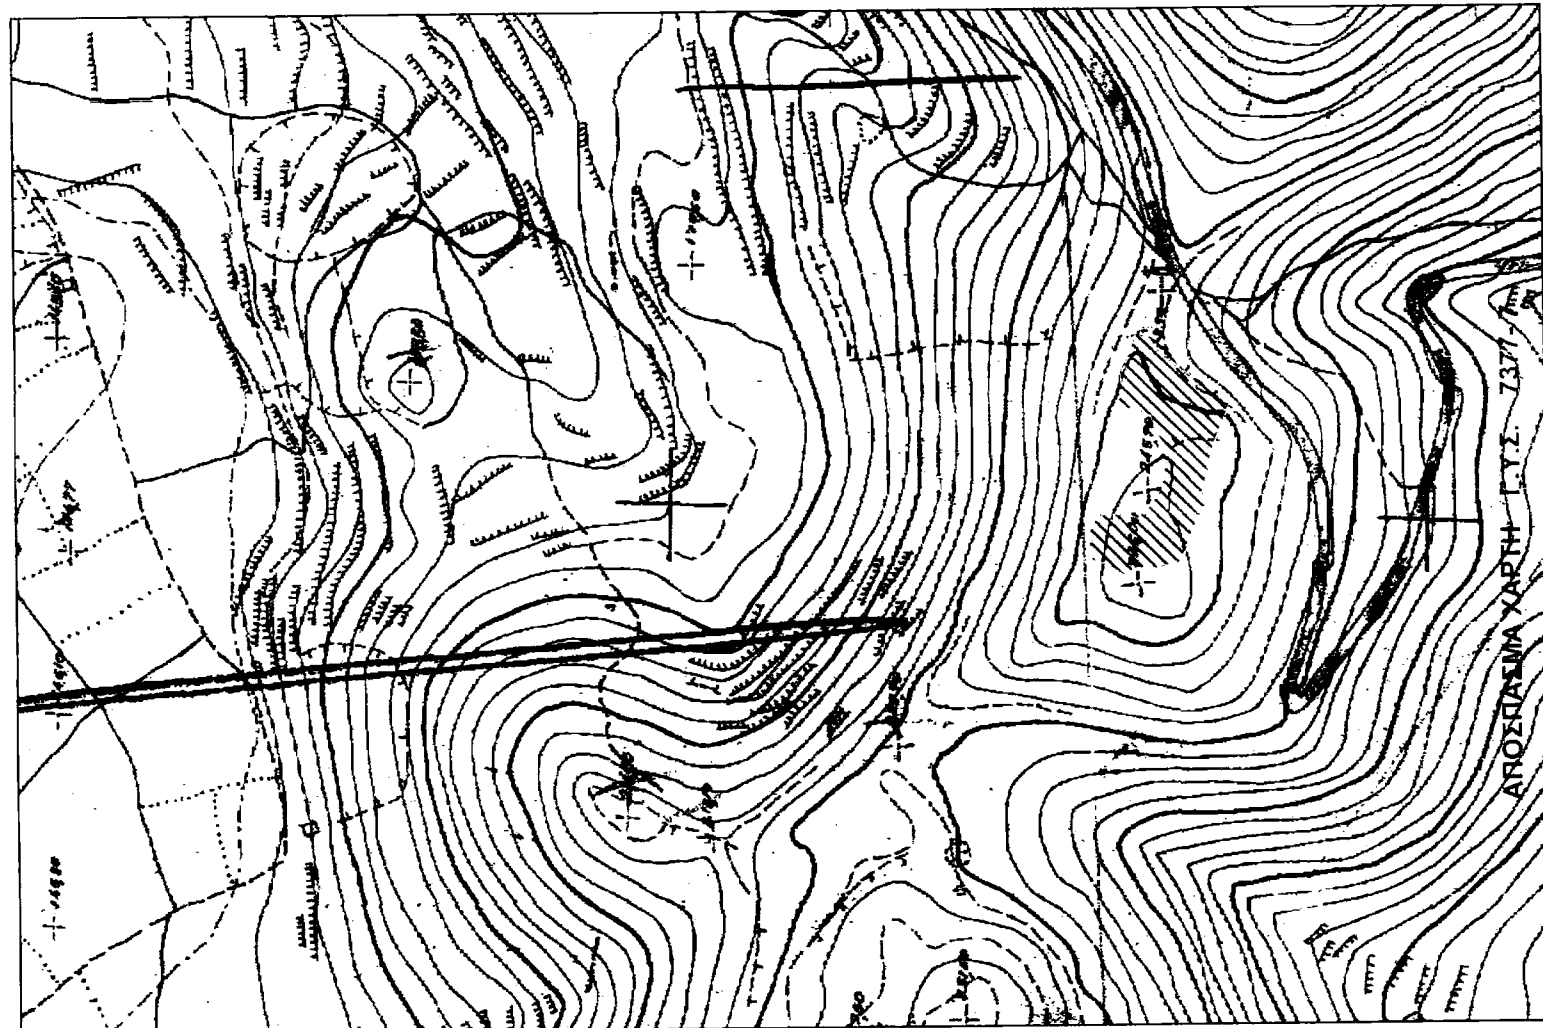


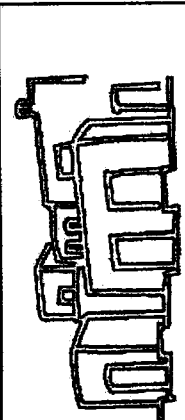

ΔΡΟΜΙ ΔΟΜΗΤΕΣ
ΦΕΚ 270 Δ' Π.Δ. (24/3/2003)
ΦΕΚ 308 Α' Π.Δ. (1/4/2003)
N 3212/24-31/12/03 παρ.3
οριζήθηκαν κατά κανόνα: 4000 μ²
μέγιστο ύψος: 7.50μ + 1.20 μ (στέγη)
κάλυψη: 10%
Δόμηση: 20 %
Για κανονικά
Στα 4000 μ² έχουμε μ²: 200 μ²
Από 4000 μ² - 8000 μ² έχουμε
Σ.Δ.: 0.02
Γιάννη από 8000 μ² έχουμε Σ.Δ.:0
Πλήρεις αποστάσεις : 15.00 μ
Πρόσωτο : 25.00 μ
μετά της 31/12/2003
Ελέγχεται από το Δασαρχείο.


ΣΥΝΤΕΛΕΓΜΕΝΟΣ ΕΠΣ '87	X	Y
1	404786.32	4062023.86
2	404781.02	4062020.88
3	404775.78	4062007.42
4	404770.61	4062001.08
5	404775.41	4061991.94
6	404774.62	4061978.83
7	404777.35	4061989.31
8	404778.52	4061963.74
9	404787.71	4061959.31
10	404870.51	4061950.72
11	404819.77	4061945.63
12	404829.31	4061947.28
13	404859.51	4061940.73
14	404892.99	4061934.72
15	404896.53	4061940.37
16	404911.97	4061964.26
17	404928.62	4061984.22
18	404932.12	4061980.98
19	404917.88	4061995.56
20	404904.46	4062002.13
21	404893.16	4062001.31
22	404890.71	4062003.86
23	404890.02	4062000.59
24	404882.67	4061994.35
25	404876.98	4061981.74
26	404875.62	4061978.73
27	404851.38	4061968.34
28	404843.98	4061972.34
29	404852.94	4061972.78
30	404855.37	4061972.78
31	404807.85	4061976.91
32	404808.88	4061994.61
33	404811.51	4062008.95
34	404809.56	4062017.54
35	404804.99	4062020.62
36	404801.59	4062022.25
37	404793.30	4062022.30
41	404878.95	4061975.34
42	404864.47	4061960.81
43	404852.94	4061964.57
44	404842.63	4061966.21
45	404824.63	4061974.21
46	404794.60	4061998.52
47	404786.40	4061979.95

 Τεχνικό γραφείο Νικόλαος Λαζαράκης - πολιτικός μηχανικός Μολάοι Λακωνίας 23052 Τηλ.& fax : 27320-23432 - e mail : niklaz74@gmail.com			
ΙΔΙΟΚΤΗΤΗΣ : ΚΑΡ. ΑΝΑΣΤΑΣΙΟΥ ΜΠΙΛΙΑ			
ΘΕΣΗ	: ΦΡΑΣΕΛΑ ΕΚΤΟΣ ΟΡΙΩΝ ΟΙΚ. ΒΕΛΙΩΝ ΤΟΥ ΔΗΜΟΥ ΜΟΝ / ΣΙΑΣ	ΑΡ. ΣΧΕΔΙΟΥ	
ΘΕΜΑ ΣΧΕΔΙΟΥ : ΤΟΠΟΓΡΑΦΙΚΟ ΔΙΑΓΡΑΜΜΑ		T01	
ΧΡΟΝΟΣ ΜΕΛΕΤΗΣ: 09 / 2016		ΚΛΙΜΑΚΑ	1 : 500
ΜΕΛΕΤΗΤΗΣ	: Νικόλαος Λαζαράκης - πολ. μηχανικός		
υπογραφή - σφραγίδα		έγκριση υπηρεσίας	
			