



ΤΔ-7Υ ΝΙΟΡΙΦ-Θ14

ΑΠΟΣΤΑΣΜΑ ΧΑΡΤΟΥ (Γ.Υ.Σ) 1:50.000 (Γενικής Χρήσης)
Ονομασία φύλλου: ΤΙΤΑΝΟΣ

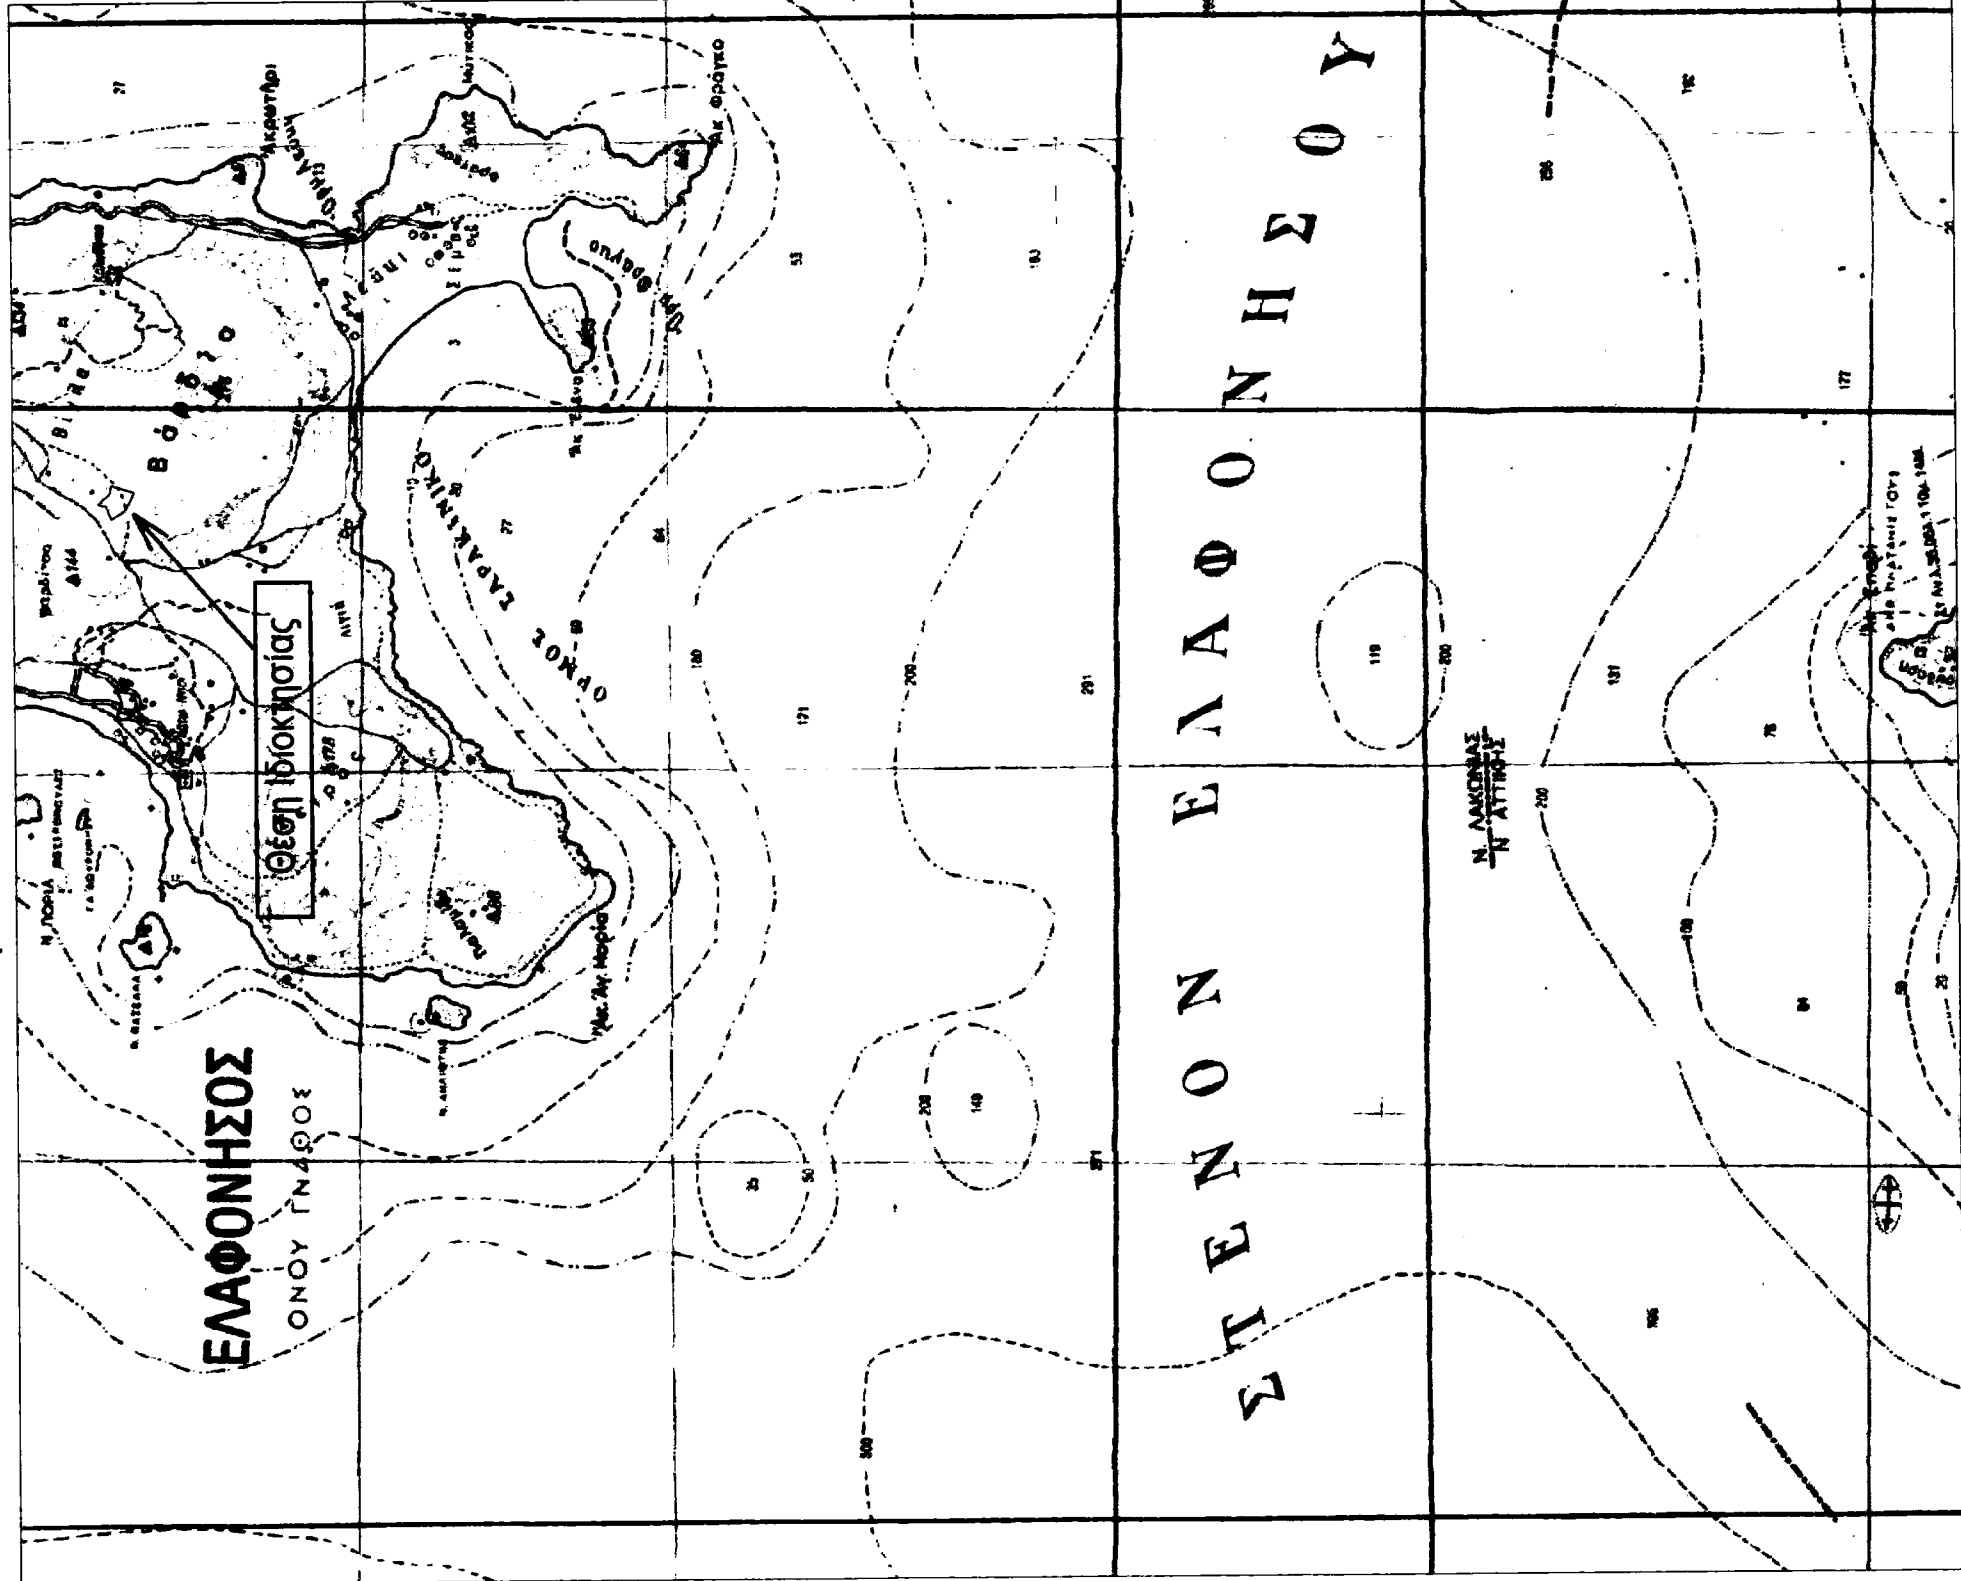

ΑΠΟΣΤΑΣΜΑ ΧΑΡΤΟΥ (Γ.Υ.Σ) 1:50.000 (Γενικής Χρήσης)
Φύλλο: 8307-1

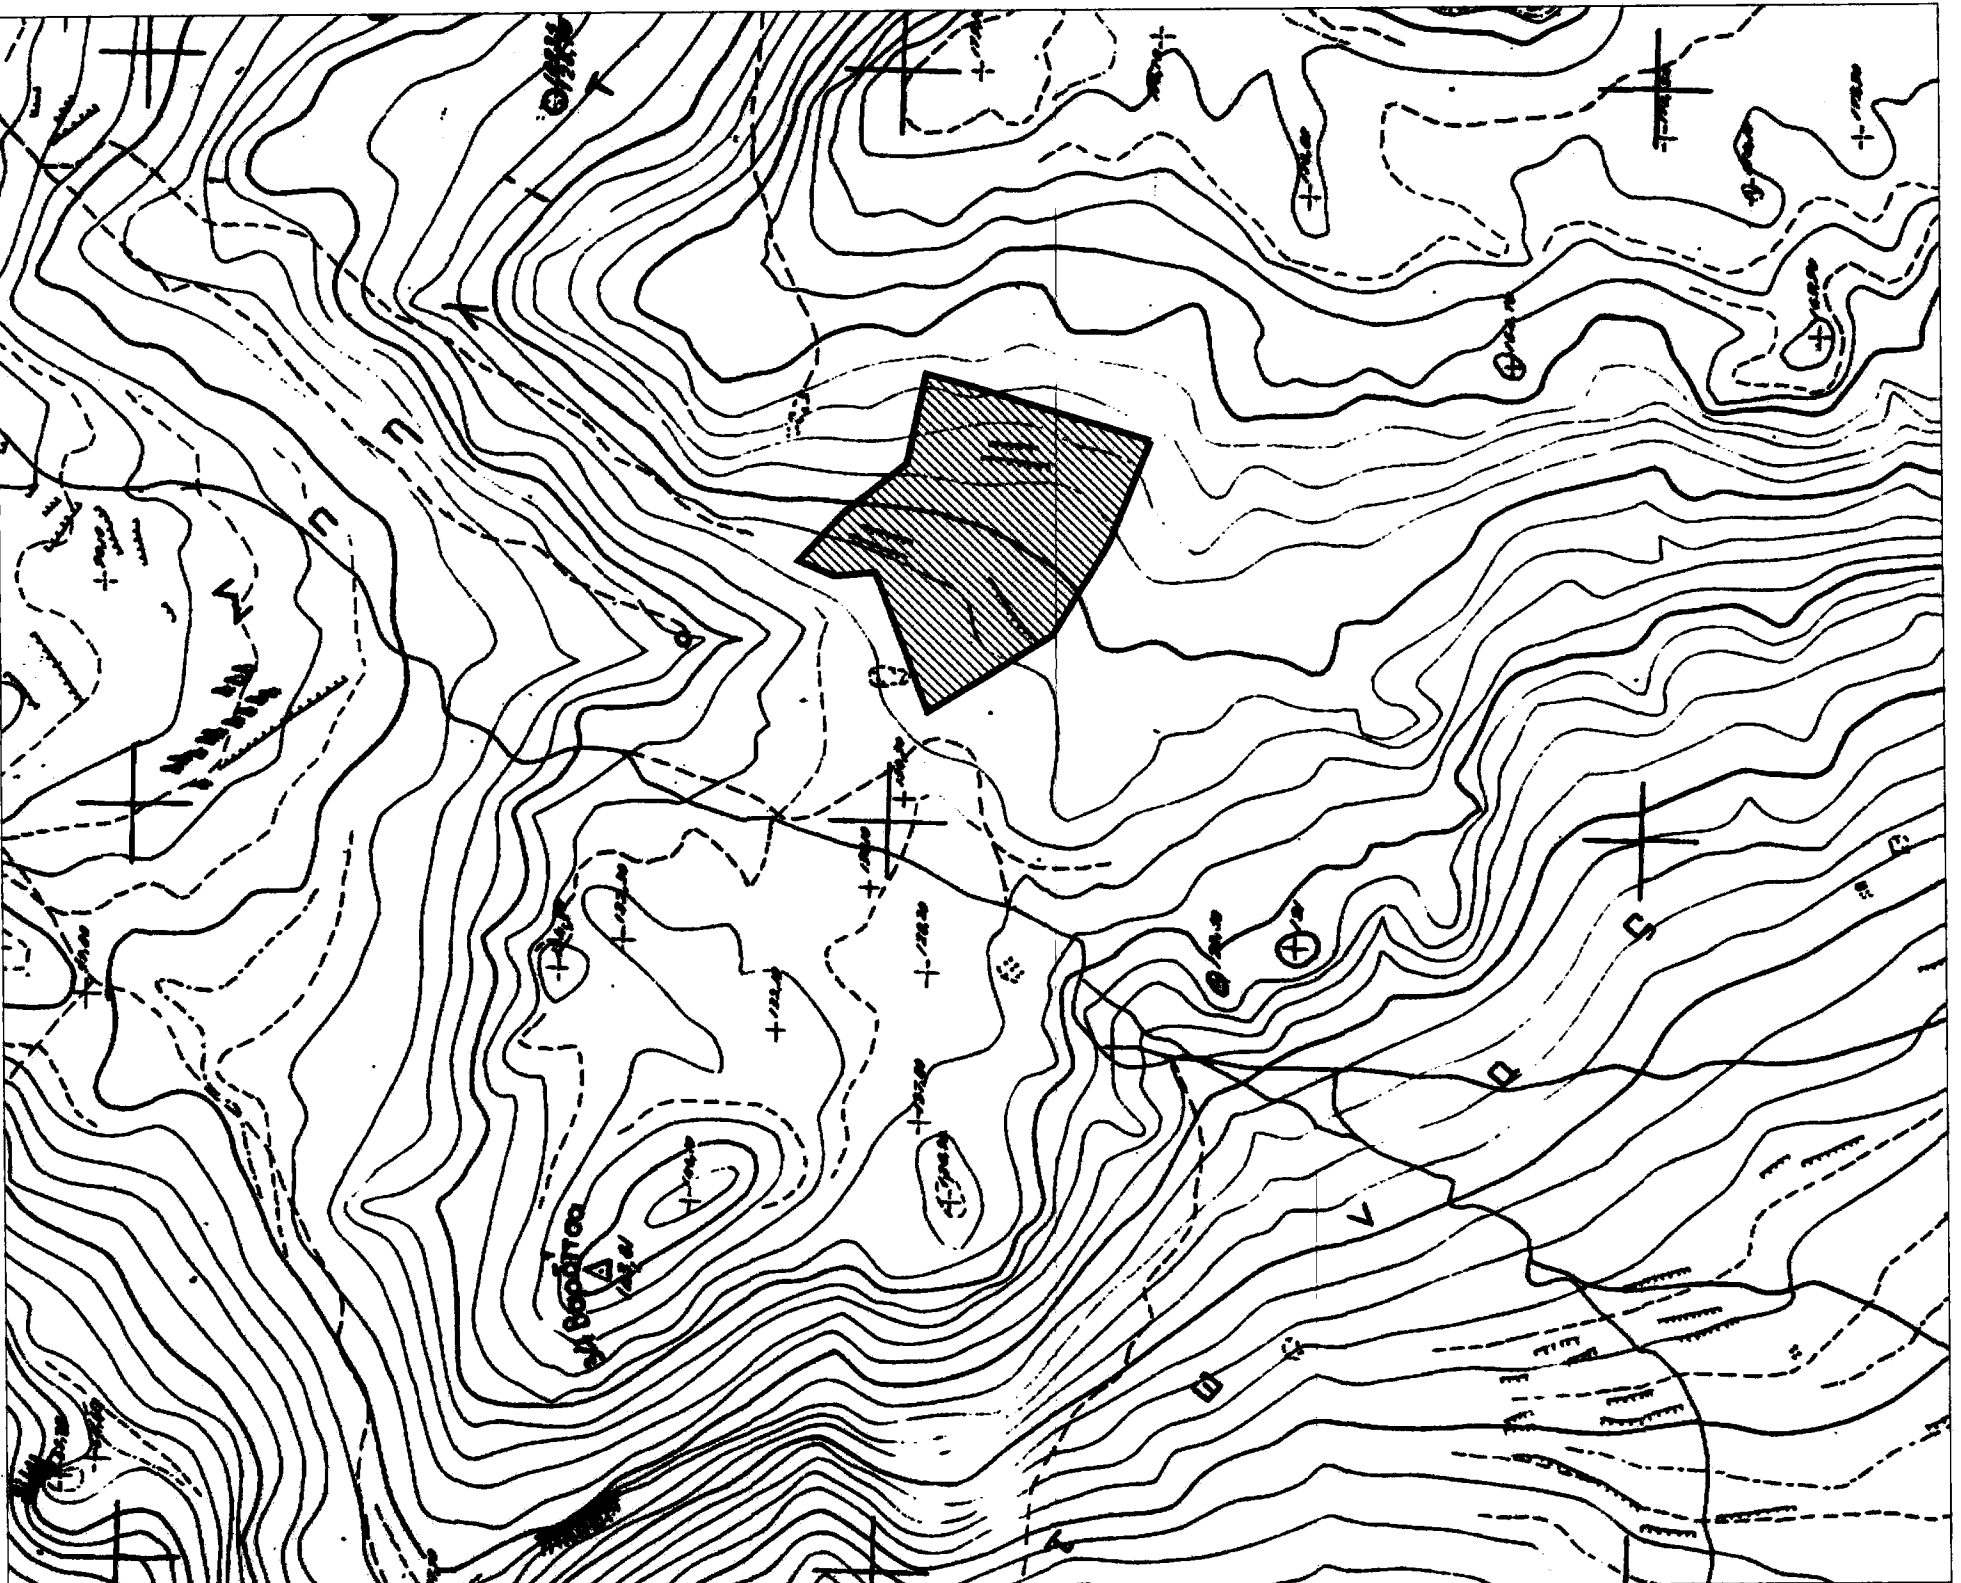

ΣΥΝΤΕΤΑΓΜΕΝΕΣ ΚΟΡΥΦΕΣ ΕΤΣΑ 97		
Α/Α	X	Y
Α1	40684.68	4038561.63
Α2	40687.15	4038728.89
Α3	40687.15	4038728.89
ΣΥΝΤΕΤΑΓΜΕΝΕΣ ΚΟΡΥΦΕΣ ΓΕΩΤΕΛΕΜΑΝΟΥ (ΕΤΣΑ 97)		
Α/Α	X	Y
Α1	406839.782	4038559.517
Α2	406771.450	4038587.890
Α3	406771.360	4038625.500
Α4	406861.120	4038708.920
Α5	406753.970	4038742.860
Α6	406751.900	4038770.370
Α7	406762.000	4038793.770
Α8	406763.980	4038793.320
Α9	406826.220	4038721.340
Α10	406885.390	4038708.040
Α11	406876.800	4038677.320
Ε (Κ1, Κ2, Κ3, ..., Κ10, Κ11, Κ1) = 26831.82 τ.μ.

ΤΥΠΟΣ ΥΠΟΛΟΓΙΣΜΟΥ ΕΜΒΛΟΥ	
E=0.5	Σ Χ (Ν-Υ-Υ)

ΥΠΟΜΝΗΜΑ	
---	Οριο Ιδιοκτησίας
---	Χωροδότης
---	Κ1 Κ2 Κομμή Περιγράμματος Πεδίου
---	Υπόμνημα

- ΠΑΡΑΤΗΡΗΣΕΙΣ:
- Το διαγράμμα είναι ενταγμένο στο κρατικό σύστημα συντεταγμένων ΕΤΣΑ 97. Οι διαστάσεις και τα εμβαδά υπολογίστηκαν ανάλογα με τις συνθήκες των κορμών.
 - Η εμβατότητα του ΕΤΣΑ 97 πραγματοποιήθηκε με σύστημα GPS και κάτοπτρο χρήση του Ελληνικού Συστήματος Εντοπισμού - ΗΕΡΟΣ

ΔΗΛΩΣΗ ΚΑΤΟΧΟΥ (Ν. 4030/2011)
Ο κάτωθι υπογεγραμμένος Ιωάννης Αρώνης του Χαράλαμπος δηλώνει ότι:
• τα όρια των γεωμετρικών με στοιχεία ΕΚ1, ΕΚ2, ..., ΕΚ11, ΕΚ12 με εμβαδό 26831.82μ² από βρίσκεται στη θέση "ΤΣΟΥΤΣΟΥΝΕΣ - ΒΑΡΑΤΣΙΤΣΑ", Τ.Κ. Ελευθερίου, Δ.Ε. Ελευθερίου, του Δήμου Ελευθερίου Π.Ε. Λακωνίας, υποδείχθηκαν από εμένα και

ΓΕΩΡΓΙΟΣ ΚΑΤΟΧΟΣ

ΤΕΧΝΙΚΟ ΓΡΑΦΕΙΟ
ΧΑΝΤΖΑΚΟΣ ΠΑΝ. ΣΤΥΛΙΑΝΟΣ
(ΠΟΛΙΤΙΚΟΣ ΜΗΧΑΝΙΚΟΣ)

Ιδιοκτήτης:	Ιωάννης Χαρ. Αρώνης
Έργο:	Αποτίμηση Ιδιοκτησίας
Θέση:	"ΤΣΟΥΤΣΟΥΝΕΣ - ΒΑΡΑΤΣΙΤΣΑ" Εκτός Ορίων οικισμού Ελευθερίου του Δ. Ελευθερίου

Θέμα Σχεδίου:	Αριθμός Σχεδίου:
Τοπογραφικό Διάγραμμα	T01
Κλίμακας:	Κωδικός Μελέτης:
1:750	001

Υπογραφή:	Σφραγίδα:
Ημερομηνία:	ΣΗΠΤΕΜΒΡΙΟΣ 2015

ΧΑΝΤΖΑΚΟΣ ΠΑΝ. ΣΤΥΛΙΑΝΟΣ
ΑΠΛΟΤΟΜΟΓΡΑΦΗΤΗΣ
ΜΕΛΟΣ Τ.Ε.Ε. ΑΡ. ΜΗΤΡΩΟΥ ΕΡΓΩΝ
ΒΑΡΑ. ΠΡΑΚΤΙΚΩΝ & ΑΝΤΙΣΤ. ΕΡΓΩΝ
ΤΗΛ.: 27310 - 26755 ΚΙΝ. 6931 41601