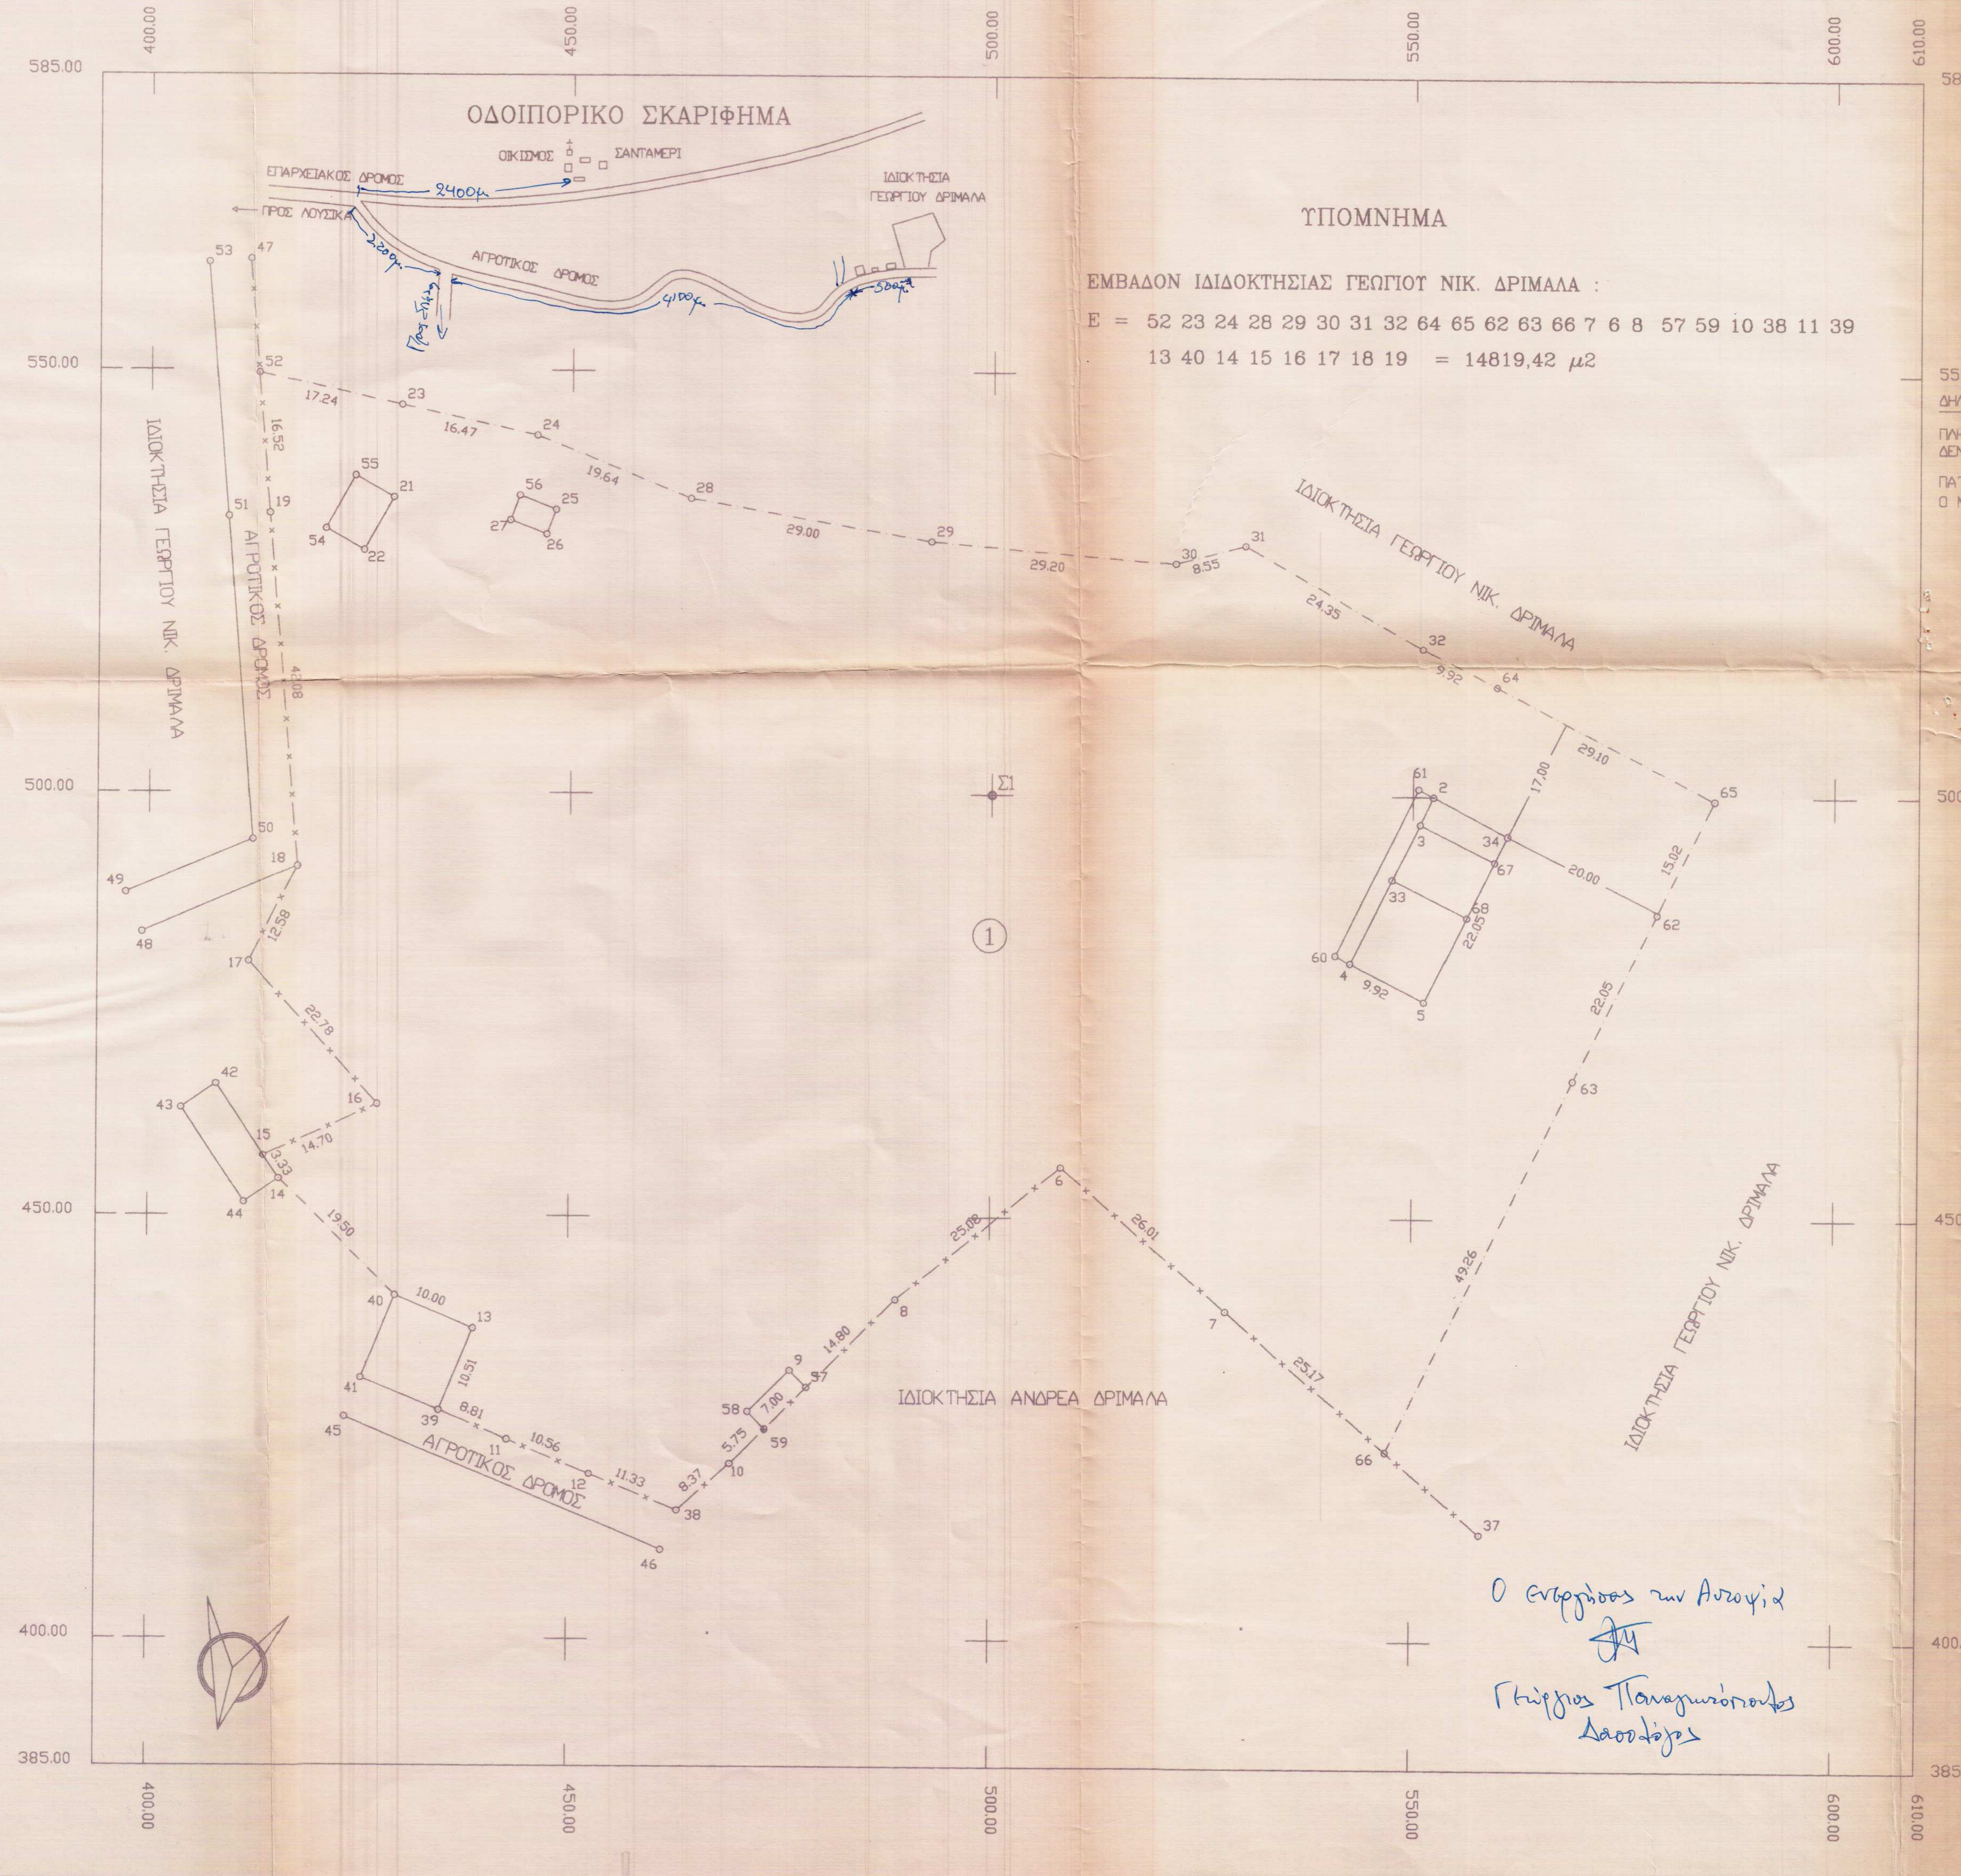
ΟΔΟΙΠΟΡΙΚΟ ΣΚΑΡΙΦΗΜΑ
ΕΠΑΡΧΕΙΑΚΟΣ ΔΡΟΜΟΣ
ΟΙΚΙΣΜΟΣ
ΣΑΝΤΑΜΕΡΙ
ΙΔΙΟΚΤΗΣΙΑ ΓΕΩΡΓΙΟΥ ΔΡΙΜΑΛΑ
ΠΡΟΣ ΛΟΥΣΙΚΑ
ΑΓΡΟΤΙΚΟΣ ΔΡΟΜΟΣ
2400μ.
2.200μ.
Προς Σπάτα
4100μ.
500μ.
ΙΔΙΟΚΤΗΣΙΑ ΓΕΩΡΓΙΟΥ ΝΙΚ. ΔΡΙΜΑΛΑ
ΑΓΡΟΤΙΚΟΣ ΔΡΟΜΟΣ
ΙΔΙΟΚΤΗΣΙΑ ΓΕΩΡΓΙΟΥ ΝΙΚ. ΔΡΙΜΑΛΑ
ΙΔΙΟΚΤΗΣΙΑ ΓΕΩΡΓΙΟΥ ΝΙΚ. ΔΡΙΜΑΛΑ
ΙΔΙΟΚΤΗΣΙΑ ΑΝΔΡΕΑ ΔΡΙΜΑΛΑ
ΑΓΡΟΤΙΚΟΣ ΔΡΟΜΟΣ
①
Σ1
400.00
450.00
500.00
550.00
600.00
610.00
585.00
550.00
500.00
450.00
400.00
385.00
17.24
16.47
19.64
29.00
29.20
8.55
24.35
9.92
29.10
17.00
15.02
20.00
22.05
9.92
22.05
49.26
25.17
26.01
25.08
14.80
7.00
5.75
8.37
11.33
10.56
8.81
10.51
10.00
19.50
3.33
14.70
22.78
12.58
45.08
16.52

ΥΠΟΜΝΗΜΑ

ΕΜΒΑΔΟΝ ΙΔΙΔΟΚΤΗΣΙΑΣ ΓΕΩΓΙΟΤ ΝΙΚ. ΔΡΙΜΑΛΑ :

Ε = 52 23 24 28 29 30 31 32 64 65 62 63 66 7 6 8 57 59 10 38 11 39
13 40 14 15 16 17 18 19 = 14819,42 μ2

Ο Ενεργήσας την Αυτοψία

Γιώργιος Παναγιωτόπουλος
Δασολόγος

ΟΡΟΙ ΑΡΤΙΟΤΗΤΑΣ ΚΑΙ ΔΟΜΗΣΗΣ
(ΕΚΤΟΣ ΣΧΕΔΙΟΥ ΕΚΤΟΣ ΟΙΚΙΣΜΟΥ)
Π.Δ ΤΗΣ 24/31-5-1985

ΚΤΗΝΟΤΡΟΦΙΚΗ ΜΟΝΑΔΑ (ΠΟΙΜΝΙΟΣΤΑΣΙΟ) (αρθρο)
ΕΜΒΑΔΟΝ 4000 τ.μ
ΑΠΟΣΤΑΣΗ ΑΠΟ ΤΑ ΟΡΙΑ 15,00 μ
ΚΑΛΥΨΗ 20%
ΟΡΟΦΟΙ 2
ΜΕΓΙΣΤΟ ΥΨΟΣ 7,50 μ

ΔΗΛΩΣΗ ΔΕΗ

ΠΛΗΣΙΟΝ ΤΗΣ ΘΕΣΗΣ ΟΠΟΥ ΘΑ ΓΙΝΕΙ Η ΟΙΚΟΔΟΜΗ ΔΕΝ ΔΙΕΡΧΕΤΑΙ ΓΡΑΜΜΗ ΥΨΗΛΗΣ ΤΑΣΗΣ ΥΗΣ ΔΕΗ

ΠΑΤΡΑ ΟΚΤΩΒΡΙΟΣ 1999
Ο ΜΗΧΑΝΙΚΟΣ

ΔΗΛΩΣΗ ΟΡΙΩΝ

Ο ΚΑΤΩΘΙ ΥΠΟΓΡΑΦΩΝ ΙΔΙΟΚΤΗΤΗΣ ΔΗΛΩΝΩ ΟΤΙ ΤΑ ΟΡΙΑ ΤΟΥ ΟΙΚΟΠΕΔΟΥ ΜΟΥ ΕΙΝΑΙ ΟΡΘΑ ΥΛΟΠΟΙΗΜΕΝΑ ΚΑΙ ΕΙΝΑΙ ΑΥΤΑ ΠΟΥ ΦΑΙΝΟΝΤΑΙ ΣΤΟ ΤΟΠΟΓΡΑΦΙΚΟ ΔΙΑΓΡΑΜΜΑ

ΠΑΤΡΑ ΟΚΤΩΒΡΙΟΣ 1999
Ο ΙΔΙΟΚΤΗΤΗΣ

τεχνικο γραφειο

ΔΗΜΗΤΡΗ ΒΟΥΛΔΗ
ΣΩΤΗΡΗ ΣΟΥΡΑΝΗ

γραφειο : βουρβαχη 4 - τηλ. 276.180 - ΠΑΤΡΑ

εργοδοτης	ΓΕΩΡΓΙΟΣ ΝΙΚ. ΔΡΙΜΑΛΑΣ
εργο	ΙΣΟΓΕΙΟΣ ΚΤΗΝΟΤΡΟΦΙΚΗ ΜΟΝΑΔΑ (ΠΟΙΜΝΙΟΣΤΑΣΙΟ)
τοποθεσια	ΔΡΙΜΑΛΕΙΚΑ ΚΟΙΝ. ΣΑΝΤΟΜΕΡΙΟΥ ΔΗΜΟΥ ΩΛΕΝΙΑΣ
μελετητης	ΣΟΥΡΑΝΗΣ ΣΩΤΗΡΗΣ

θεμα σχεδιου

ΤΟΠΟΓΡΑΦΙΚΟ ΔΙΑΓΡΑΜΜΑ

αριθμος σχεδιου	
κλιμακα	1/500
ημερομηνια	ΟΚΤΩΒΡΙΟΣ 1999
κωδικος μελετης	

σφραγιδα-υπογραφη

ΣΟΥΡΑΝΗΣ ΑΡΓ. ΣΩΤΗΡΗΣ
ΔΙΠΛΩΜΑΤΟΥΧΟΣ
ΠΟΛΙΤΙΚΟΣ ΜΗΧΑΝΙΚΟΣ
ΜΕΛΟΣ Τ.Ε.Ε Α.Μ. 43519
ΒΟΥΡΒΑΧΗ 4 ☎ 276180 ΠΑΤΡΑ

θεωρηση σχεδιου

ΘΕΩΡΗΘΗΚΕ
Σύμφωνα με το αριθ. 7987/1999
έγγραφό μας.
Πάτρα 16.12.1999
Ο Δασάρχης

ΒΑΓΓΕΛΗΣ ΤΣΙΑΚΜΑΚΗΣ
ΔΑΣΟΛΟΓΟΣ

ΔΑΣΑΡΧΕΙΟ ΠΑΤΡΩΝ