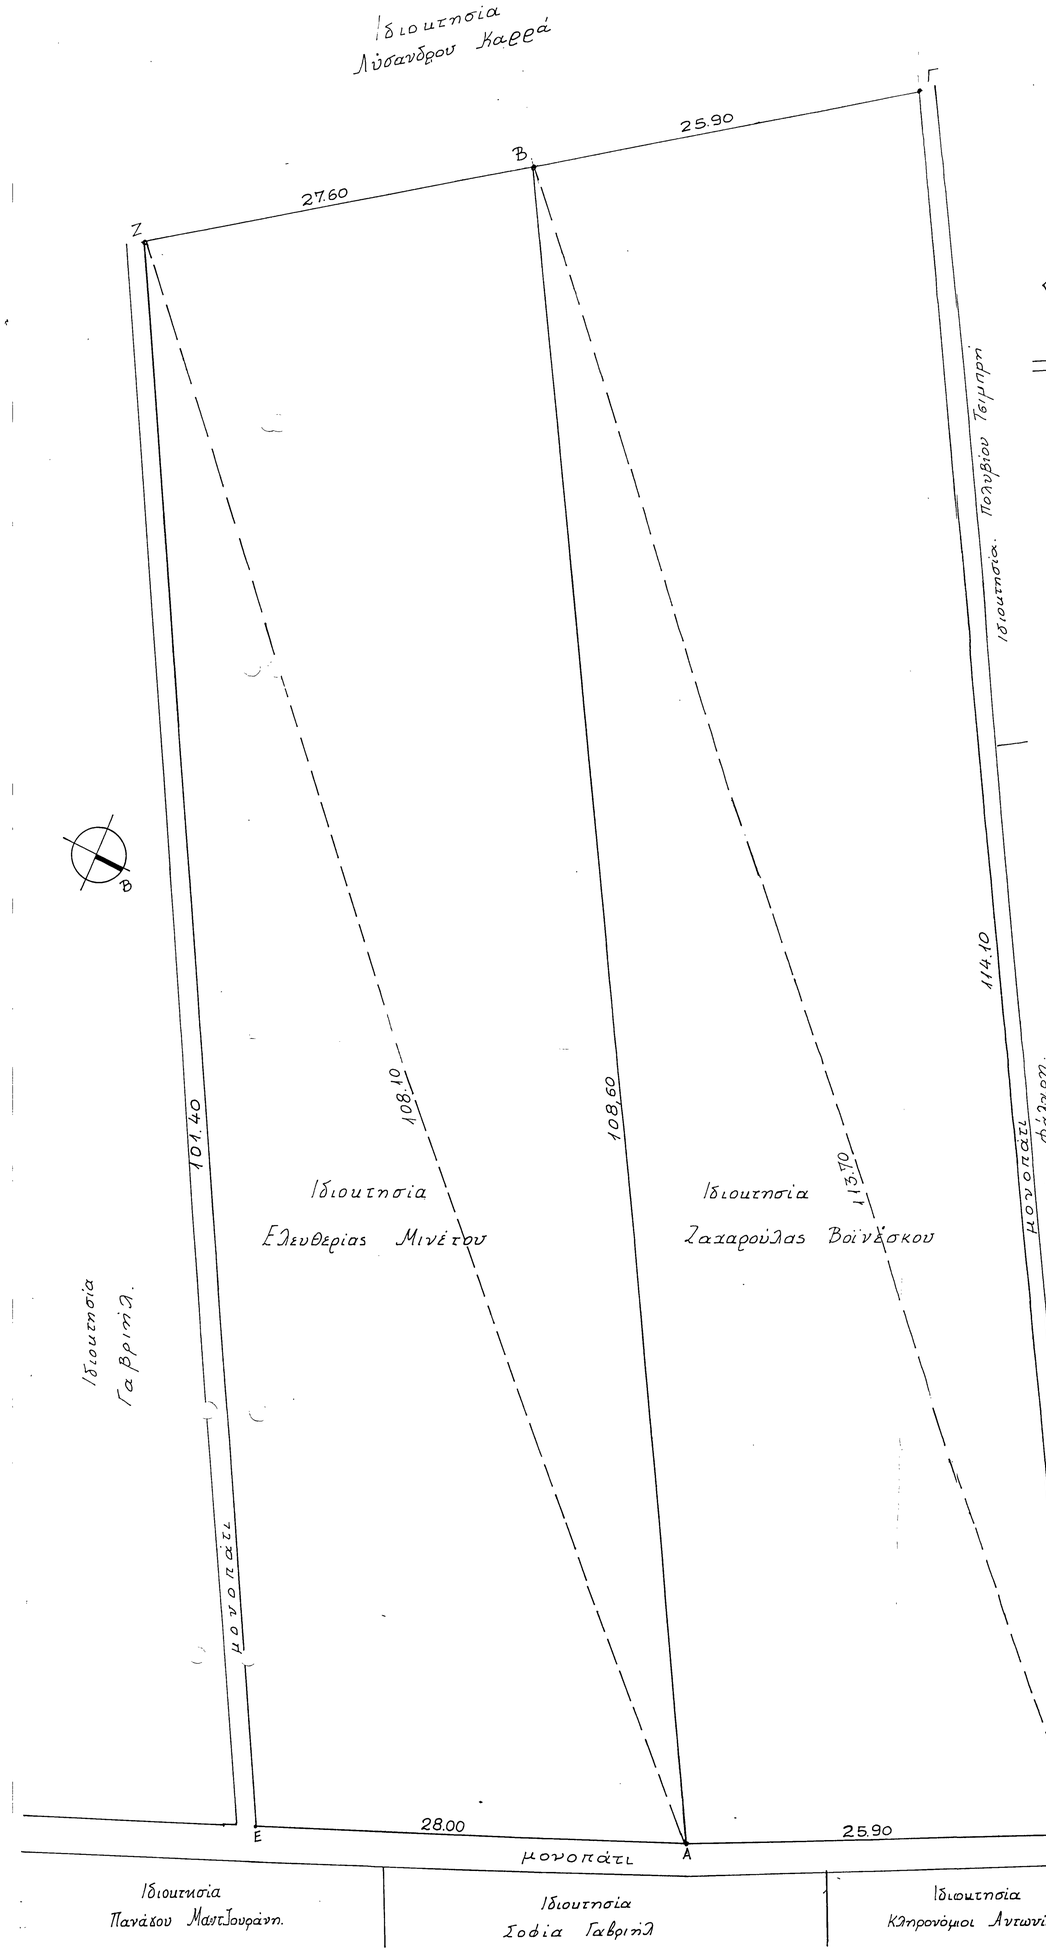

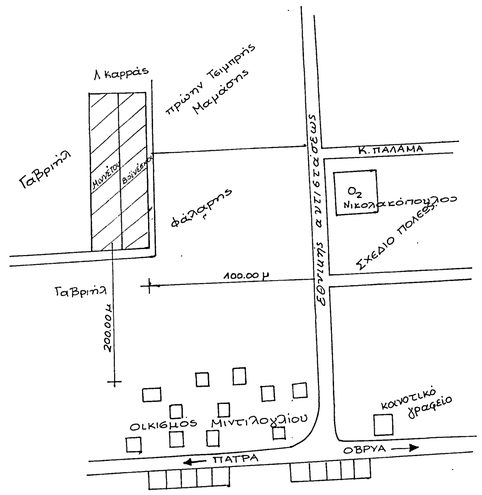

Οδοιπορικό σκαρίφημα

Υπόμνημα

1. ΟΡΟΙ ΔΟΜΗΣΗΣ

Εκτός σχεδίου, εντός Ζώνης οικισμού Μιντιλογλίου Π.Δ 24/31-5-85 (ΦΕΚ 270Δ')
$E = 2000\mu^2$ ποό 24/4/1977 (ΦΕΚ 133Δ')
Κάλυψη-Δόμηση: Για γήπεδα μέχρι $4.000\mu^2$
Συνολική επιφάνεια : $200.00\mu^2$ (αρθρο 6 § 1β)
Μέγιστος αριθμός ορόφων : 2
Ηmax = 4.00 μ για μονόροφο + 1.20 στέγη
7.50 μ για διώροφο + 1.20 στέγη
Αποστάσεις Δ = 5.00 μ (αρθρο 6 § 2α)

2. ΕΜΒΑΔΟ ΟΙΚΟΠΕΔΟΥ

$E(ABΓΔA) = E(ABΔA) + E(ΔBΓΔ)$
$E(ABΔA) = \sqrt{124.10 \times 15.50 \times 10.40 \times 98.20} = 1401.60\mu^2$
$E(ΔBΓΔ) = \sqrt{126.85 \times 13.15 \times 100.95 \times 12.75} = 1465.26\mu^2 +$
$E(ABΓΔA) = 2867.20\mu^2$

$E(EZBAE) = E(EZAE) + E(ZBAZ)$
$E(EZAE) = \sqrt{118.75 \times 17.35 \times 10.65 \times 90.75} = 1411.12\mu^2$
$E(ZBAZ) = \sqrt{122.15 \times 14.05 \times 94.55 \times 13.55} = 1482.81\mu^2 +$
$E(EZBAE) = 2.893.93\mu^2$

3. ΔΗΛΩΣΗ ΥΛΟΠΟΙΗΣΗΣ ΟΡΙΩΝ

Οι παρακάτω υπογεγραμμένες Ζαχαρούλα Βοϊνέσκου και Ελευθερία Μινέτου ιδιοκτήτριες αντιστοίχως των οικοπέδων με στοιχεία ΑΒΓΔΑ και ΕΖΒΑΕ* δηλώνουμε υπεύθυνα οτι τα ορια των οικοπέδων μας υπεδείχθησαν απο εμάς και έχουν ως αναφέρονται παραπλεύρως στα τοπογραφικά διαγραμματα.

* βρίσκονται εντος Ζώνης του οικισμού Μιντιλογλίου

Οι δηλούσες

Ε. Μινέτου

	τεχνικο γραφειο **Χρηστος Γ. Κεχαγιας** πολιτικός μηχανικός μελέτες - επιβλέψεις - κατασκευές γούναρη - καραϊσκάκη 195 τηλ: 273-544
εργοδοτης :	Ζαχαρούλα Βοϊνέσκου - Ελευθερία Μινέτου
εργο :	Ισόχειος οικοδομή
θεση εργου :	Μιντιλόγλι Πάτρων
μελετητης :	Χρηστος Γ. Κεχαγιας
θεμα σχεδίου :	Τοπογραφικό διαγραμμα
κλίμακα σχεδίου :	1:200
Ορίσθος εκπόνησης μελέτης :	Νοέμβριος 1996

θεση υπογραφής καισφραγίδας μελετητή

ΘΕΩΡΗΘΗΚΕ
Σύμφωνα με το αριθ. 9226/1996
έγγραφό μας.
Πάτρα 9-12-1996
Ο Δασάρχης

ΔΗΜ. ΔΡΟΣΟΣ
Δασολόγος

ΧΡΗΣΤΟΣ Γ. ΚΕΧΑΓΙΑΣ
ΔΙΠΛΩΜ. ΠΟΛΙΤΙΚΟΣ ΜΗΧΑΝΙΚΟΣ
ΠΟΛΥΤΕΧΝΙΚΗΣ - ΣΧΟΛΗΣ Δ.Π.Θ.
ΜΕΛΟΣ Τ.Ε.Ε. ΑΡΙΘΜΟΣ ΜΗΤΡΩΟΥ 32214
ΚΑΡΑΪΣΚΑΚΗ 195 - ΠΑΤΡΑ - Τ. 273544